



Città di Lucca

Amministrazione comunale

U.O. A.4 - *Valorizzazione del Patrimonio e Espropri*

Decreto n. 4 del 30/03/2026

Oggetto: RICOSTRUZIONE ED ESERCIZIO DI UN ELETTRODOTTO A MEDIA TENSIONE 15 KV, IN LOCALITÀ SORBANO, PER LA CONNESSIONE ALLA RETE ELETTRICA DI UN IMPIANTO DI PRODUZIONE FOTOVOLTAICO E PER IL RIASSETTO DEGLI IMPIANTI ESISTENTI. - INTEGRAZIONE DECRETO DI COSTITUZIONE DI SERVITÙ DI ELETTRODOTTO N. 3 DEL 04.03.2026.

IL DIRIGENTE

La sottoscritta dott.ssa MARIA CRISTINA PANCONI, nelle sue funzioni di Dirigente del Servizio di Staff A “*Uffici del Sindaco, Programmazione e Partecipate. Acquisizione risorse finanziarie, Mobilità, Stazione Appaltante e Patrimonio*” conferite con il decreto del Sindaco n. 38 del 30.10.2024 e prorogate con decreto 38 del 31.12.2025;

Premesso che:

- con decreto di asservimento n. 3 del 04.03.2026, è stata disposta la costituzione di una servitù di elettrodotto a media tensione 15 kv, in località Sorbano, per la connessione alla rete elettrica di un impianto di produzione fotovoltaico e per il riassetto degli impianti esistenti;
- per mero errore materiale nel predetto decreto non è stata inserita tra gli allegati la planimetria richiamata al punto 2) lettera b);

quanto sopra premesso, ritenuto necessario, al fine della corretta identificazione delle aree asservite, dar corso alla integrazione del suddetto decreto,

DECRETA

di integrare il Decreto di Costituzione di servitù di elettrodotto n. 3 del 04.03.2026 allegando al presente atto la planimetria richiamata al punto 2) lettera b) del predetto decreto;


DISPONE pertanto

che il presente decreto:

- sarà notificato, a cura del Comune di Lucca, ai proprietari asserviti ed al beneficiario dell'asservimento nelle forme degli atti processuali civili o tramite messi notificatori ai sensi dell'art. 13 della L.R. n. 30 del 18/2/2005;
- sarà trascritto alla Conservatoria dei RR.II. di Lucca e registrato all'Agenzia delle Entrate di Lucca, unitamente al decreto n. 3 del 04.03.2026, a cura del Comune di Lucca e a spese della società E-Distribuzione S.p.a.;
- sarà pubblicato integralmente all'Albo Pretorio Comunale e sul sito *web* della Regione Toscana, e per estratto nel Bollettino Ufficiale della Regione Toscana, a cura del Comune di Lucca.

DA ATTO

1 che avverso il presente Decreto è ammesso ricorso al Tribunale Amministrativo Regionale, entro sessanta giorni dalla data di notifica, oppure ricorso straordinario al Capo dello Stato, entro centoventi giorni dalla data di notifica; per i terzi interessati i predetti termini decorrono dalla data di pubblicazione nel Bollettino Ufficiale della Regione Toscana.

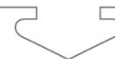

2 che il presente decreto comporta l'estinzione automatica di tutti gli altri diritti, reali o personali, gravanti sul bene espropriato, salvo quelli compatibili con i fini cui l'espropriazione è preordinata.

3 che le azioni reali e personali esperibili non incidono sul procedimento espropriativo e sugli effetti del decreto di esproprio;

4 che l'opposizione del terzo è proponibile entro trenta giorni successivi alla pubblicazione per estratto nel B.U.R.T.;

DISPONE altresì

L'esecuzione del presente decreto mediante occupazione delle aree che avrà luogo il giorno **15 aprile 2026**. Le operazioni avranno inizio alle **ore 9,30** con la redazione degli stati di consistenza e dei verbali d'immissione in possesso e si protrarranno fino al loro compimento da parte dei seguenti tecnici: Geom. Francesco Salotti, Geom. Alessandra Bellina e Geom. Maria Grazia Benedetti. Si avverte che gli atti di cui sopra saranno redatti in contraddittorio con i proprietari delle aree o nel caso di loro assenza o di rifiuto con la presenza di almeno due testimoni che non risultino alle dipendenze del beneficiario della servitù, si avverte altresì che possono partecipare i titolari dei diritti reali o personali sul bene.

ORDINA

a) alla società E-Distribuzione S.p.a. di effettuare il pagamento delle indennità di asservimento che siano state accettate, ovvero il deposito delle altre indennità presso la Cassa DD.PP., secondo quanto indicato al precedente punto 4);

b) il presente Decreto:

 sarà notificato, a cura del Comune di Lucca, ai proprietari asserviti ed al beneficiario dell'asservimento nelle forme degli atti processuali civili o tramite messi notificatori ai sensi dell'art. 13 della L.R. n. 30 del 18/2/2005;

 sarà trascritto alla Conservatoria dei RR.II. di Lucca e registrato all'Agenzia delle Entrate di Lucca a cura del Comune di Lucca e a spese della società E-Distribuzione S.p.a.;

 sarà pubblicato integralmente all'Albo Pretorio Comunale e sul sito *web* della Regione Toscana, e per estratto nel Bollettino Ufficiale della Regione Toscana, a cura del Comune di Lucca.

DA ATTO infine

che avverso il presente Decreto è ammesso ricorso al Tribunale Amministrativo Regionale, entro sessanta giorni dalla data di notifica, oppure ricorso straordinario al Capo dello Stato, entro centoventi giorni dalla data di notifica; per i terzi interessati i predetti termini decorrono dalla data di pubblicazione nel Bollettino Ufficiale della Regione Toscana.

Il presente Decreto è esente dall'imposta di bollo ai sensi dell'art. 22 della tabella allegato B al D.P.R. 642/72.

.Il responsabile del procedimento, come previsto dalla Legge n. 241 del 7.8.1990, è la sottoscritta Dott.ssa Maria Cristina Panconi, Dirigente del Servizio di Staff A - U.O. A.4 *Valorizzazione del Patrimonio ed Espropri*.








IL DIRIGENTE
MARIA CRISTINA PANCONI / ArubaPEC
S.p.A.


COPIA CONFORME ALL'ORIGINALE INFORMATICO
Art.20 D.P.R. 445/2000 Art.23 D.Lgs 07.03.2005 n.82, modificato dall'art.16 D.Lgs 30.12.2010 n.235
Attesto che la presente copia cartacea è conforme all'originale informatico, sottoscritto con firma digitale, il cui certificato è intestato a
MARIA CRISTINA PANCONI ed è valido e non revocato, la cui verifica ha avuto esito positivo.
Documento stampato il giorno 30/03/2026 da Bellina Alessandra

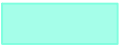Progetto definitivo per la ricostruzione e di un elettrodotto aereo MT a (15 kV) con da realizzarsi in località Sorbano, Polo Fiere e aree limitrofe, nel comune di Lucca (LU).

PIANO PARTICELLARE GRAFICO

LEGENDA

	aree da asservire
	elettrodotto in progetto (cavo aereo a Media tensione)
	Elettrodotto in progetto (cavo sotterraneo a media tensione)
	Sostegno esistente
	Sezionatore in progetto
	Sezionatore esistente
<i>S1</i>	n° di riferimento sostegno elettrodotto
	n° di riferimento ditta catastale (vedi piano particellare descrittivo)

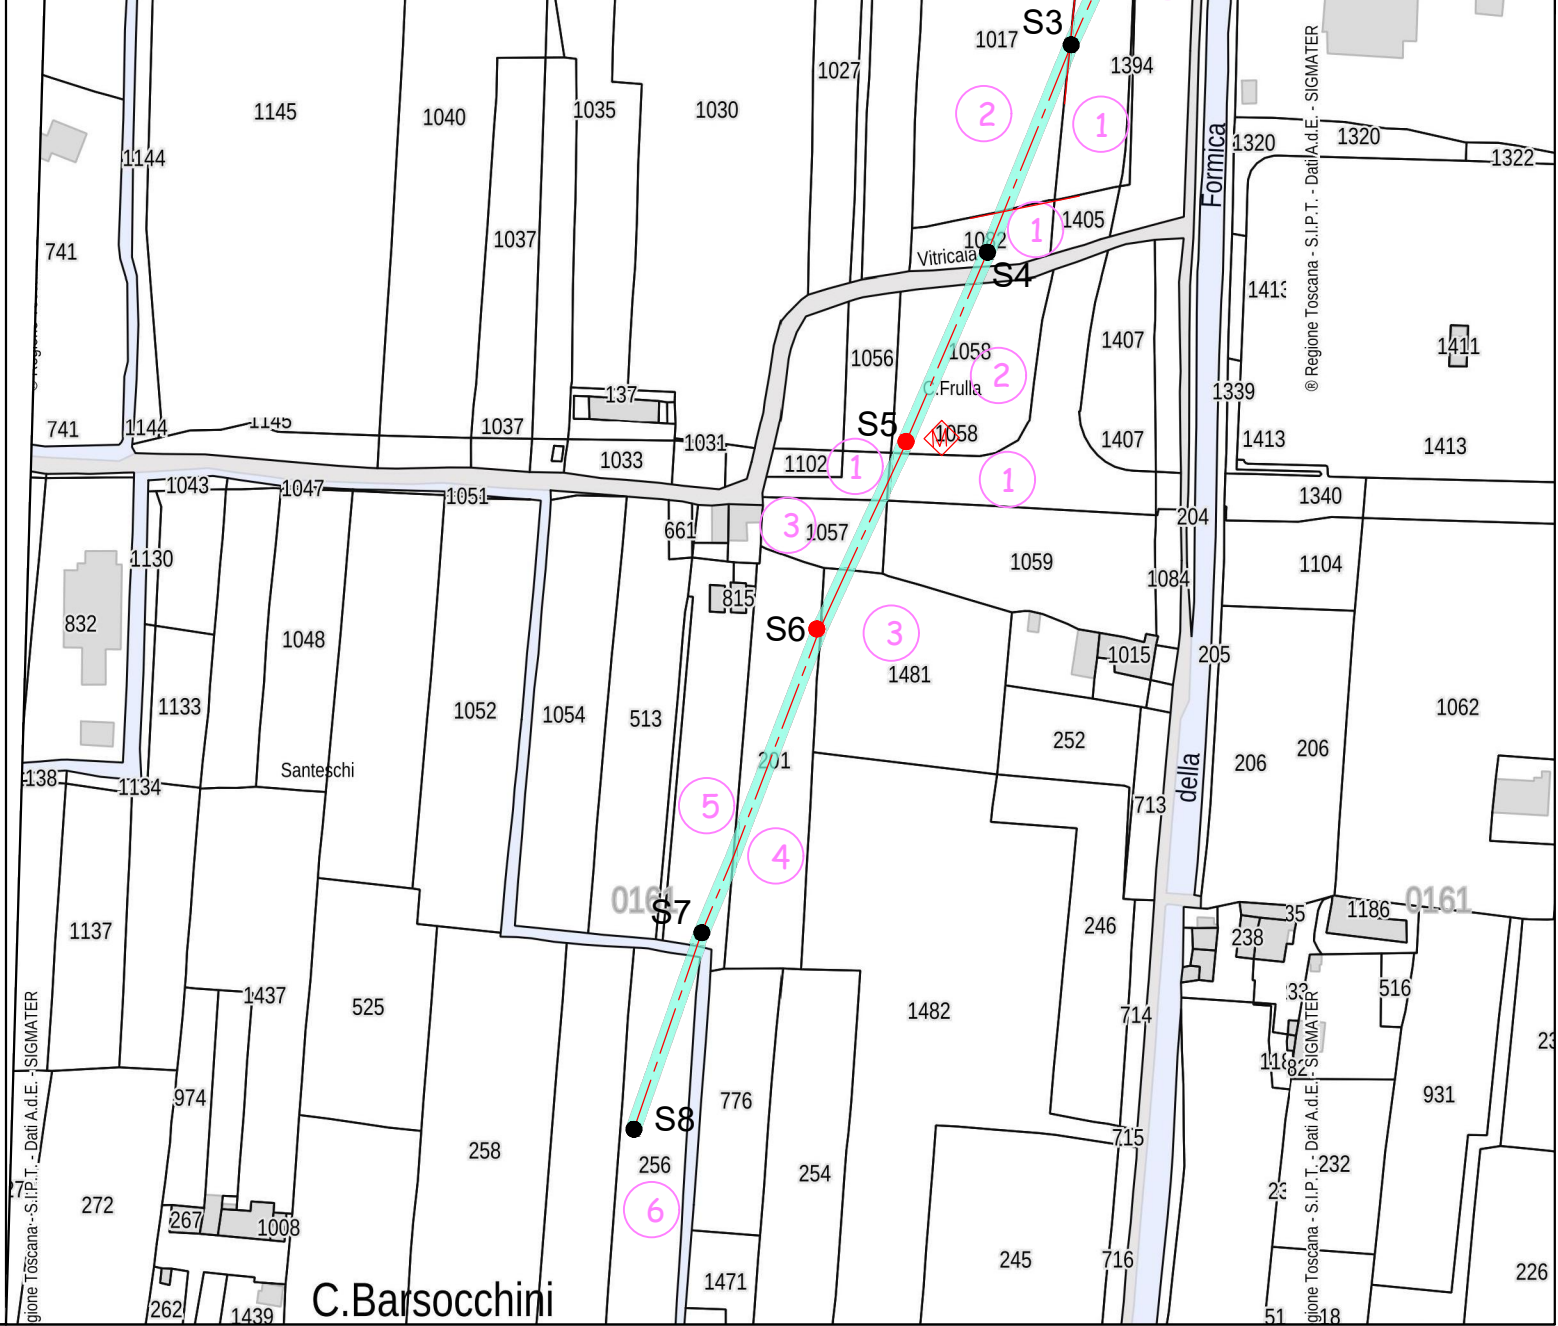

COPIA CONFORME ALL'ORIGINALE INFORMATICO
 Art.20 P.P.R. 445/2000 Art.23 D.Lgs 07/03/2005 n.82, modificato dall'art.16 D.Lgs 30/12/2010 n.235
 Attesto che la presente copia cartacea è conforme all'originale informatico, sottoscritto con firma digitale, il cui certificato è intestato a
 MARIA CRISTINA PANCONI ed è valido e non revocato, la cui verifica ha avuto esito positivo.
 Documento stampato il giorno 30/03/2026 da Bellina Alessandra.

e-distribuzione

Infrastrutture e Reti Italia
 Area Regionale Toscana e Umbria
 Autorizzazioni e Patrimonio Industriale

IL TECNICO REDATTORE:

Ing. Francesco Nucara

TIMBRO E FIRMA

TAVOLA

1

OGGETTO:

RAPPRESENTAZIONE PLANIMETRICA DEI BENI IMMOBILI DA ESPROPRIARE

DATA: 07/10/2025

Pratica e-dis.:

59457970

SCALA: 1:2.000