


SVINCOLO DI SAN PIETRO IN PALAZZI  
SCALA 1:1000



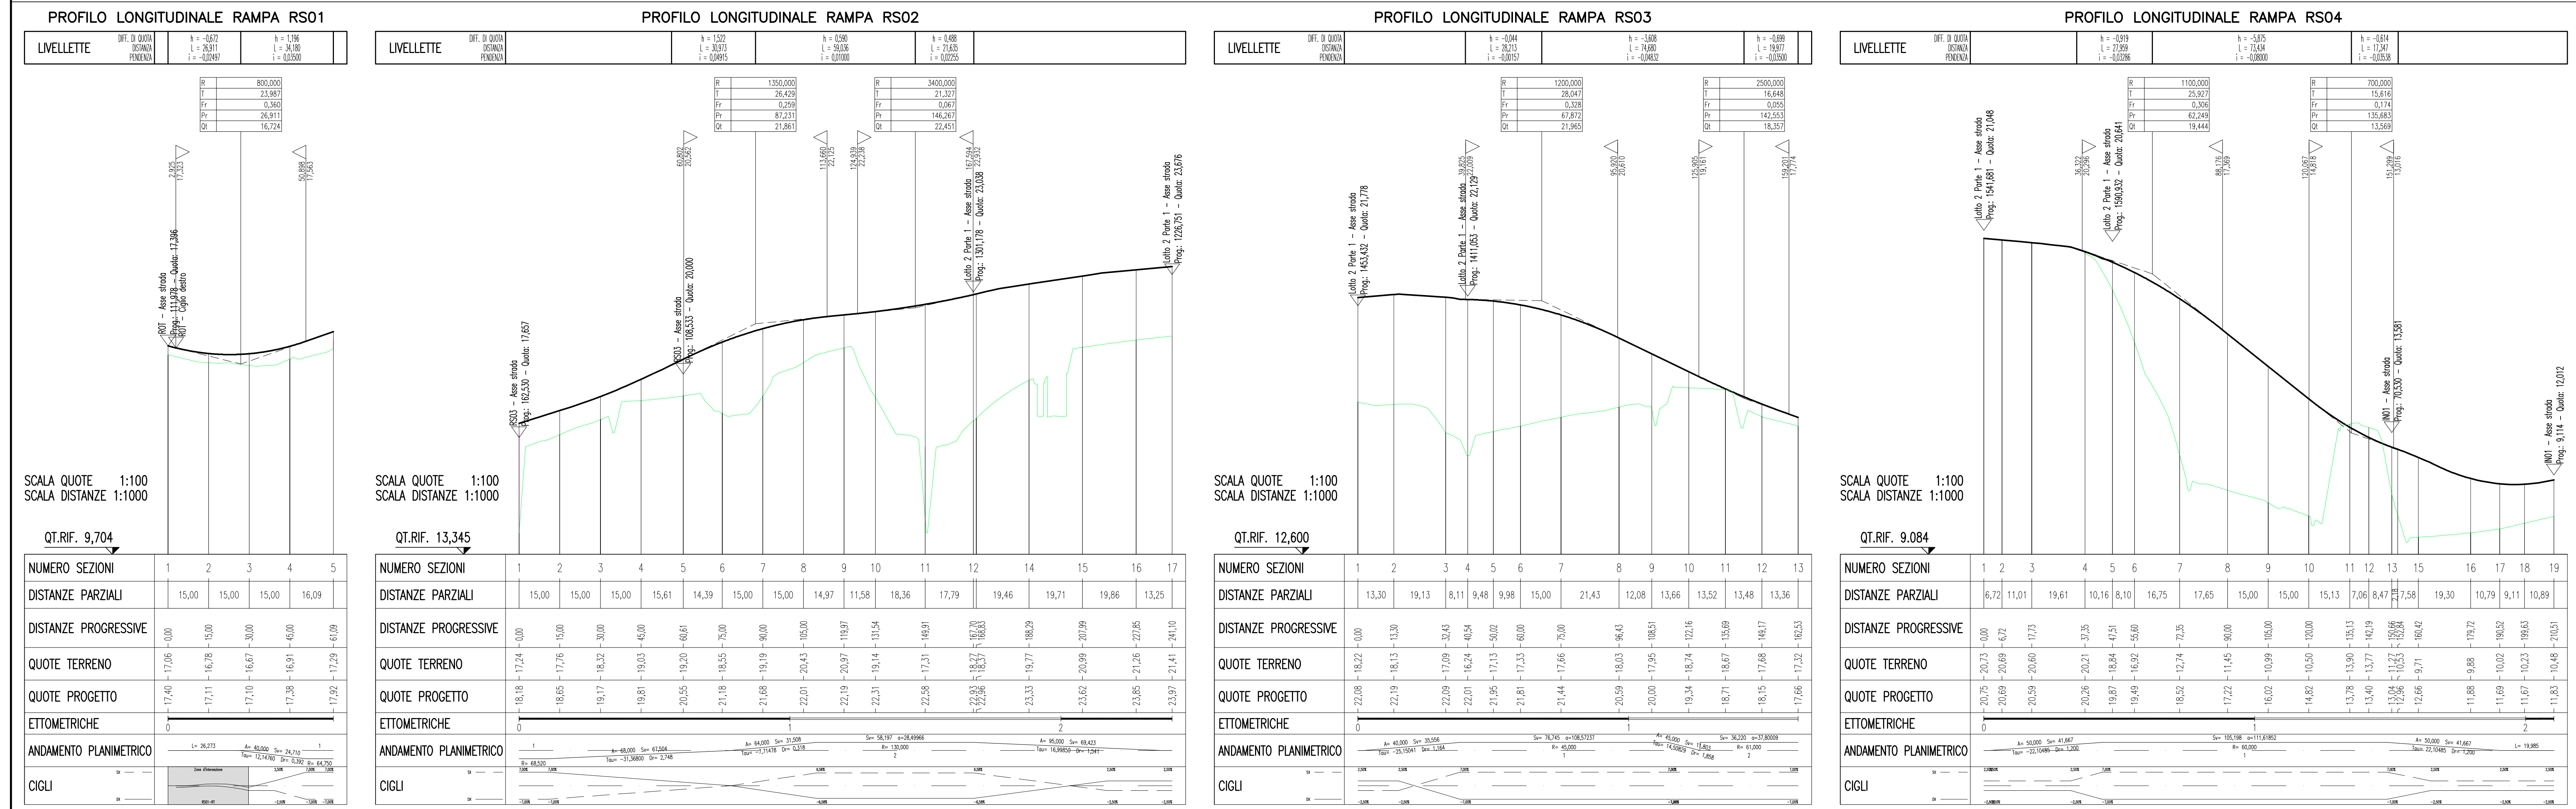

Società Autostrada Tirrenica p.A.  
GRUPPO AUTOSTRADE PER L'ITALIA S.p.A.

**AUTOSTRADA (A12) : ROSIGNANO – CIVITAVECCHIA**  
**LOTTO 2**

TRATTO: SAN PIETRO IN PALAZZI – SCARLINO  
**PROGETTO DEFINITIVO**

INFRASTRUTTURA STRATEGICA DI PREMINENTE INTERESSE NAZIONALE LE CUI PROCEDURE DI APPROVAZIONE SONO REGOLATE DALL' ART. 161 DEL D.LGS. 163/2006

**S1 – SVINCOLO SAN PIETRO IN PALAZZI**  
**PARTE STRADALE**  
**PLANIMETRIA E PROFILO LONGITUDINALE**

<b>IL RESPONSABILE PROGETTAZIONE SPECIALISTICA</b> Ing. Massimo Giacobbi Dir. Progg. Milano N. 20748 COORDINATORE OPERATIVO PROGETTO	<b>IL RESPONSABILE INTERPRETAZIONE SPECIALISTICA</b> Ing. Massimo Giacobbi Dir. Progg. Milano N. 20748 COORDINATORE OPERATIVO PROGETTO	<b>IL DIRETTORE TECNICO</b> Ing. Maurizio Tormali Dir. Progg. Milano N. 16465 RESPONSABILE DIREZIONE SVILUPPO INFRASTRUTTURE
---	---	---

<b>REFERIMENTI ELABORAZIONI</b>	<b>DATA</b>	<b>REVISIONE</b>												
<table><tr><td>direzione</td><td>colore</td><td>data</td><td>elaborazione</td></tr><tr><td>12/12/2011</td><td>12/12/2011</td><td>12/12/2011</td><td>12/12/2011</td></tr></table>	direzione	colore	data	elaborazione	12/12/2011	12/12/2011	12/12/2011	12/12/2011	<b>FEBBRAIO 2011</b>	<table><tr><td>ri.</td><td>data</td></tr><tr><td>1.</td><td>2011</td></tr></table>	ri.	data	1.	2011
direzione	colore	data	elaborazione											
12/12/2011	12/12/2011	12/12/2011	12/12/2011											
ri.	data													
1.	2011													

<b>COORDINAZIONE A CURA DI</b>	<b>ELABORAZIONE PROGETTAZIONE A CURA DI</b>	<b>RESPONSABILE LAVORAZIONE</b>
 Ingegneria europea	 SAT	 SAT

<b>RESPONSABILE DI CONSEGNA</b> Ing. Massimo Giacobbi Dir. Progg. Milano N. 20748	<b>VISTO DEL COMMITTENTE</b>  SAT	<b>VISTO DEL CONCESSIONARIO</b>  SAT
---	--	---