


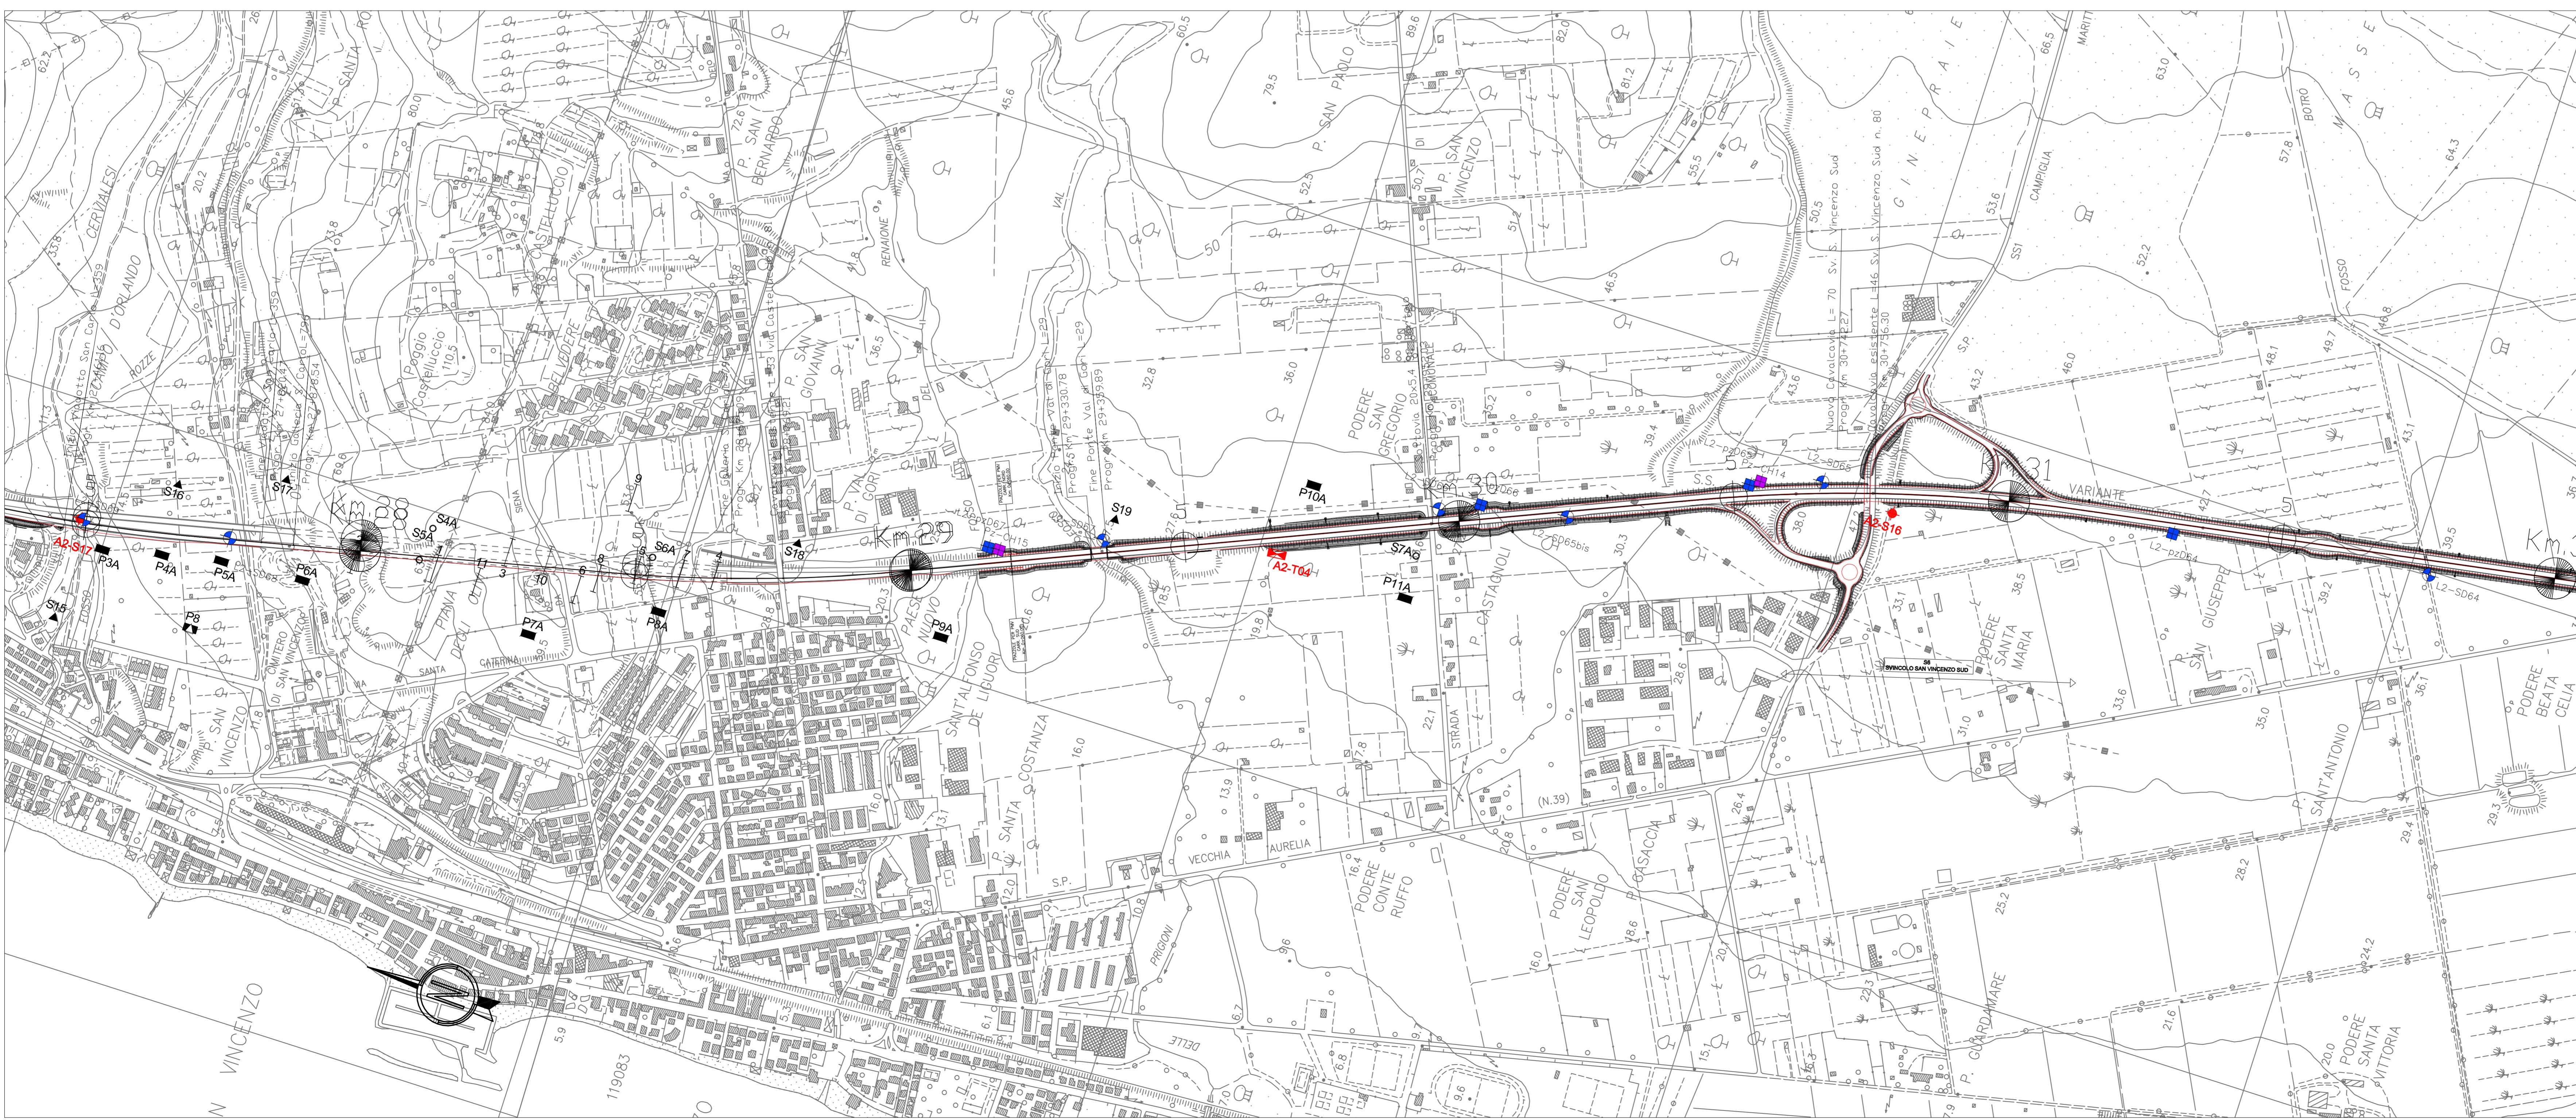

- INDAGINI GEOGNOSTICHE**
- Indagini pregresse
- S0227 Pozzo o Sondaggio - Regione Toscana (database SIRA)
 - ▲ S28 Sondaggio - ANAS (1984)
 - S15A Sondaggio - ANAS (1985)
 - ▲ 1 Sondaggio - ANAS (1987)
 - 1 Sondaggio - ANAS (1989)
 - P13 Prova penetrometrica statica - ANAS (1984)
 - P16 Prova penetrometrica statica - ANAS (1986)
 - N1 Stesa sismica - (Anas 1986)
- Indagini di Progetto
- ◆ A2-S5 Sondaggio geognostico - Fase A (2003)
 - ▲ A2-CP1B Prova penetrometrica statica - Fase A (2003)
 - A2-T9 Pozzetto esplorativo - Fase A (2003)
 - L2-SD8 Sondaggio geognostico - Fase D (2010)
 - L2-P20 Pozzetto esplorativo - Fase D (2010)
 - PzCh1 Pozzetto per analisi chimico ambientale (2010)



Società Autostrada Tirrenica p.A.
GRUPPO AUTOSTRADE PER L'ITALIA S.p.A.

AUTOSTRADA (A12) : ROSIGNANO – CIVITAVECCHIA
LOTTO 2

TRATTO: SAN PIETRO IN PALAZZI – SCARLINO
PROGETTO DEFINITIVO

INFRASTRUTTURA STRATEGICA DI PREMINENTE INTERESSE
NAZIONALE LE CUI PROCEDURE DI APPROVAZIONE SONO REGOLATE
DALL' ART. 161 DEL D.LGS. 163/2006

DOCUMENTAZIONE GENERALE
GEOLOGIA E IDROGEOLOGIA

PLANIMETRIA UBICAZIONE INDAGINI GEOGNSTICHE
DAL km 24+000 AL km 32+000

I. RESPONSABILE PROGETTAZIONE SPECIALISTICA		II. RESPONSABILE ATTIVAZIONE PRESTAZIONI SPECIALISTICHE		III. DIRETTORE TECNICO	
Dott. Vittorio Boero Ord. Ing. N. 734		Ing. Alessandro ARI Ord. Ing. N. 10015		Ing. Maurizio Tassan Ord. Ing. N. 1442	
RESPONSABILE UFFICIO GEOD-GEO		RESPONSABILE DIREZIONE SVILUPPO INFRASTRUTTURE		RESPONSABILE DIREZIONE SVILUPPO INFRASTRUTTURE	
RIFERIMENTO ELABORATO	DIRETTORE	FILE	DATA:	REVISIONE	
	codice commessa n. Prog. ufficio	n. progressivo	FEBBRAIO 2011	n. 0002	
12 1 2 1 2 0 1	GE0045				SCALA: 1:5000
spear autostrade		Ingegneria europea		ELABORAZIONE GEOGRAFICA A CURA DI: Dr. Geol. Enrico Maronini	
				ELABORAZIONE IDROGEOLOGICA A CURA DI: Dr. Geol. Enrico Maronini	
CONSULENZA A CURA DI:				IL RESPONSABILE UTENTI/USCIA Ing. Tiziano Colotto Ord. Ing. Lecce N. 122	
RESPONSABILE DI COMMISSIONE				VISTO DEL COMMITTEE	
Ing. Michele Formolo Ord. Ing. Avellino N. 933				VISTO DEL CONCEDENTE	
COORDINATORE OPERATIVO DI PROGETTO				SAT	

* PRESENTE DOCUMENTO NON PUÒ ESSERE RIPRODOTTO O ALTRIMENTE TRASFORMATO, È STIPULATO UN CONTRATTO DI CONFIDENZIALITÀ TRA IL SOCIETÀ SAT E IL CONCESSIONARIO DELLA AUTOSTRADA A12.