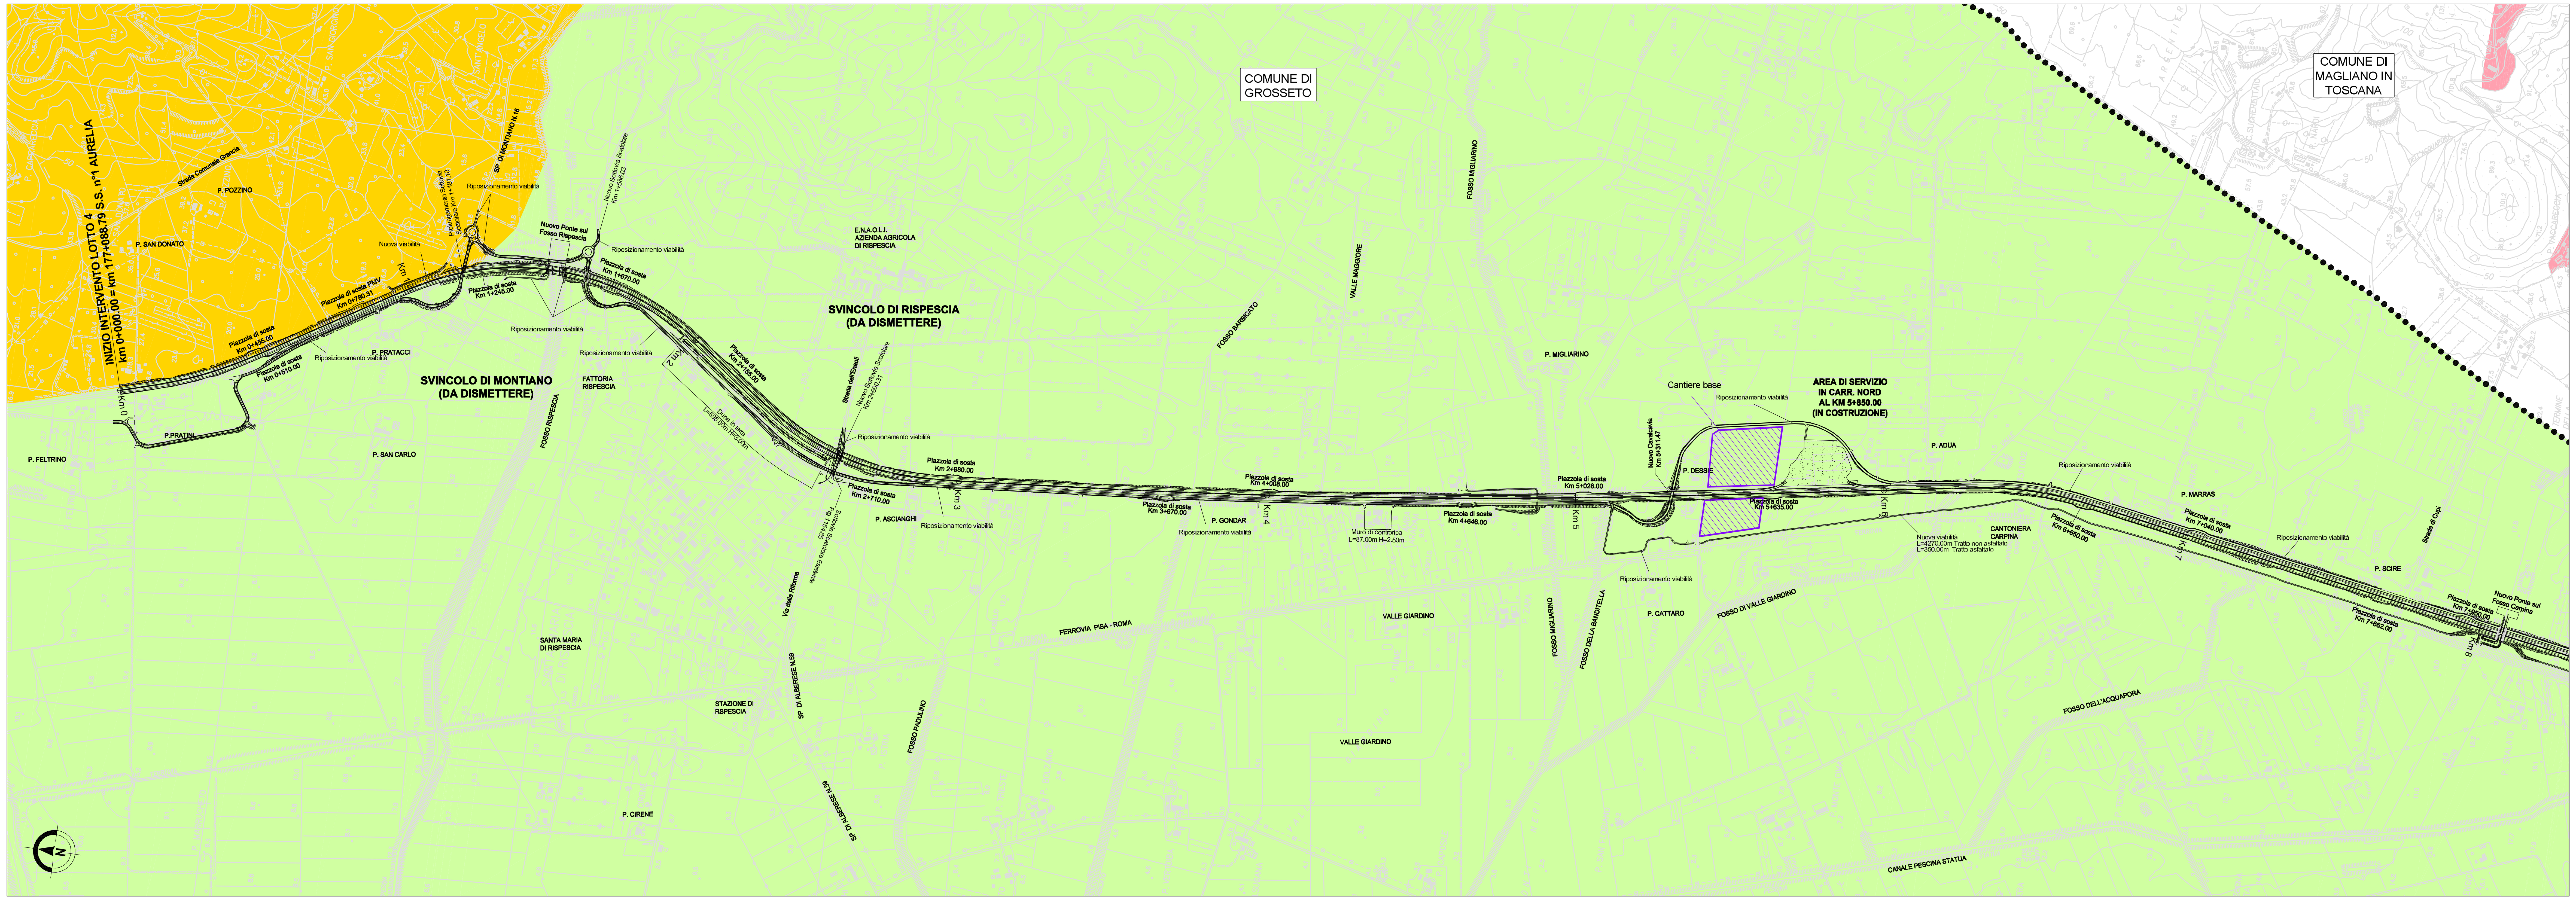

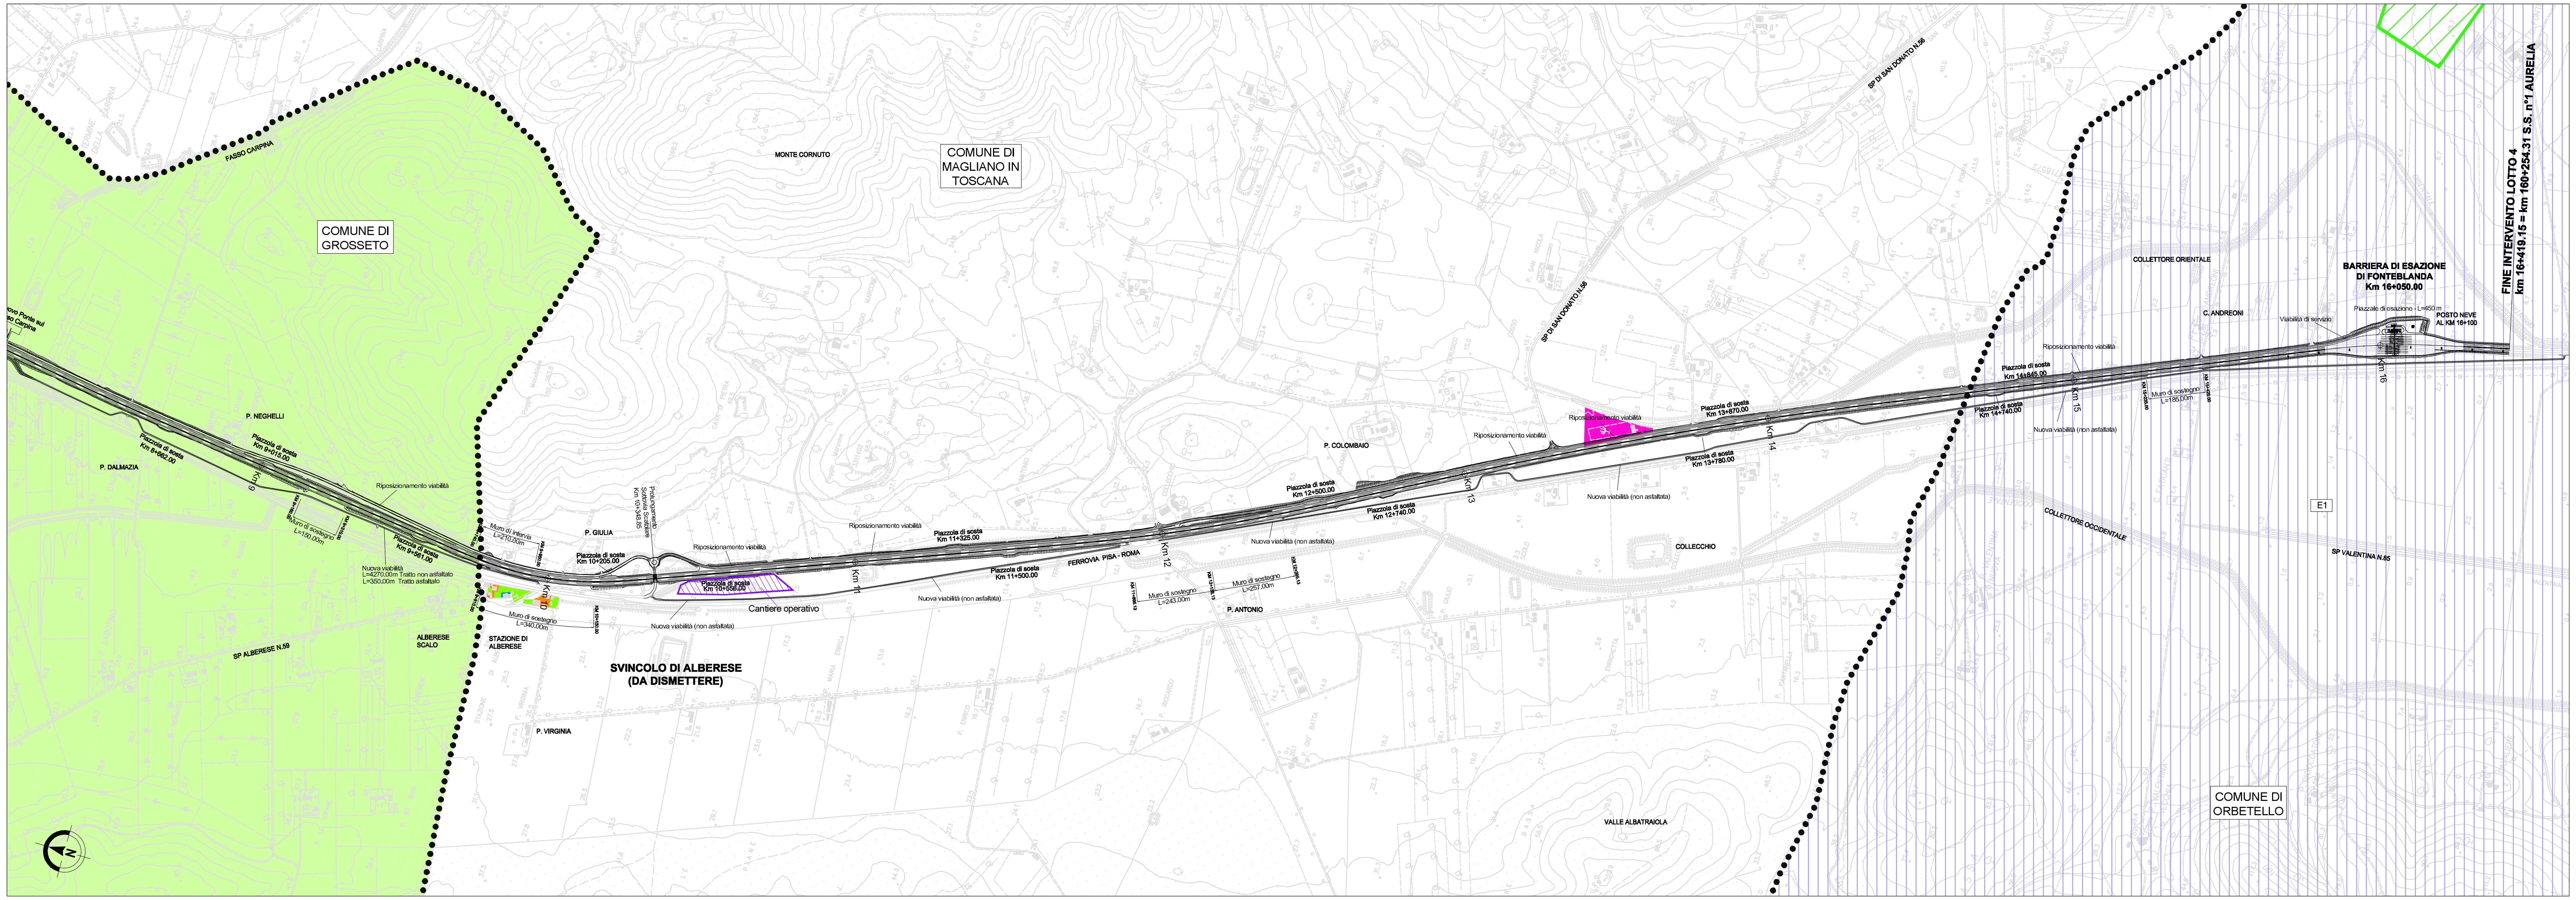

LEGENDA
PSC del Comune di Orbetello

- Aree boscate
- Zone E — E1 Bonifica di Talamone

LEGENDA
PSC del Comune di Grosseto

- Area a prevalente funzione agricola
- Area contigua al Parco della Maremma

LEGENDA
PSC del Comune di Magliano in Toscana

- Bo - Tessuti consolidati omogenei/eterogenei
- DCe - Aree per attività commerciali, direzionali e attrazzature esistenti
- DTP - Aree per attività turistico ricettive di progetto
- E - Zone agricole
- Vpe - Area verde privato esistente
- Elt - Area turistico-ricettiva integrativa dell'agricoltura

- Progetto
- Limiti comunali

Fonti:
Piano strutturale comune di Orbetello - tav. QC01
Piano strutturale comune di Grosseto - tav. D.4 bis
Piano strutturale comune di Magliano in Toscana -
Regolamento urbanistico tav. 8 - Mappe interattive sito dell'amm. comunale

SAT

Società Autostrada Tirrenica p.A.
GRUPPO AUTOSTRADE PER L'ITALIA S.p.A.

AUTOSTRADA (A12) : ROSIGNANO – CIVITAVECCHIA

LOTTO 4

TRATTO: GROSSETO SUD – FONTEBLANDA

PROGETTO DEFINITIVO

INFRASTRUTTURA STRATEGICA DI PREMINENTE INTERESSE NAZIONALE LE CUI PROCEDURE DI APPROVAZIONE SONO REGOLATE DALL' ART. 161 DEL D.LGS. 163/2006

STUDIO DI IMPATTO AMBIENTALE

QUADRO DI RIFERIMENTO PROGRAMMATICO

CARTA DELLO STATO DI ATTUAZIONE DEL PRG: COMUNI DI GROSSETO, MAGLIANO IN TOSCANA E ORBETELLO

IL RESPONSABILE PROGETTAZIONE SPECIALISTICA	IL RESPONSABILE INTEGRAZIONE PRESTAZIONI SPECIALISTICHE	IL DIRETTORE TECNICO
Ing. Ferruccio Bucalo Ord. Ingg. Genova N. 4940	Ing. Alessandro Alfi Ord. Ingg. Milano N. 20015	Ing. Maurizio Torresi Ord. Ingg. Milano N. 16492
RESPONSABILE UFFICIO MAM–SUA	COORDINATORE GENERALE APS	RESPONSABILE DIREZIONE SVILUPPO INFRASTRUTTURE

RIFERIMENTO ELABORATO	DIRETTORIO codice commessa	N.Prog.	FILE unita'	n. progressivo	DATA:	REVISIONE n.	data
–					FEBBRAIO 2011		
–	1 2 1 2 1 4	0 6	S U A	1 0 6 – –	SCALA: 1:10.000		

spea autostrade — ingegneria europea	ELABORAZIONE GRAFICA A CURA DI :	
	ELABORAZIONE PROGETTUALE A CURA DI :	Arch. Mario Canato – O.A. Venezia N.1294
CONSULENZA A CURA DI :	IL RESPONSABILE UFFICIO/UNITA'	Ing. Ferruccio Bucalo – O.I. Genova N.4940

RESPONSABILE DI COMMESSA	VISTO DEL COMMITTENTE	VISTO DEL CONCEDENTE
Ing. Giambattista Brancaccio Ord. Ingg. Roma N. 15710	SAT	
COORDINATORE OPERATIVO DI PROGETTO		

IL PRESENTE DOCUMENTO NON POTRA' ESSERE COPIATO, RIPRODOTTO O ALTRIMENTI PUBBLICATO, IN TUTTO O IN PARTE, SENZA IL CONSENSO SCRITTO DELLA SOC. AUTOSTRADE PER L'ITALIA S.P.A. OGNI UTILIZZO NON AUTORIZZATO SARA' PERSEGUITO A NORMA DI LEGGE.
THIS DOCUMENT MAY NOT BE COPIED, REPRODUCED OR PUBLISHED, EITHER IN PART OR IN ITS ENTIRETY, WITHOUT THE WRITTEN PERMISSION OF SOC. AUTOSTRADE PER L'ITALIA S.P.A. UNAUTHORIZED USE WILL BE PROSECUTED BY LAW.