



COMMISSARIO DELEGATO EX L. 228/2012

**STUDIO IDROLOGICO - IDRAULICO DEL FIUME
ALBEGNA E DEFINIZIONE DELLE AZIONI E DEGLI INTERVENTI DI MESSA IN SICUREZZA IN RELAZIONE ALL'EVENTO
ALLUVIONALE DI NOVEMBRE 2012**

PROVINCIA DI GROSSETO

ENTE ATTUATORE: COMMISSARIO DELEGATO EX L. 228/2012



REGIONE TOSCANA - SETTORE PREVENZIONE DEL RISCHIO IDRAULICO E IDROGEOLOGICO



TAVOLA 6



LIBRETTO SEZIONI CON LIVELLI IDROMETRICI INVILUPPO TR 200 ANNI E EVENTO NOVEMBRE 2012 STATO DI PROGETTO SP1
scala varie



REV. A



Firenze, Ottobre 2013

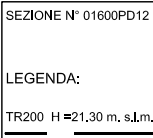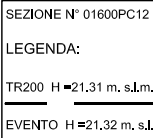


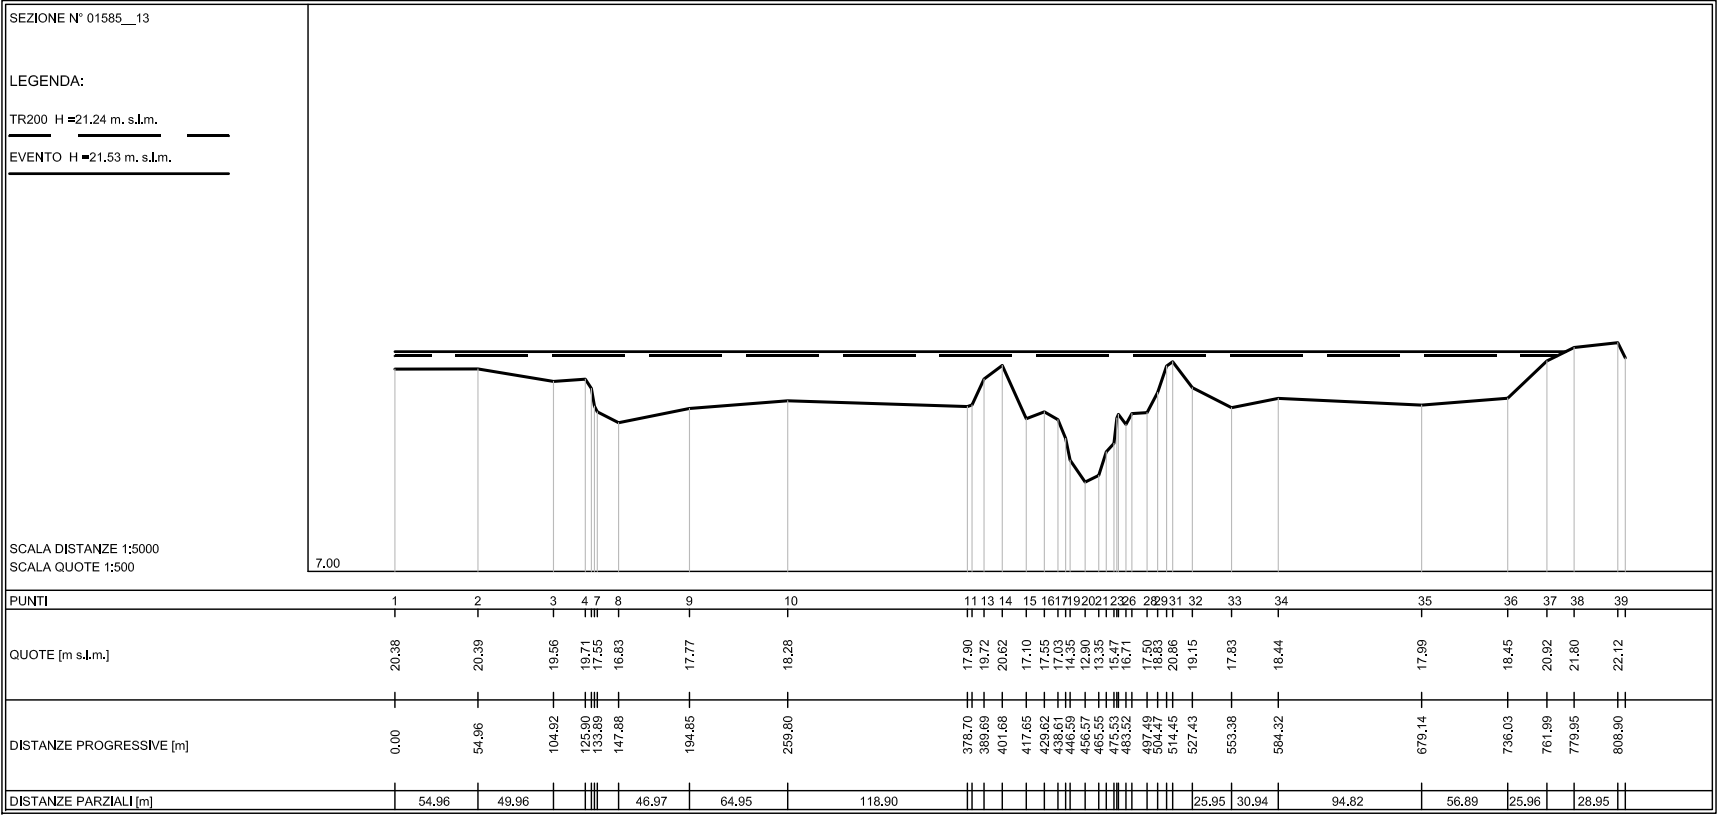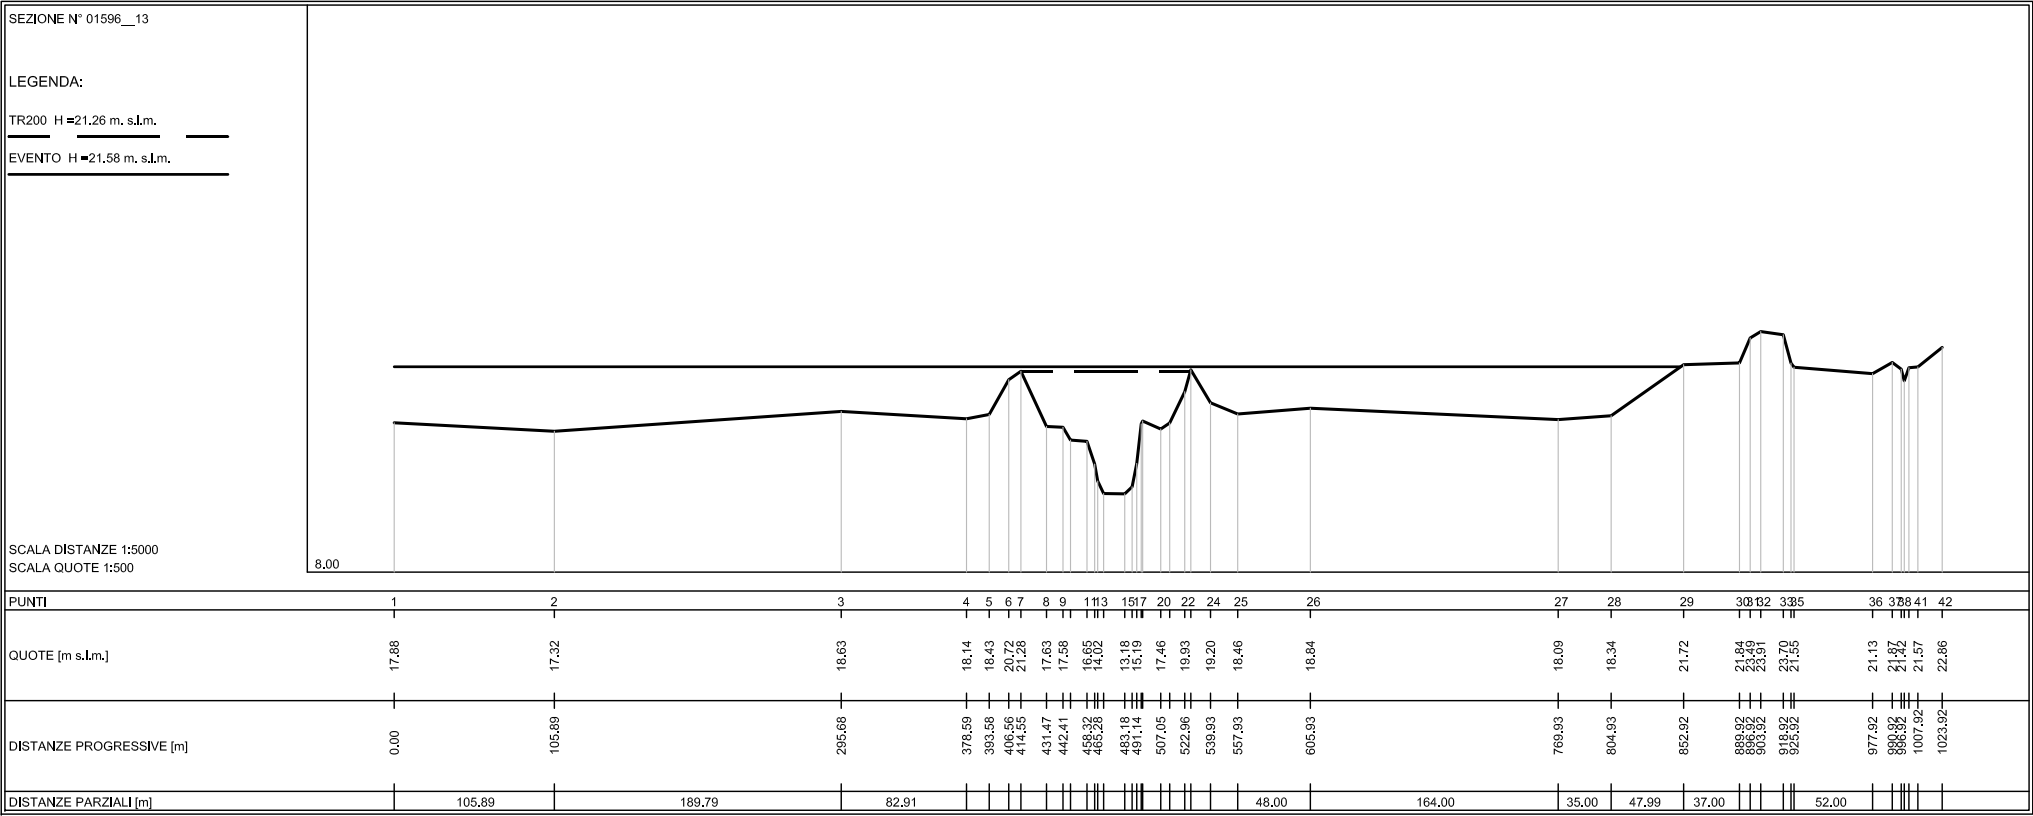

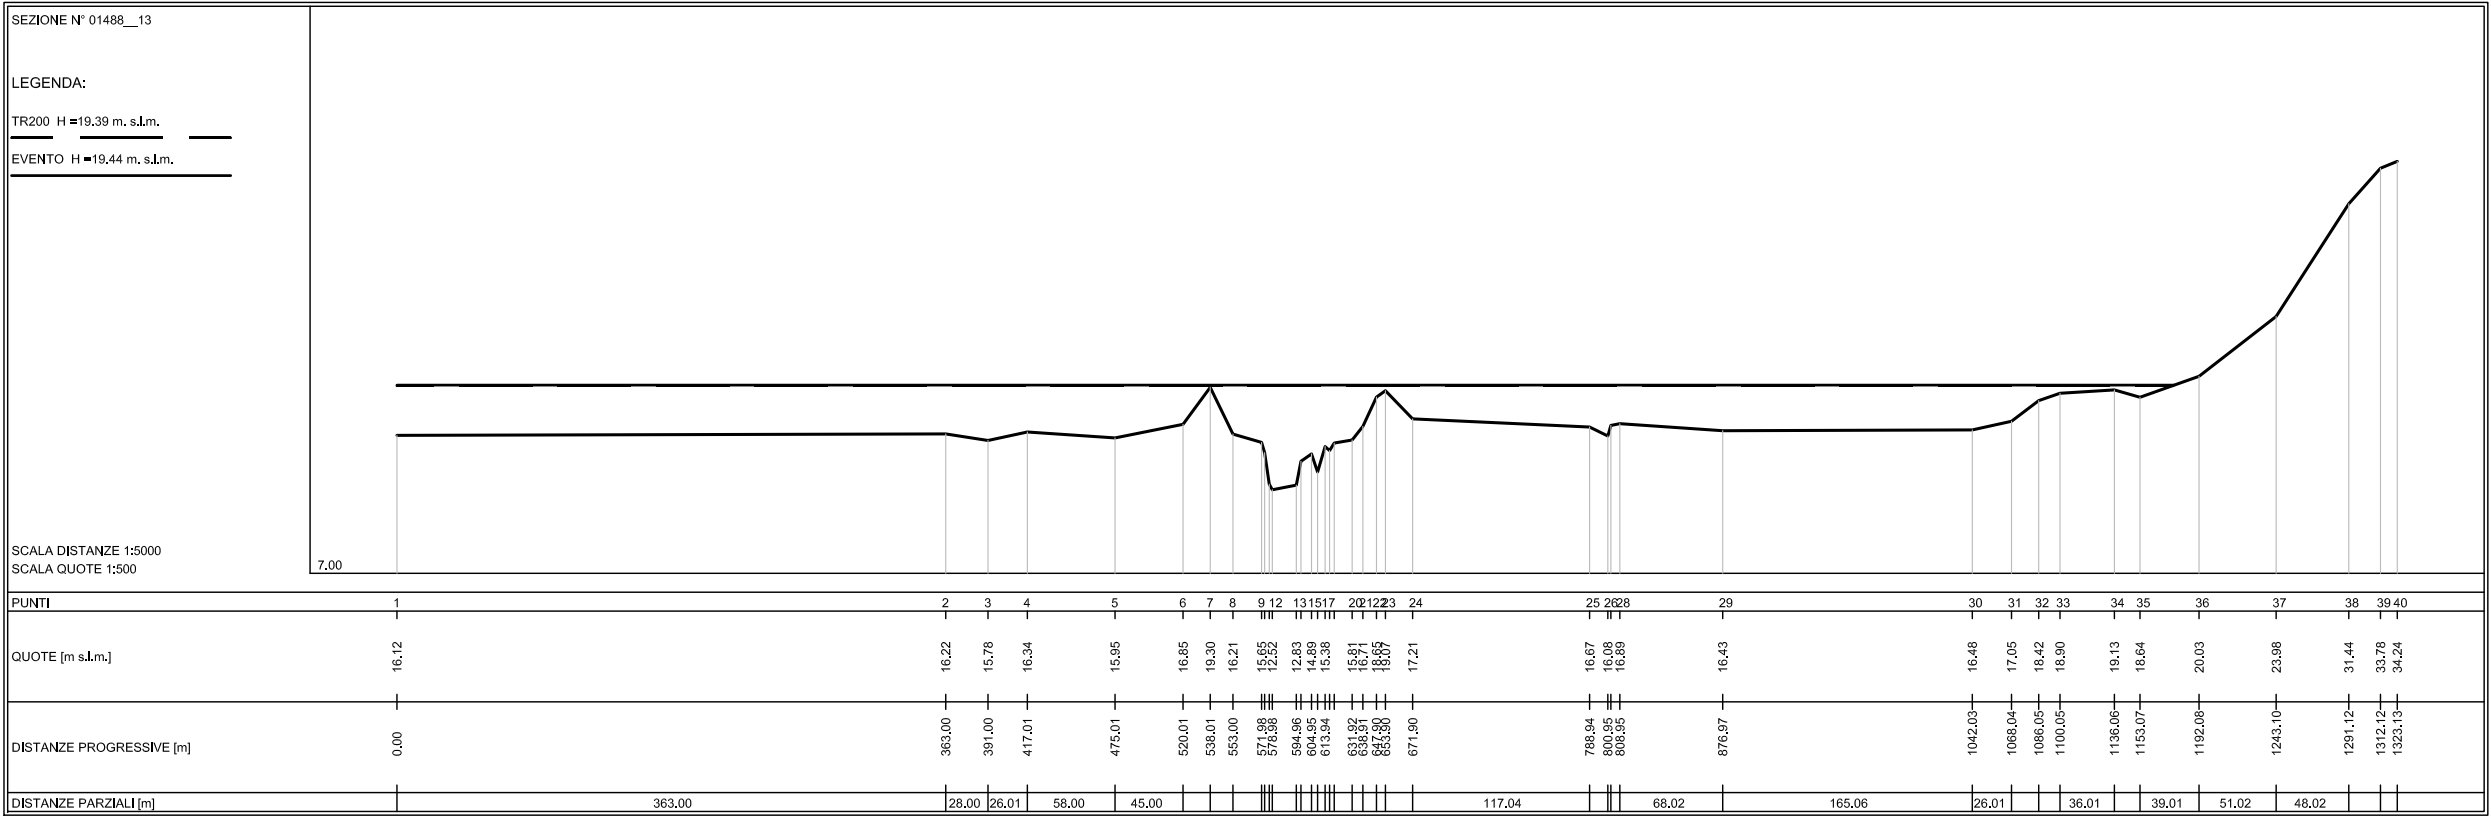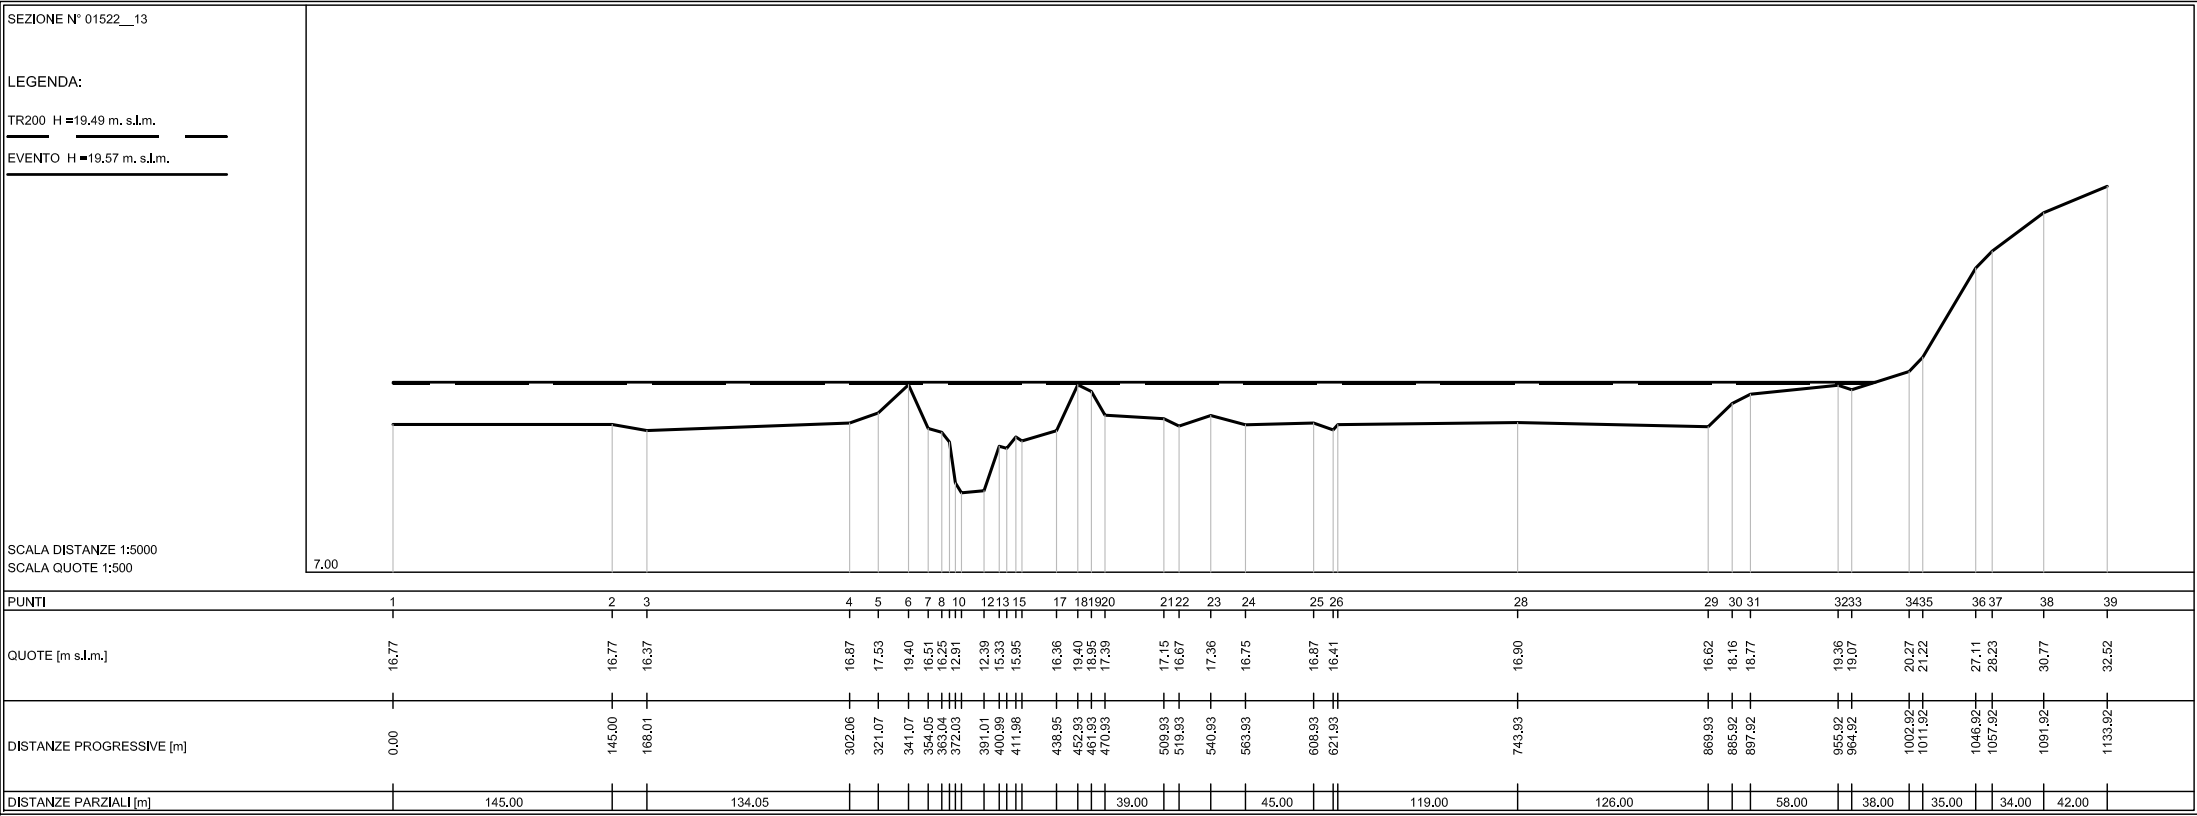

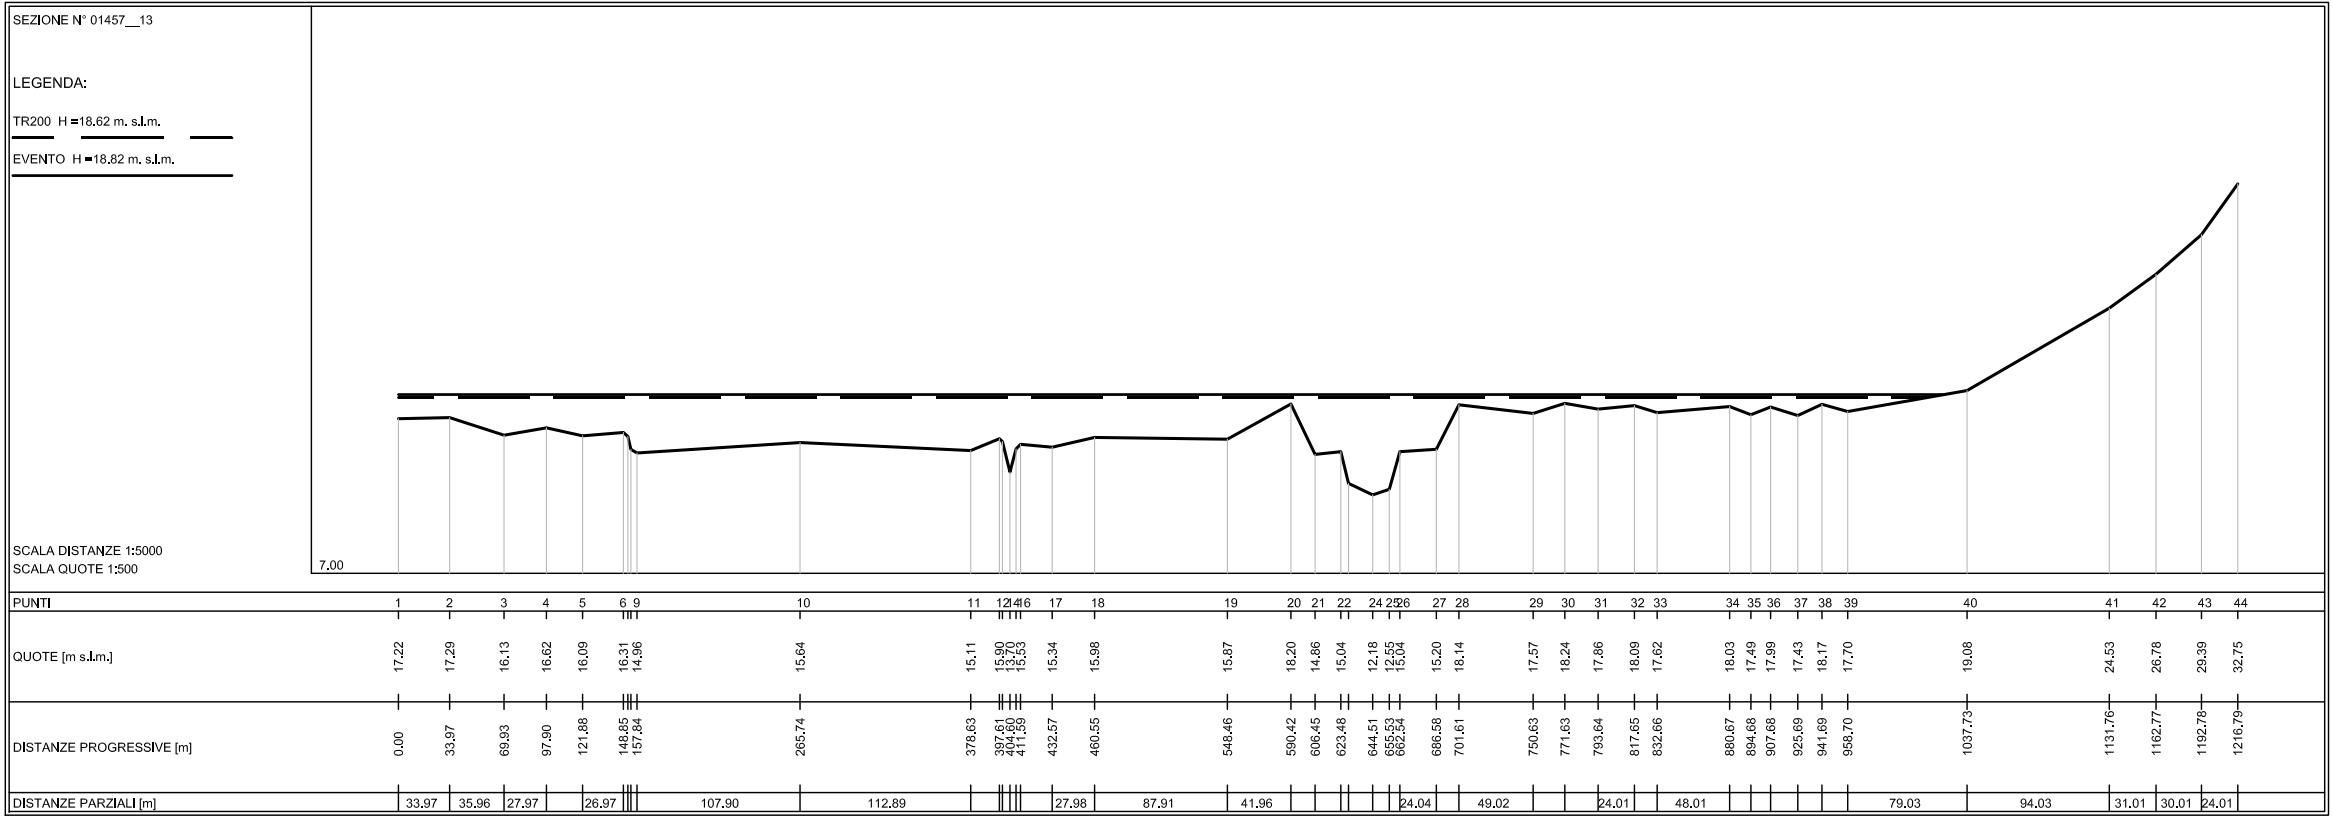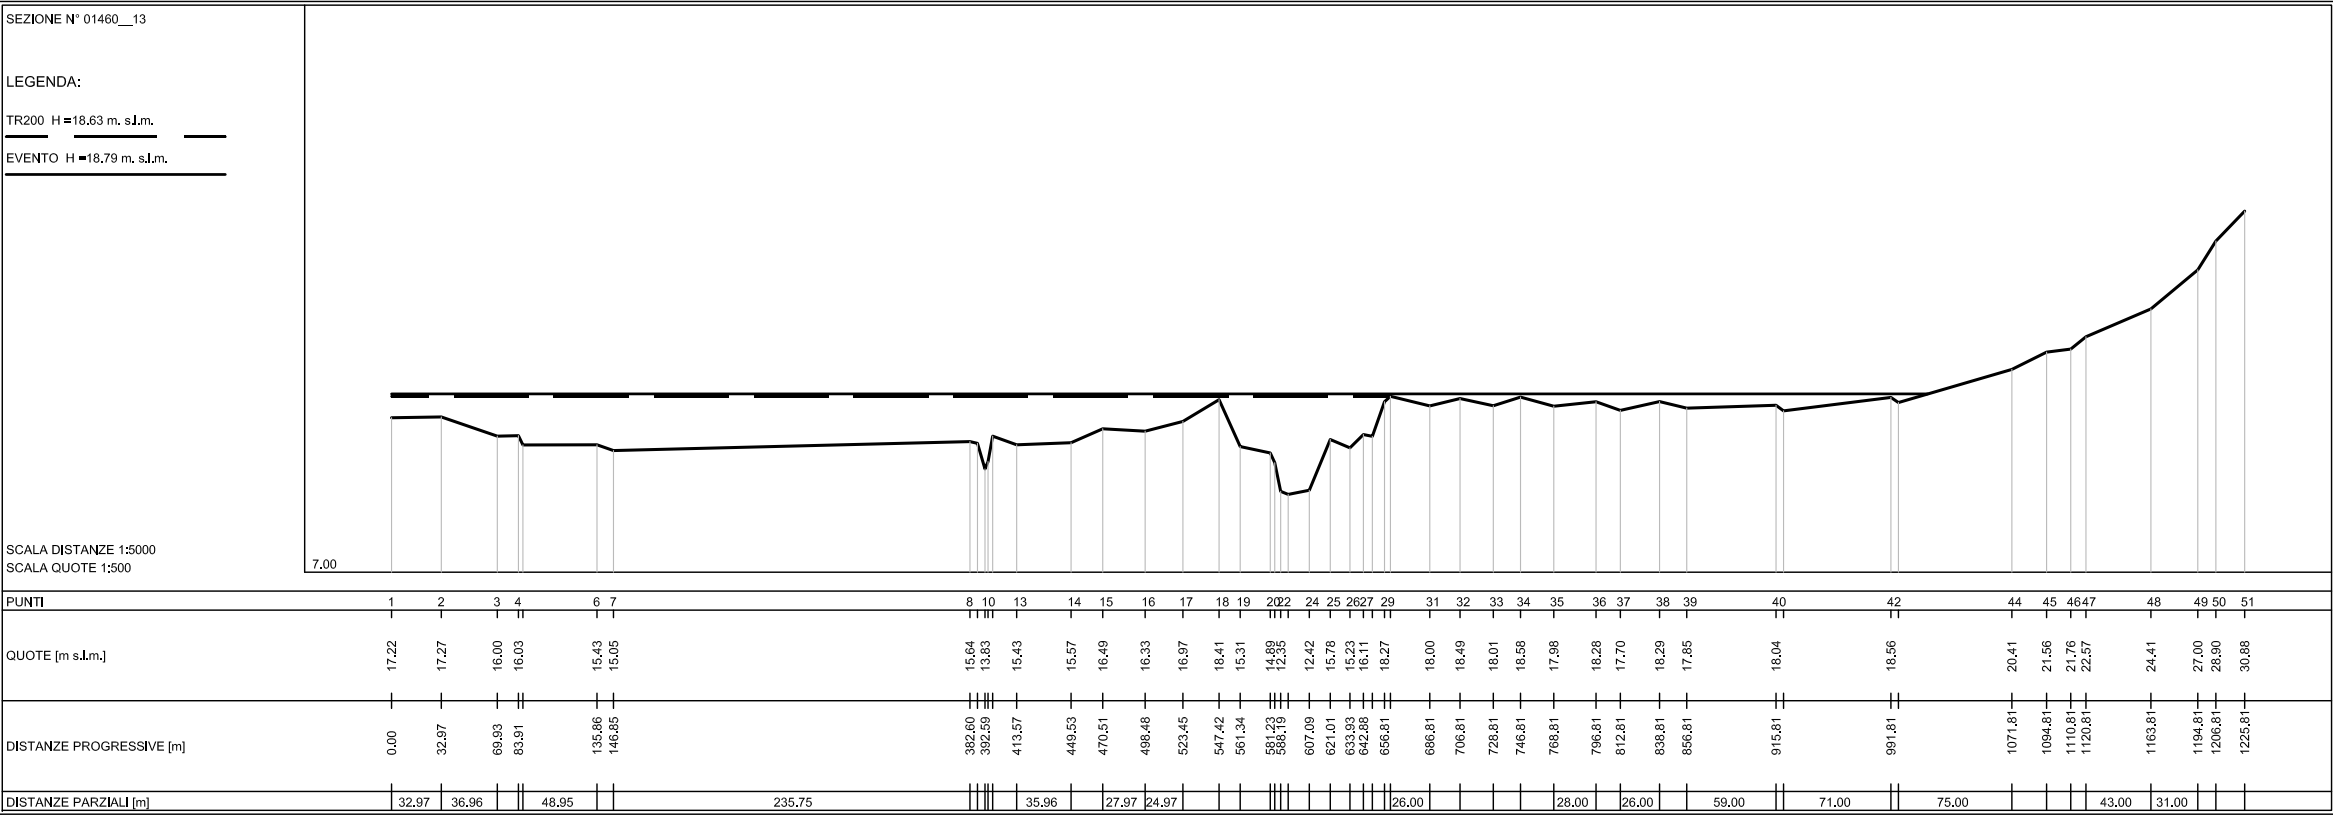

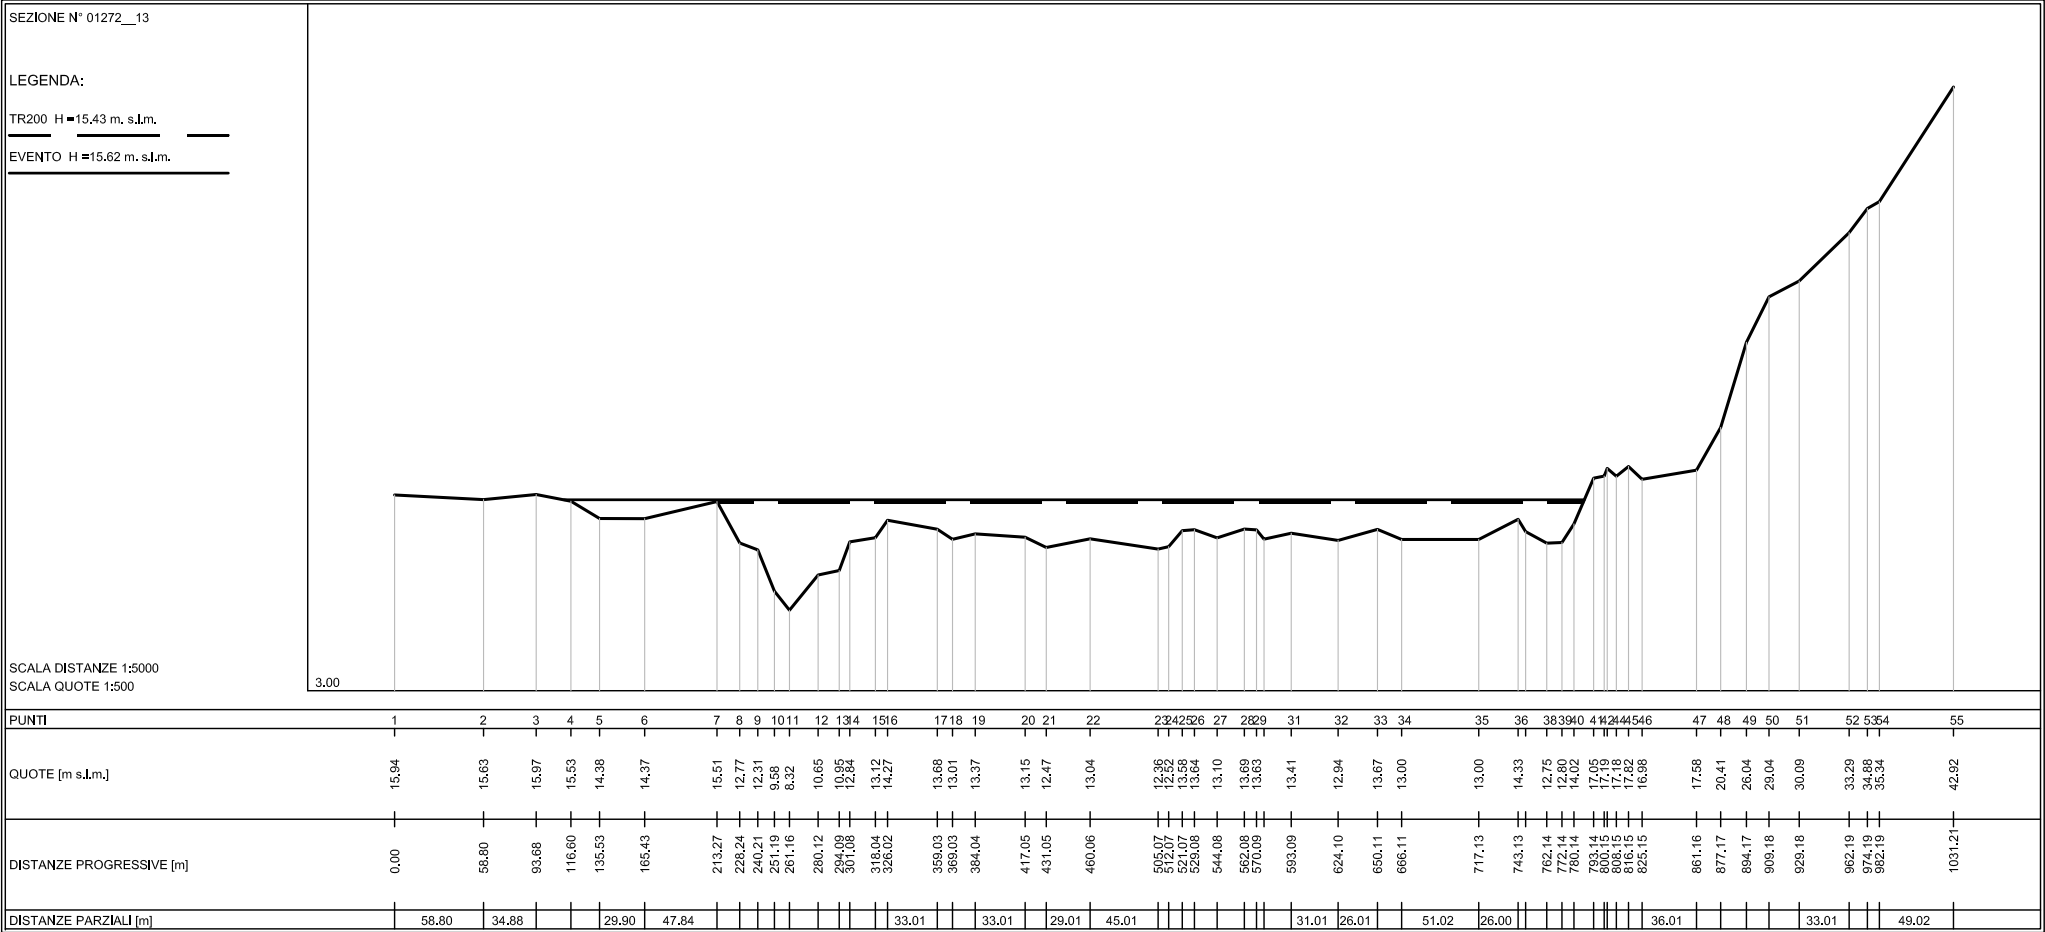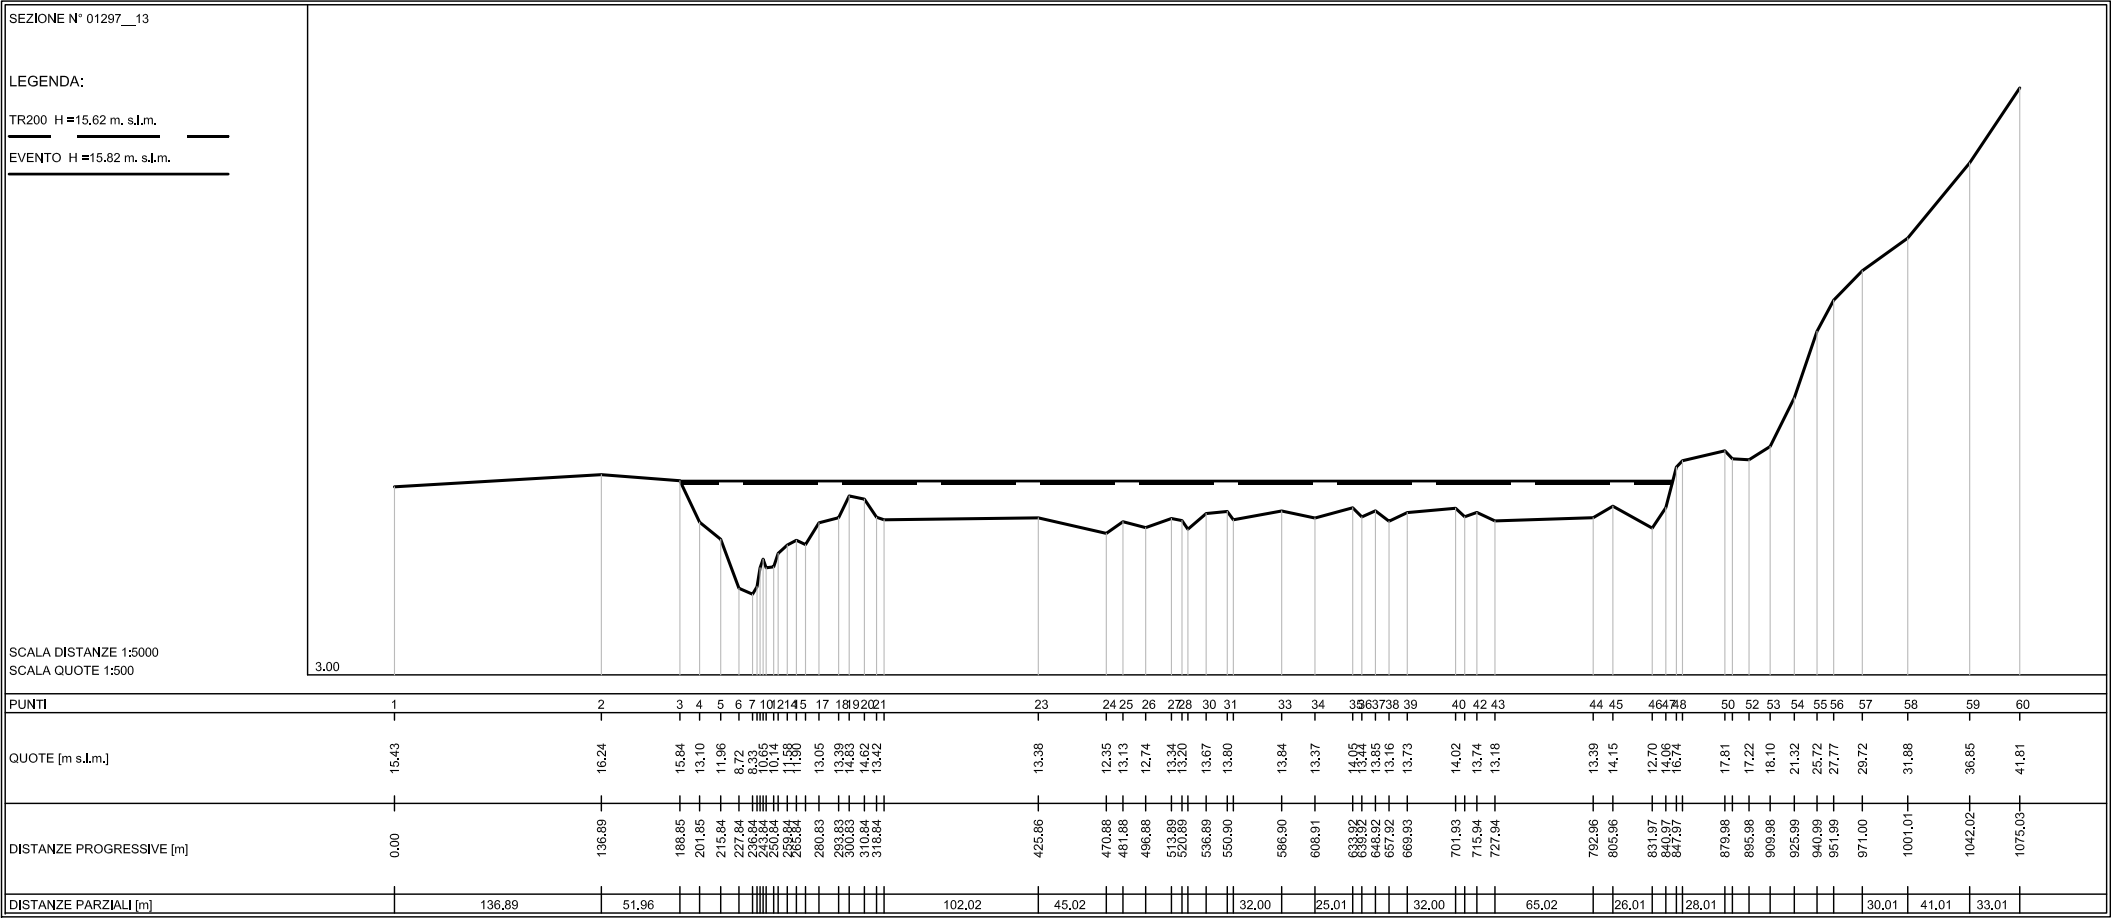


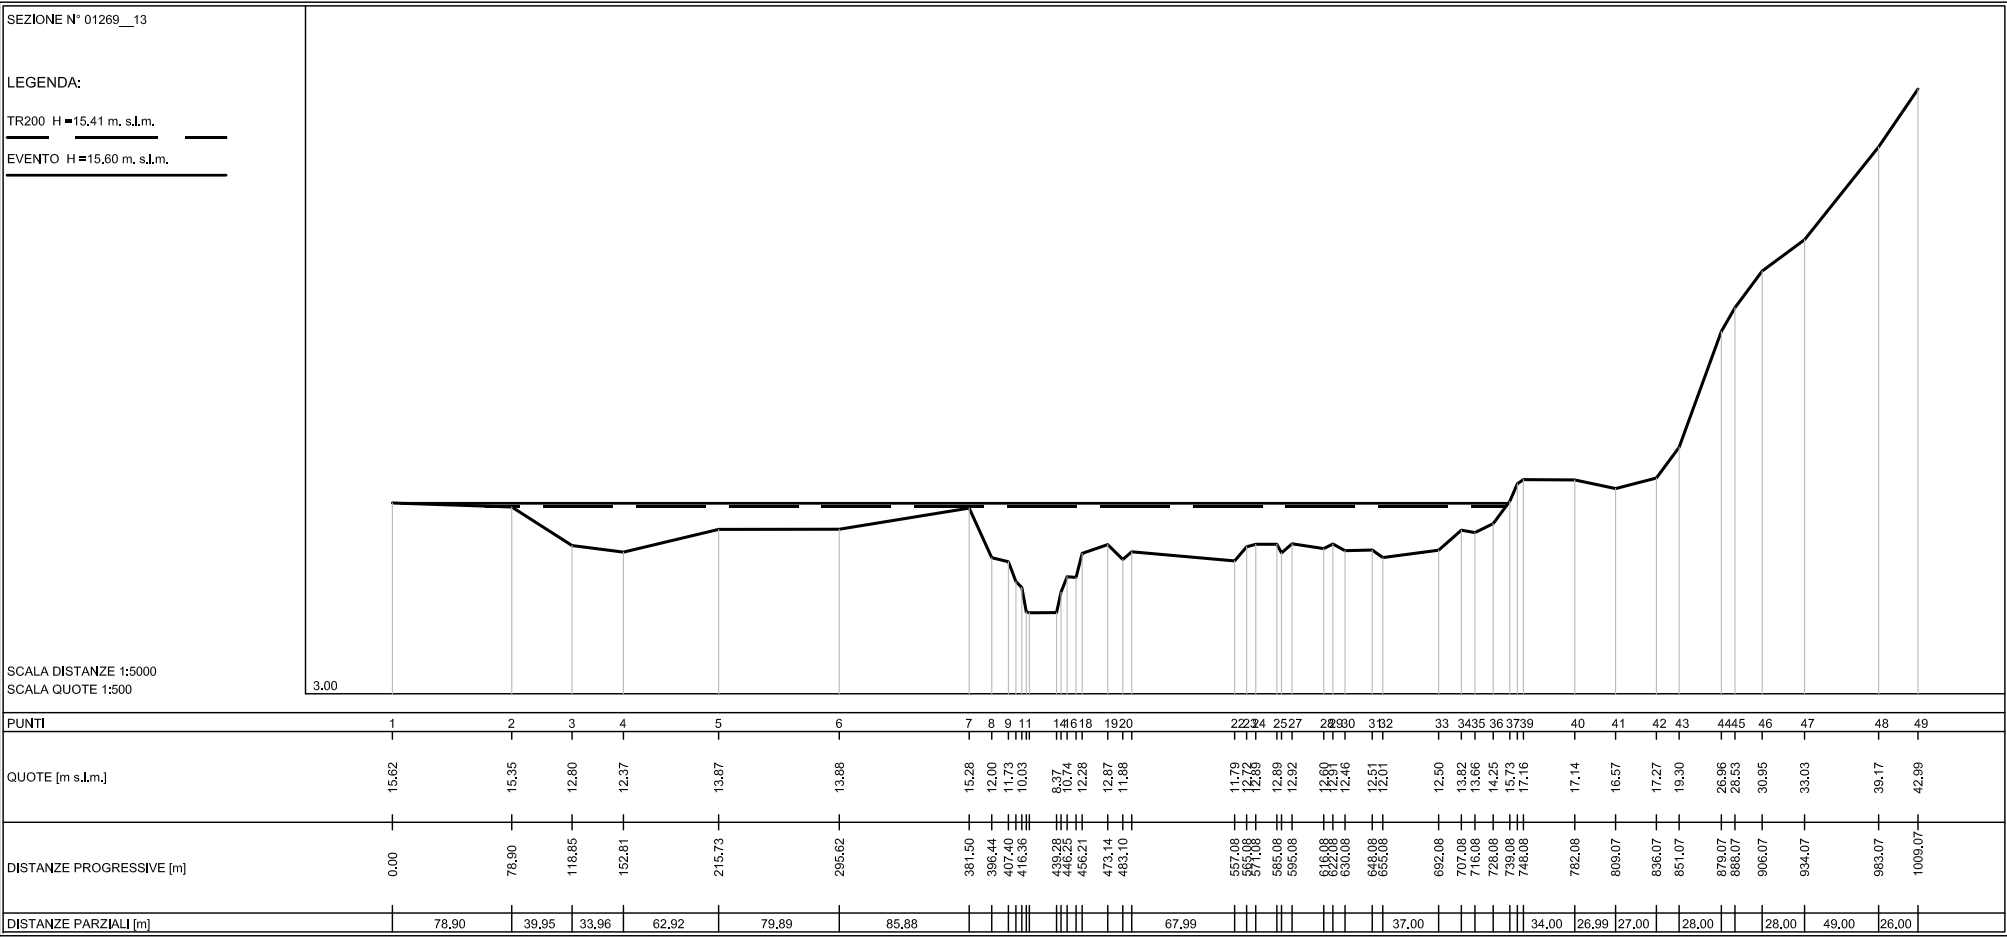




SEZIONE N° 01265__13



LEGENDA:



TR200 H=15,36 m, s.l.m.



EVENTO H=15,55 m, s.l.m.

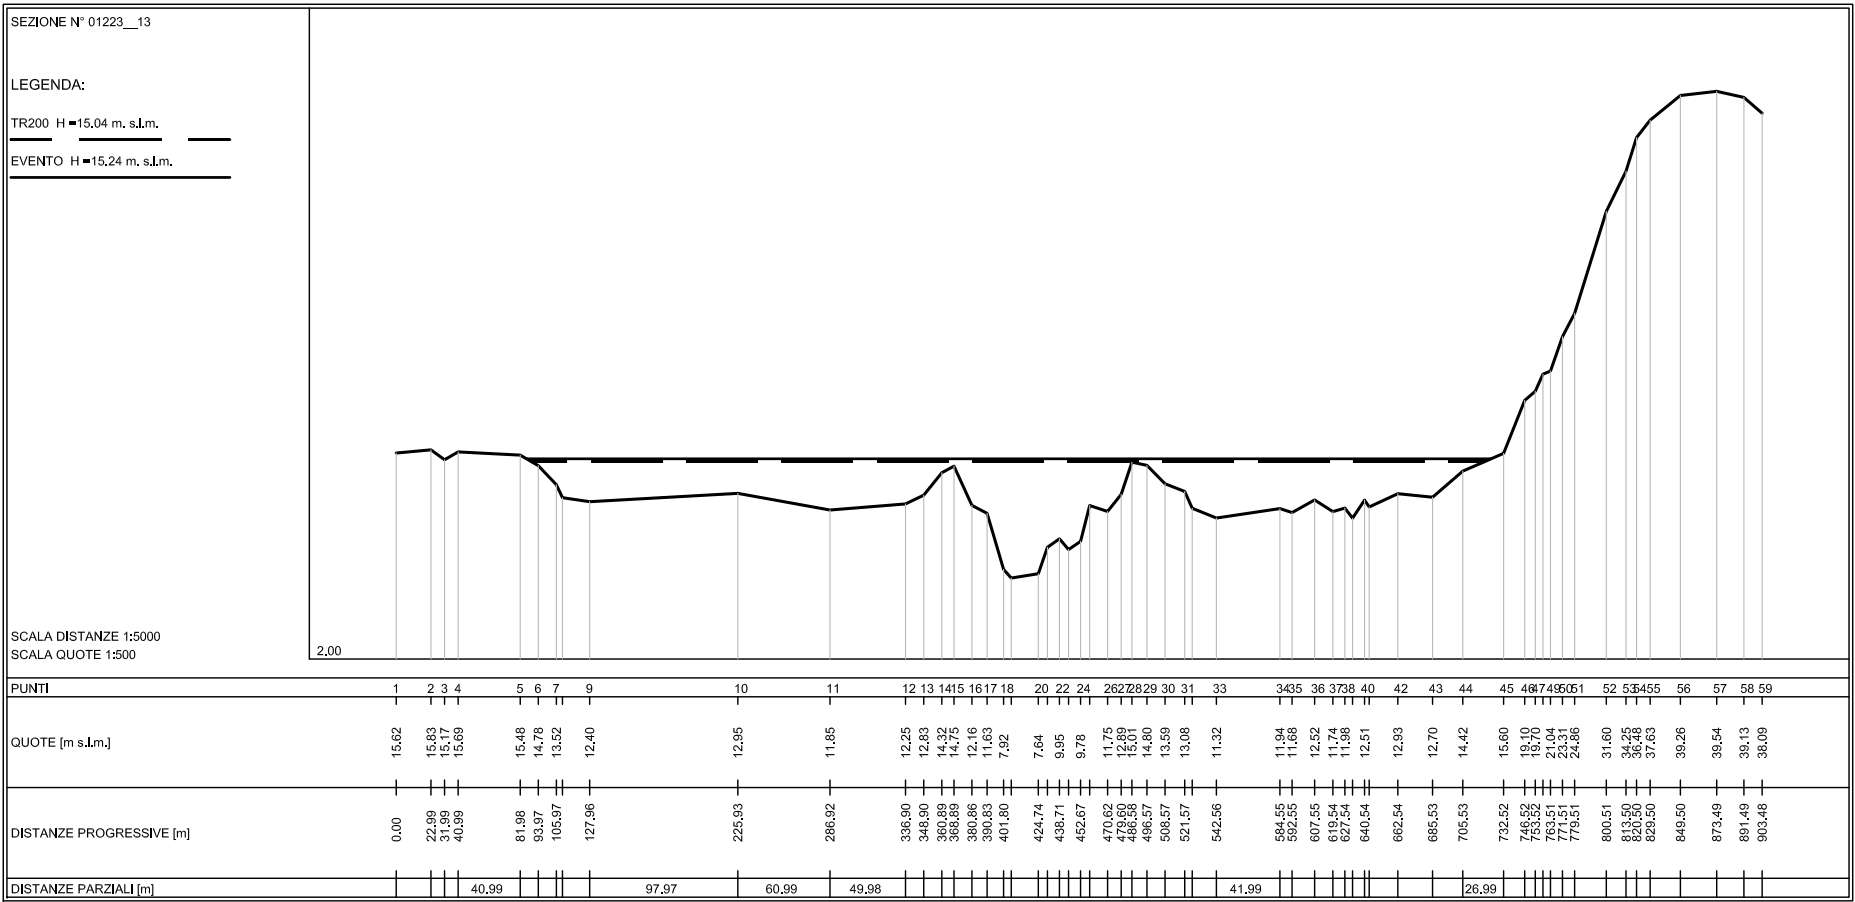
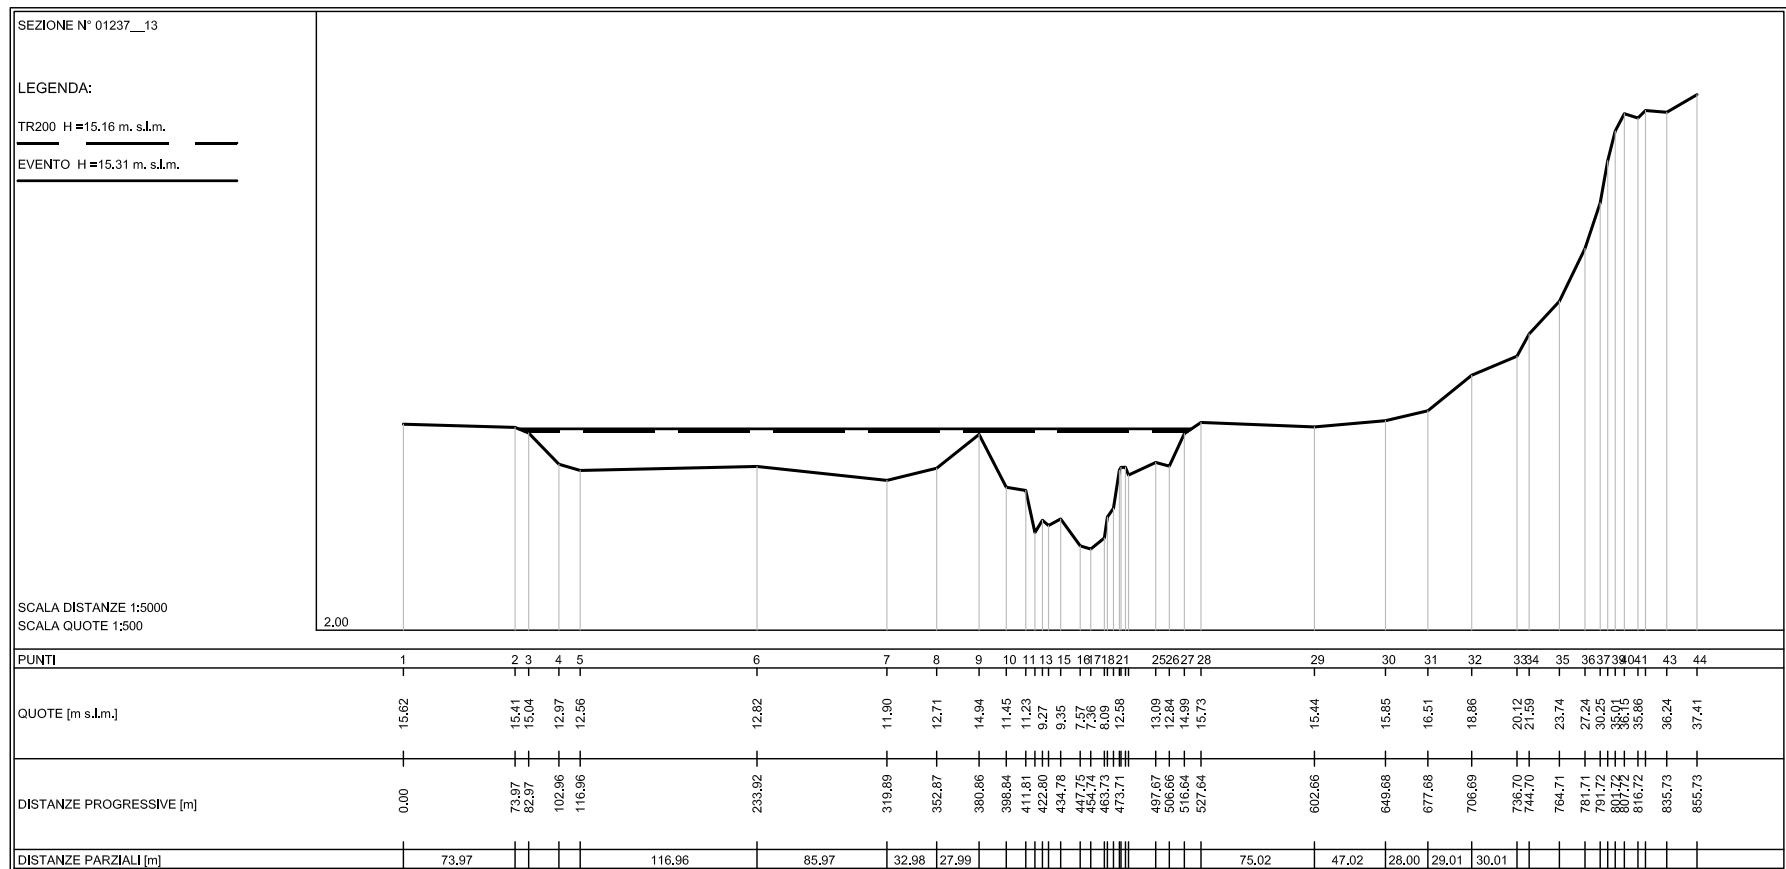


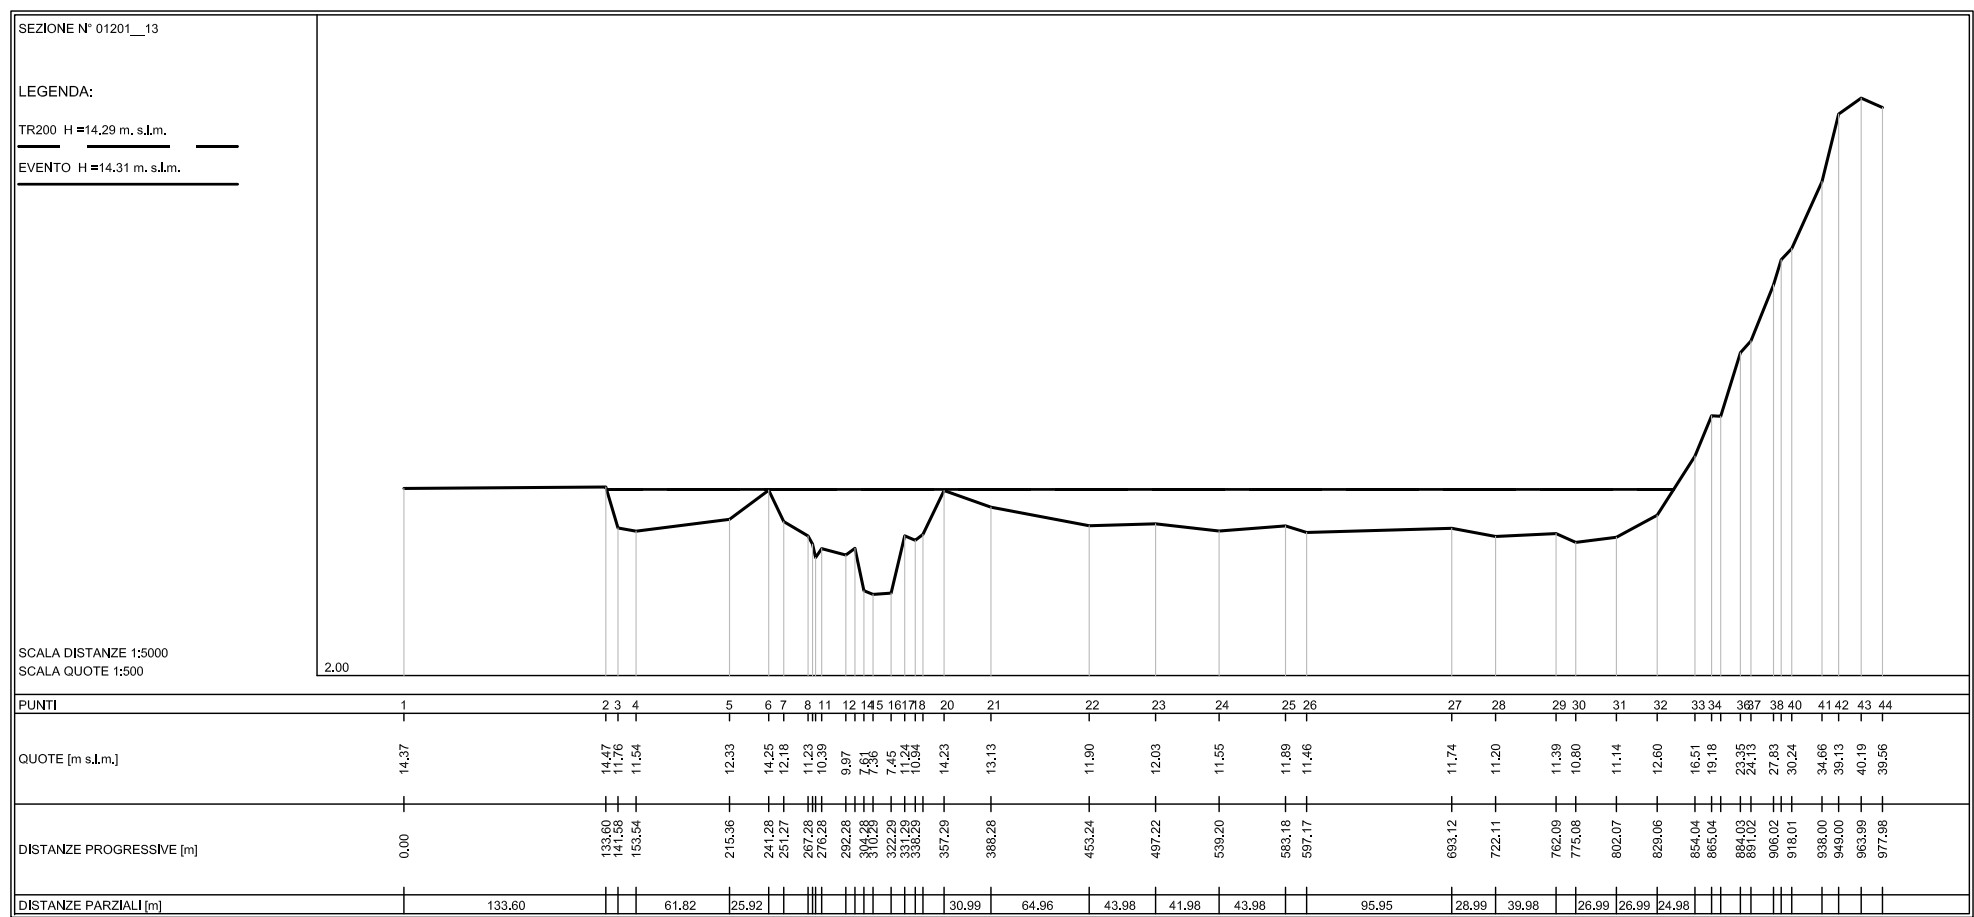
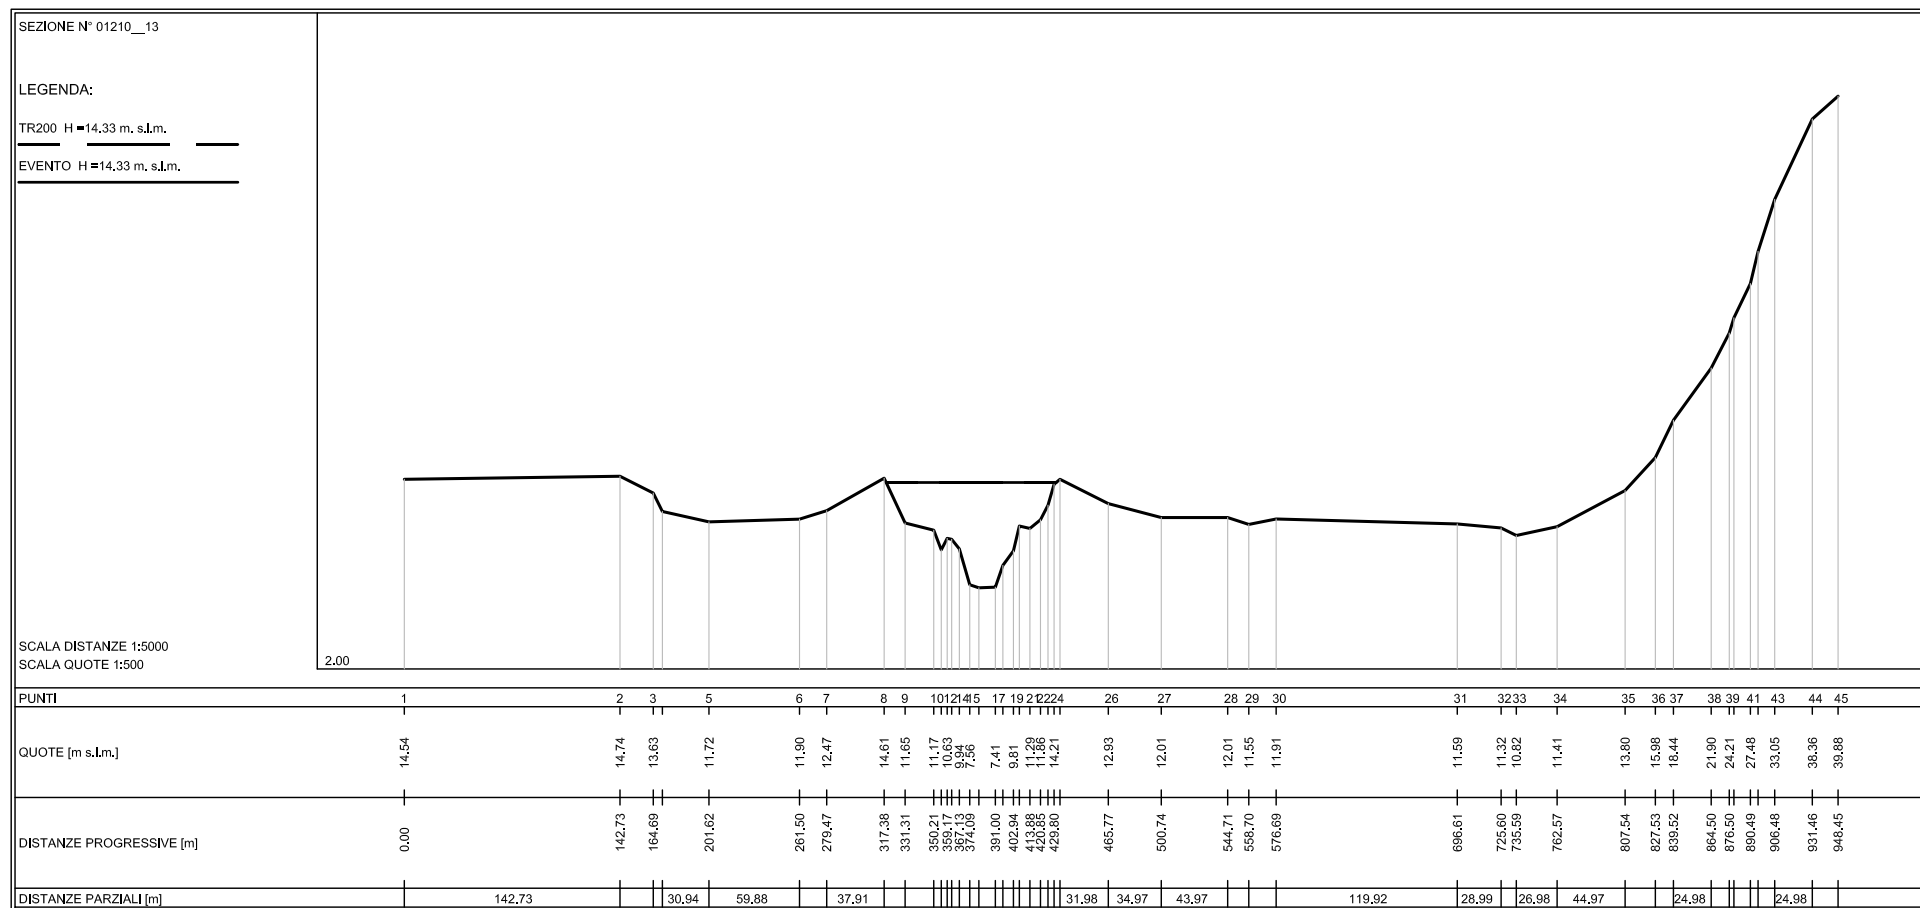


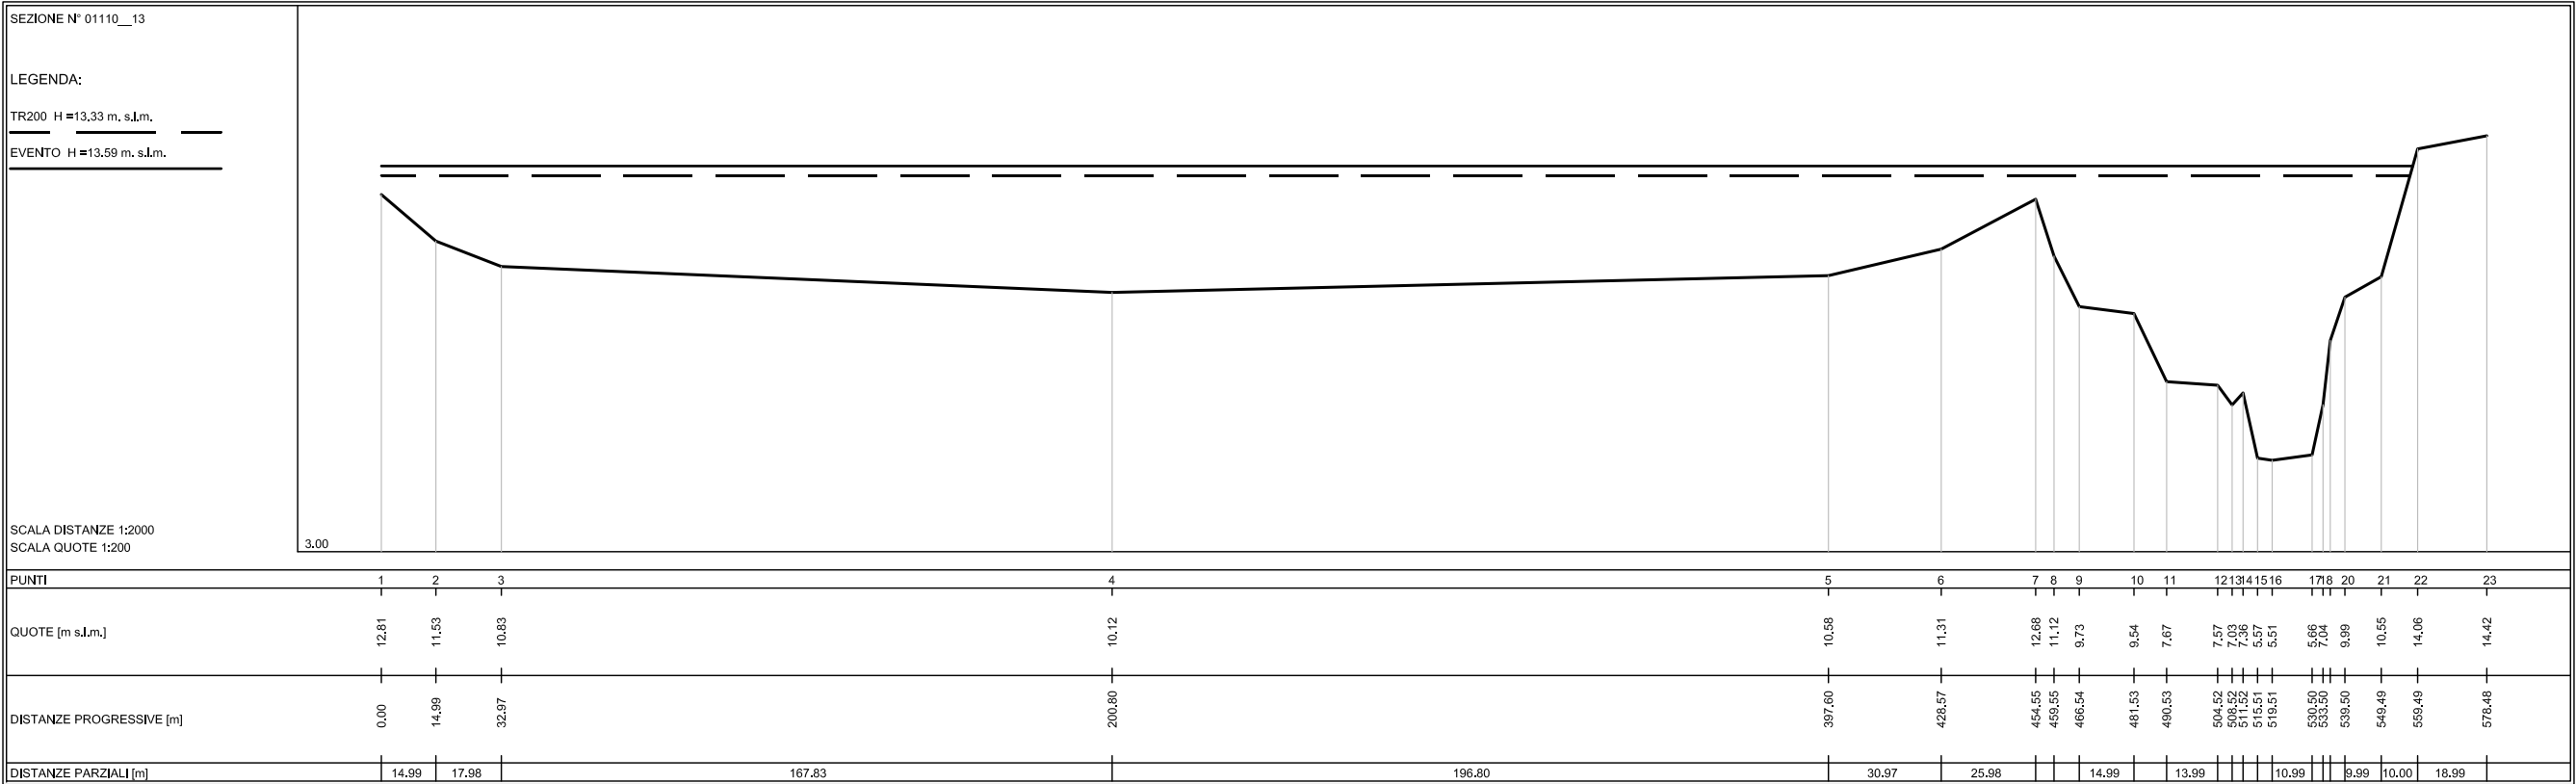
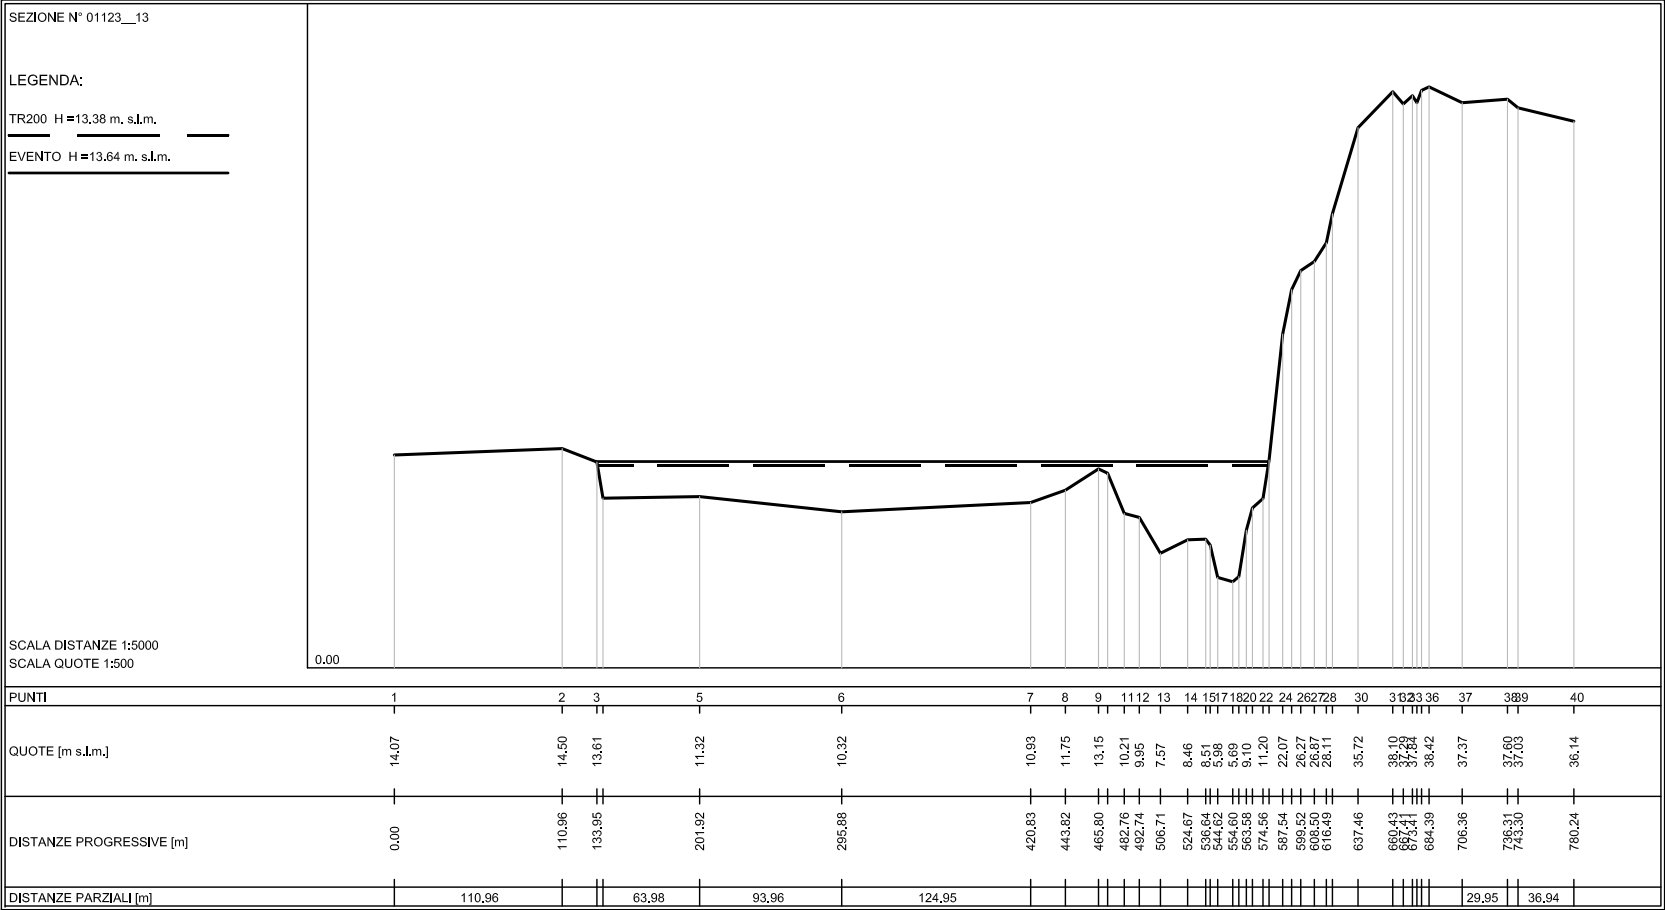


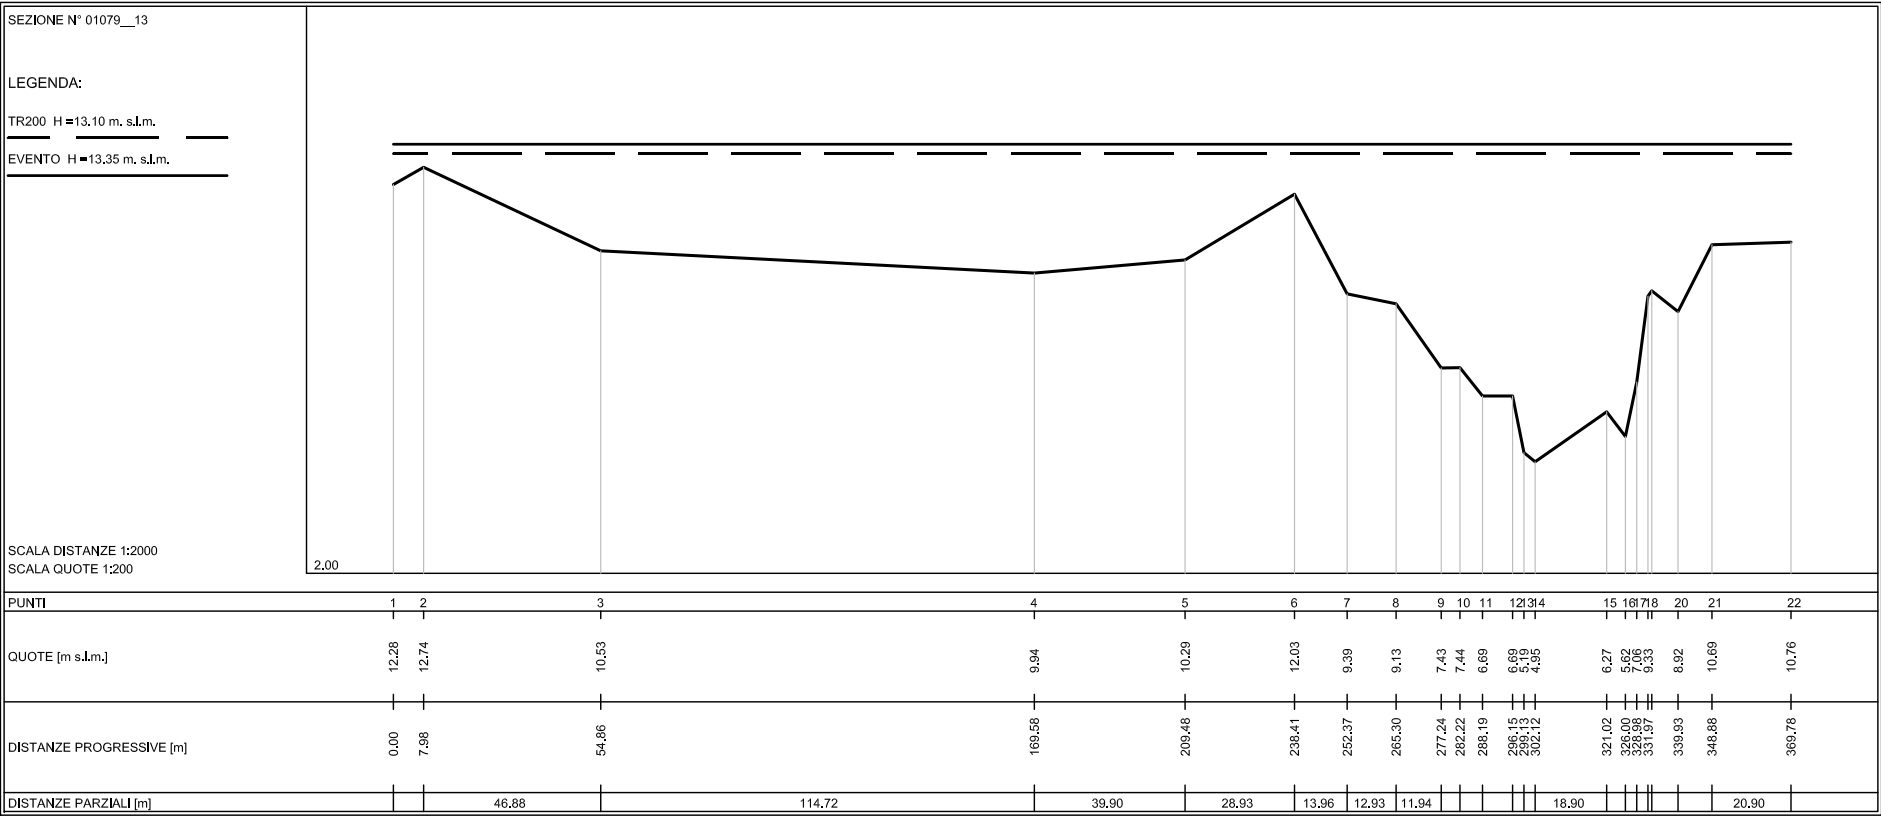
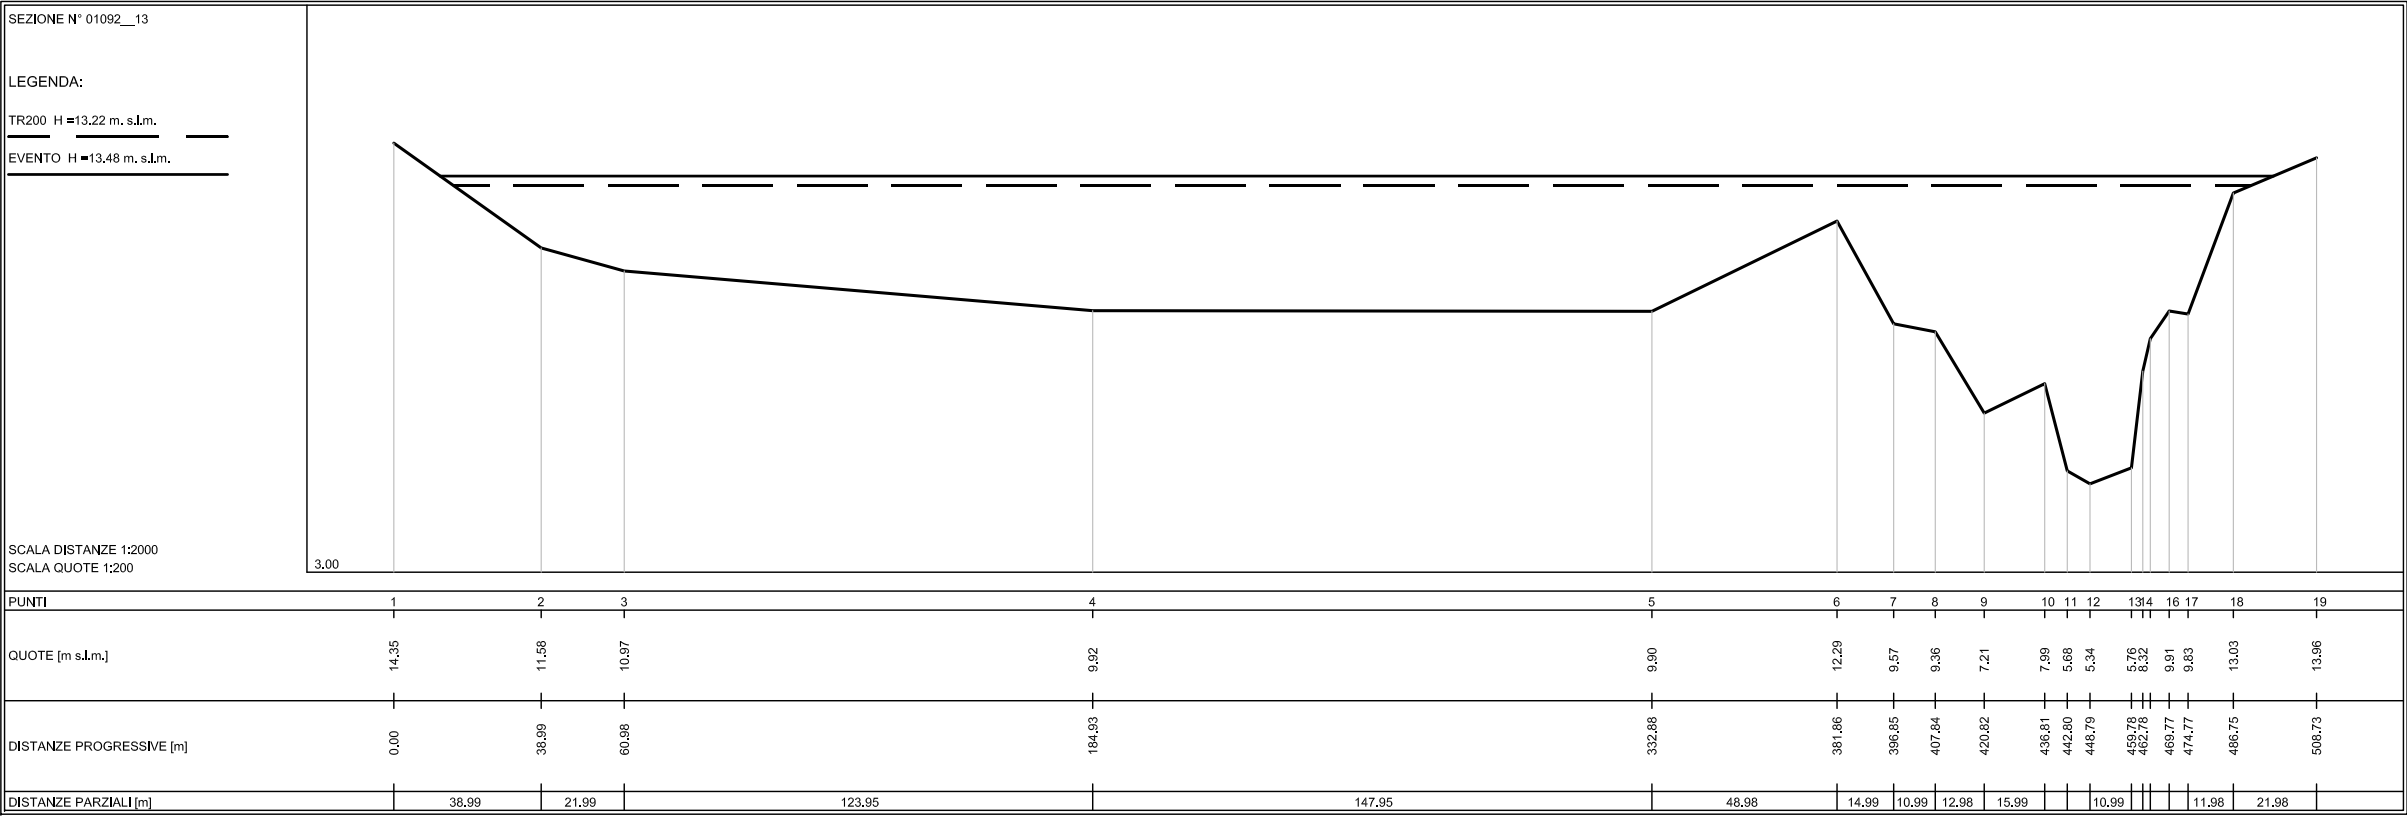


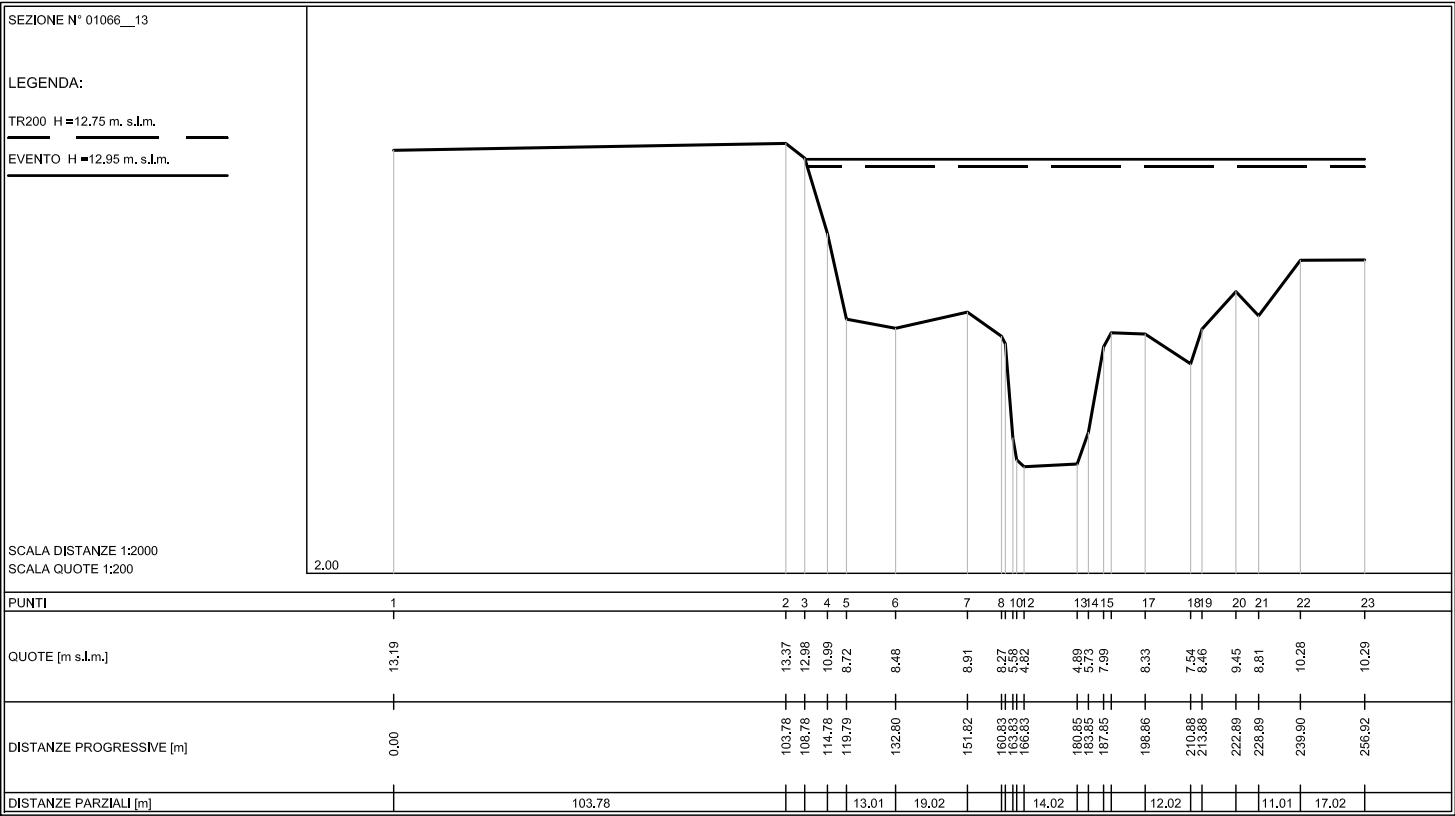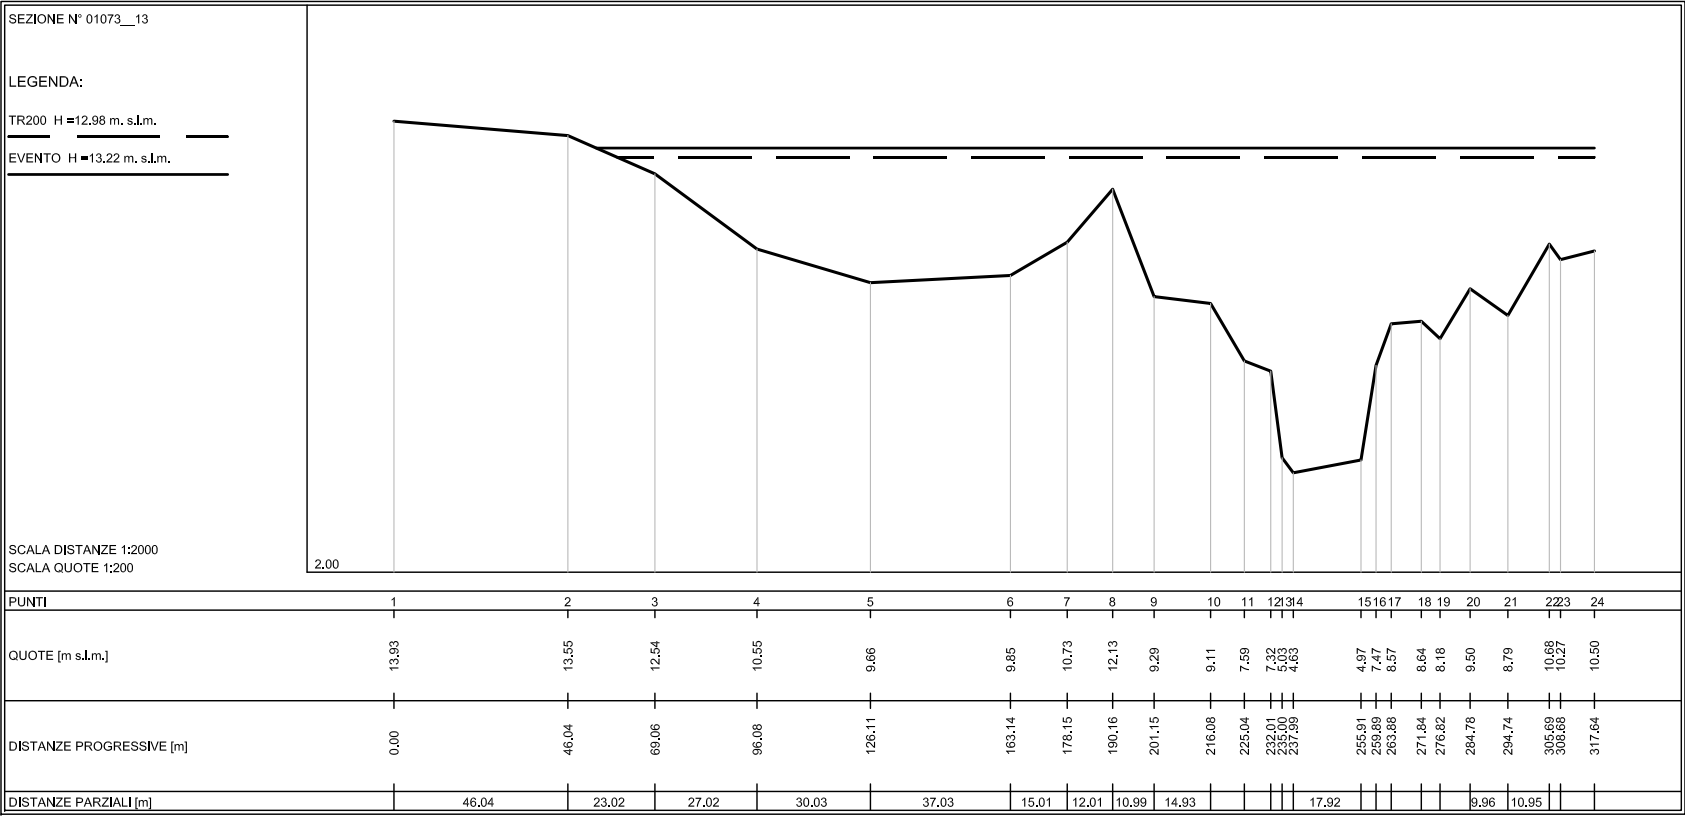


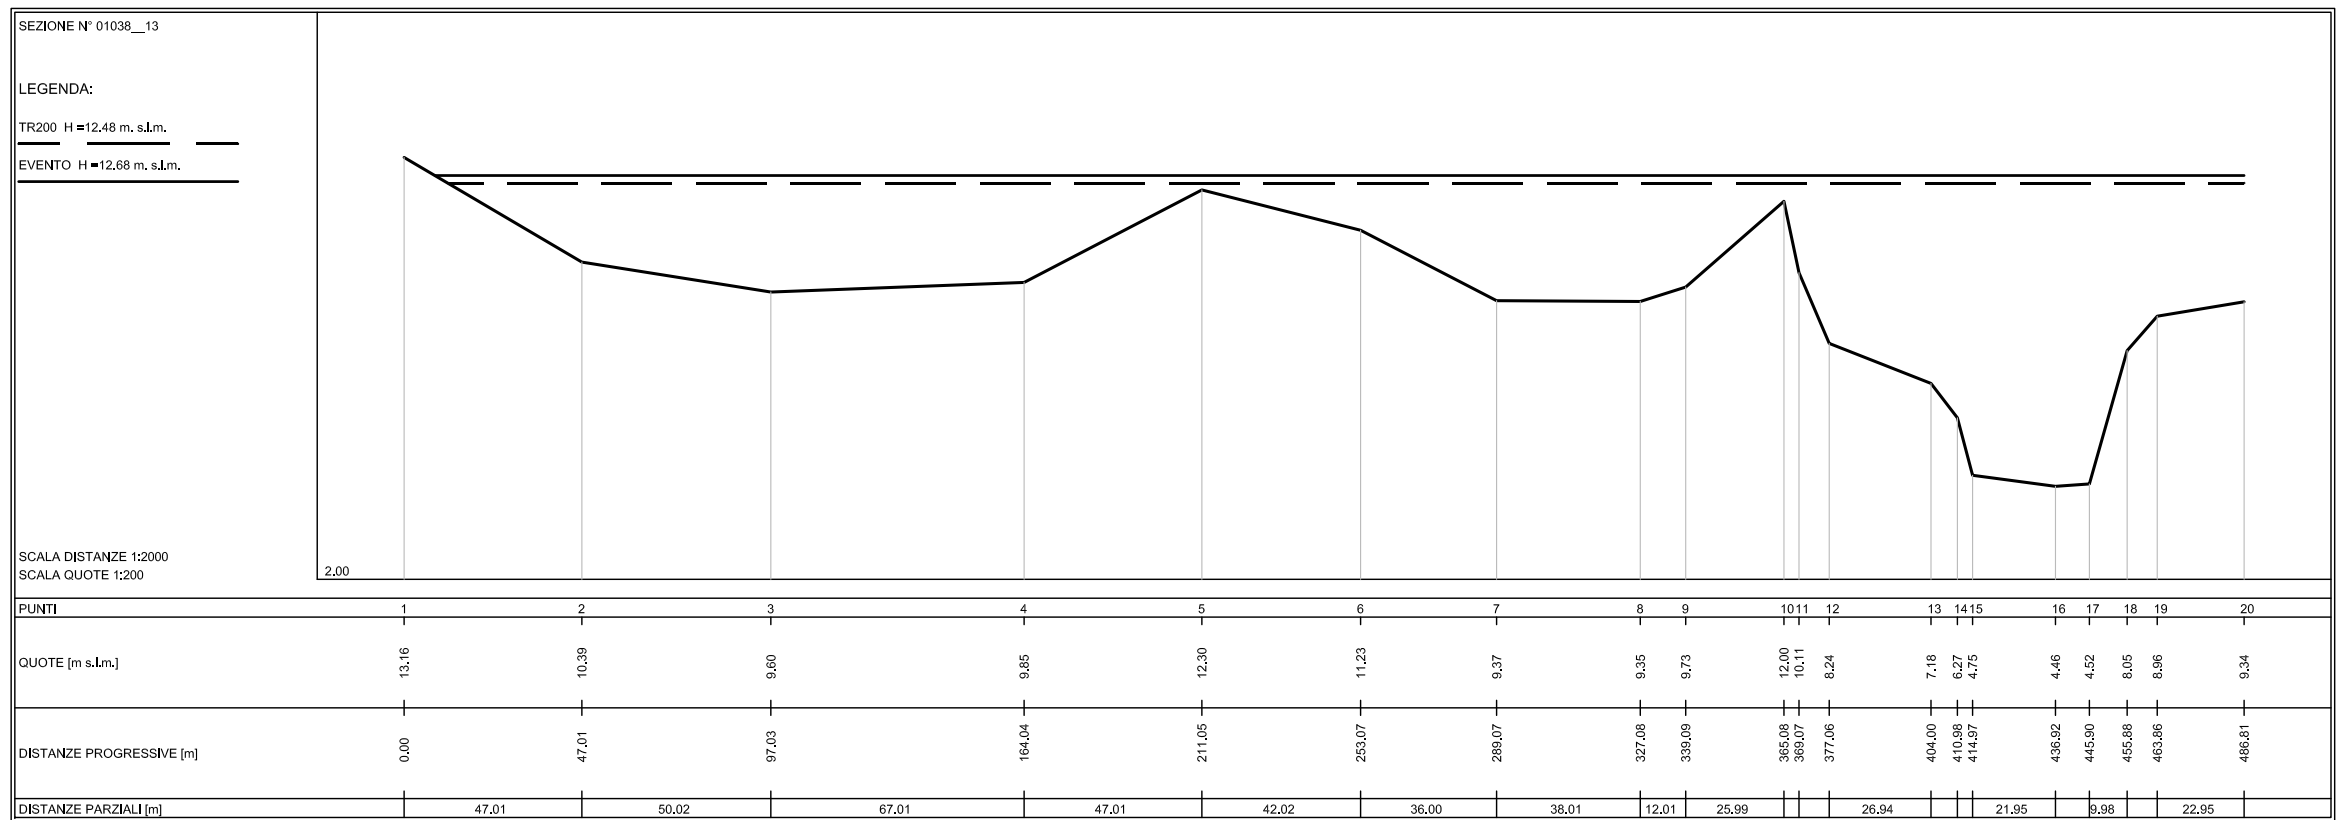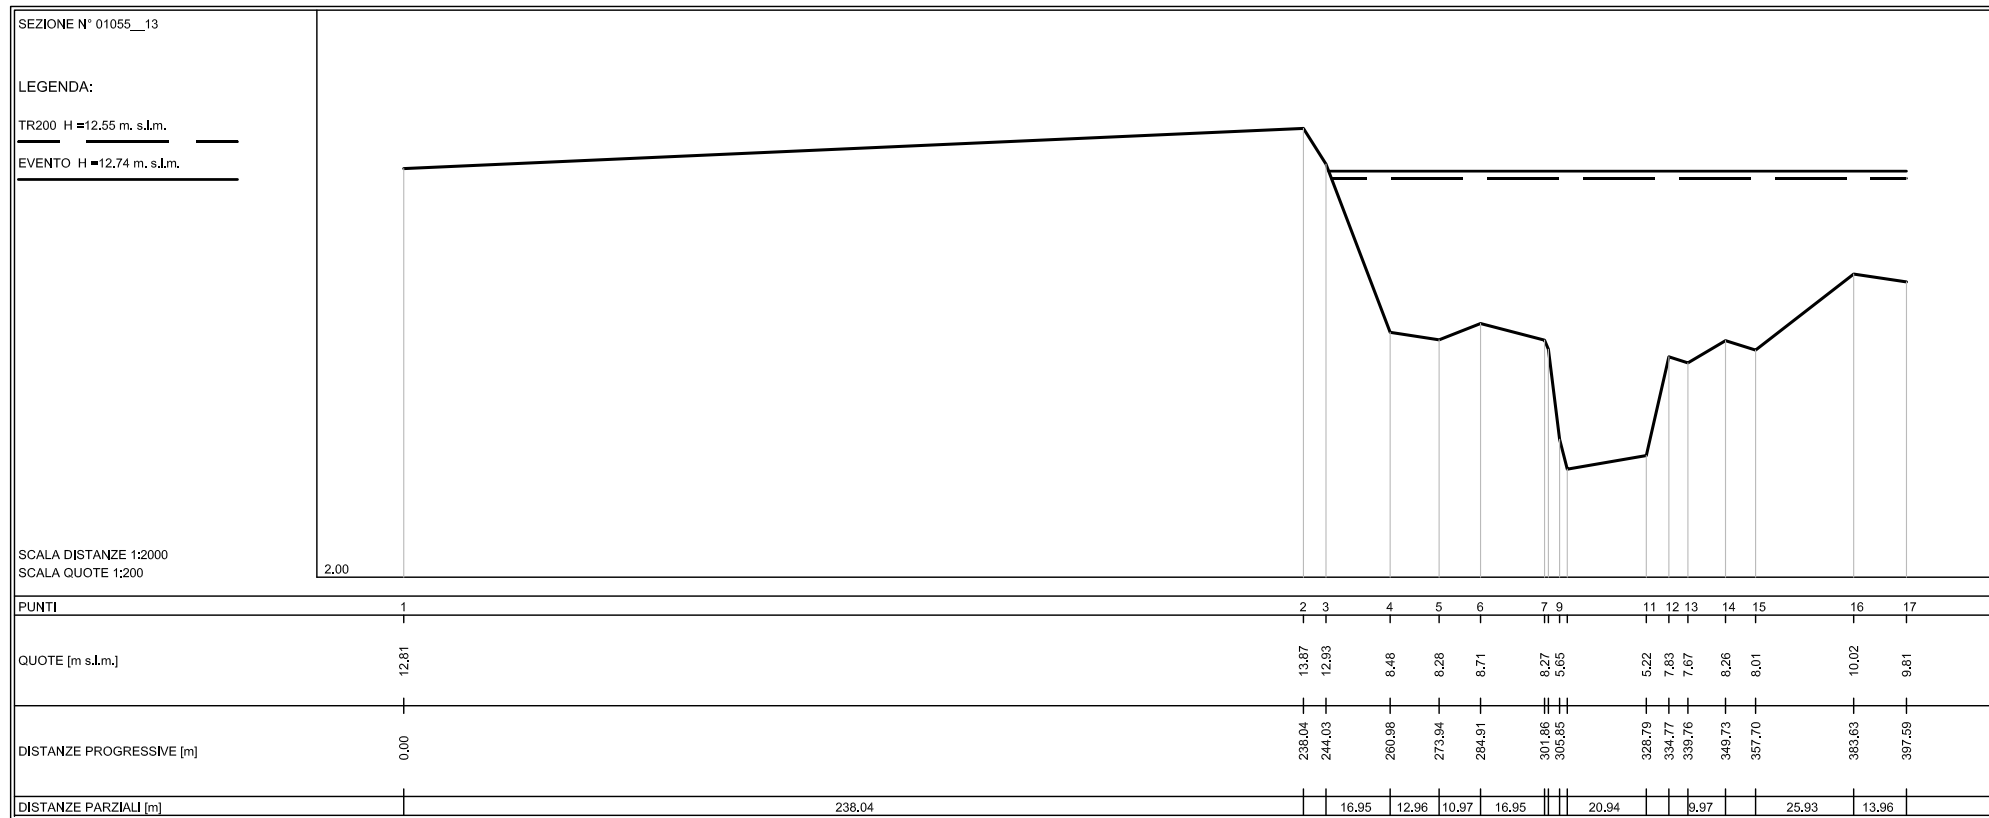

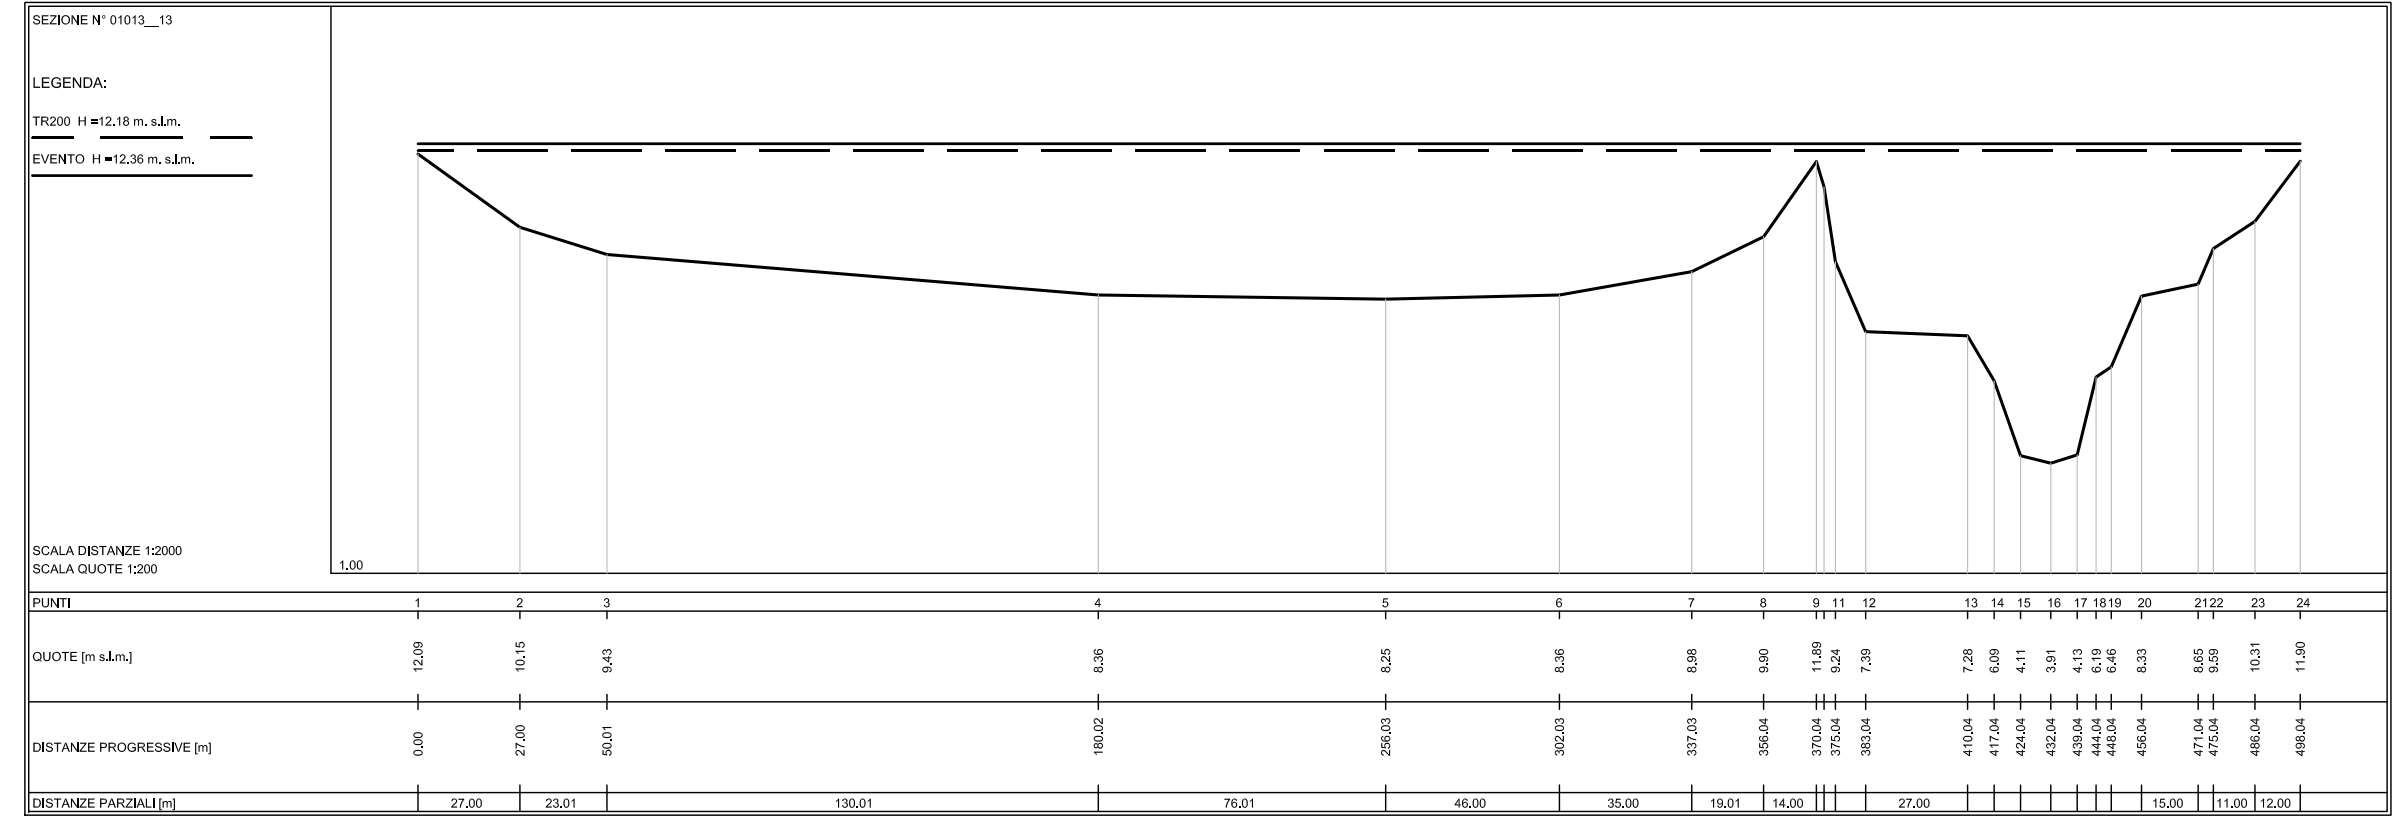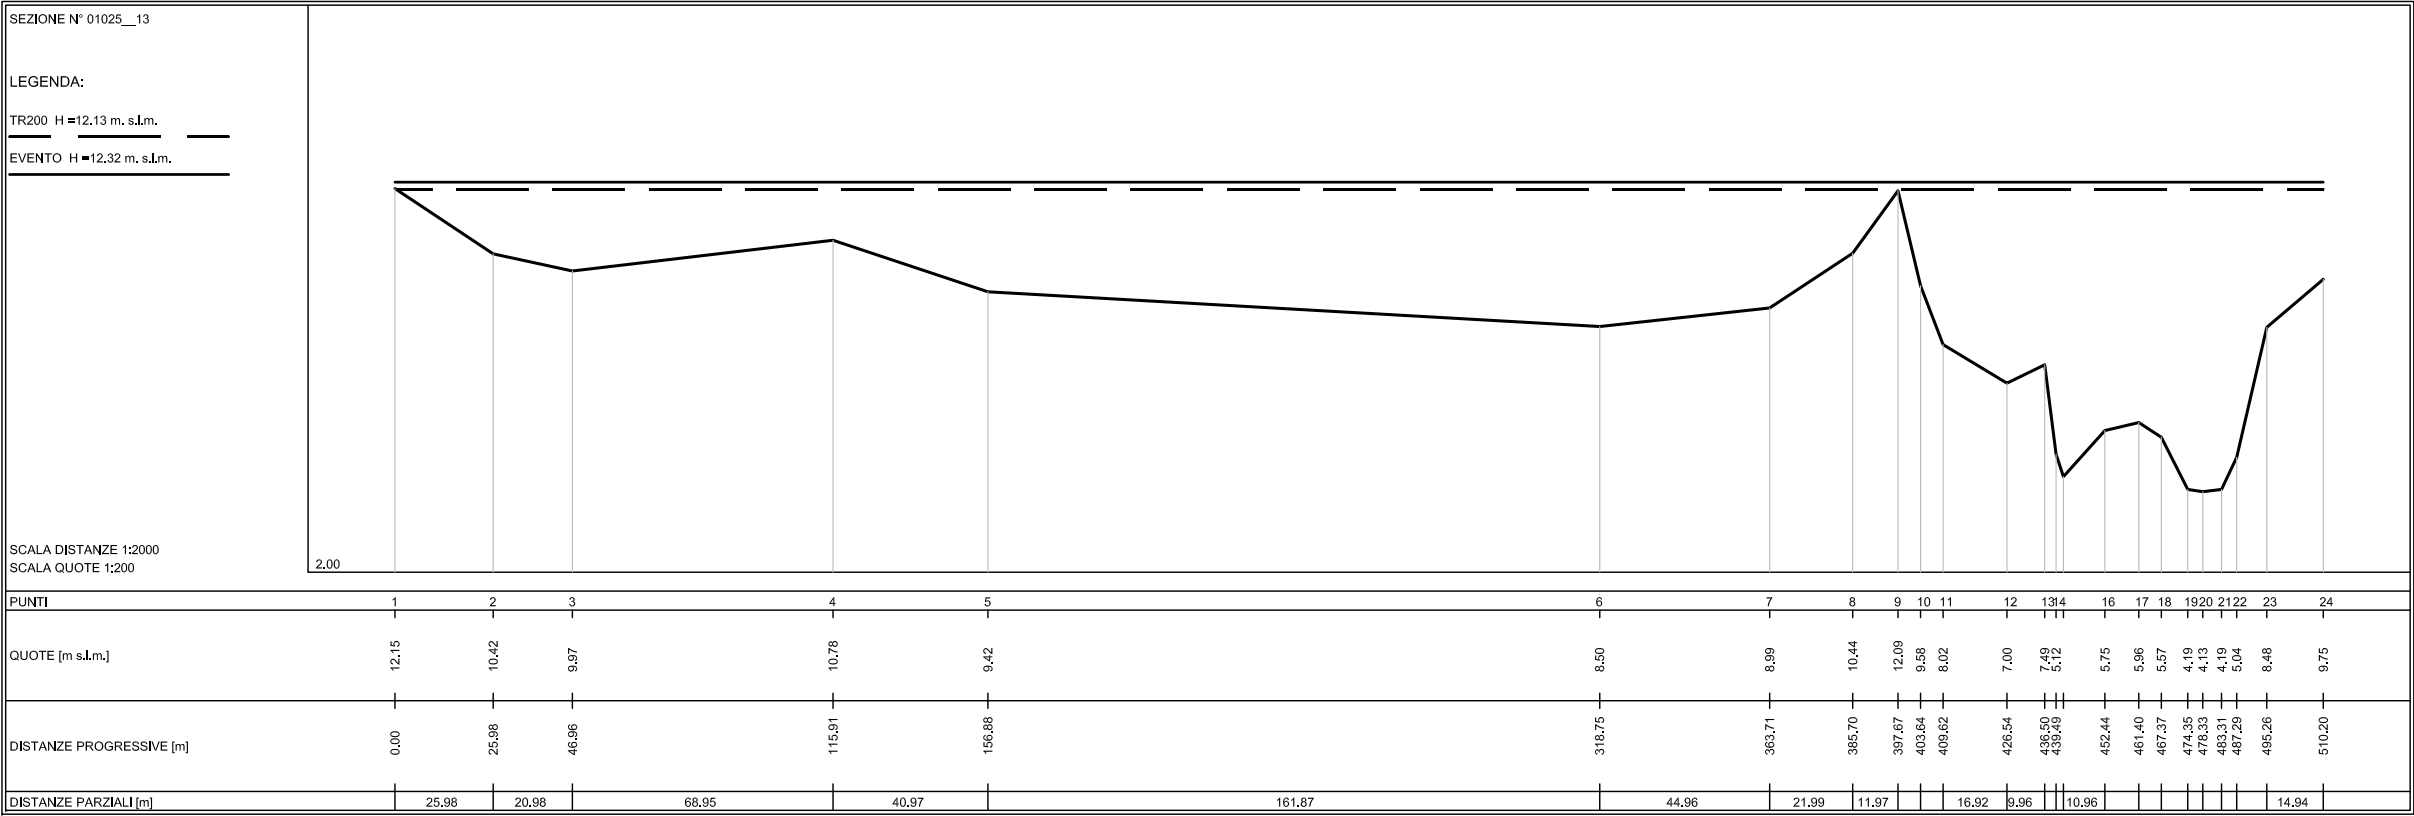

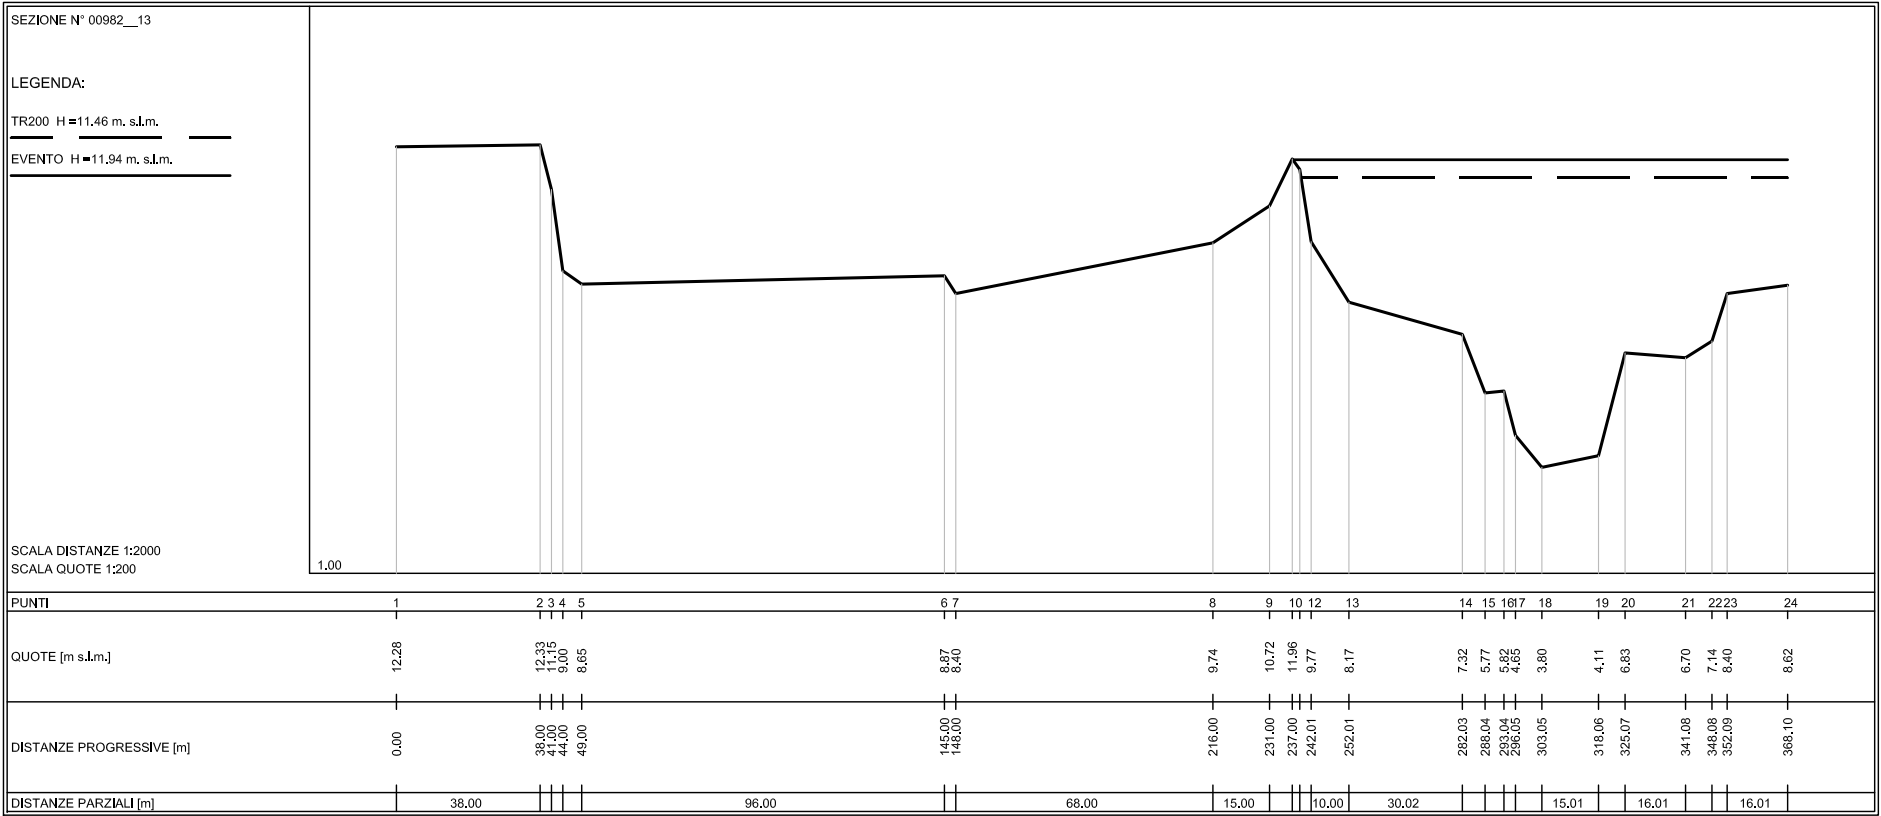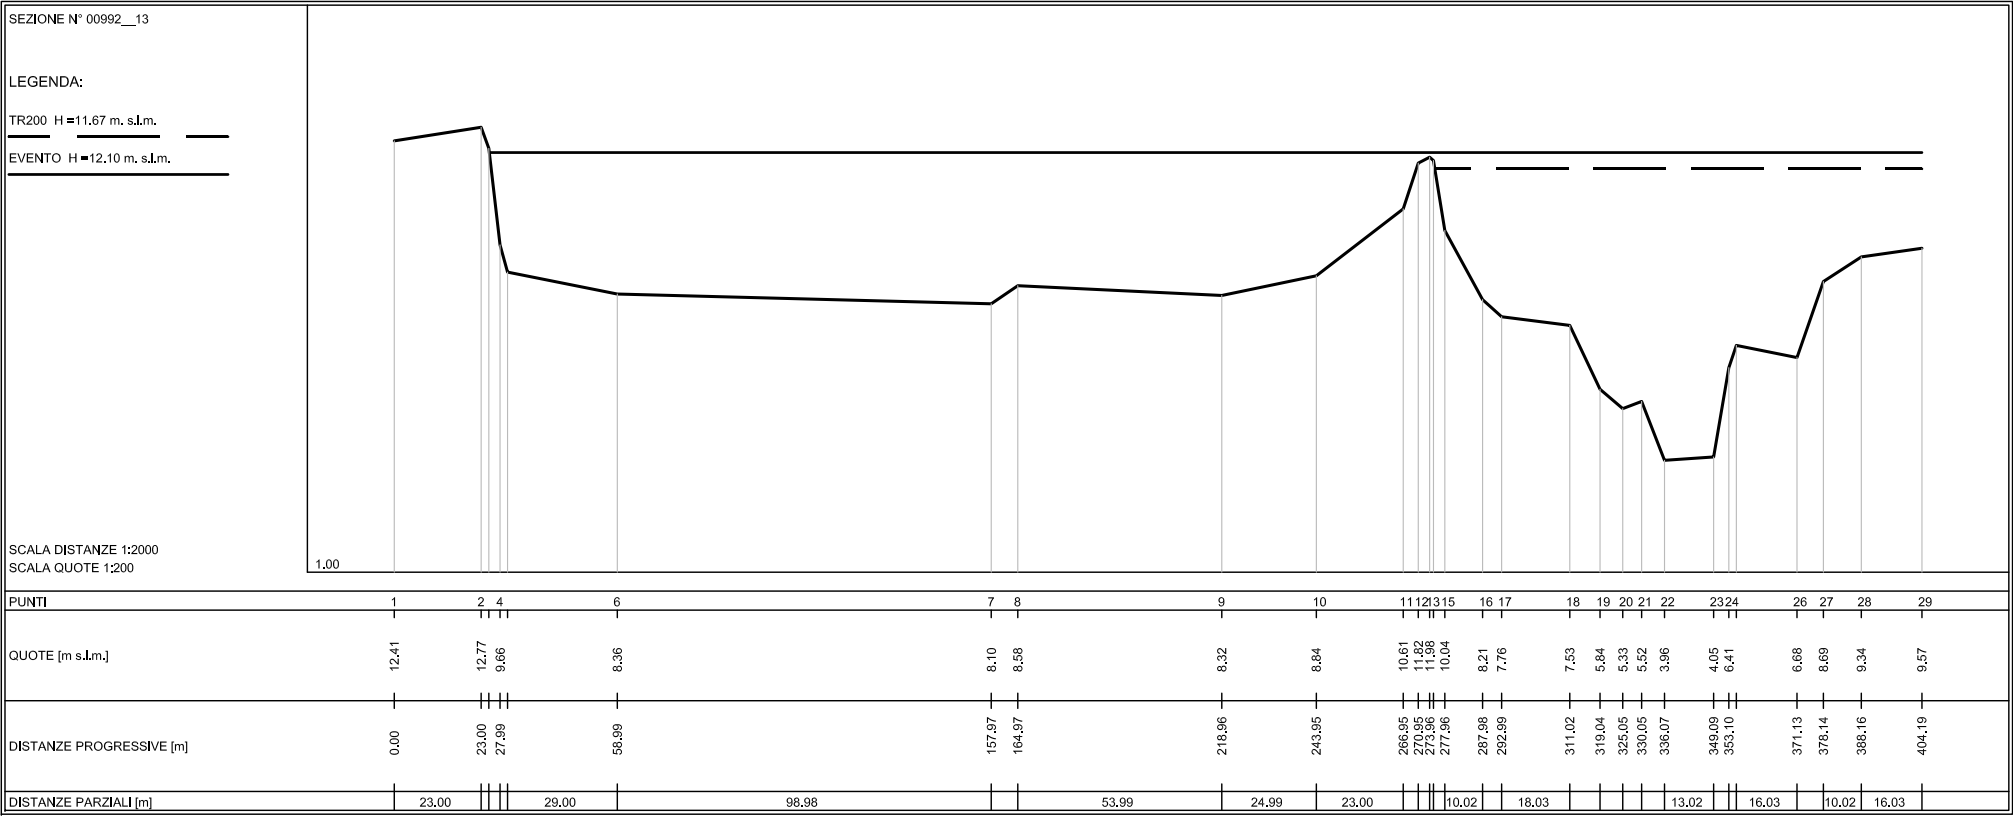

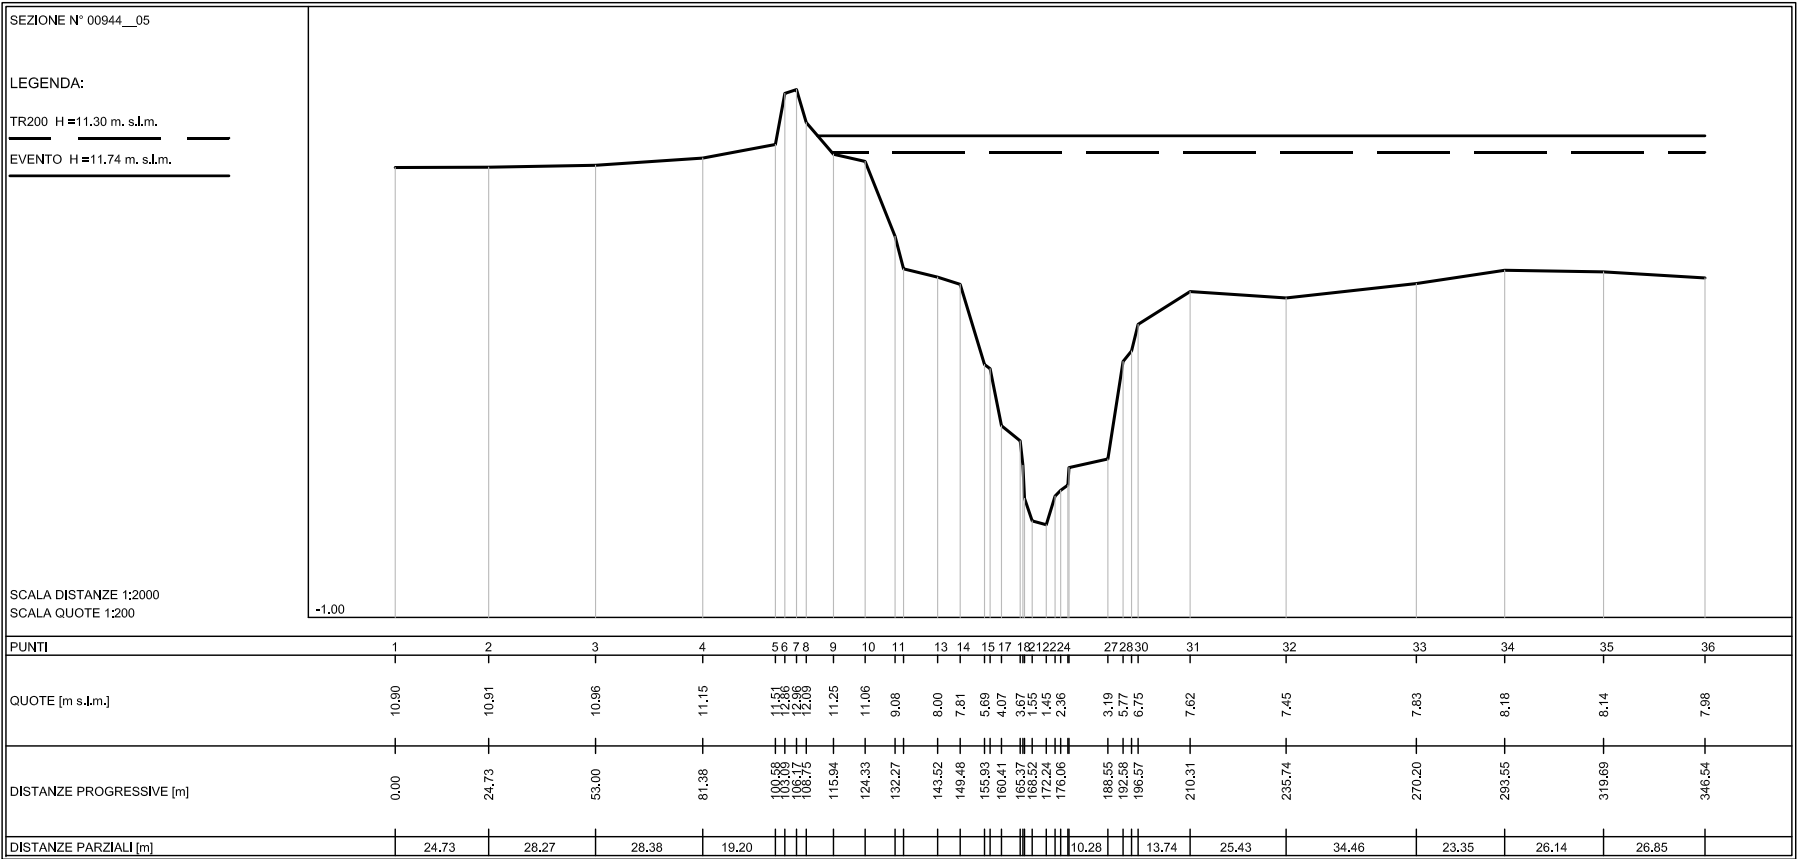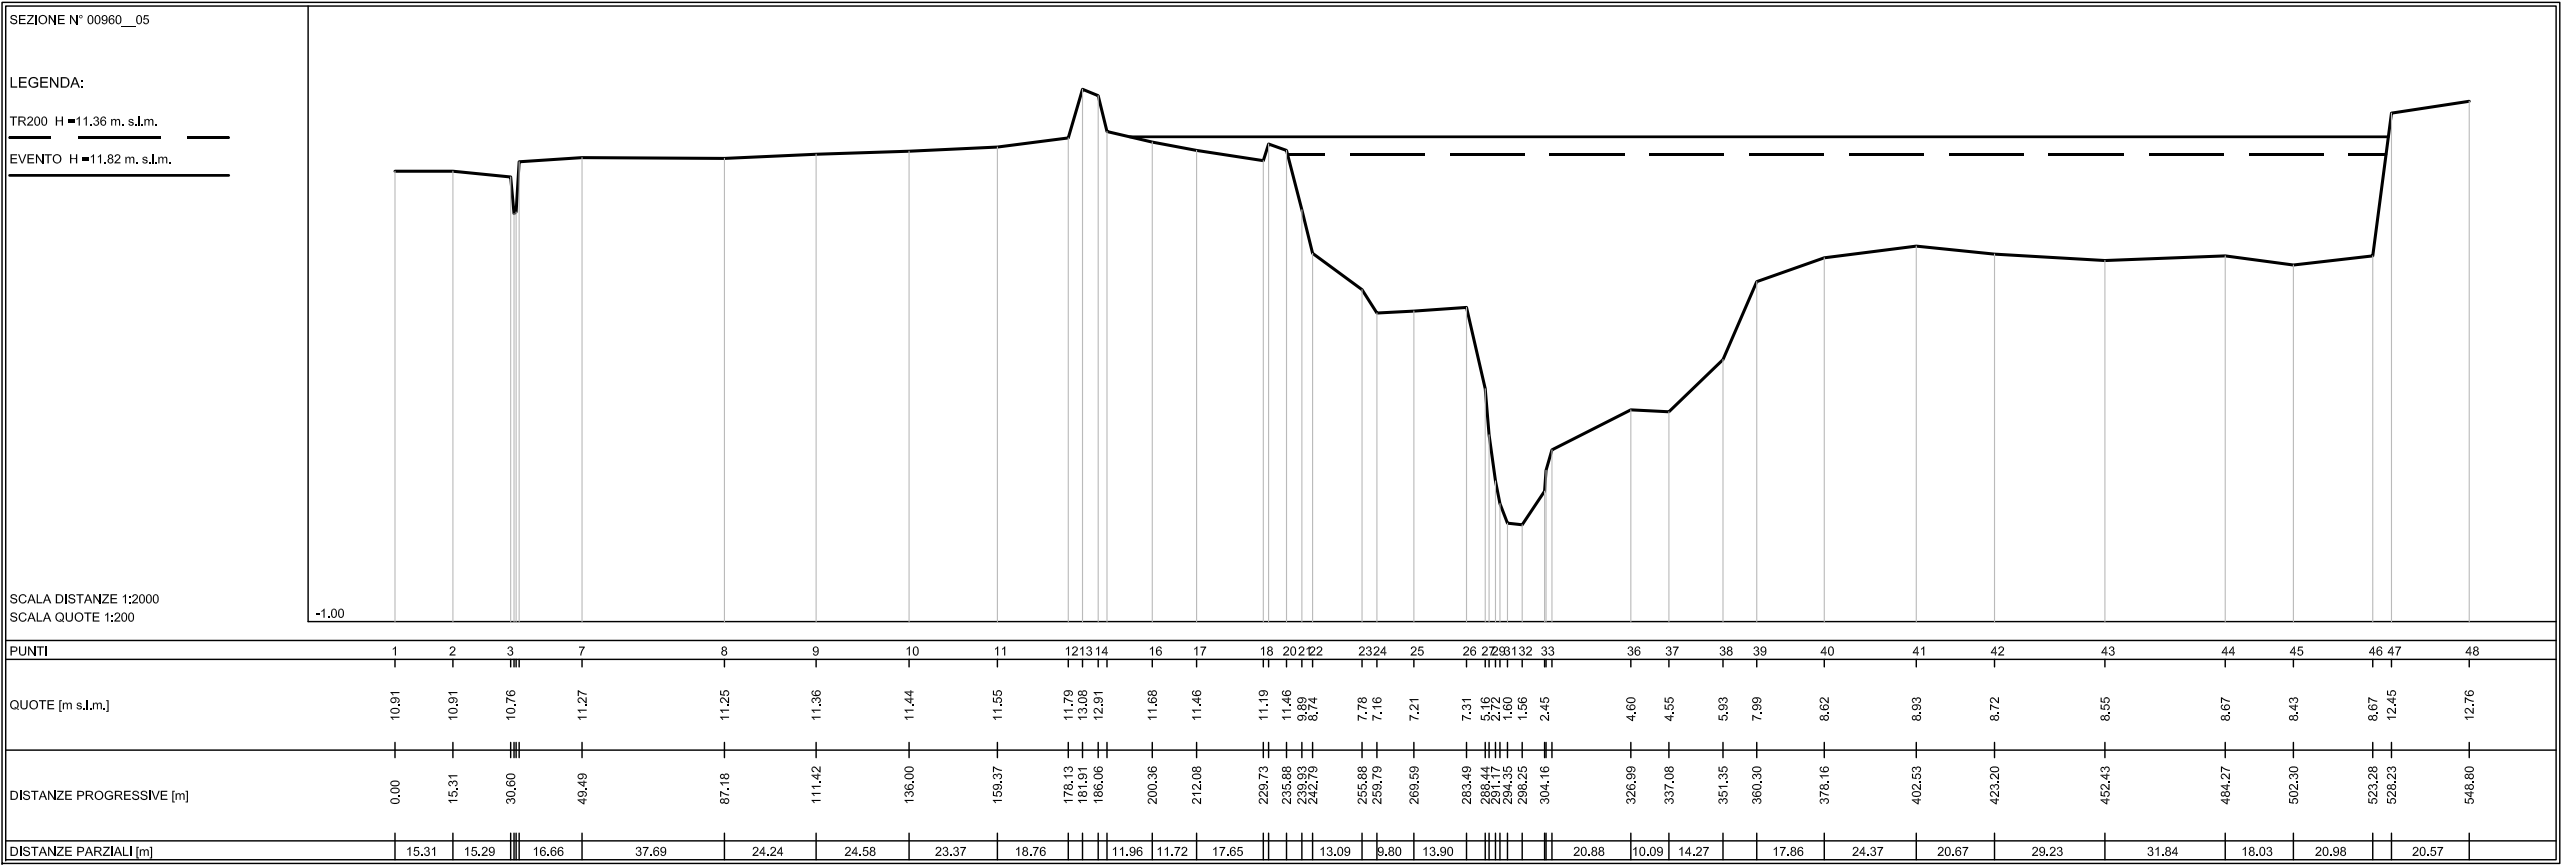


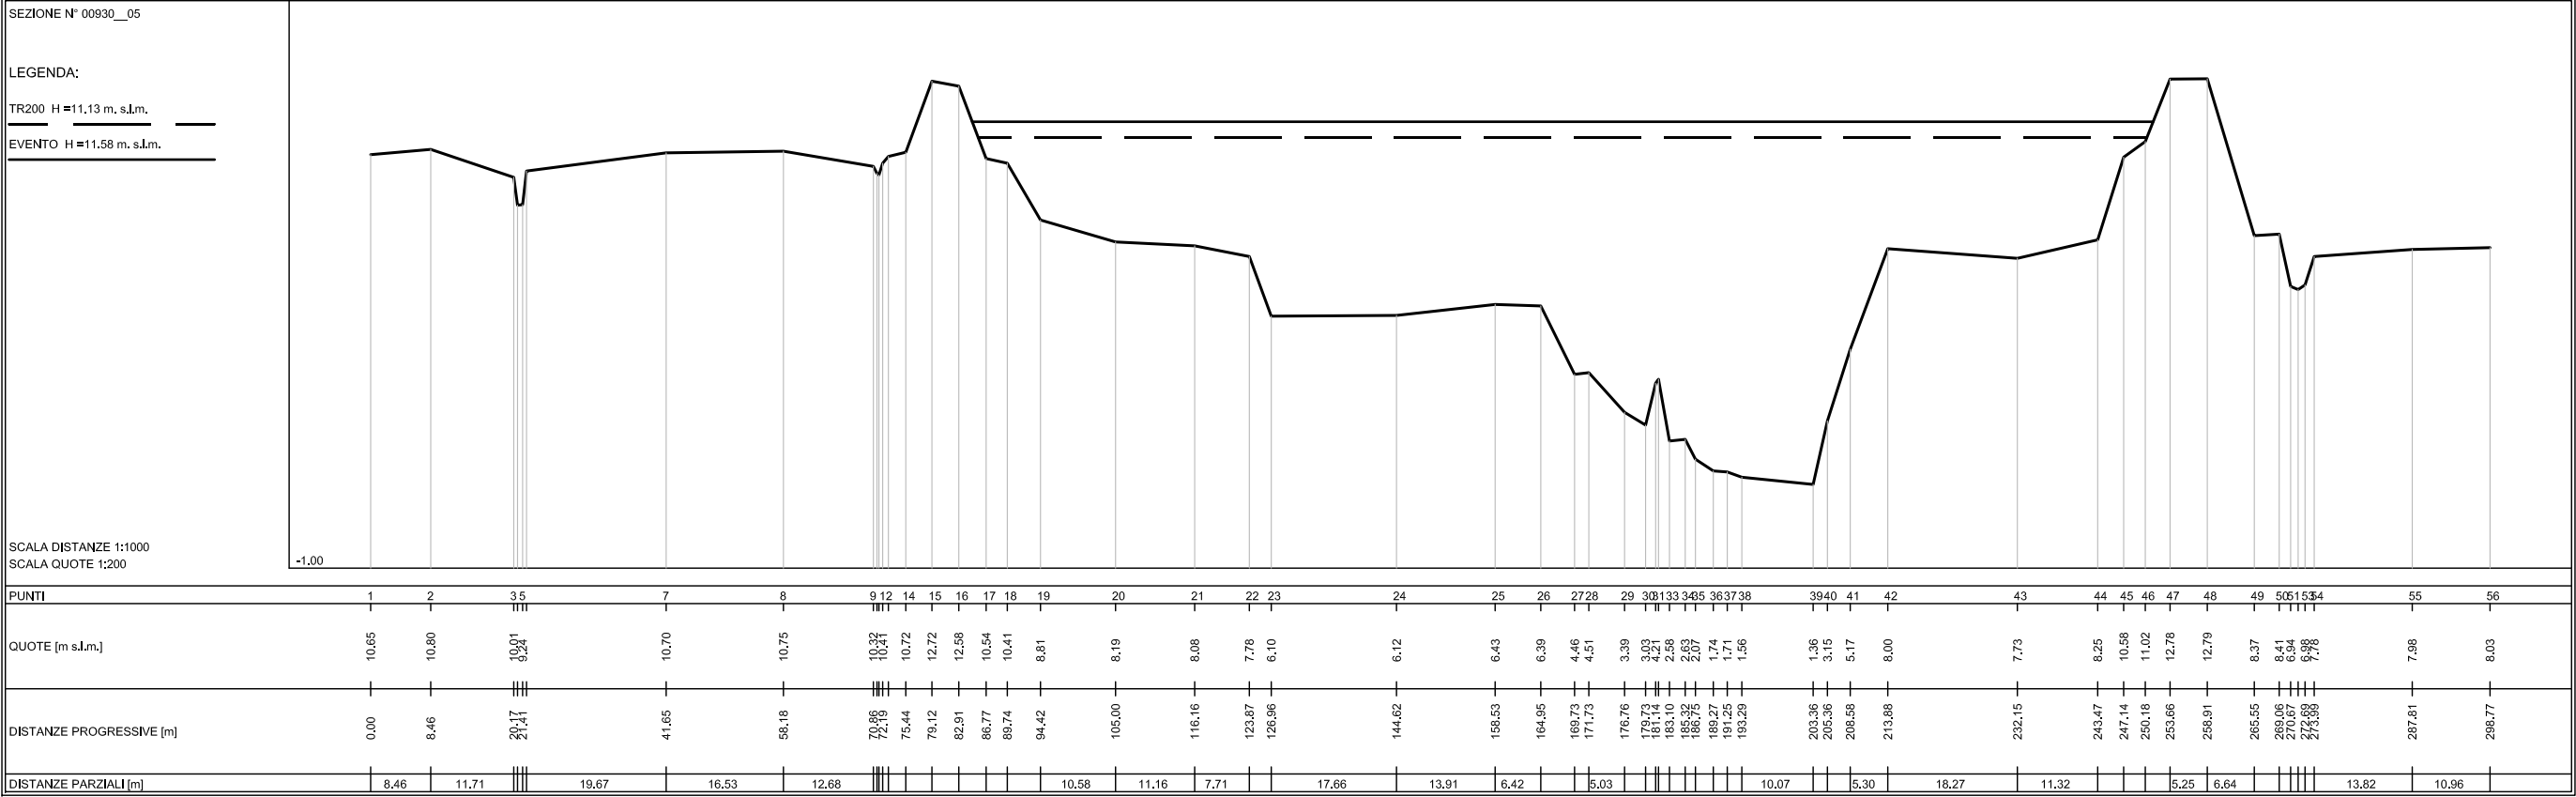




SEZIONE N° 00900__05



LEGENDA:



TR200 H=10,77 m. s.l.m.



EVENTO H=11,22 m. s.l.m.

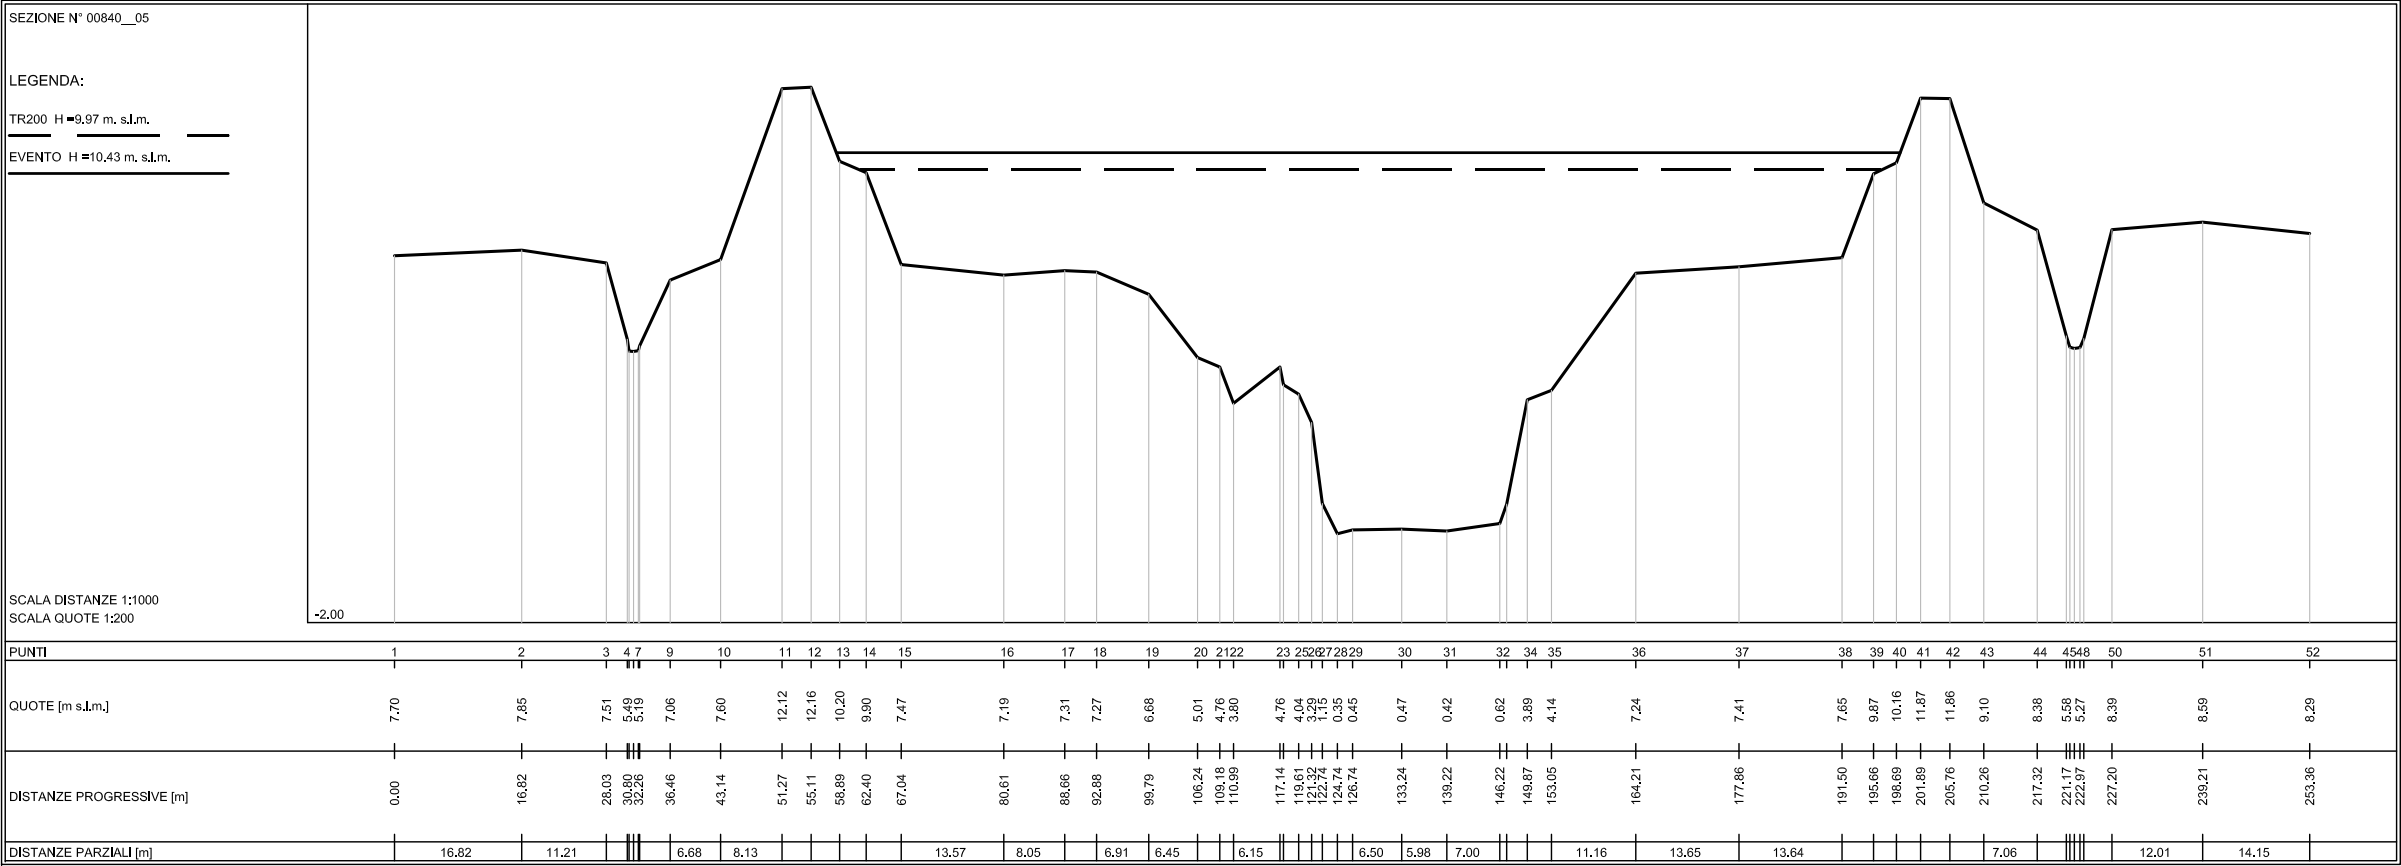
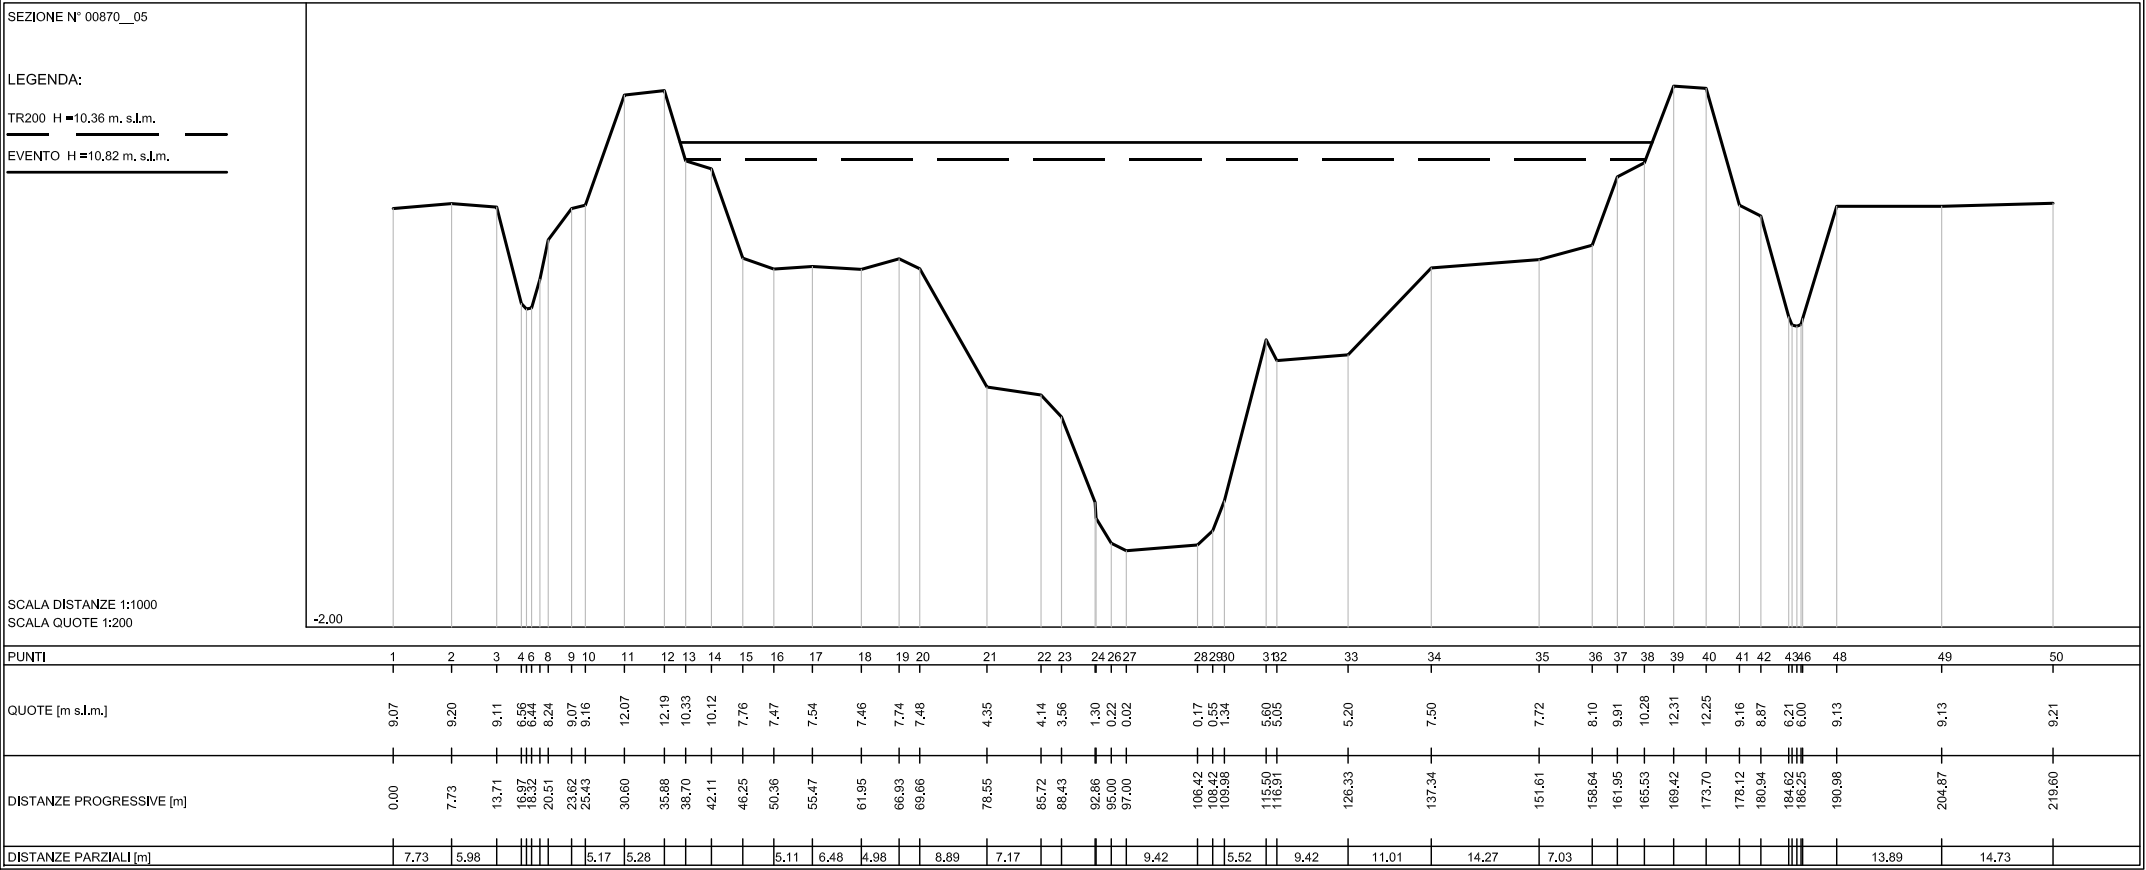


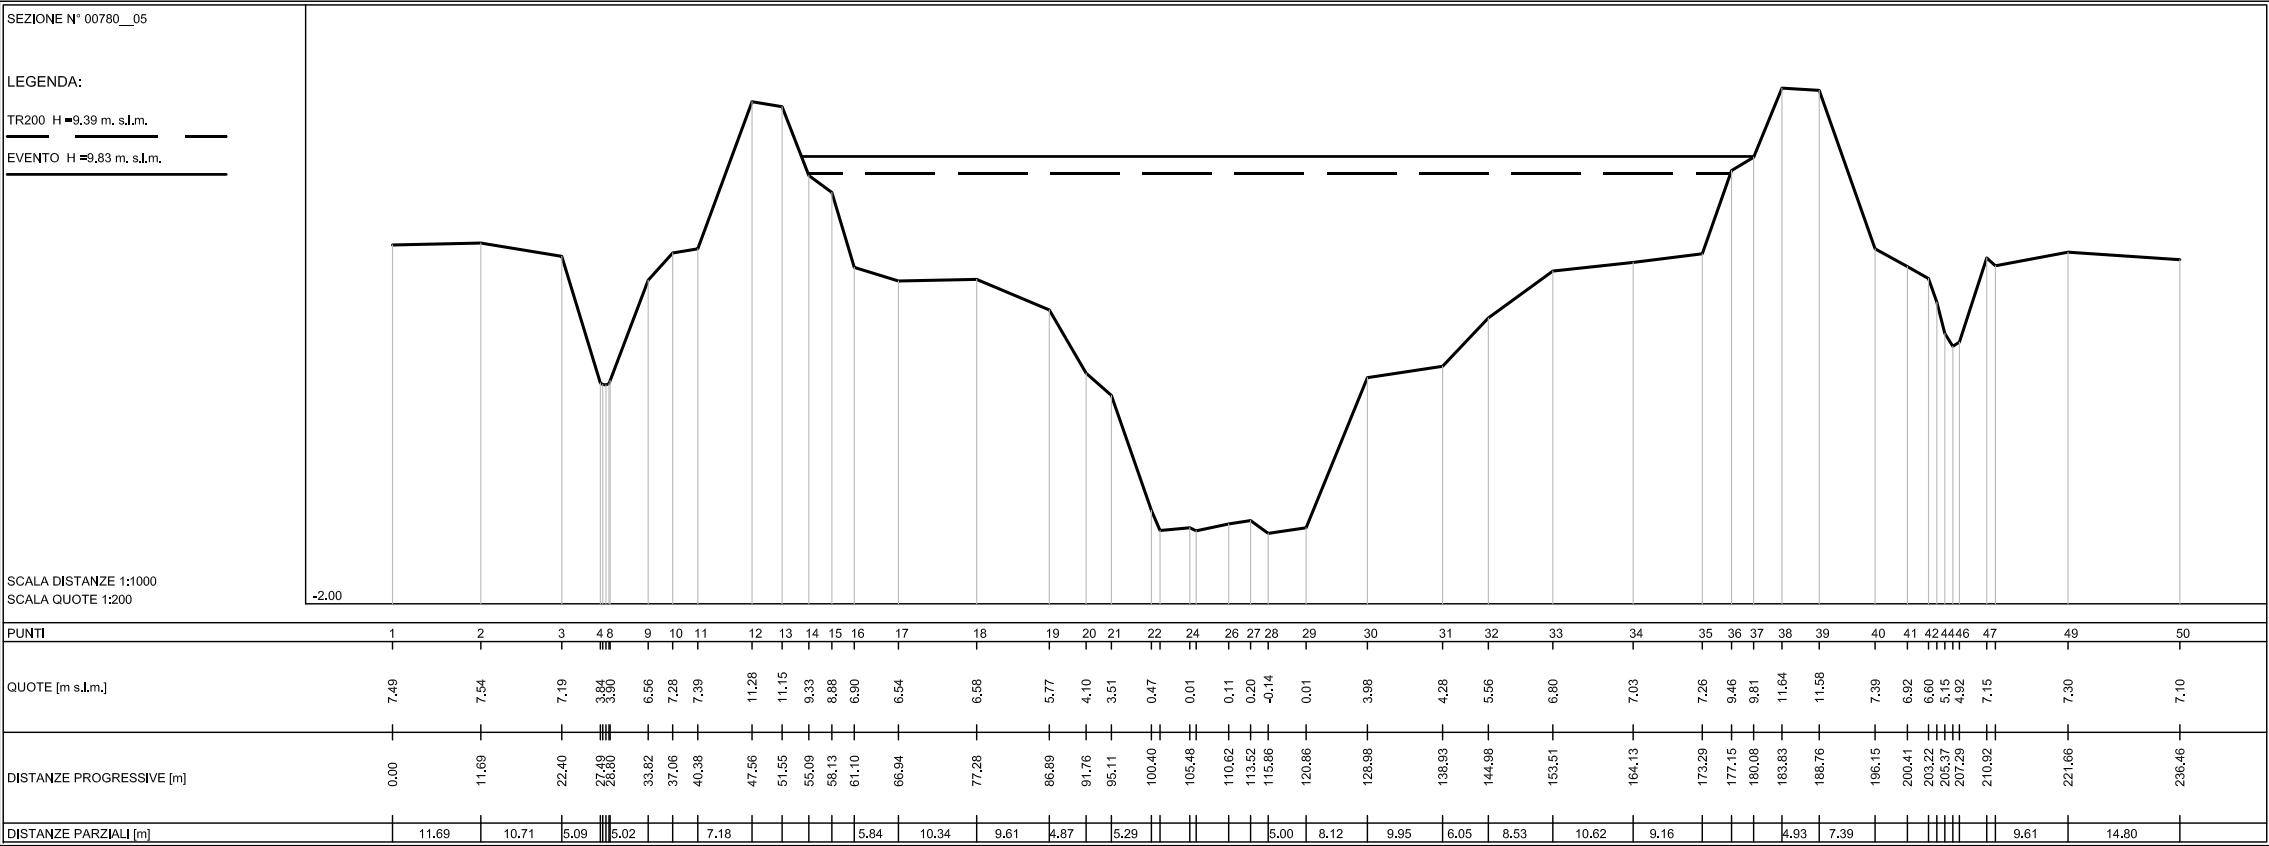
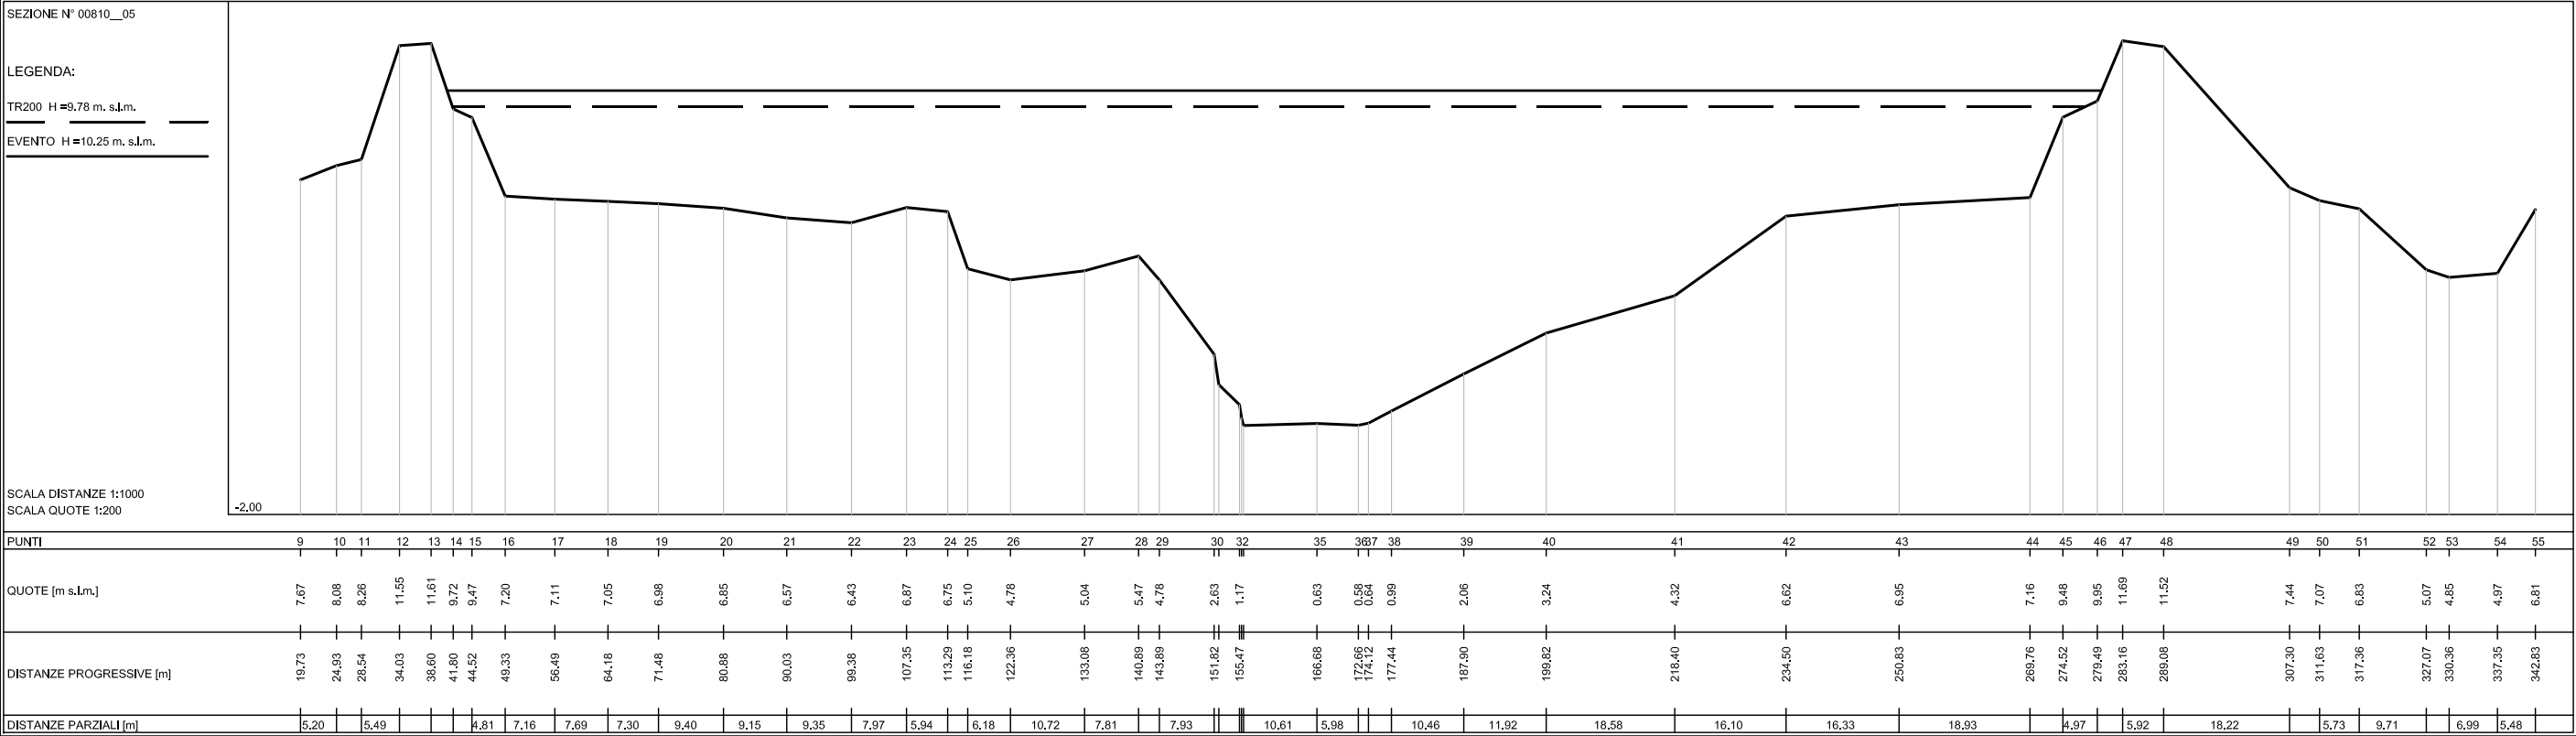


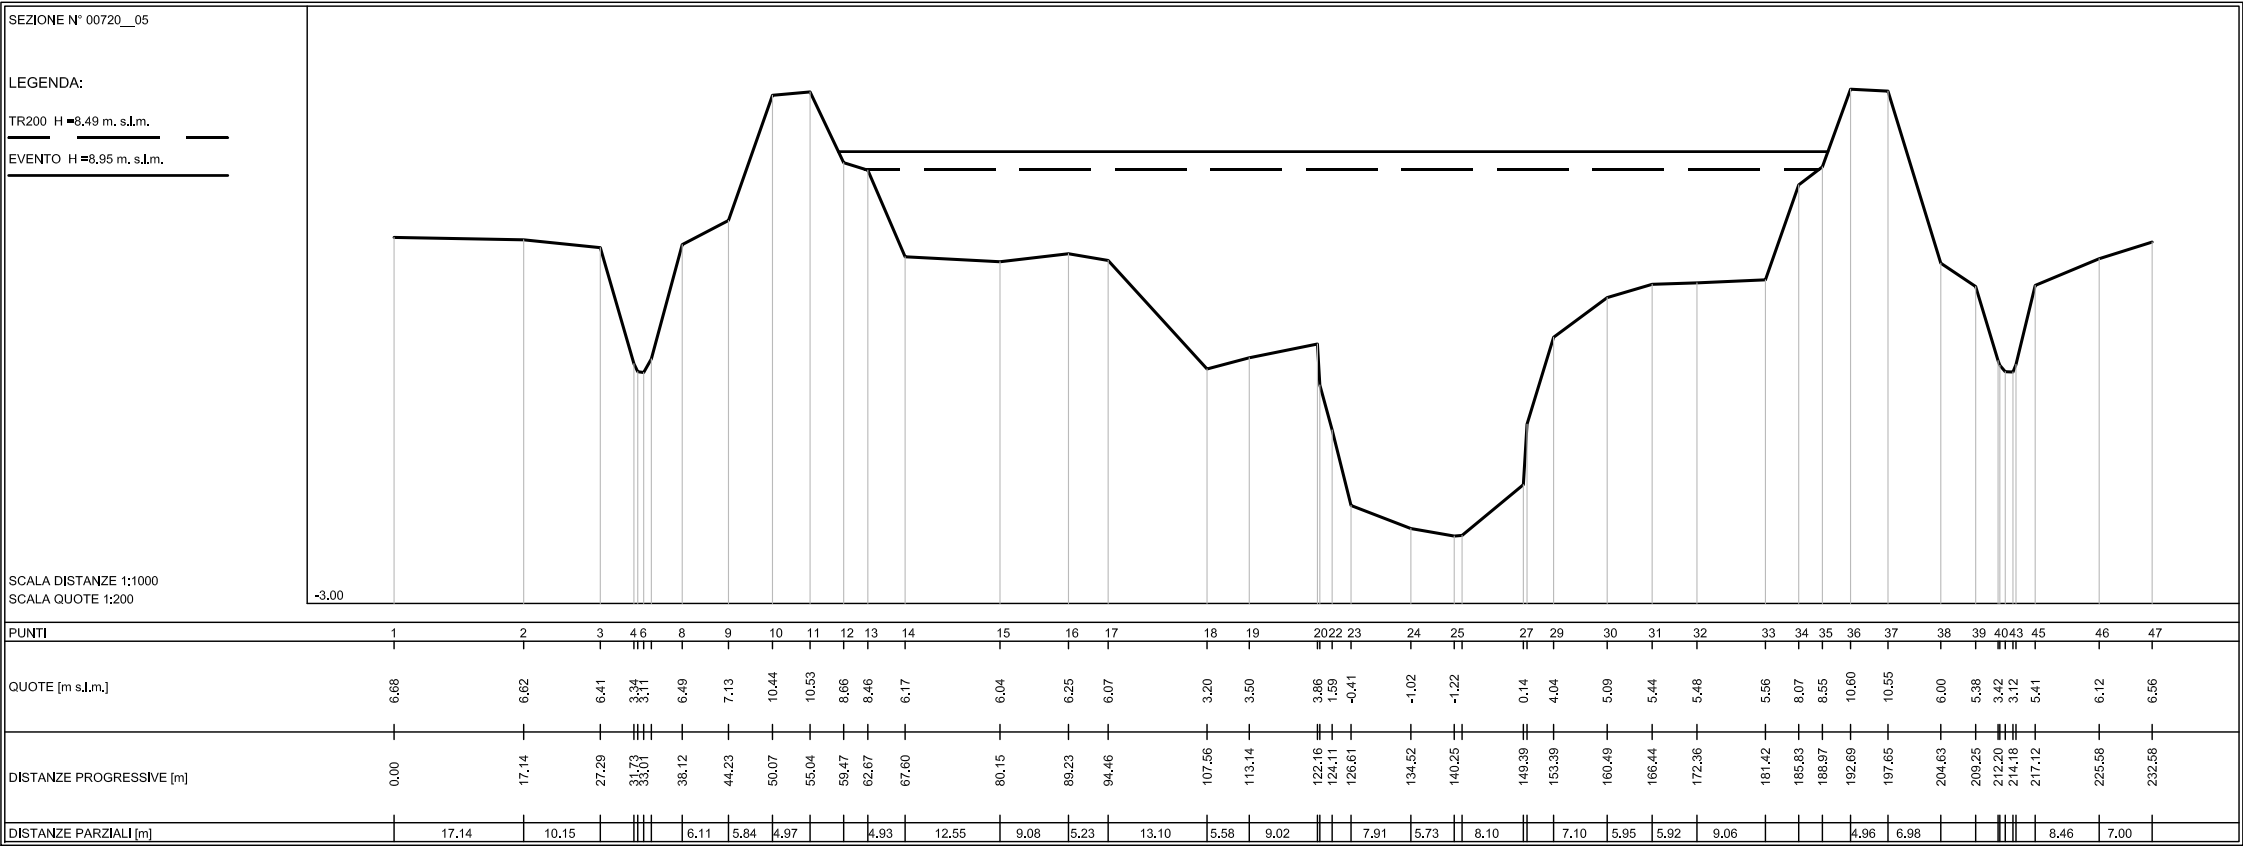
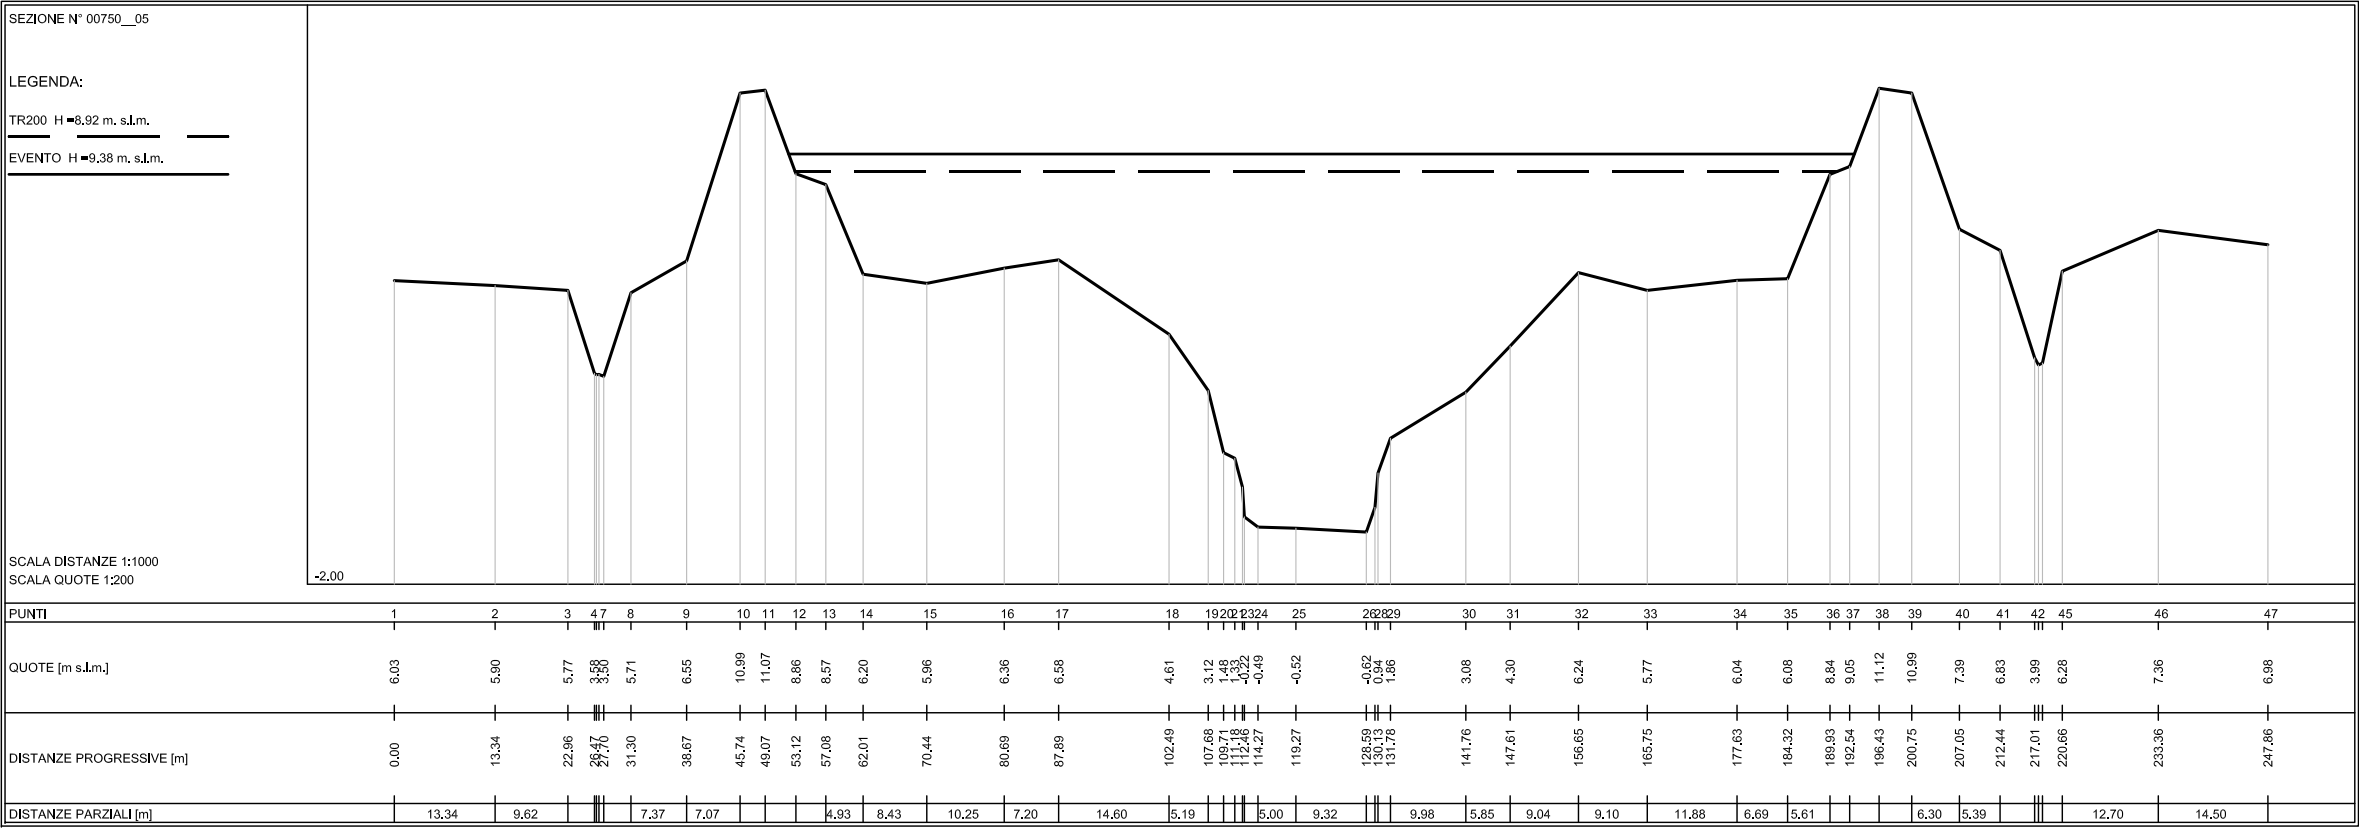


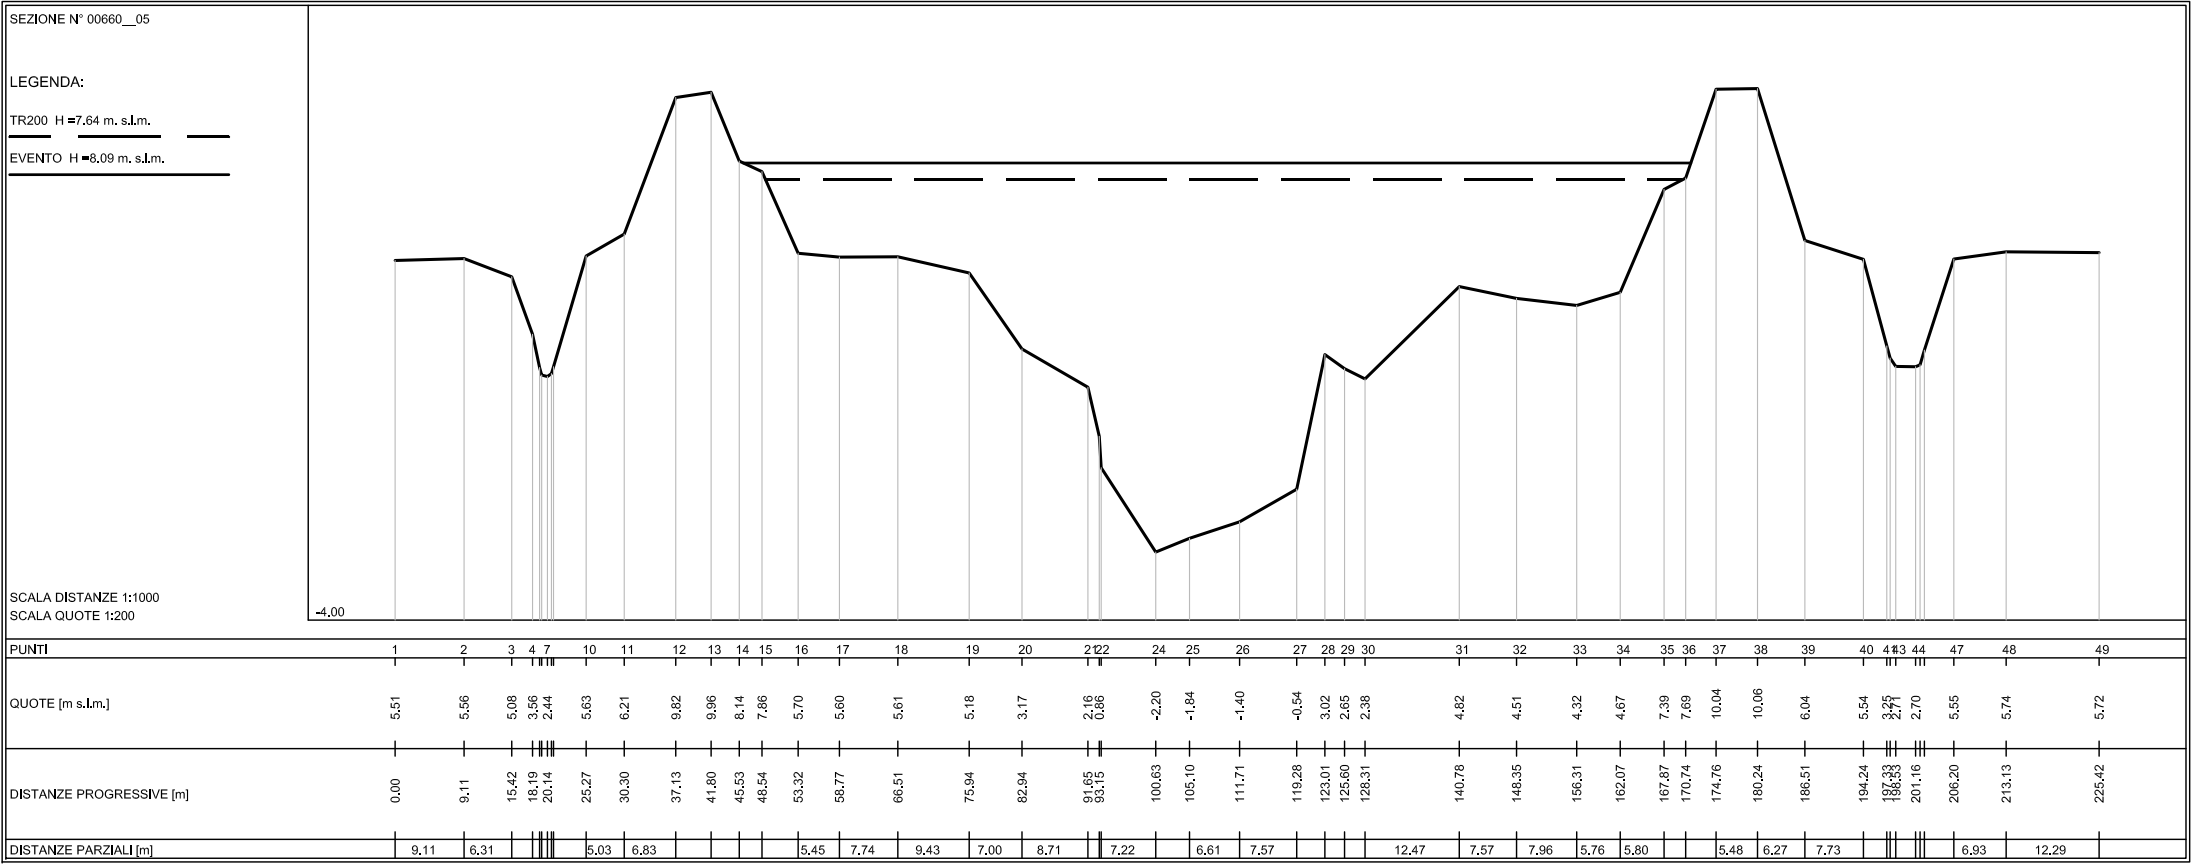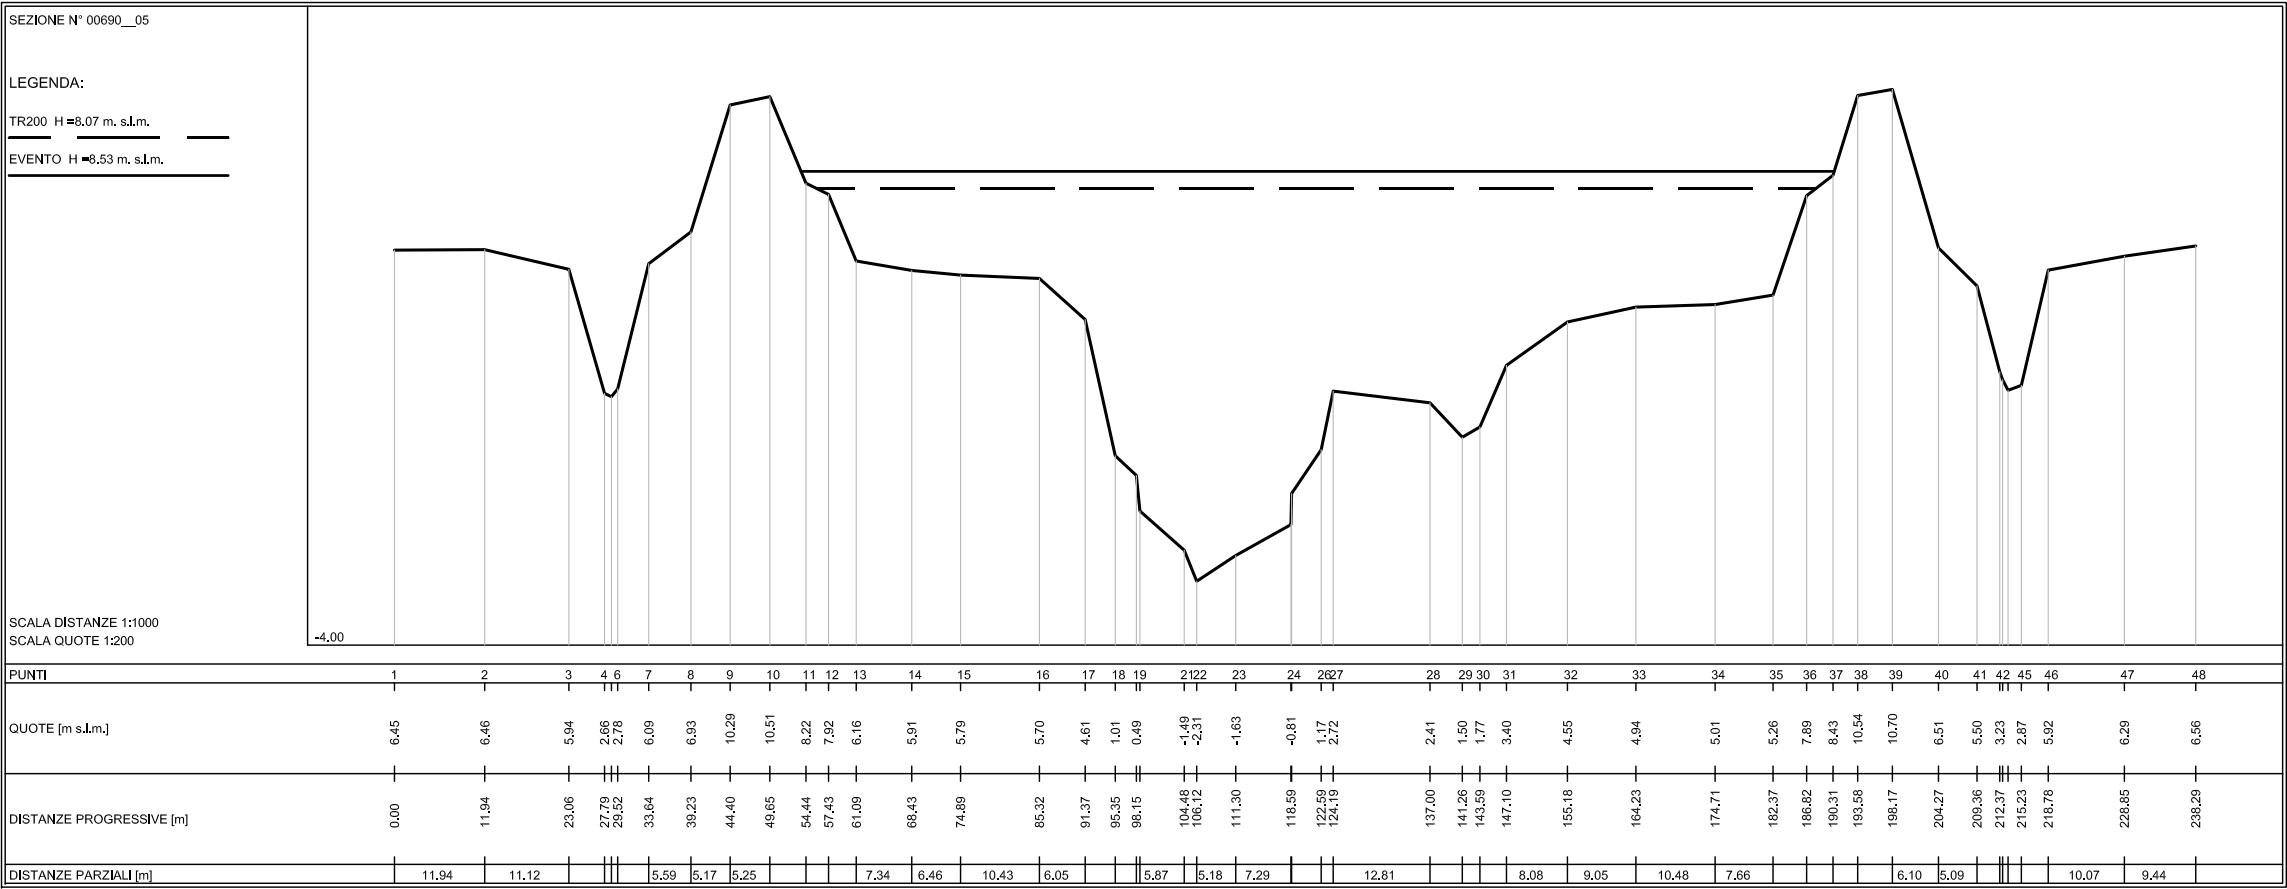

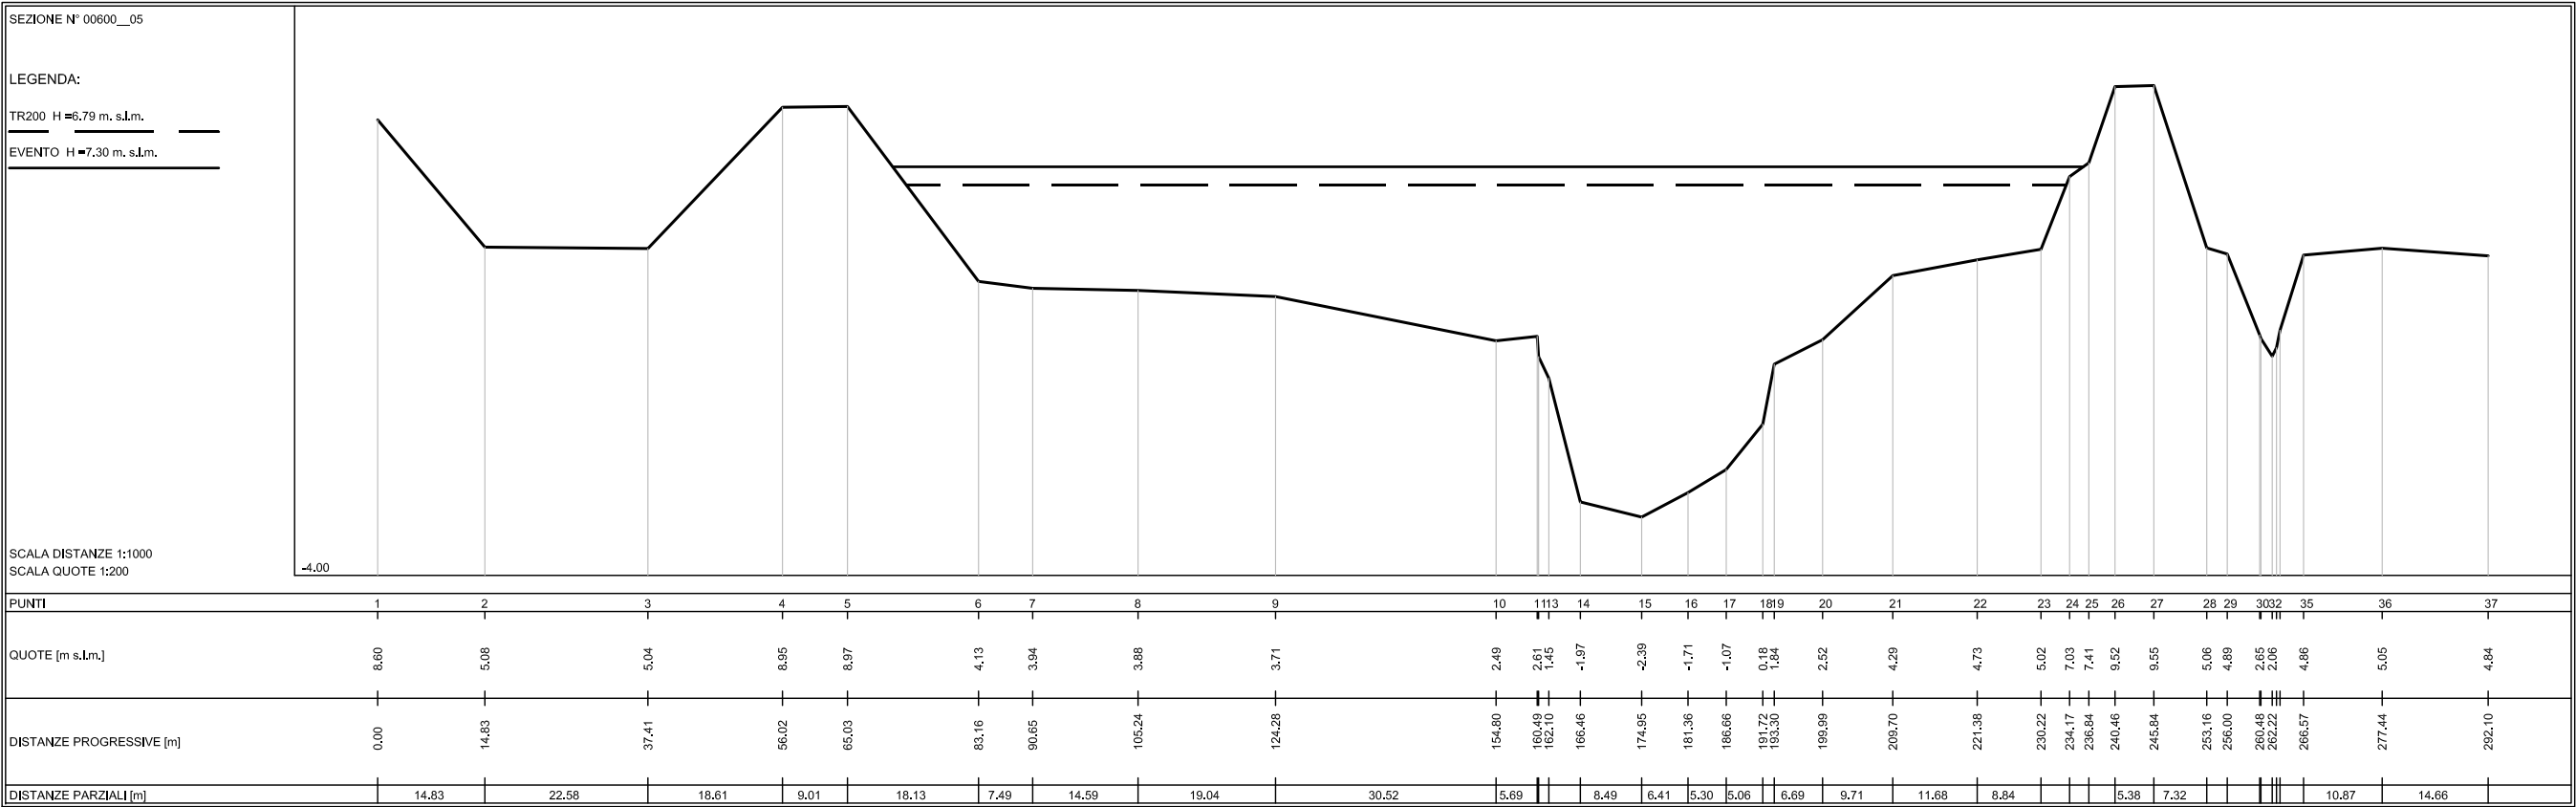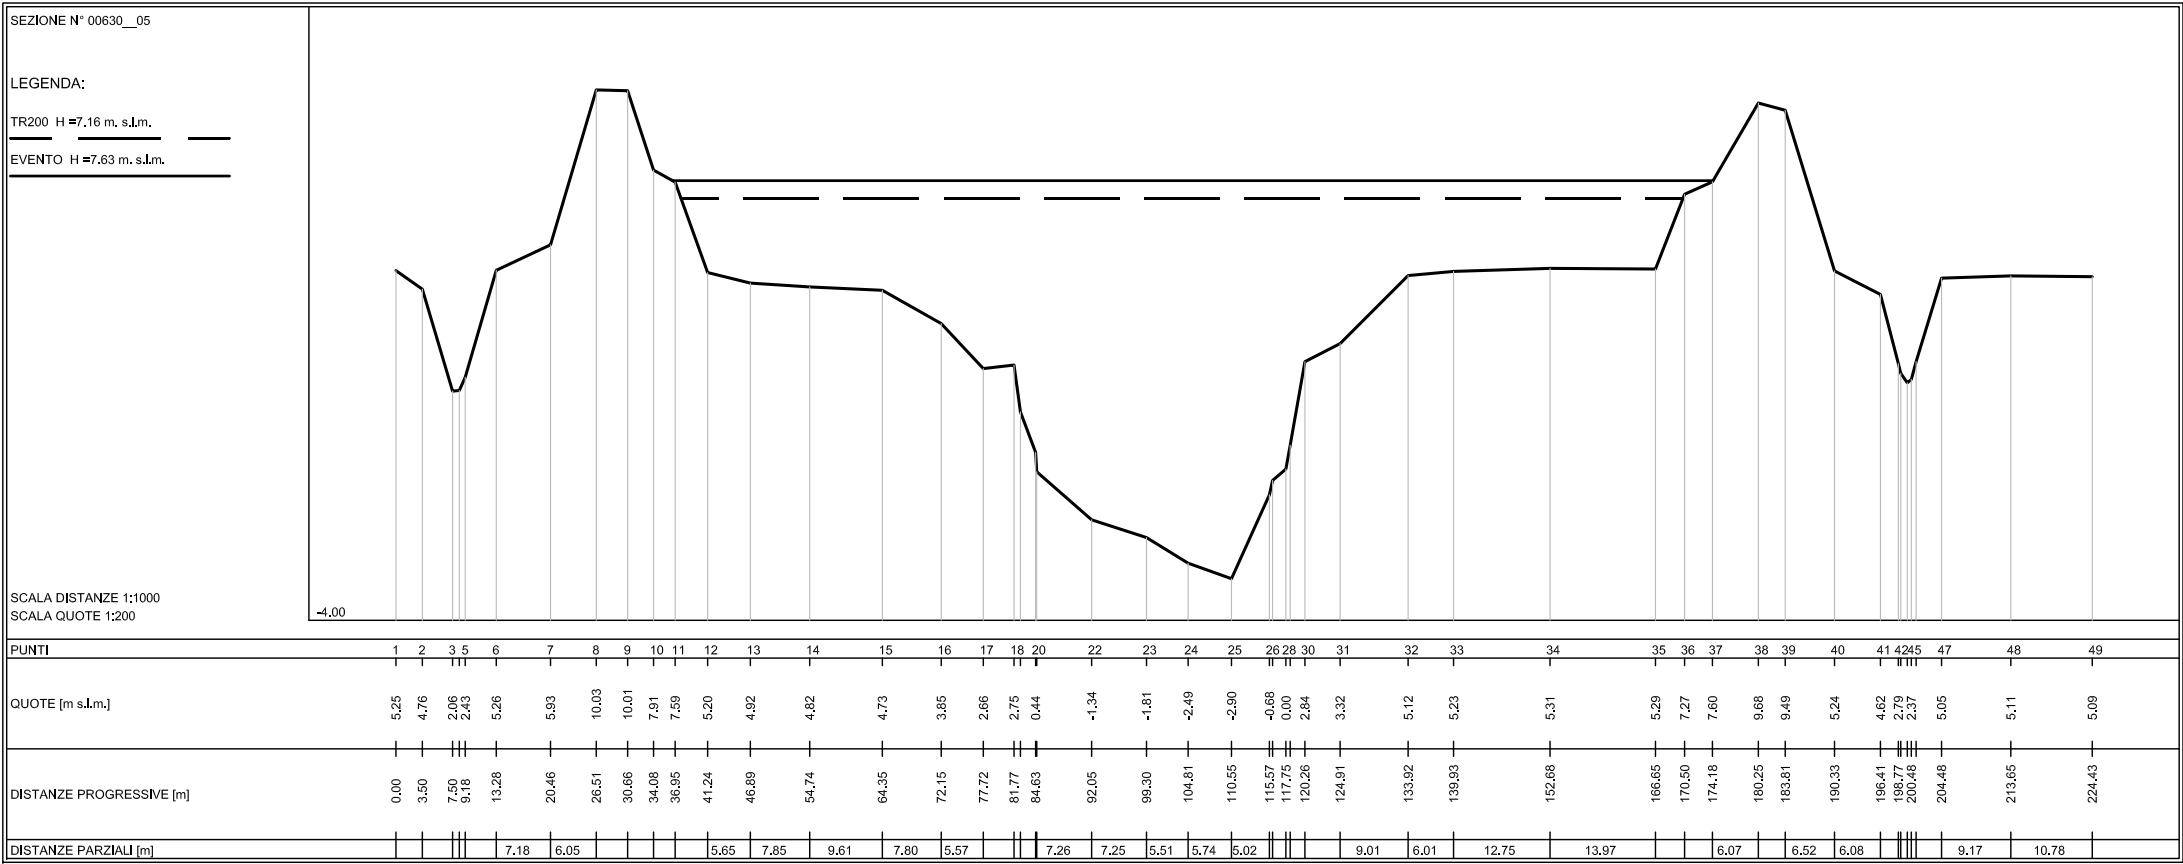

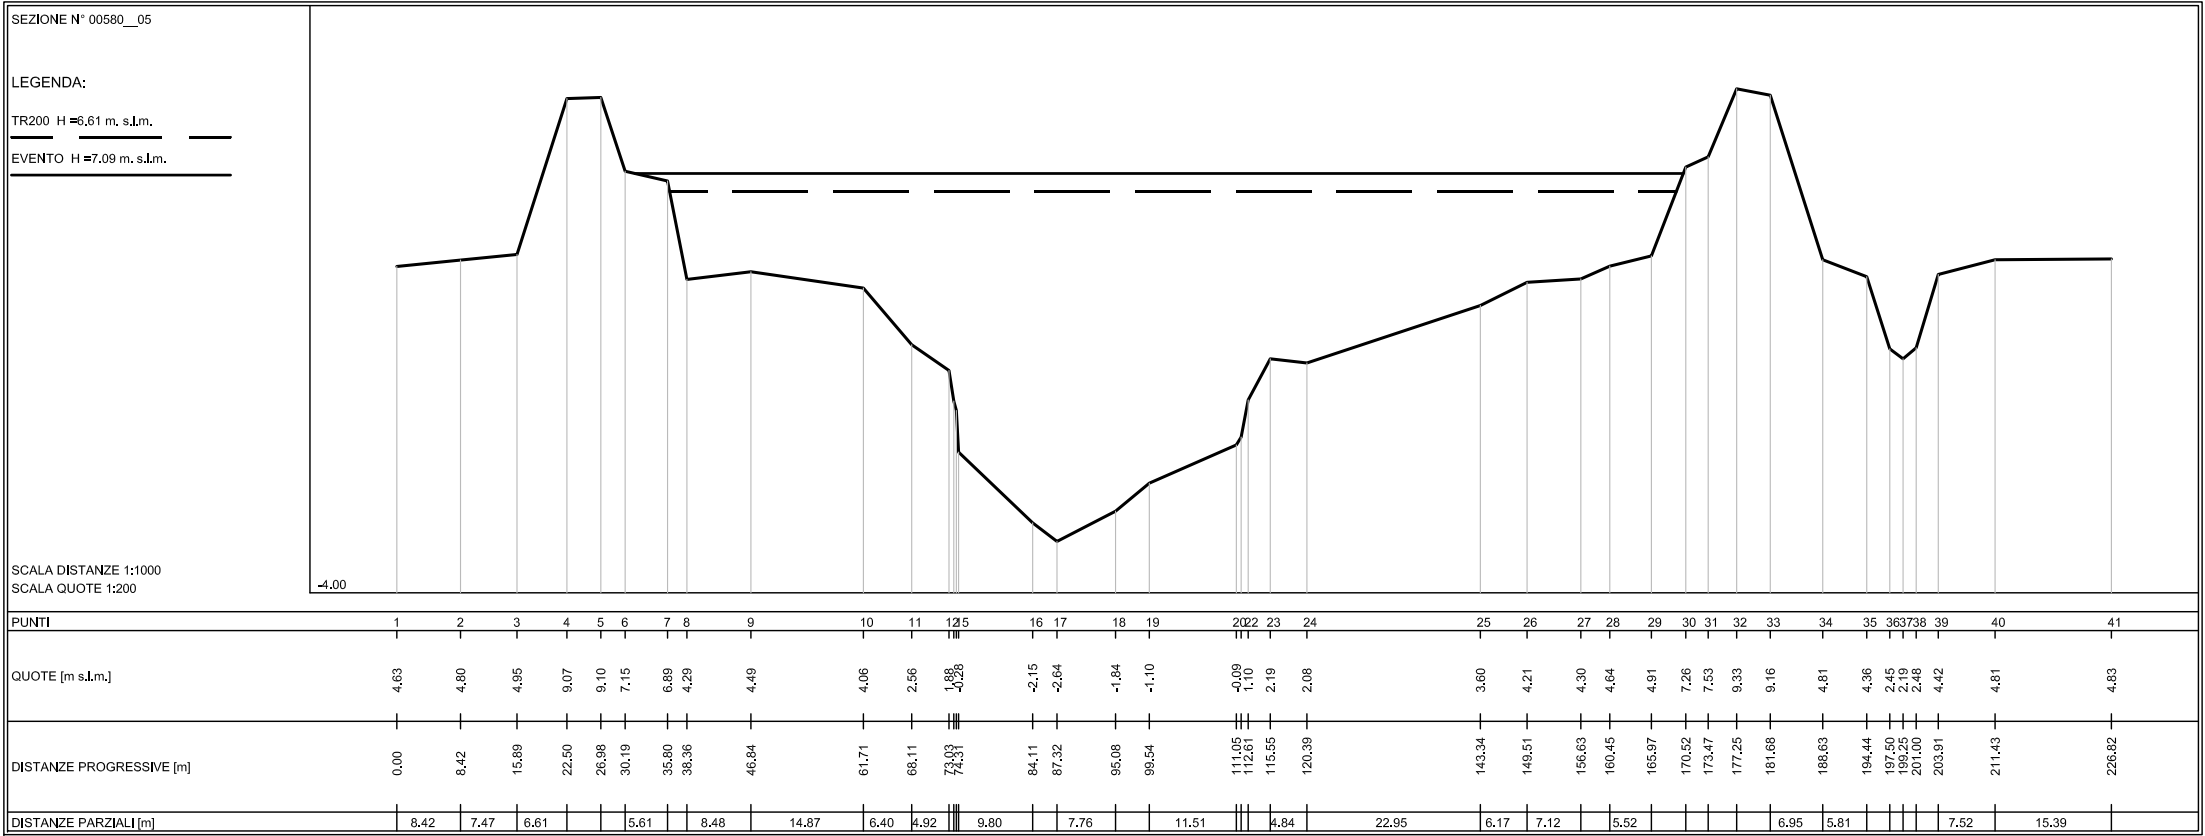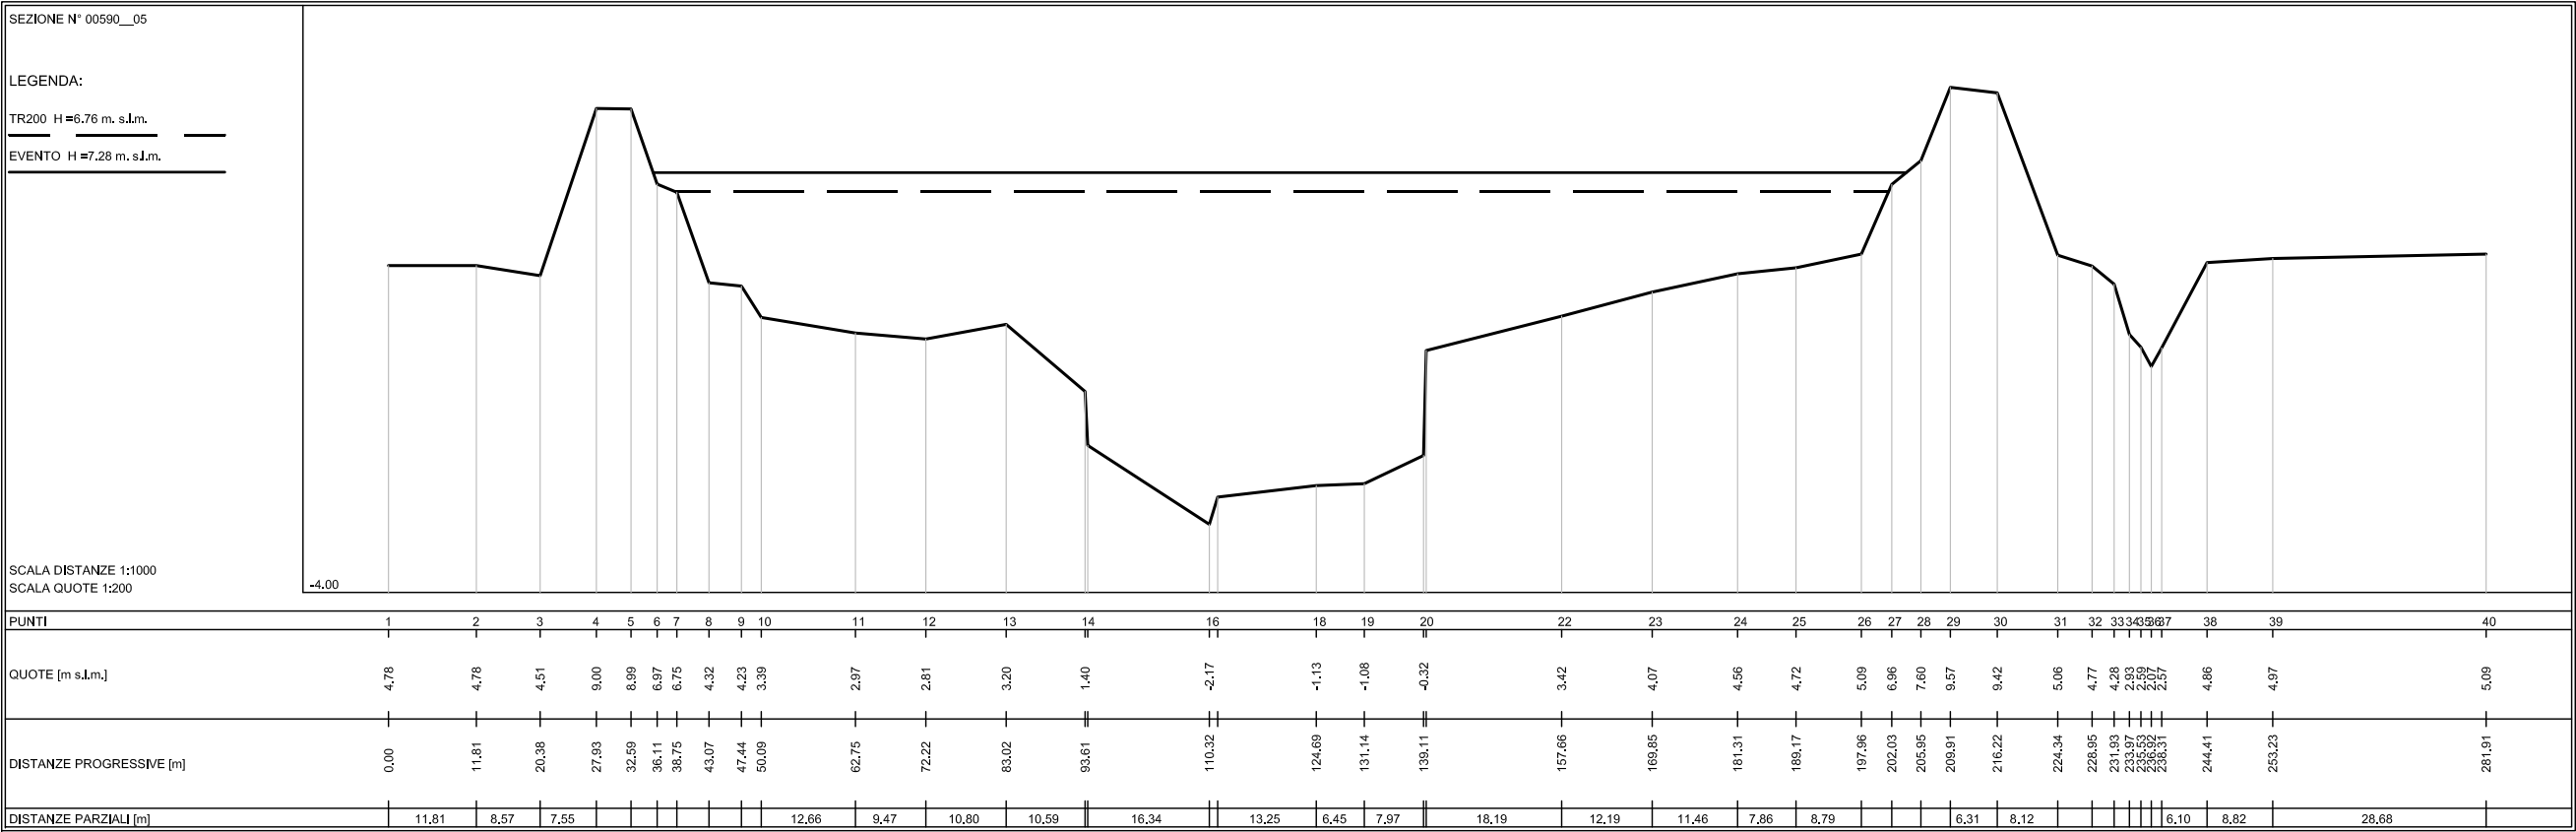

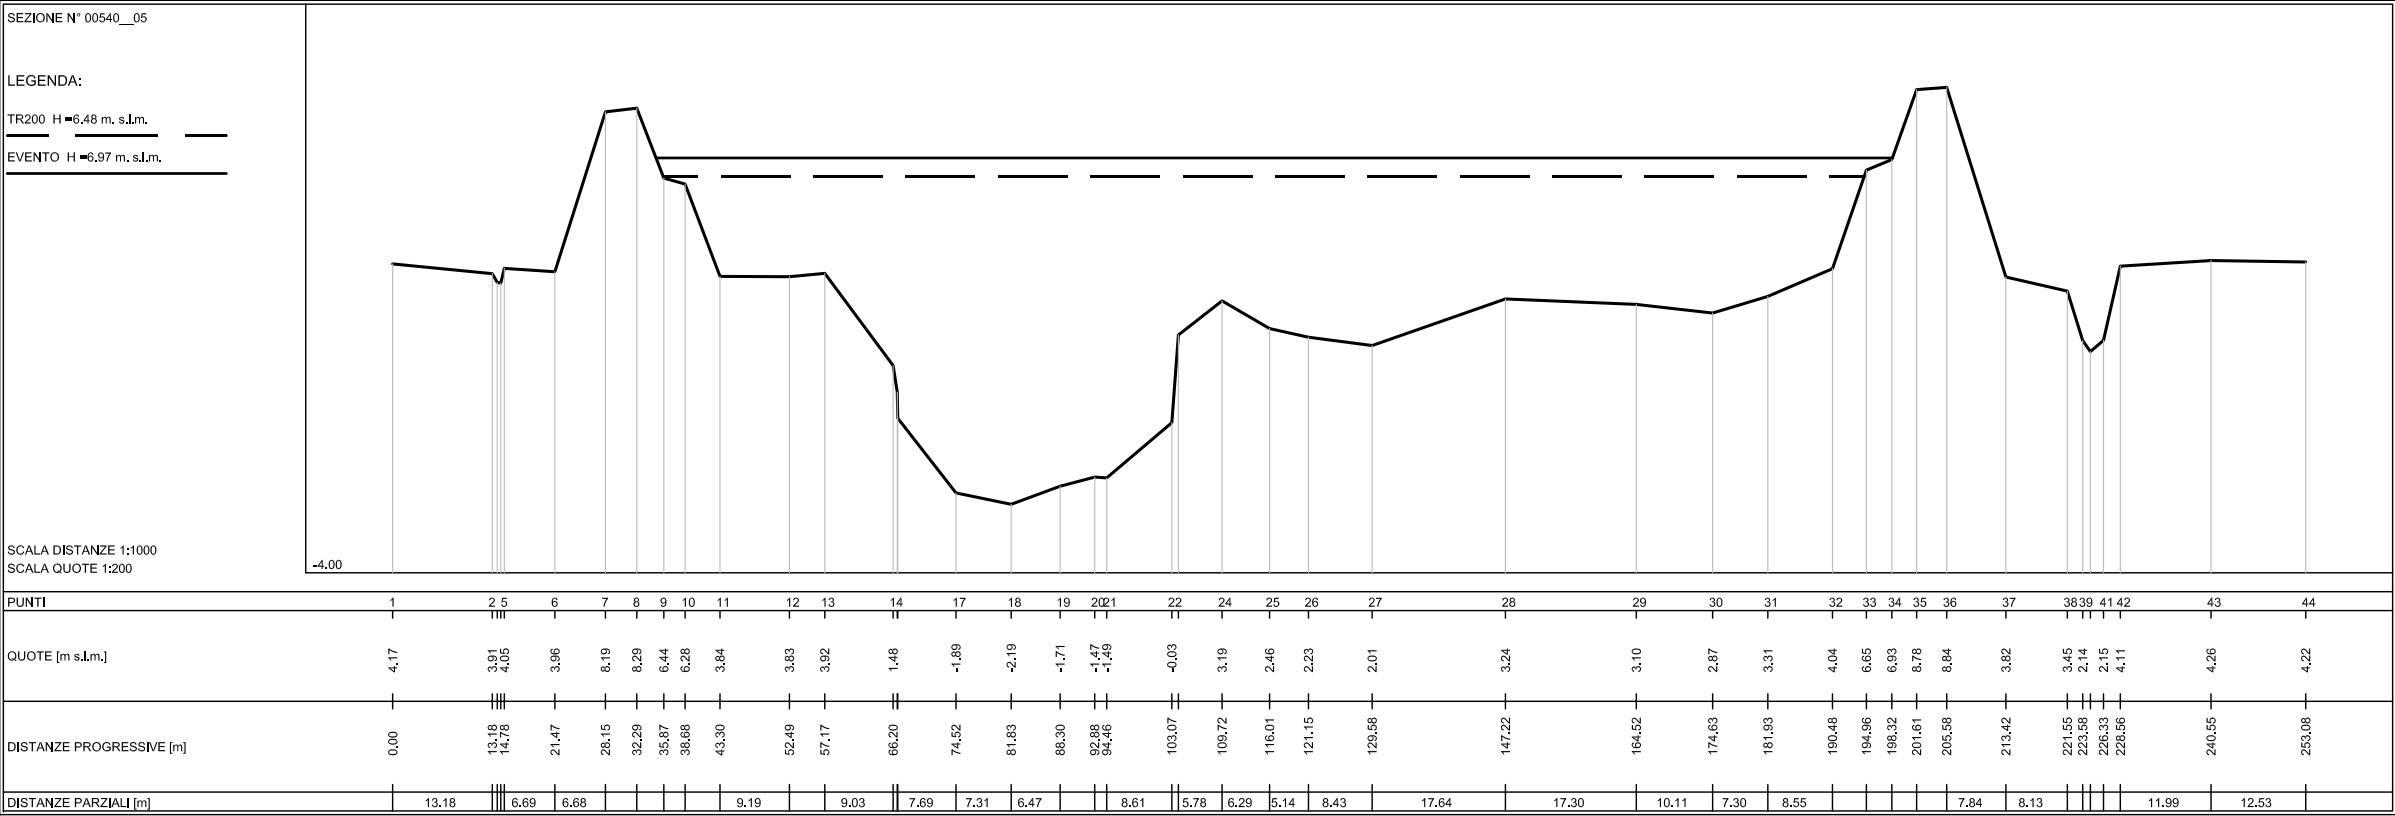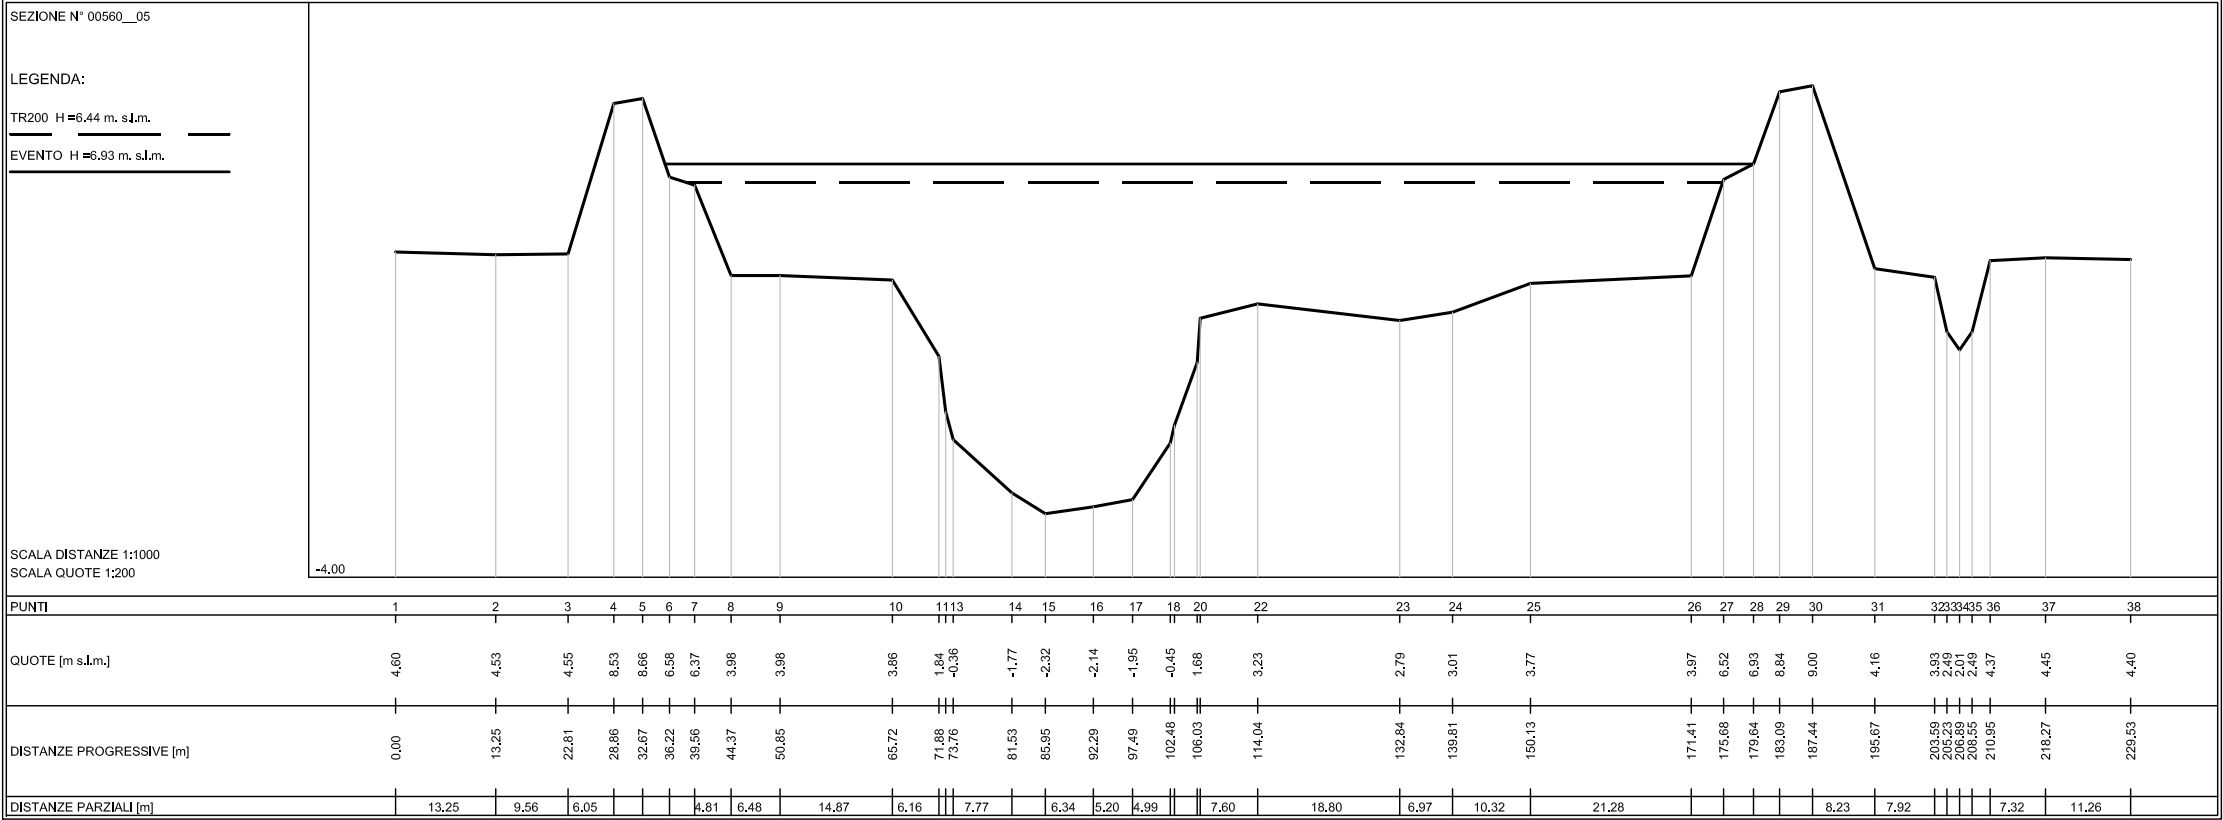

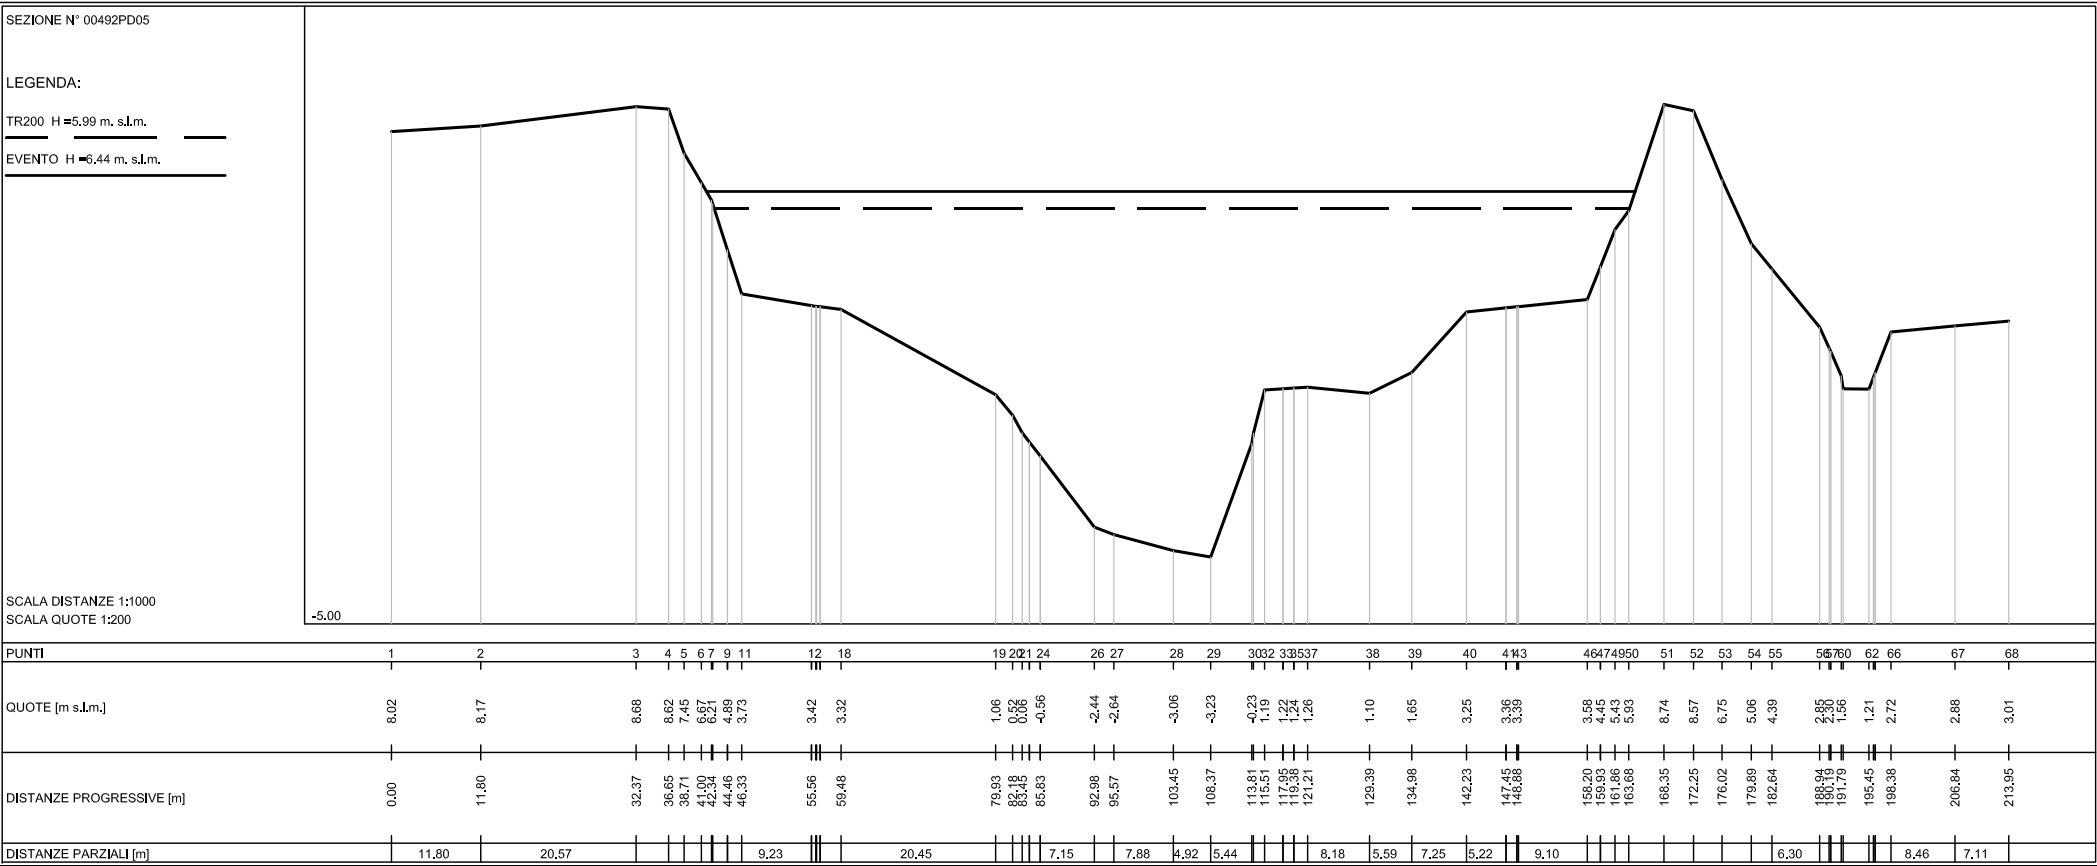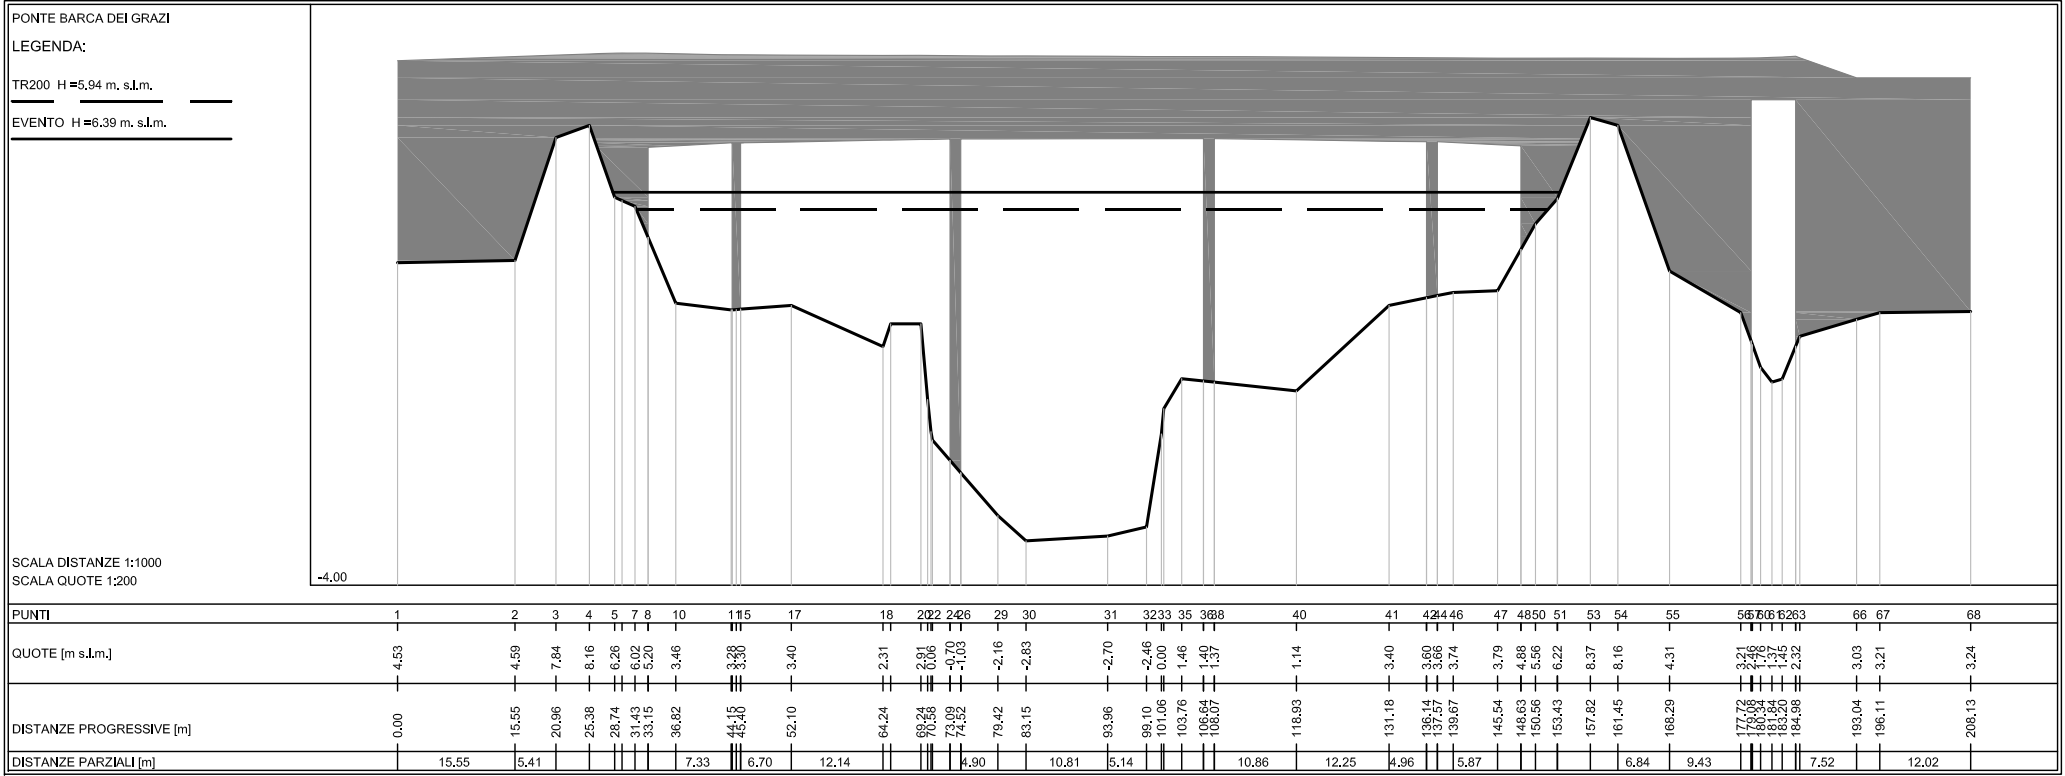

SEZIONE N° 00480__05

LEGENDA:

TR200 H=5,86 m. s.l.m.

EVENTO H=6,30 m. s.l.m.

SCALA DISTANZE 1:1000
SCALA QUOTE 1:200

PUNTI	1	2	3	4	5	6	7	8	9	10	11	12	13	14	15	16	17	18	19	20	21	22	23	24	25	27	28	29	30	31	32	33	34	35	38	39	40	41	42	44	45	46	47	48	49	50	51	52	54	56	58	59	60
QUOTE [m s.l.m.]	3,97	4,18	4,18	4,29	6,55	8,34	8,44	6,44	5,88	3,56	3,21	3,10	2,01	1,01	1,16	0,90	0,96	0,93	0,09	-1,27	-1,35	-1,59	-2,31	-2,25	-0,05	1,87	3,12	3,29	3,31	5,74	5,99	7,82	7,89	6,54	4,03	4,01	3,98	3,92	3,72	3,62	3,76	3,69	3,70	3,91	3,58	3,63	3,36	1,18	1,16	3,44	3,65	3,61	
DISTANZE PROGRESSIVE [m]	0,00	12,05	20,91	30,97	35,98	39,46	43,43	47,19	51,07	55,60	66,48	73,28	77,96	84,41	88,87	93,37	99,16	105,27	106,85	113,16	118,23	124,75	130,95	139,55	143,42	148,22	151,10	154,53	160,77	165,59	168,15	171,40	175,89	178,28	187,08	191,12	195,16	198,16	209,65	222,55	232,95	244,32	255,95	265,37	274,77	287,13	293,08	298,30	292,58	295,60	304,94	315,95	
DISTANZE PARZIALI [m]		12,05	8,86	10,06	5,01					10,88	6,80		6,45			5,79	6,11	6,31	5,07	6,52	6,20	8,60					6,24	4,82					8,33				12,43	12,90	10,40	11,37	11,63	9,42	9,40	12,36			9,34	11,01					

SEZIONE N° 00460__05

LEGENDA:

TR200 H=5,77 m. s.l.m.

EVENTO H=6,22 m. s.l.m.

SCALA DISTANZE 1:1000
SCALA QUOTE 1:200

PUNTI	1	2	3	4	5	6	7	8	9	10	11	12	13	14	15	16	17	18	19	20	21	22	23	24	25	27	28	29	30	31	32	33	35	36	37	38	39	40	41	42	43
QUOTE [m s.l.m.]	3,33	3,95	3,96	5,62	7,87	7,95	6,51	6,39	3,40	3,46	3,48	3,58	2,04	1,16	1,08	0,47	0,52	0,65	0,12	-0,92	-3,07	-2,54	-2,29	-2,44	0,82	3,01	3,11	5,39	5,79	7,61	7,69	6,50	4,09	4,10			3,44	2,61	3,61	3,13	3,43
DISTANZE PROGRESSIVE [m]	0,00	14,22	21,00	24,64	28,93	32,60	35,17	39,72	45,42	52,34	57,43	61,94	66,43	74,01	82,96	88,86	96,53	99,77	101,18	108,25	112,26	118,64	125,63	131,51	136,76	142,01	154,01	158,71	161,73	165,25	168,65	171,49	187,96	224,80	260,62	262,32	270,23	312,44	330,07		
DISTANZE PARZIALI [m]	14,22	6,78						5,70	6,92	5,09			7,58	8,95	5,90	7,67			7,07	6,38	6,99	5,88	5,25		12,00							16,42		36,84			35,82		6,92	42,21	17,63


SEZIONE N° 00453__05

LEGENDA:

TR200 H=5,70 m. s.l.m.

EVENTO H=6,14 m. s.l.m.

SCALA DISTANZE 1:1000
SCALA QUOTE 1:200

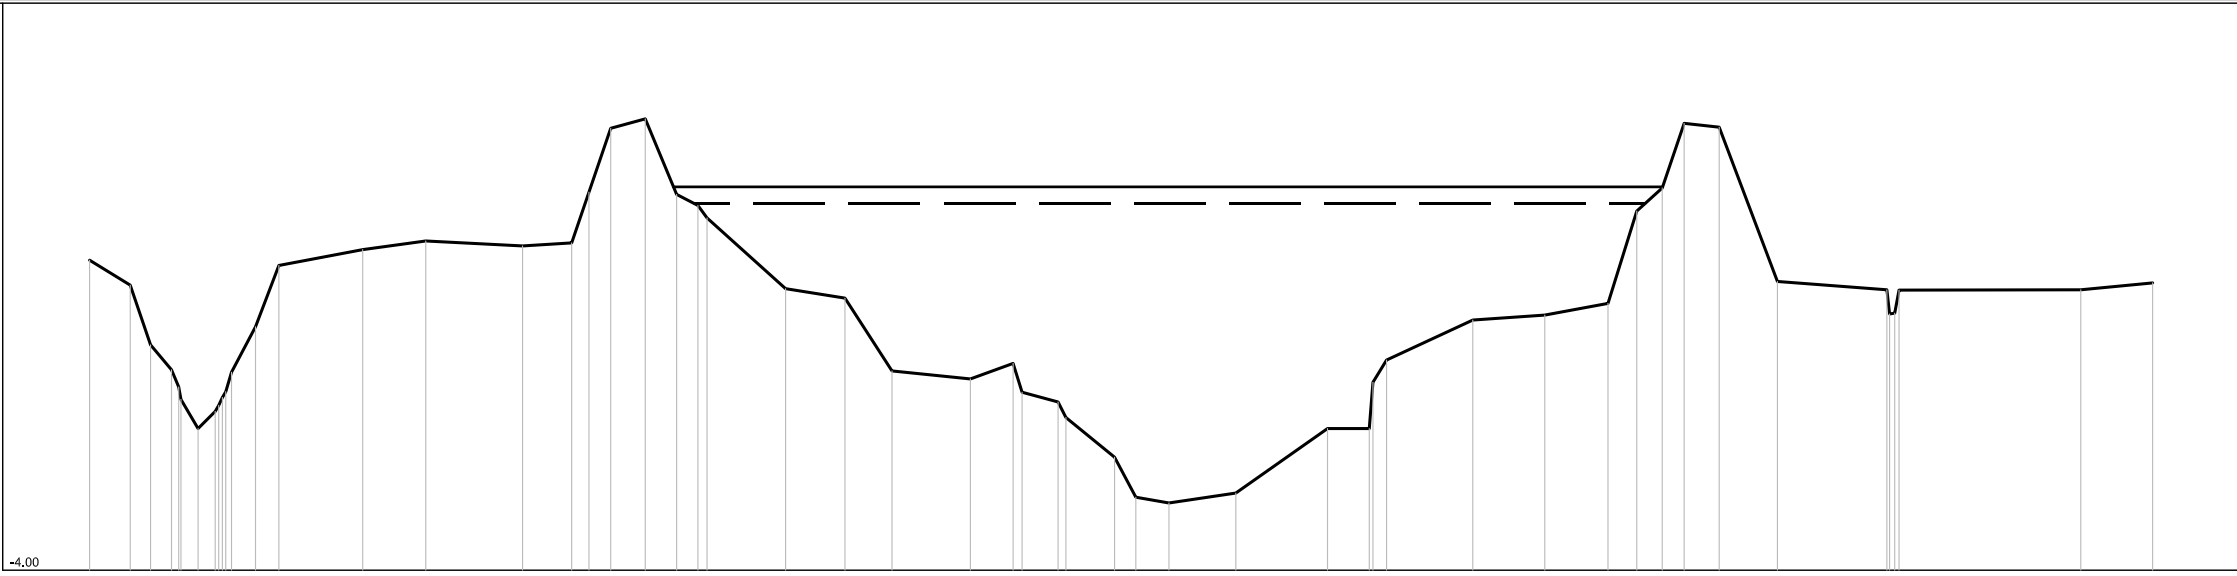

PUNTI	1	2	3	4	5	6	7	8	11	13	14	15	16	17	18	19	20	21	22	23	24	25	26	27	28	29	31	33	34	35	36	37	38	40	41	42	43	44	45	46	47	48	49	52	53	54
QUOTE [m s.l.m.]	4.20	3.54	1.96	0.30	-0.25	0.72	0.20	0.20	2.44	4.06		4.48	4.71	4.58	4.66	6.00	7.69	7.94	5.94	5.52	5.52	3.45	3.20	1.27	1.06	1.47	0.45	-1.01	-2.07	-2.22	-1.96	-0.25	-0.25	1.56	2.62	2.75	3.06	5.50	6.11	7.82	7.72	3.64	3.42	3.41	3.42	3.60
DISTANZE PROGRESSIVE [m]	0.00	5.38	8.06	10.84	12.09	14.36	16.32	16.81	21.95	25.04		36.13	44.47	57.27	63.77	66.07	68.95	73.51	77.67	80.48	81.88	92.07	99.93	106.15	116.53	122.18	128.13	135.60	138.40	142.80	151.64	163.76	169.28	171.58	182.98	192.52	200.88	204.89	208.04	210.96	215.59	223.29	237.77	239.38	263.42	272.92
DISTANZE PARZIALI [m]	5.38									11.09	8.34	12.80	6.50									10.38	7.86	6.22	10.38	5.65			6.43		8.84	12.12	5.53	11.40	9.54	8.36				7.70	14.48			24.04	9.50	


SEZIONE N° 00440__05

LEGENDA:



TR200 H=5,63 m. s.l.m.



EVENTO H=6,07 m. s.l.m.



SCALA DISTANZE 1:1000
SCALA QUOTE 1:200

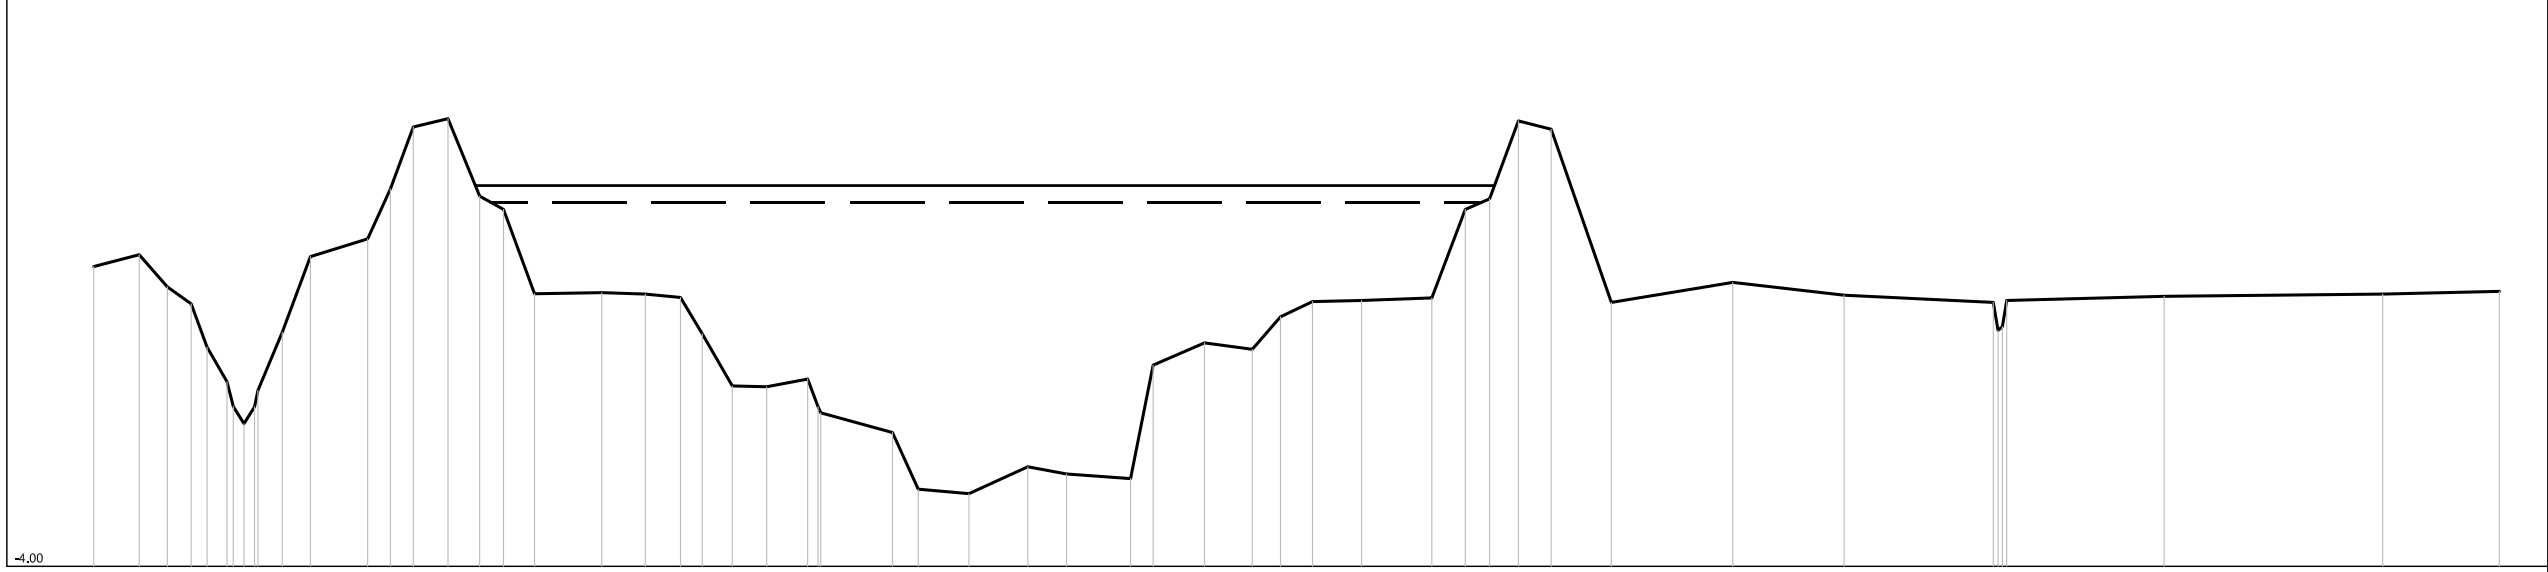


PUNTI	1	2	3	4	5	6	7	8	9	10	11	12	13	14	15	16	17	18	19	20	21	22	23	24	25	26	27	28	29	30	31	32	33	34	35	36	37	38	39	40	41	42	43	44	45	46	47	48	49	50	51	52	53	54	55		
QUOTE [m s.l.m.]	3.93	4.24	3.39	2.94	1.80	0.88	-0.23	0.22	2.19	4.19		4.66	5.98	7.62	7.84	5.79	5.44	3.21		3.24	3.20	3.11	2.15	0.77	0.75	0.95	0.22	-0.46	-1.96	-2.08	-1.37	-1.56	-1.68	1.32	1.91	1.74	2.60	3.00	3.03	3.10	5.44	5.72	7.78	7.56	2.98		3.51		3.17		2.98	3.03		3.14		3.20	3.27
DISTANZE PROGRESSIVE [m]	0.00	6.00	9.74	12.89	14.98	17.62	19.87	21.27	24.94	28.65		36.24	39.24	42.27	46.86	51.05	54.20	58.32		67.20	72.96	77.62	80.49	84.48	89.02	94.45	95.81	105.66	109.07	115.78	123.57	128.69	137.15	140.15	146.94	153.27	157.00	161.22	167.73	177.02	181.43	184.65	188.47	192.80	200.76		216.83		231.56		251.30	253.06		273.90		302.82	318.24
DISTANZE PARZIALI [m]	6.00									7.59								8.88	5.76						5.43	9.48	6.71	7.79	5.12	8.46	6.79	6.33		6.51	9.29				7.96	16.07		14.73		19.74			20.84		28.92		15.42						

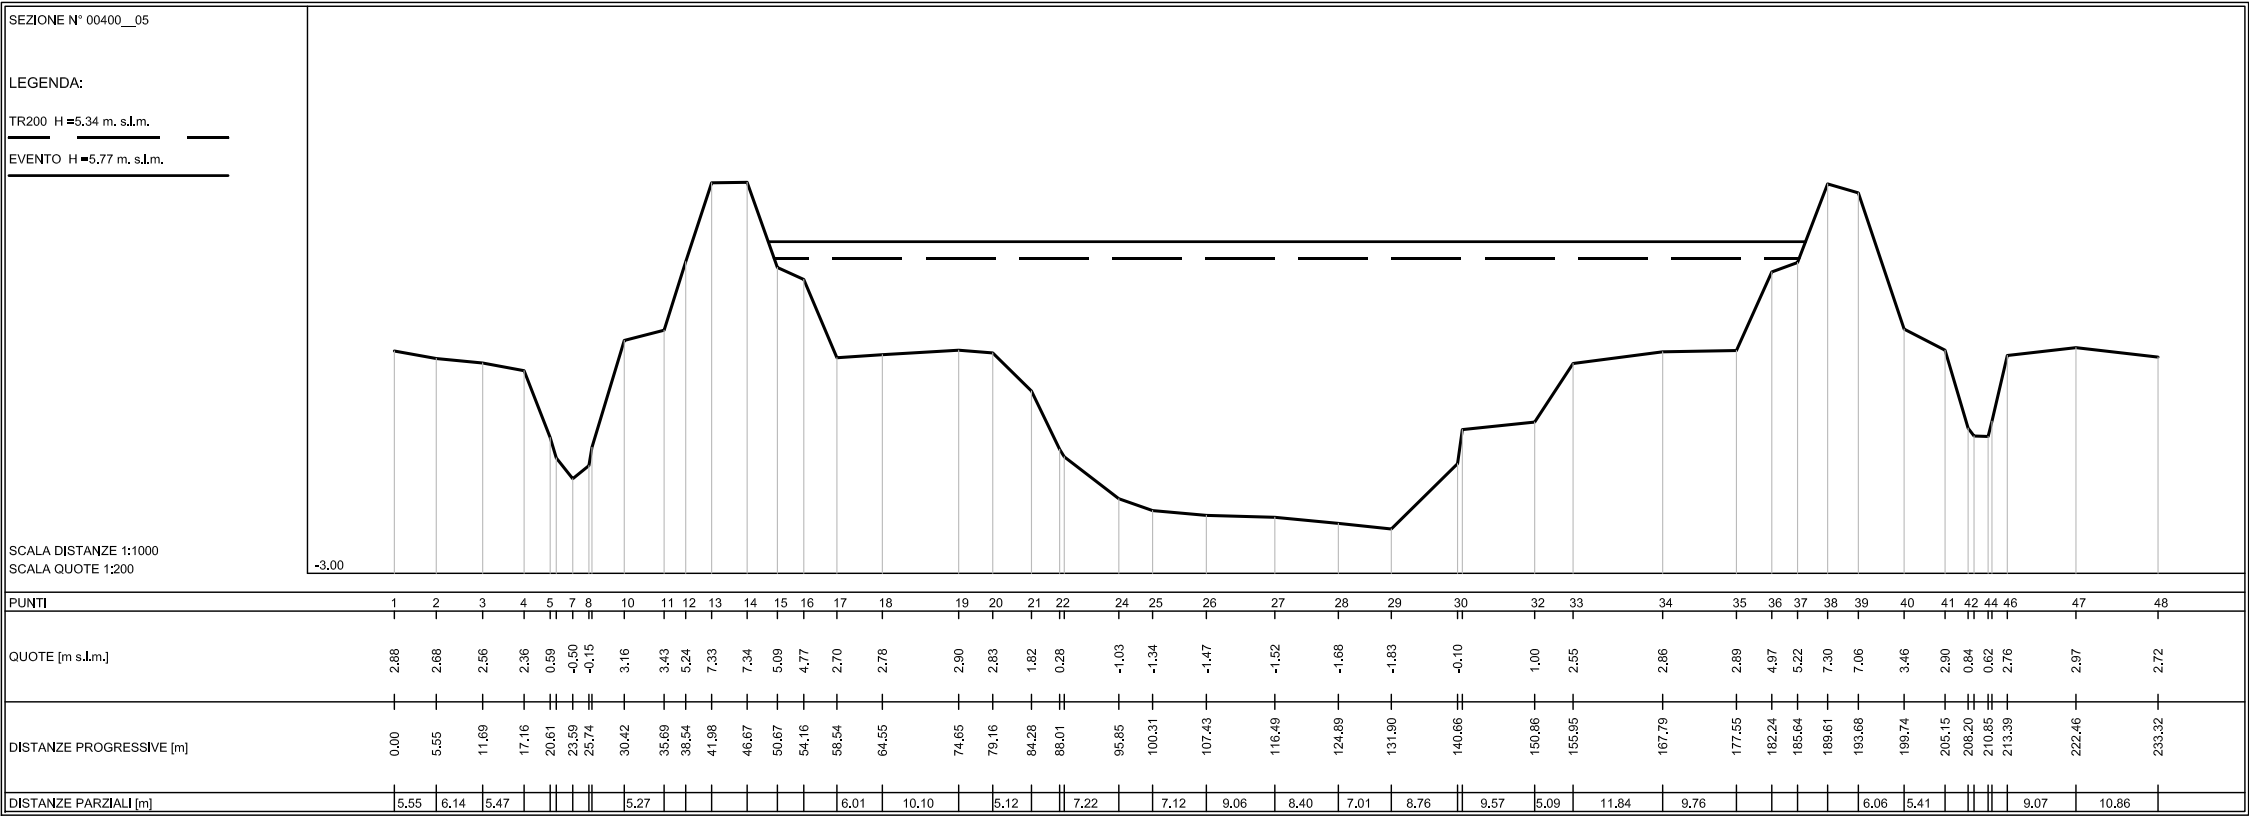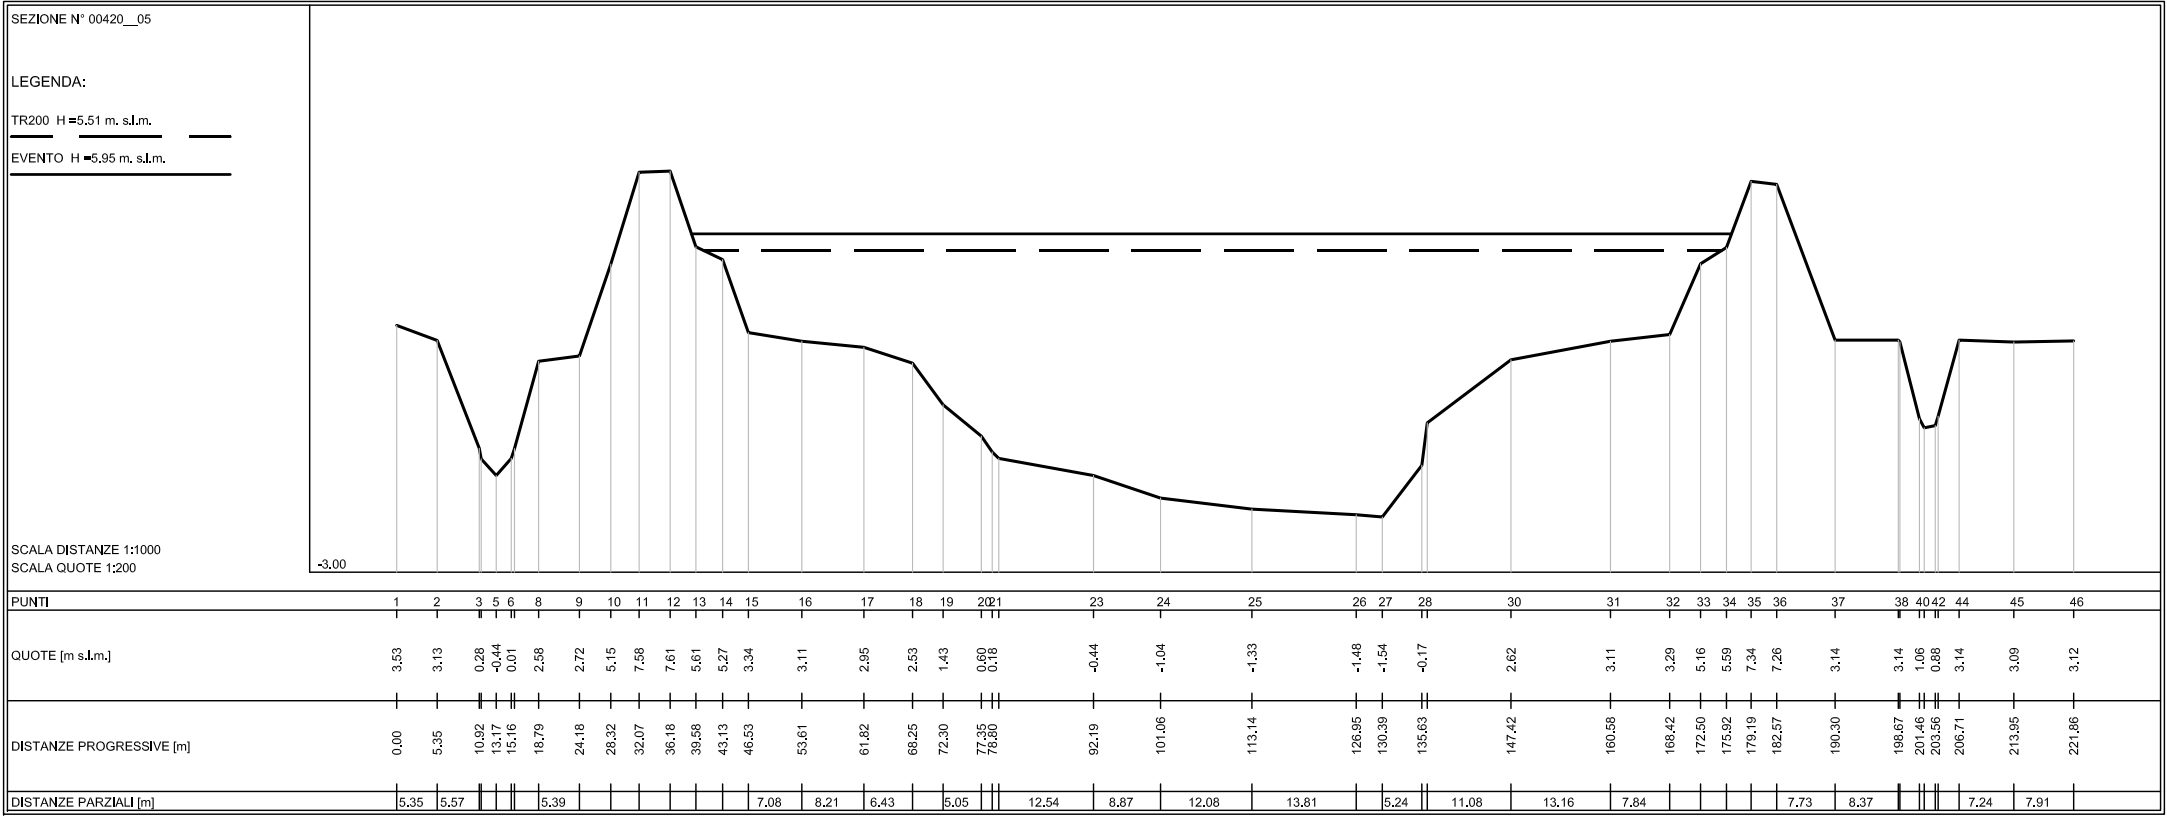

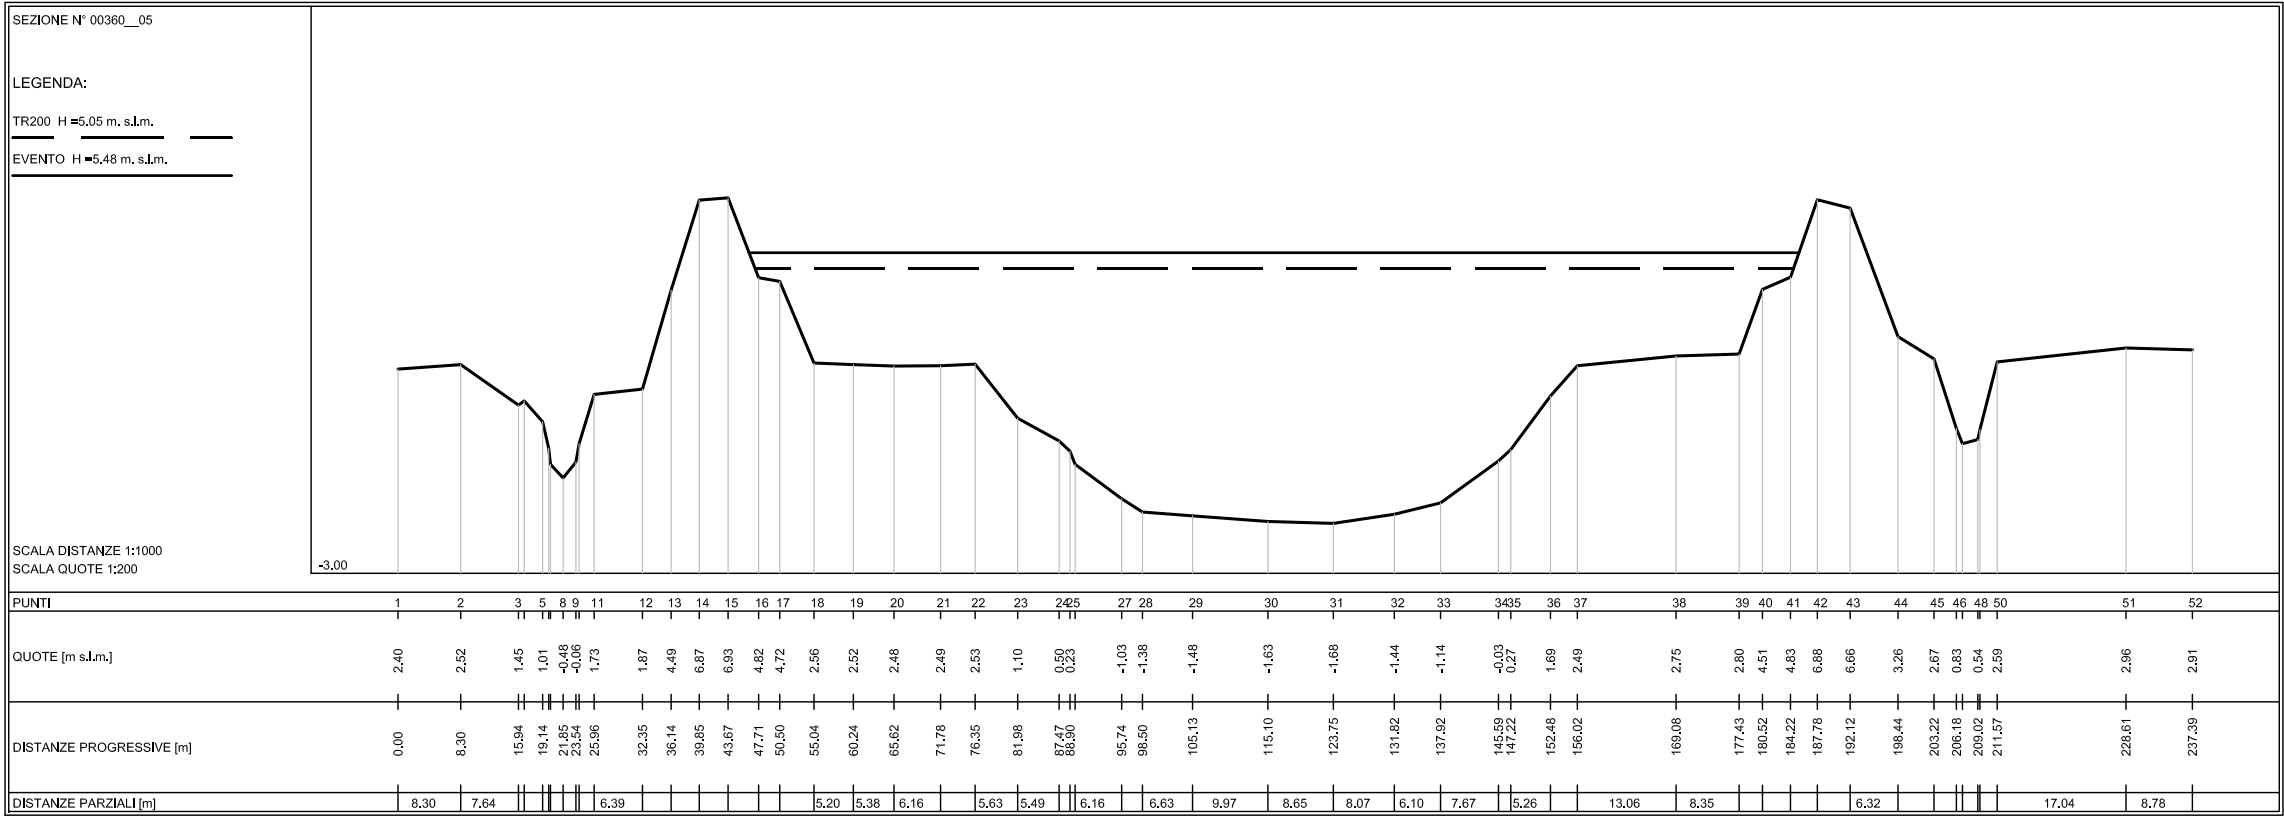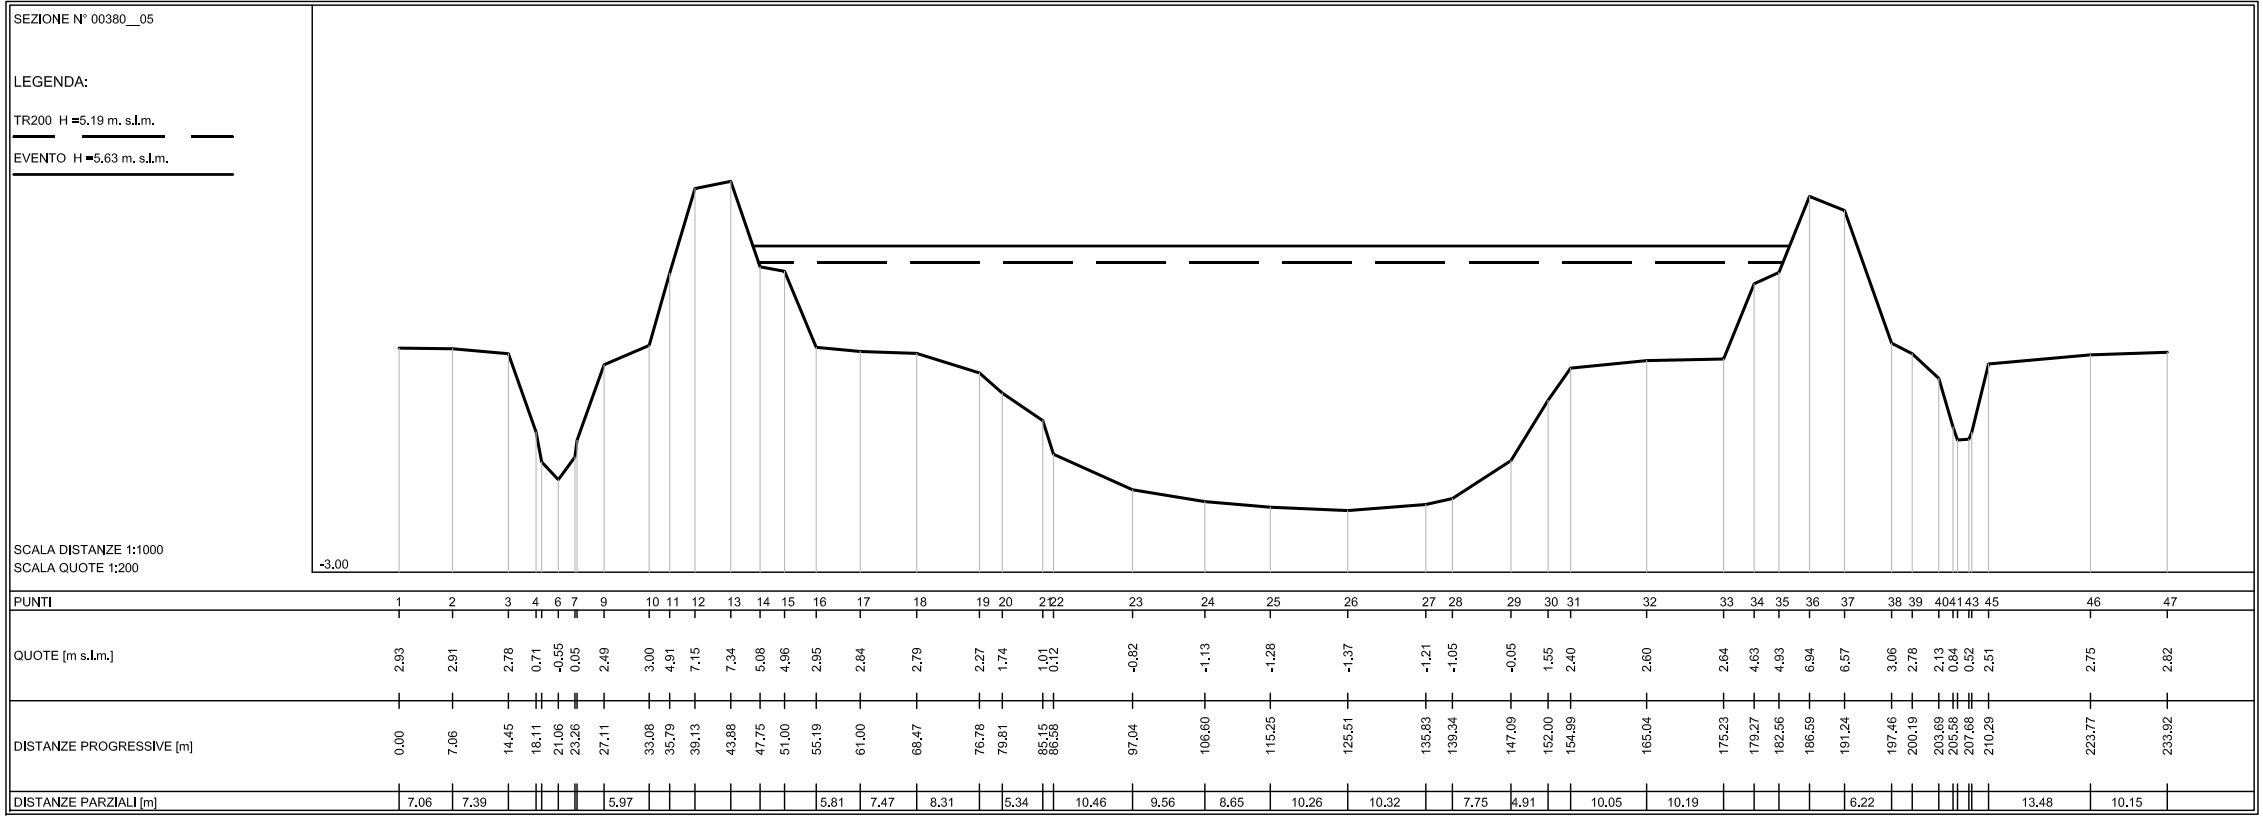

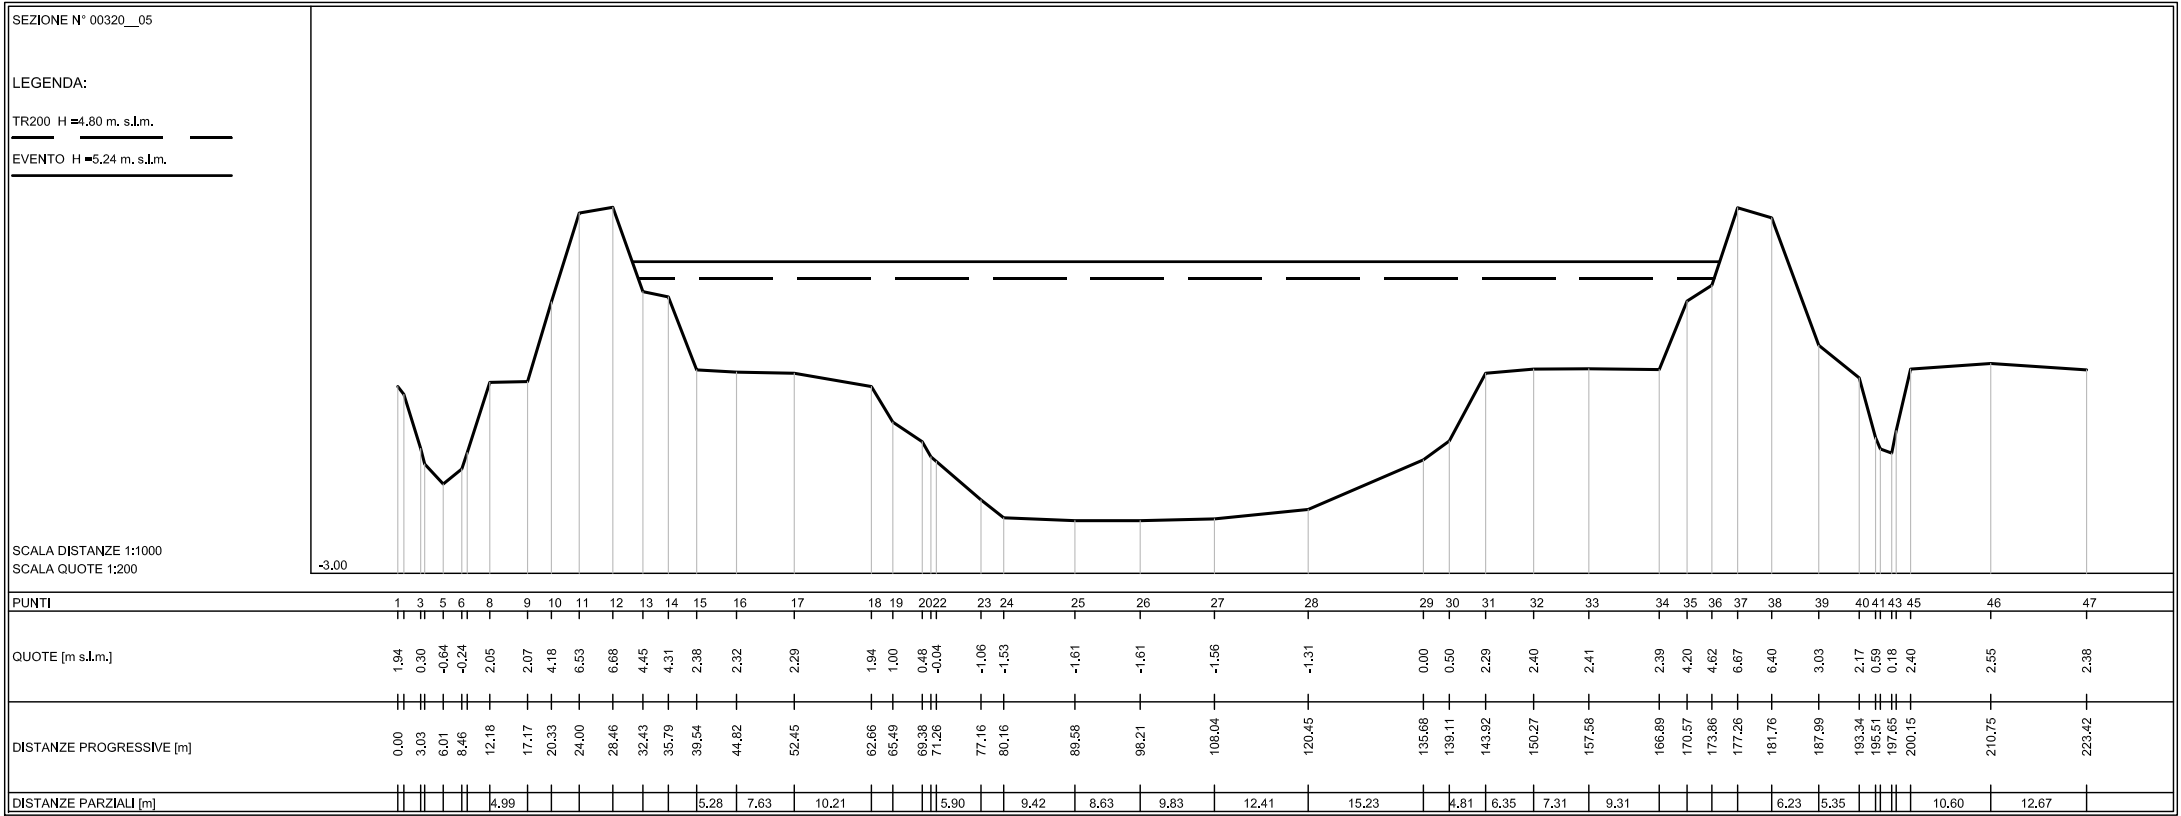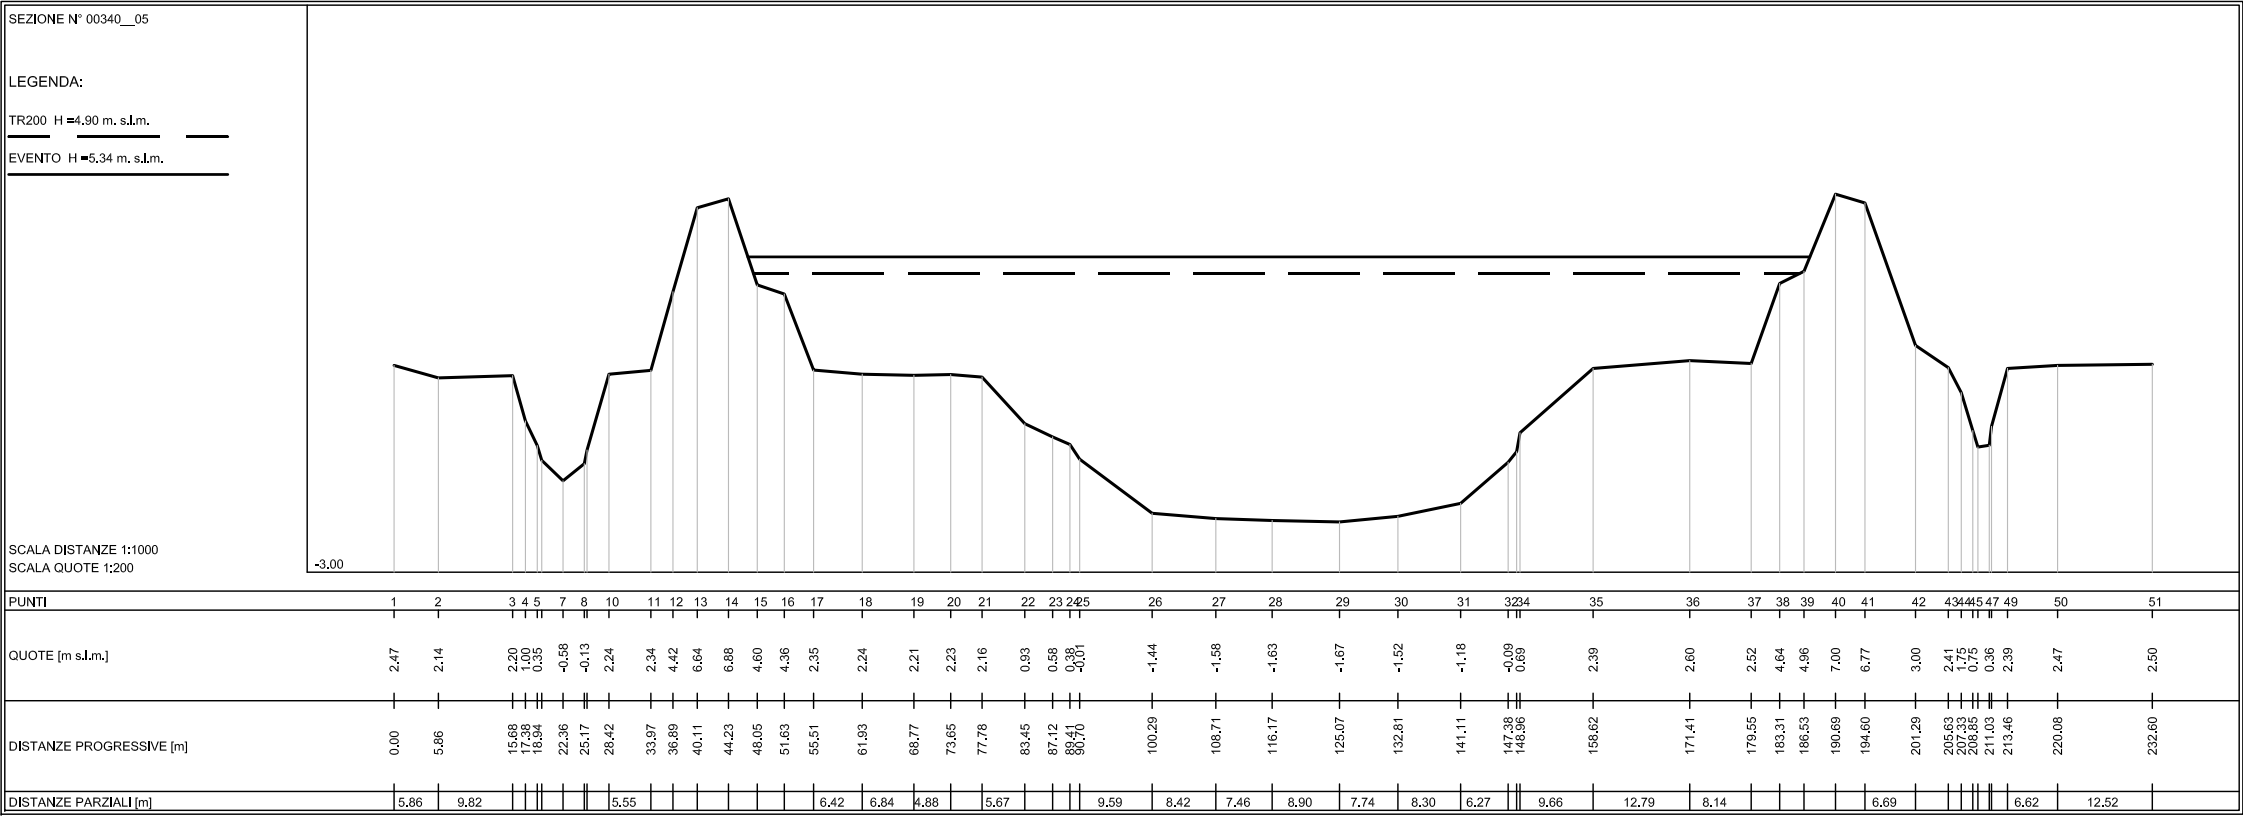

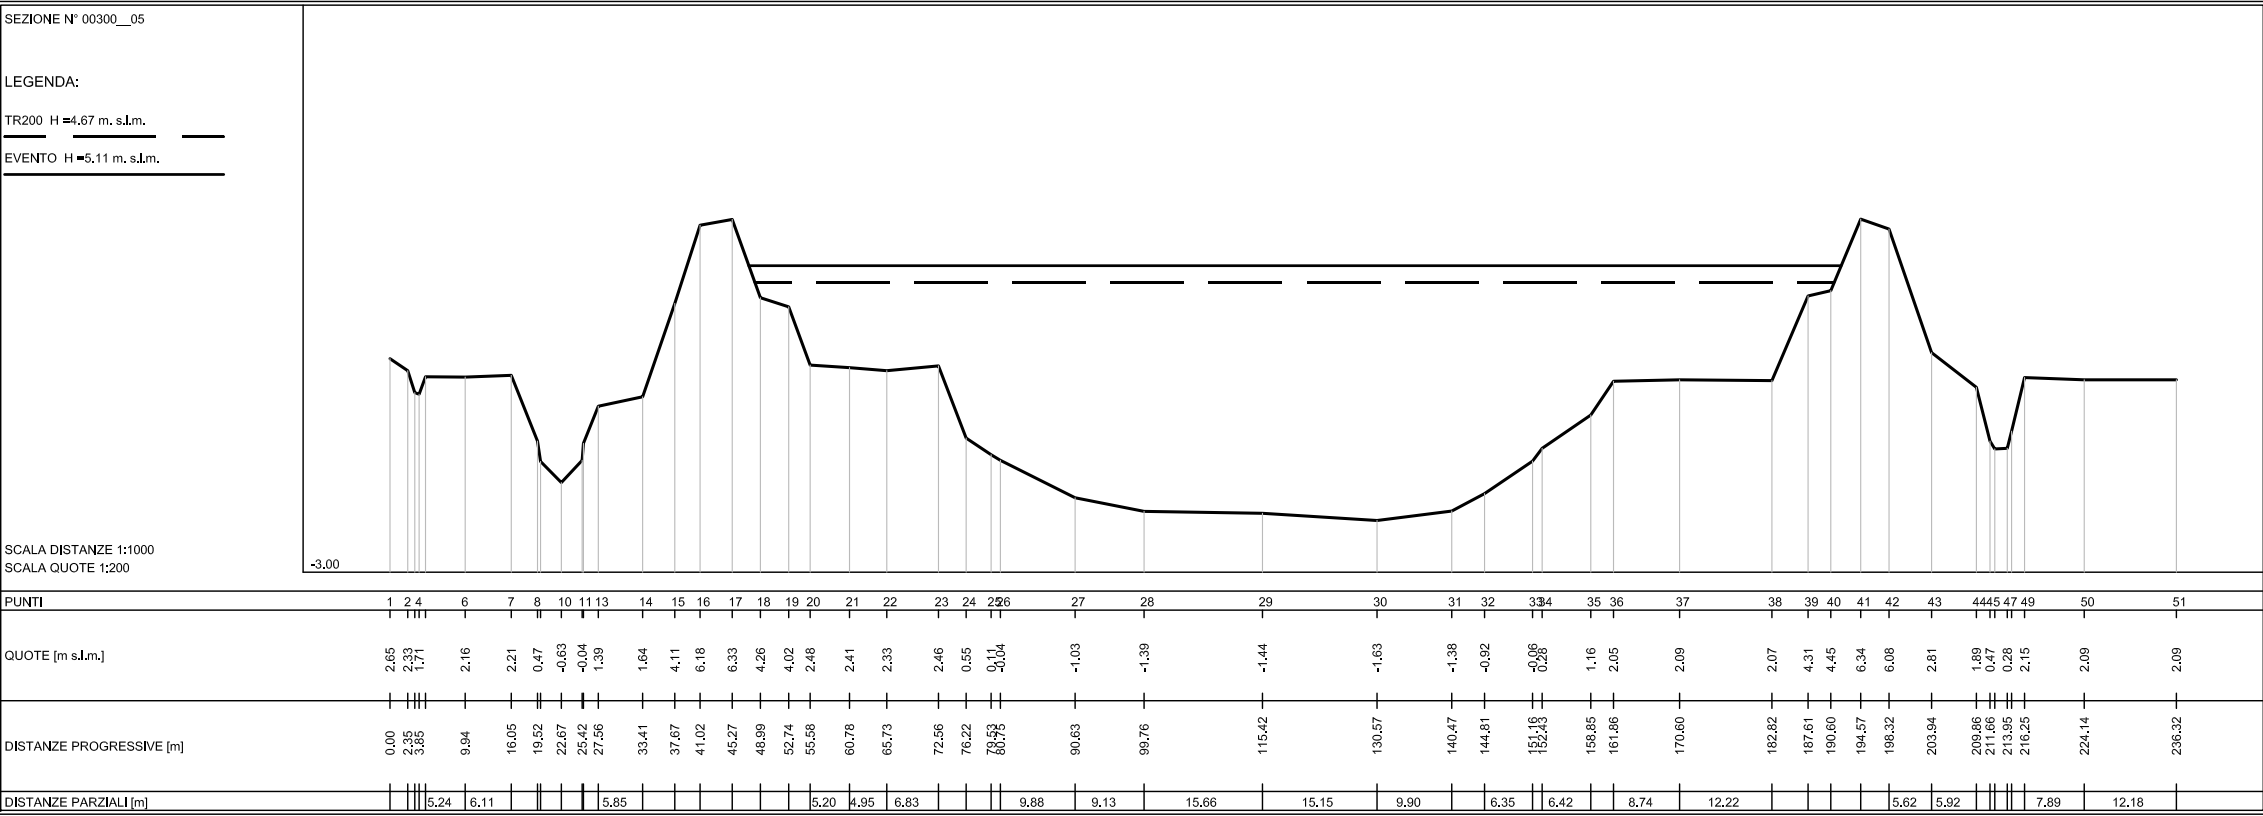


SEZIONE N° 00280__05

LEGENDA:

TR200 H=4,54 m. s.l.m.

EVENTO H=4,97 m. s.l.m.

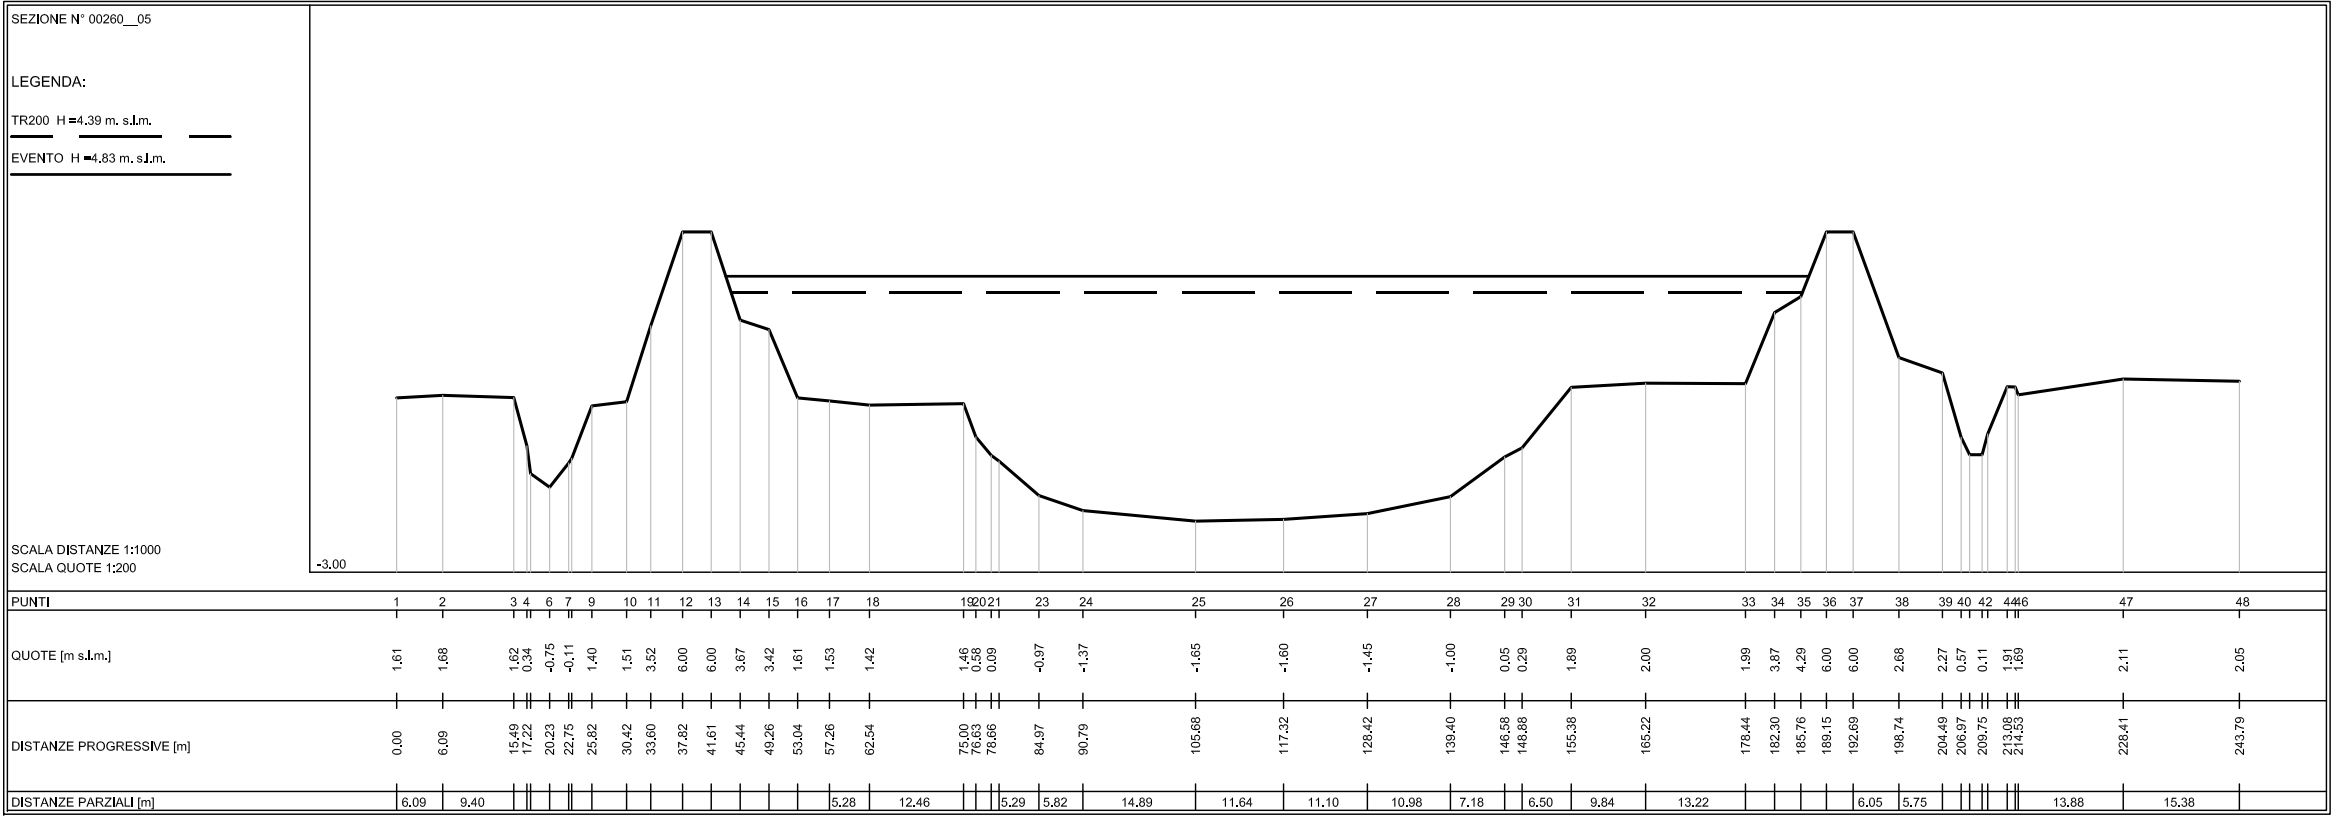


SEZIONE N° 00240__05

LEGENDA:

TR200 H=4,25 m. s.l.m.

EVENTO H=4,69 m. s.l.m.

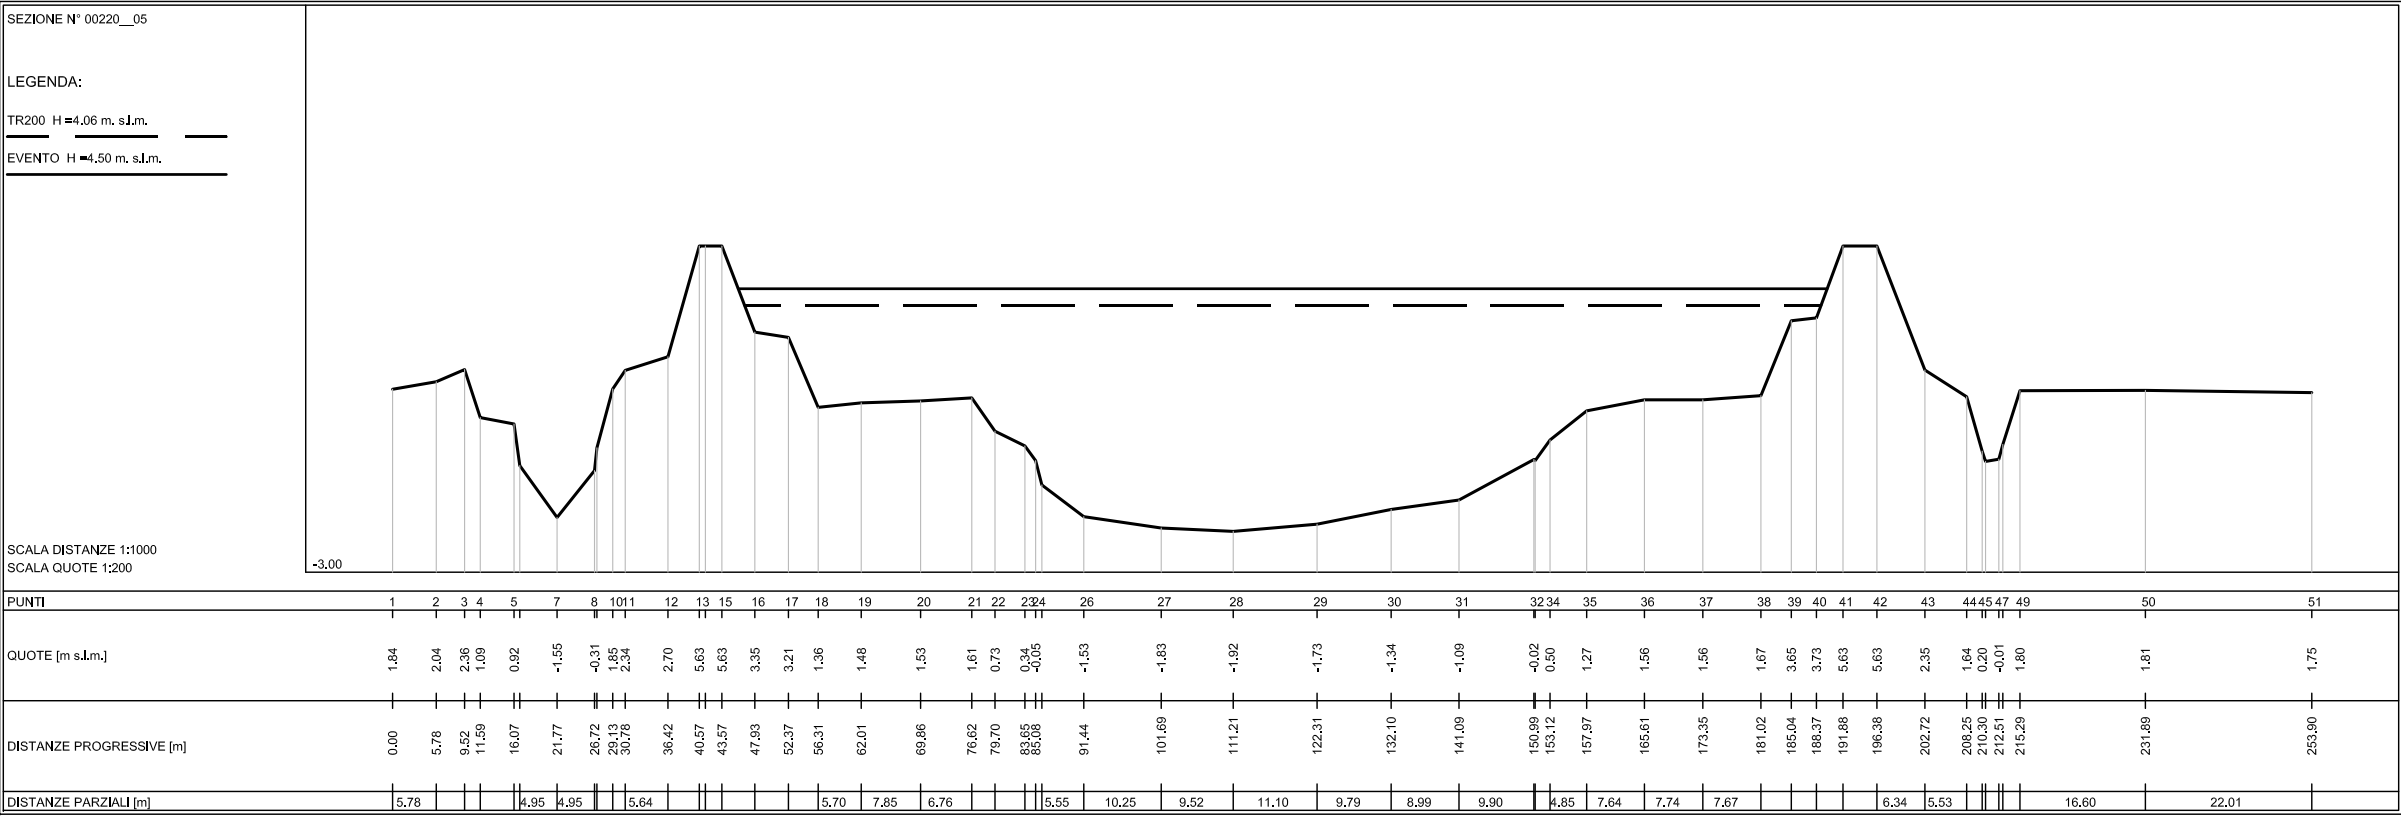

SEZIONE N° 00200__05

LEGENDA:

TR200 H=3.88 m. s.l.m.

EVENTO H=4.33 m. s.l.m.

