



COMMISSARIO DELEGATO EX L. 228/2012

**STUDIO IDROLOGICO - IDRAULICO DEL FIUME
ALBEGNA E DEFINIZIONE DELLE AZIONI E DEGLI INTERVENTI DI MESSA IN SICUREZZA IN RELAZIONE ALL'EVENTO
ALLUVIONALE DI NOVEMBRE 2012**

PROVINCIA DI GROSSETO

ENTE ATTUATORE: COMMISSARIO DELEGATO EX L. 228/2012



REGIONE TOSCANA - SETTORE PREVENZIONE DEL RISCHIO IDRAULICO E IDROGEOLOGICO


TAVOLA 8

LIBRETTO SEZIONI CON LIVELLI IDROMETRICI INVILUPPO TR 200 ANNI E EVENTO NOVEMBRE 2012 STATO DI PROGETTO SP3
scala varie

REV. A

Firenze, Ottobre 2013

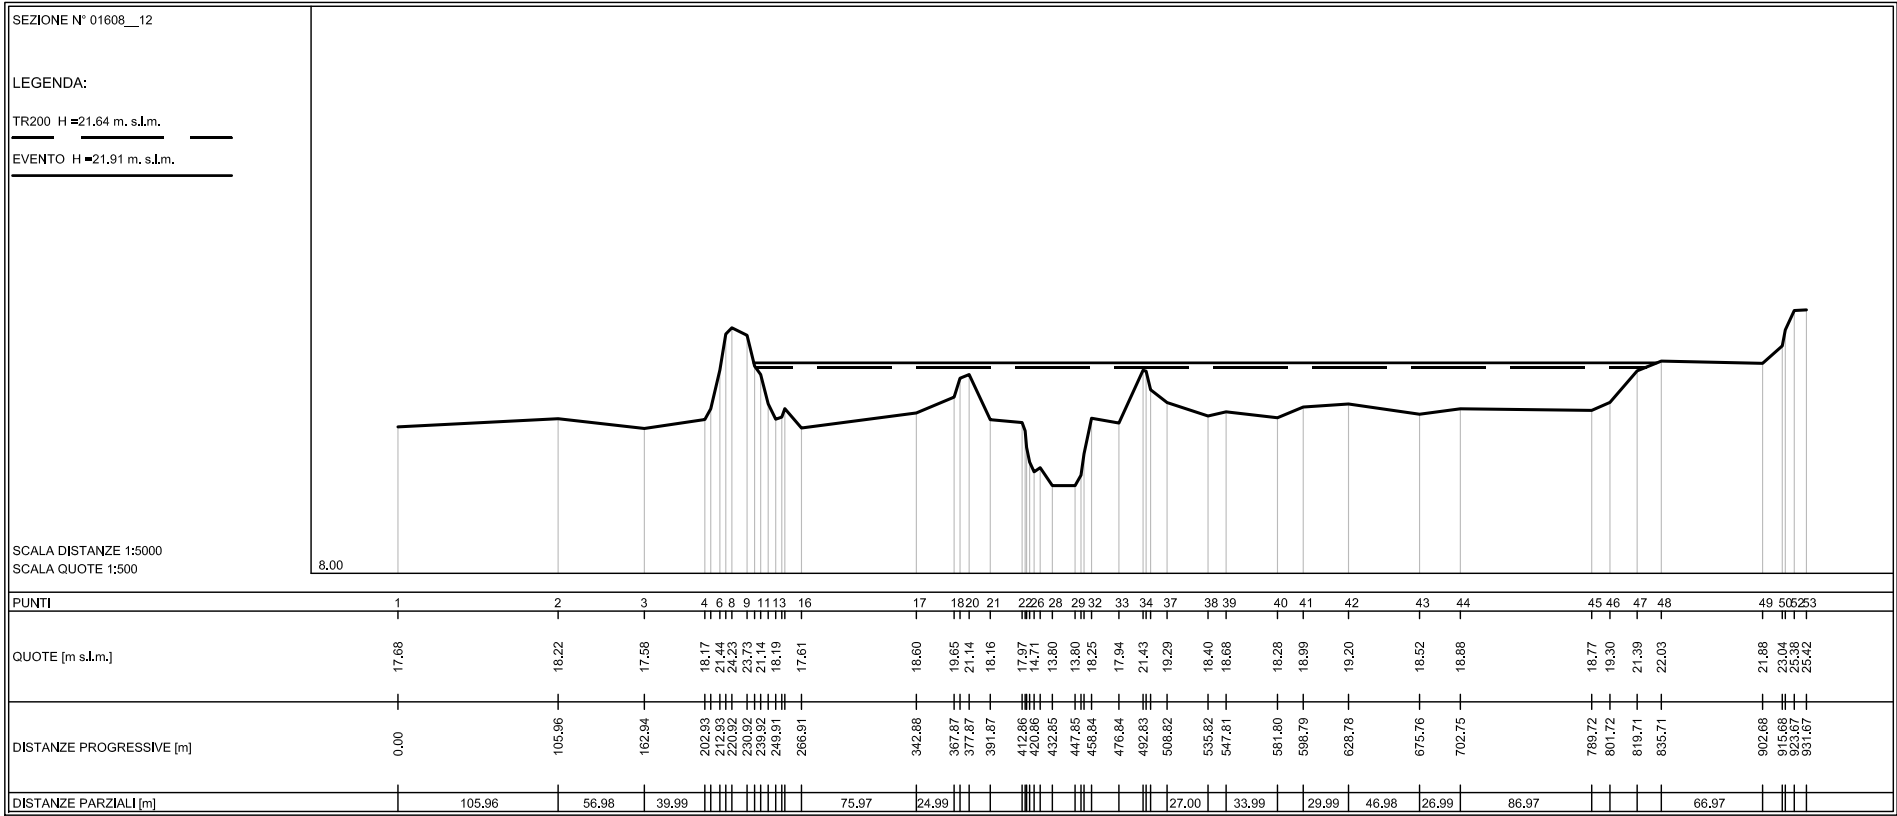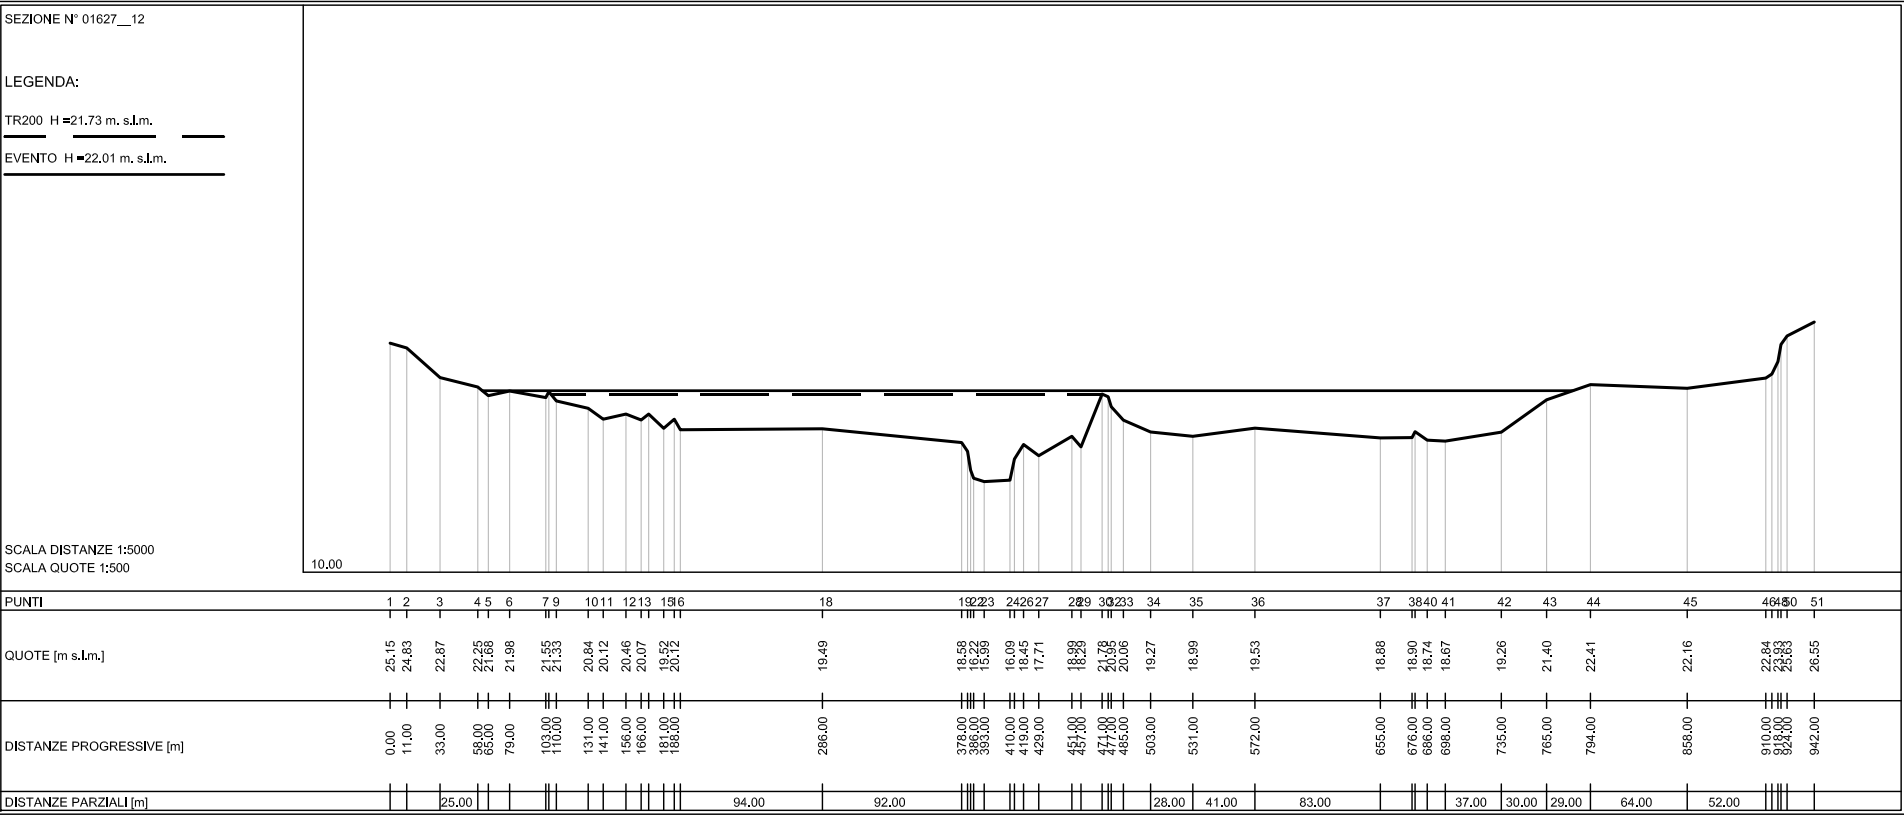


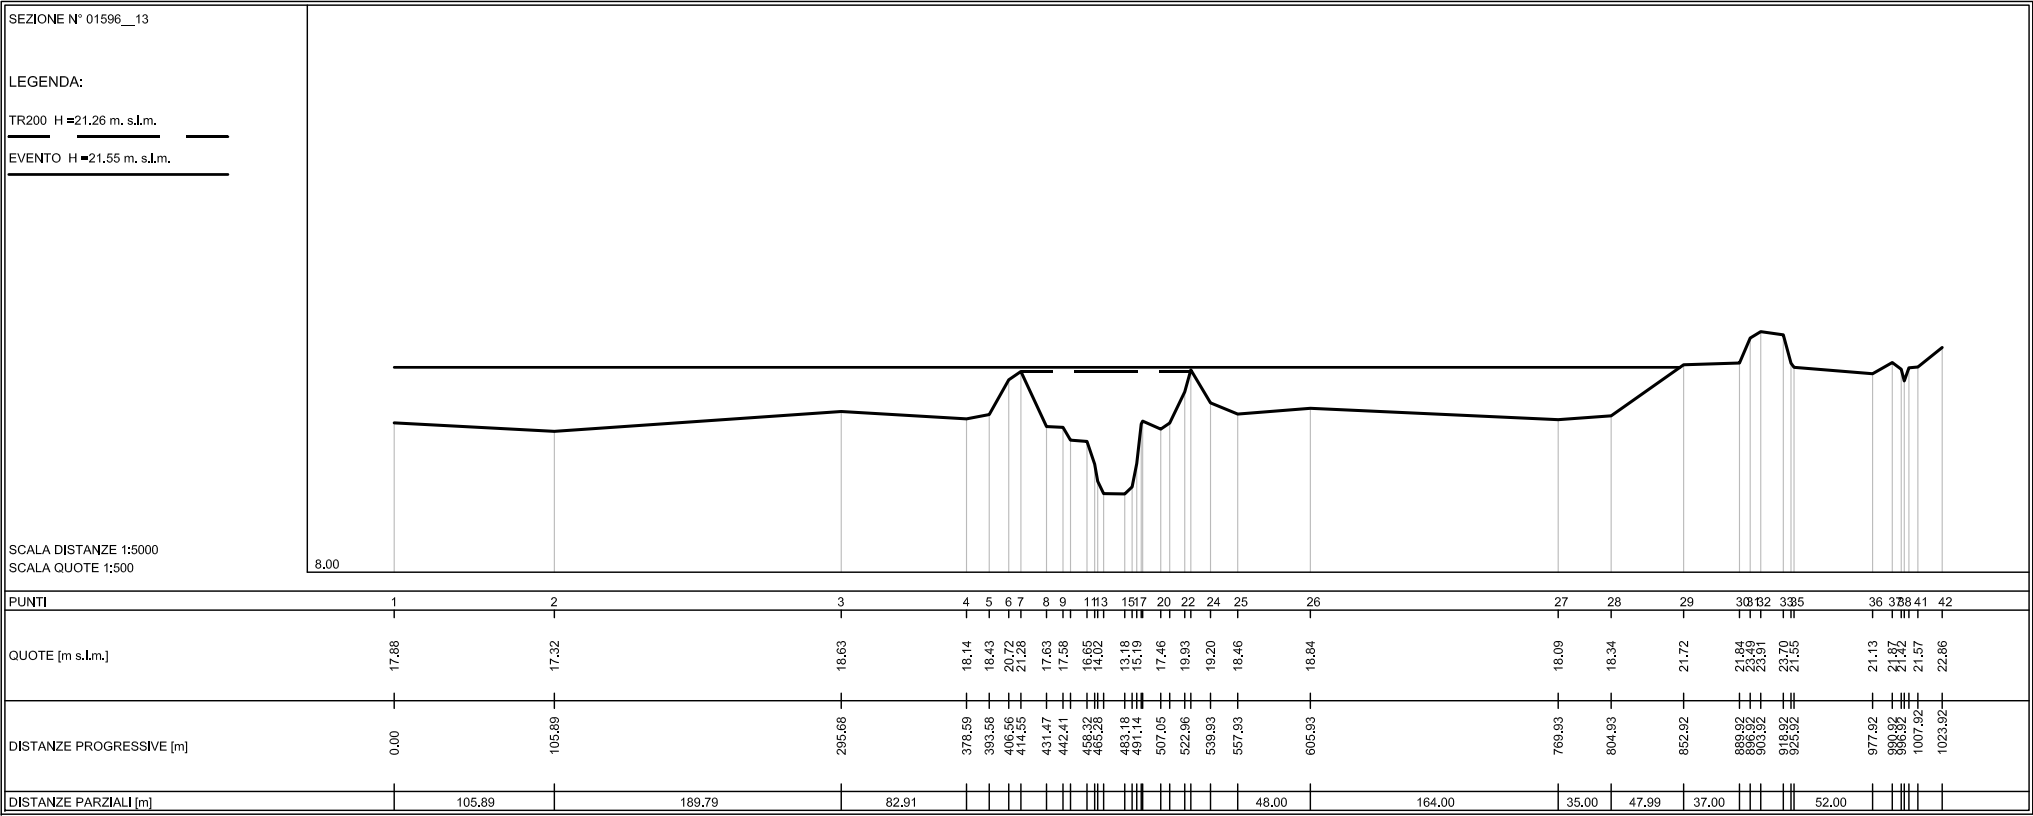




SEZIONE N° 01585__13



LEGENDA:



TR200 H =21.24 m. s.l.m.


EVENTO H =21.52 m. s.l.m.

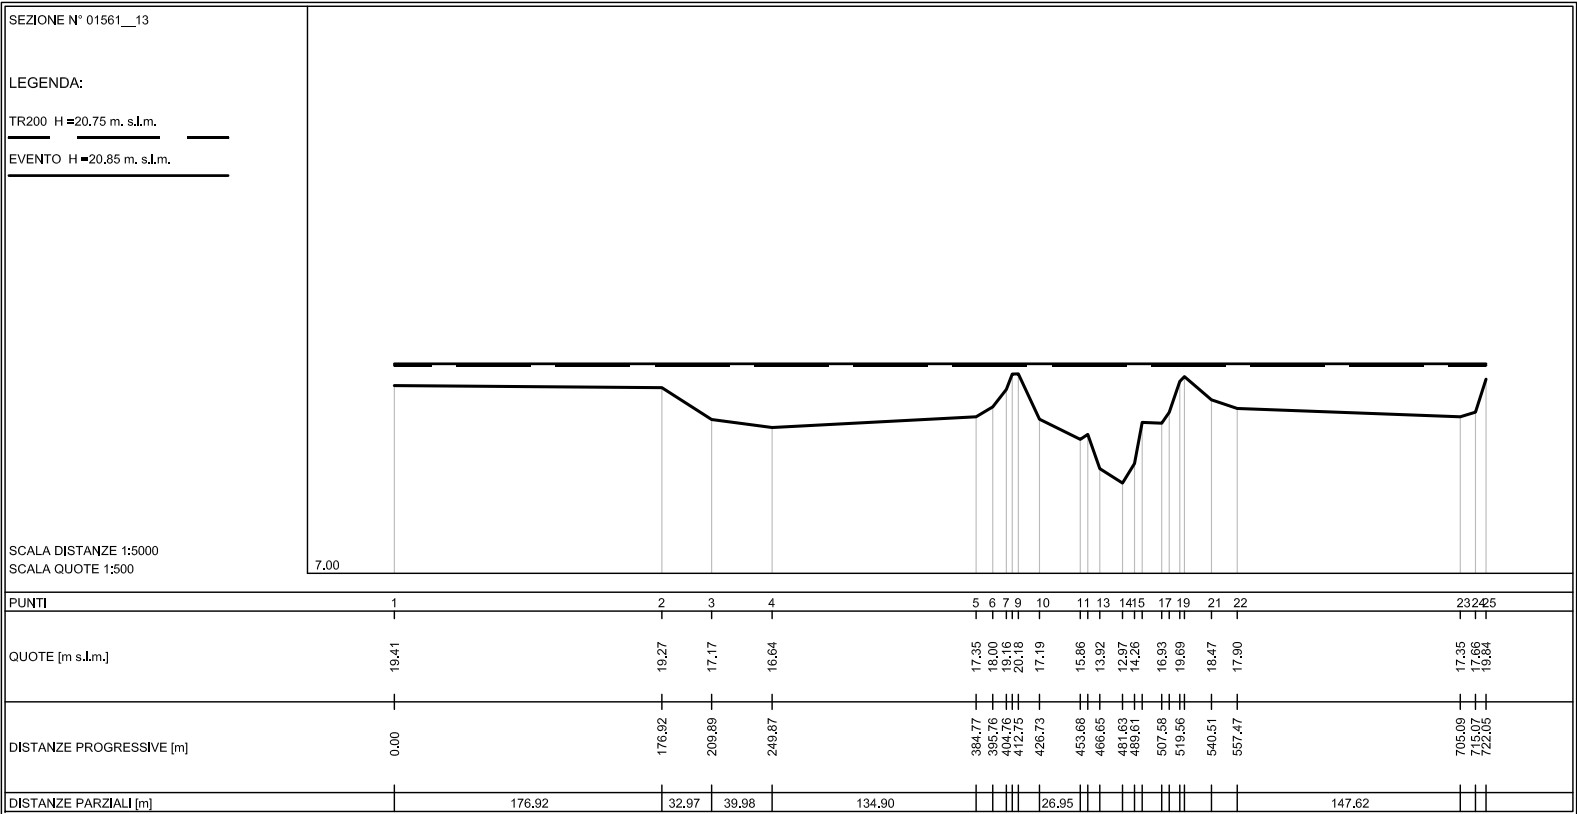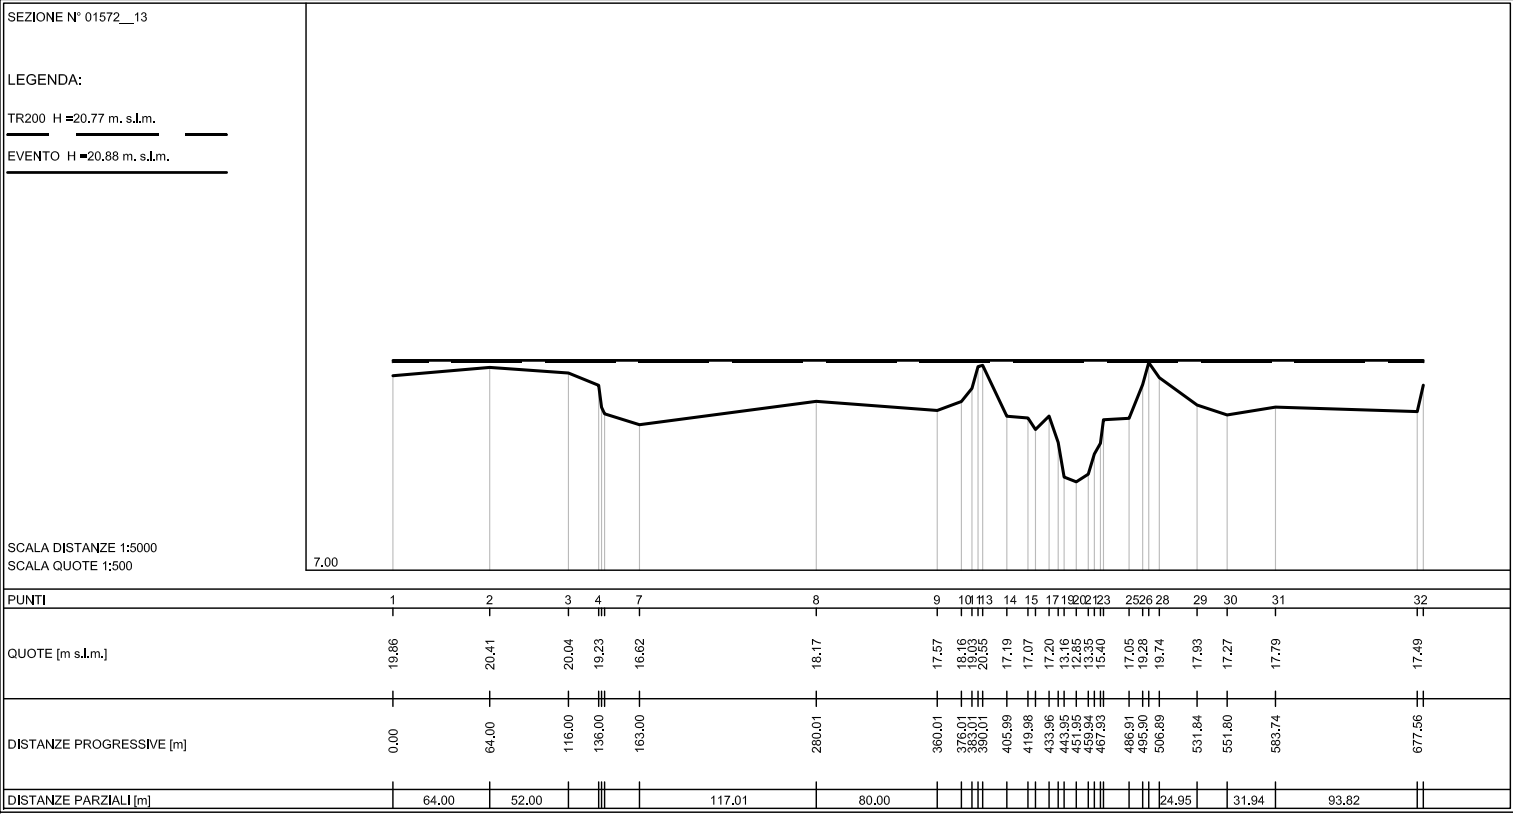

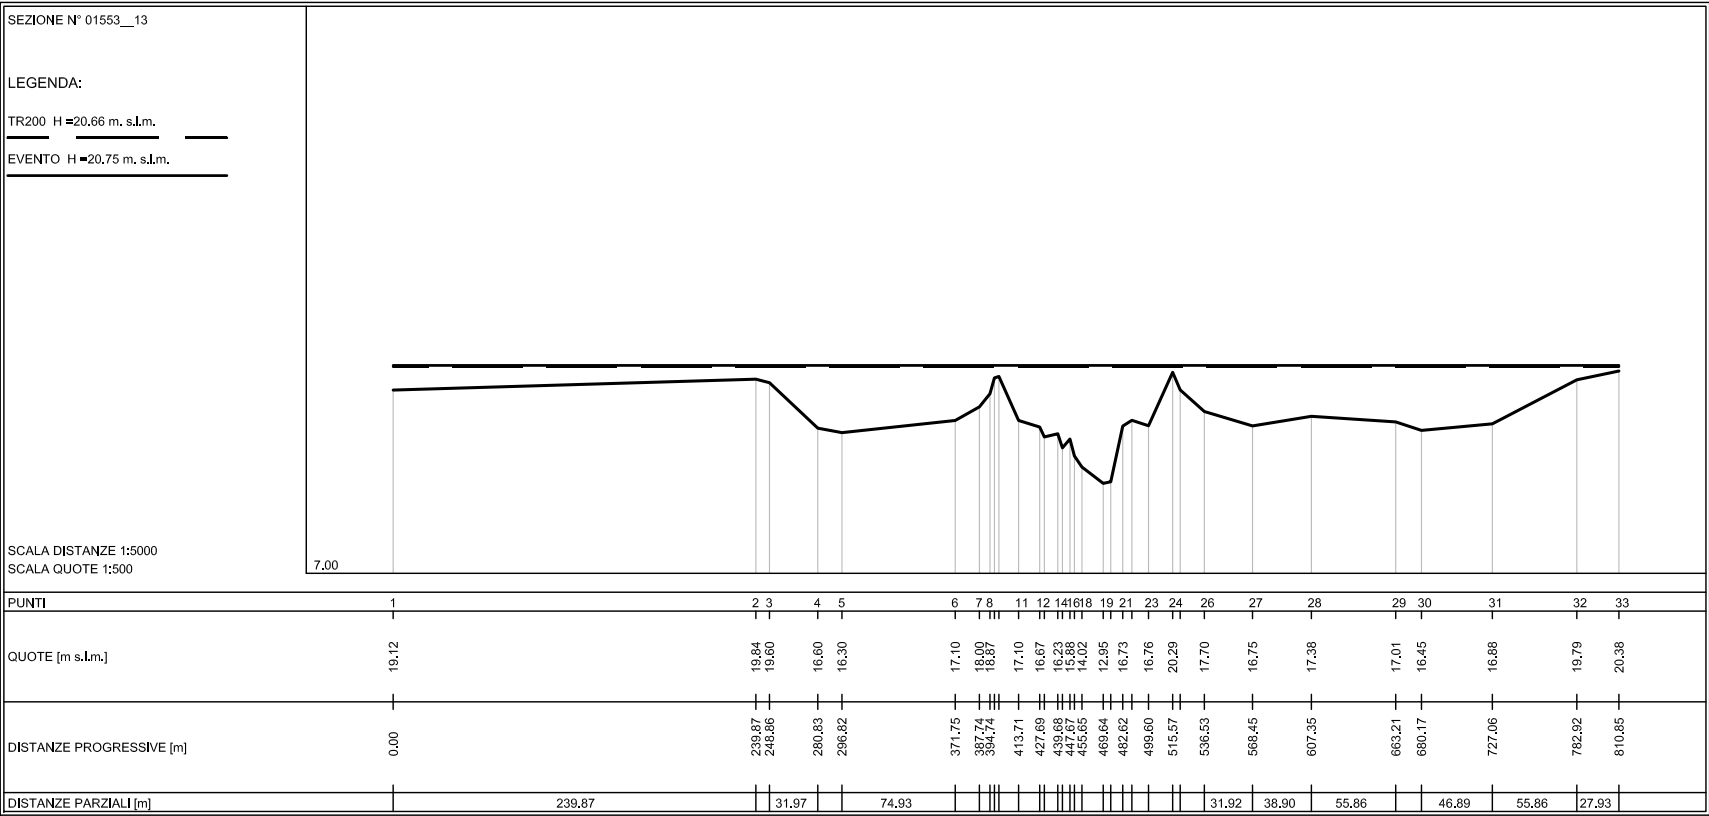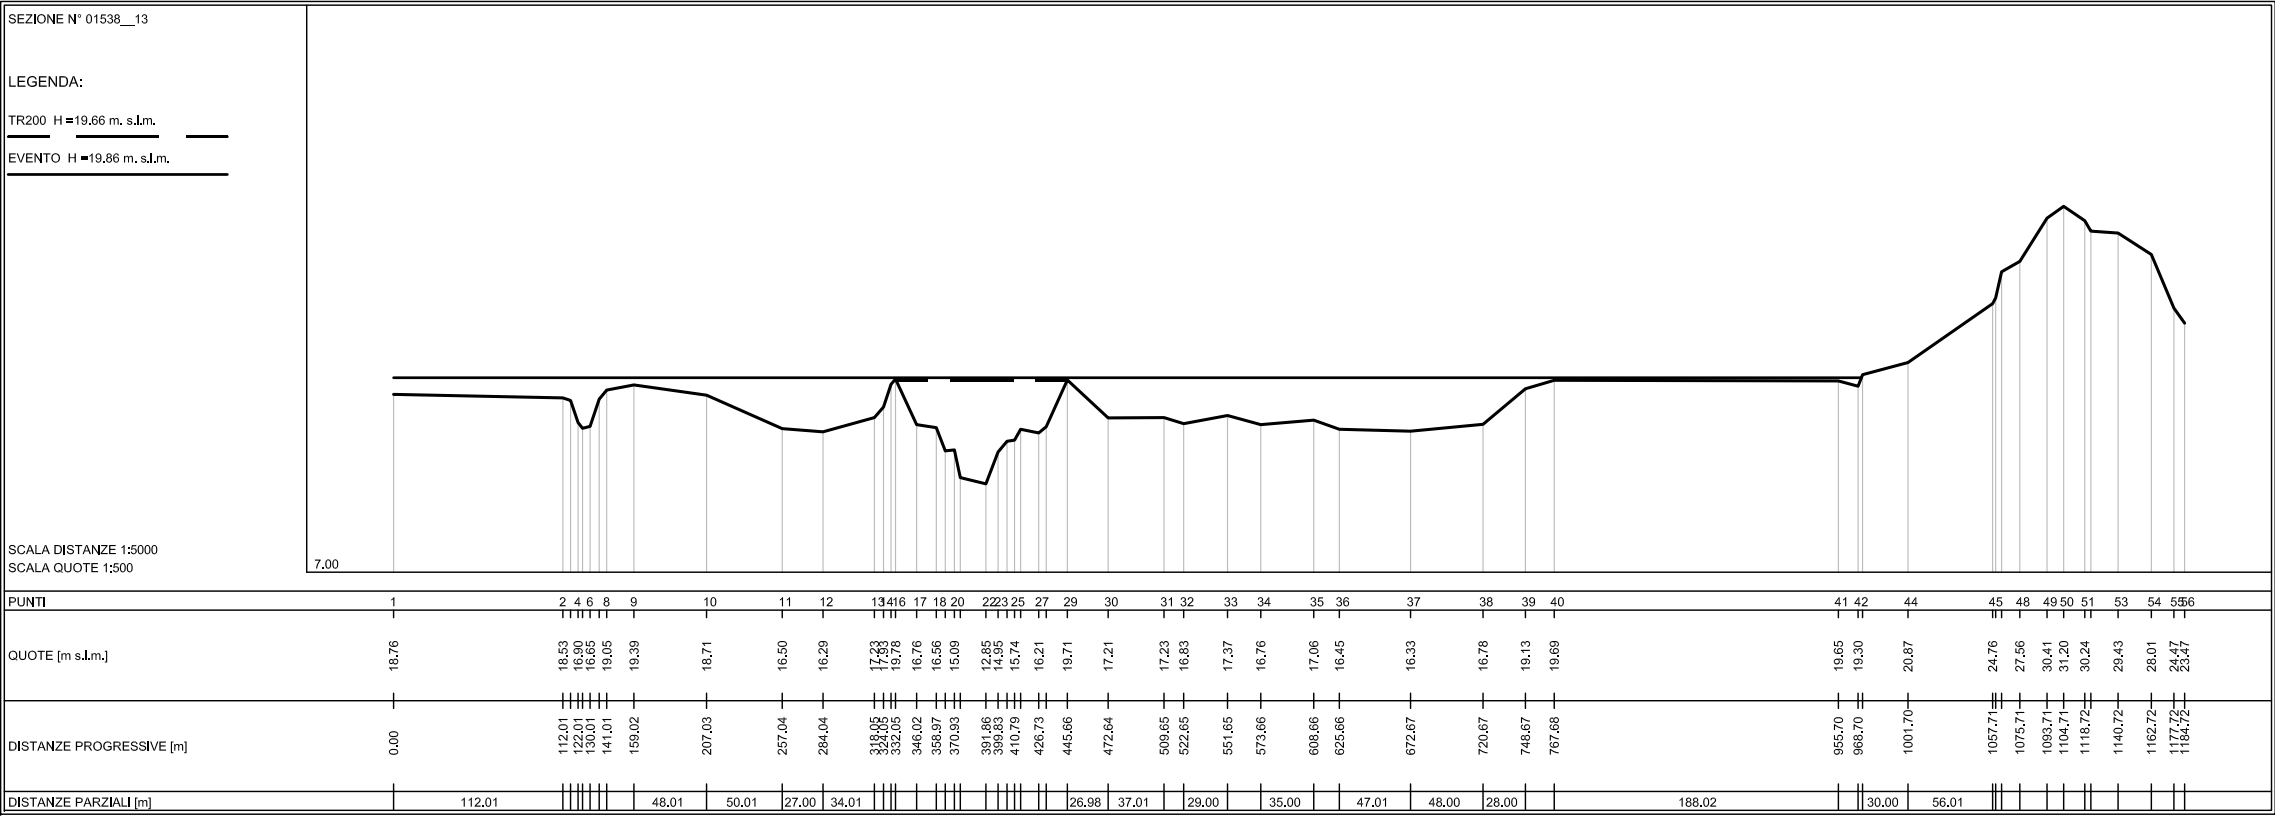

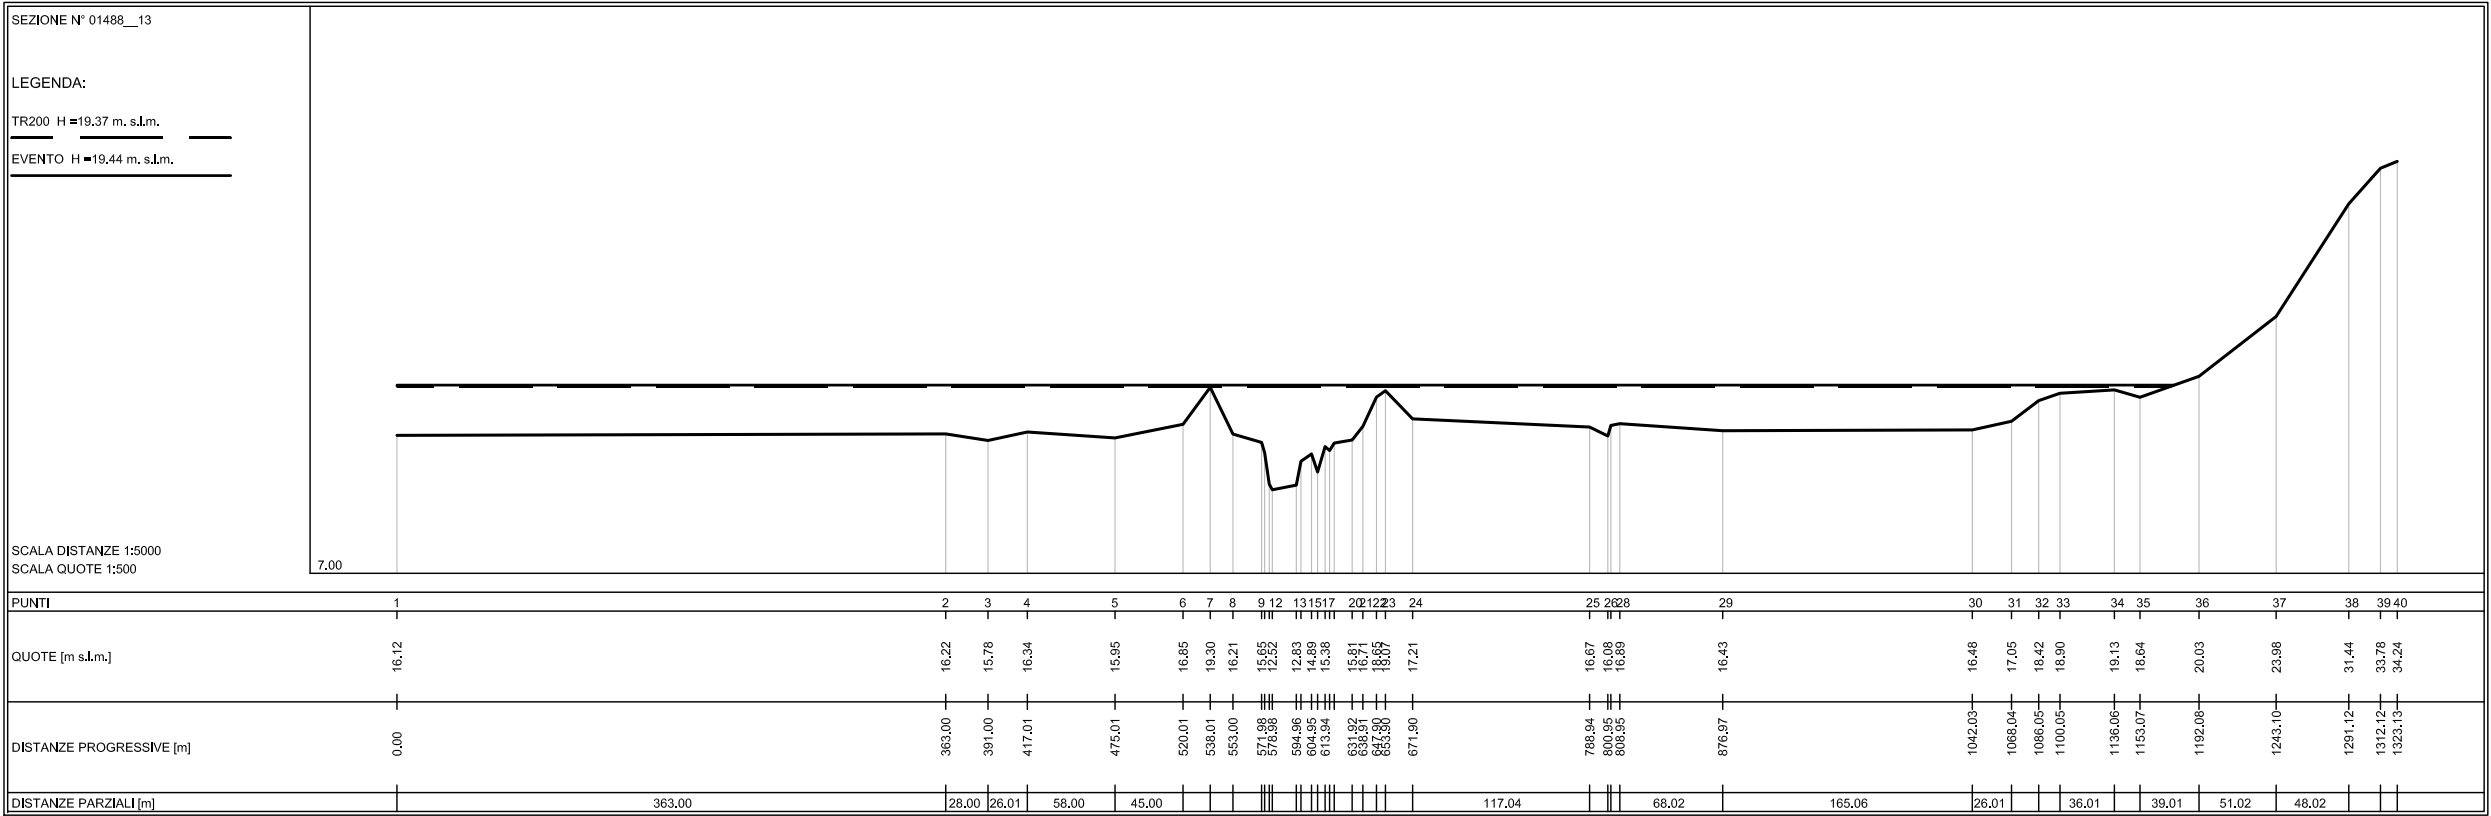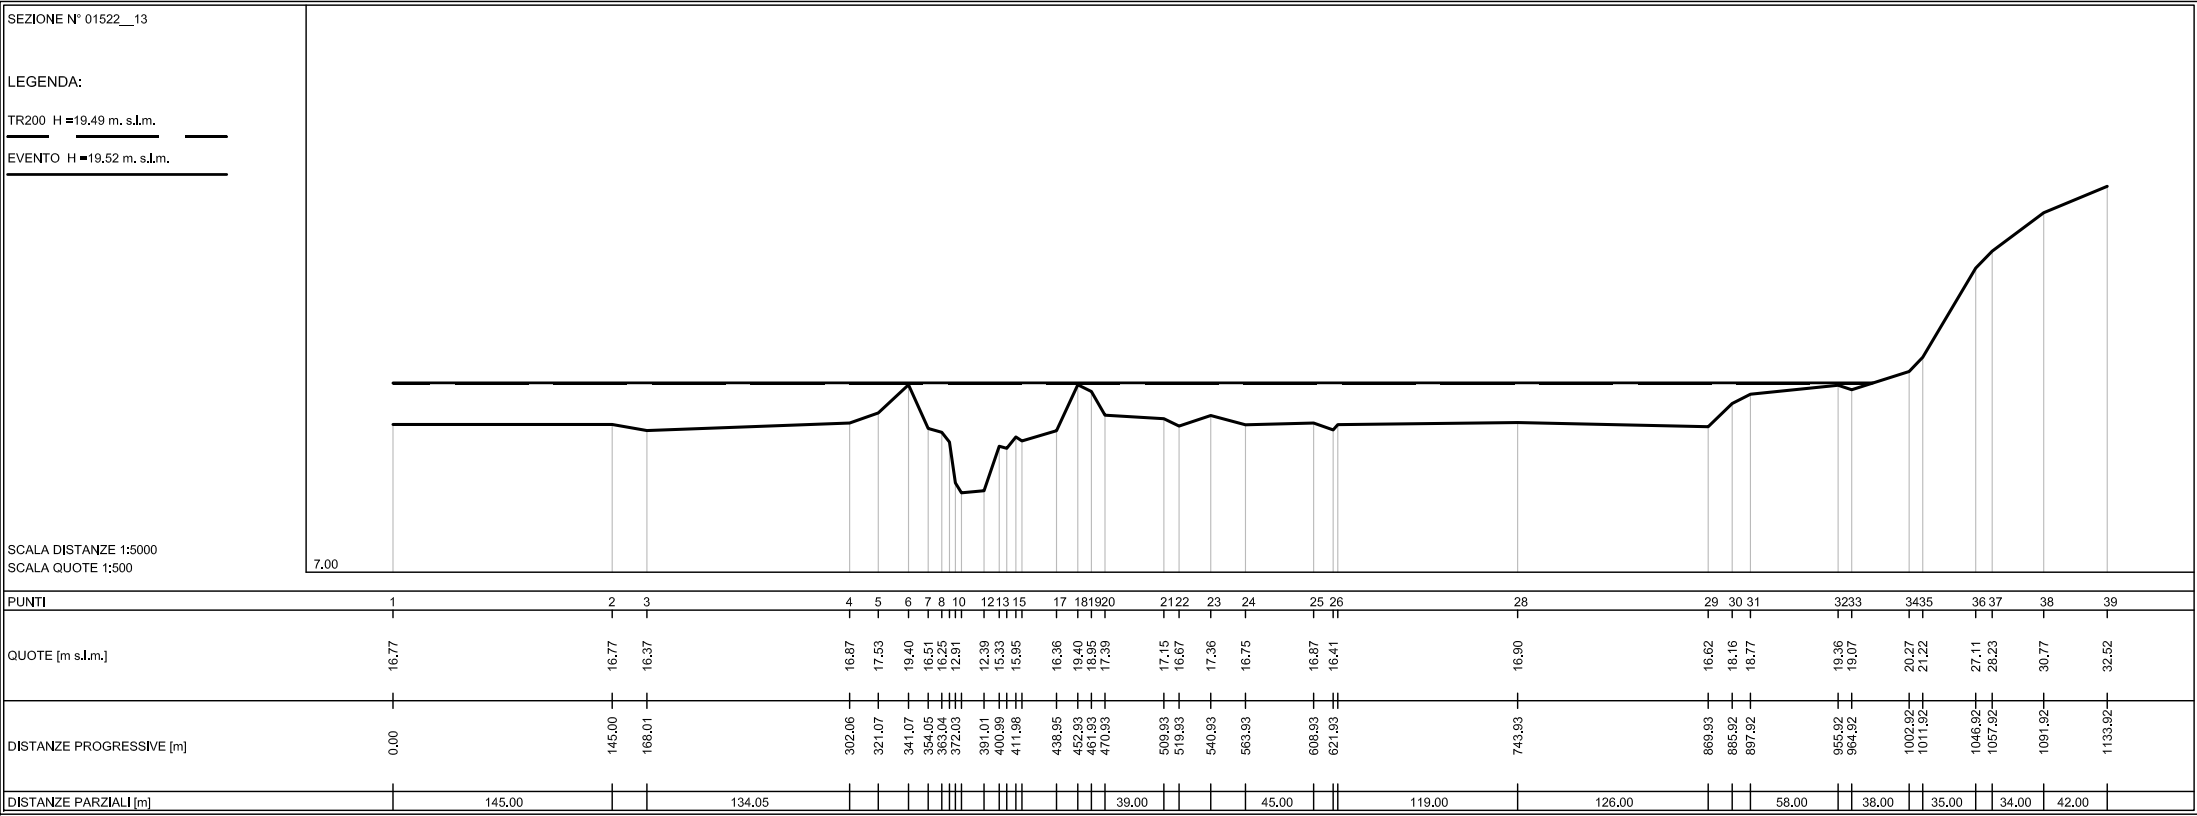

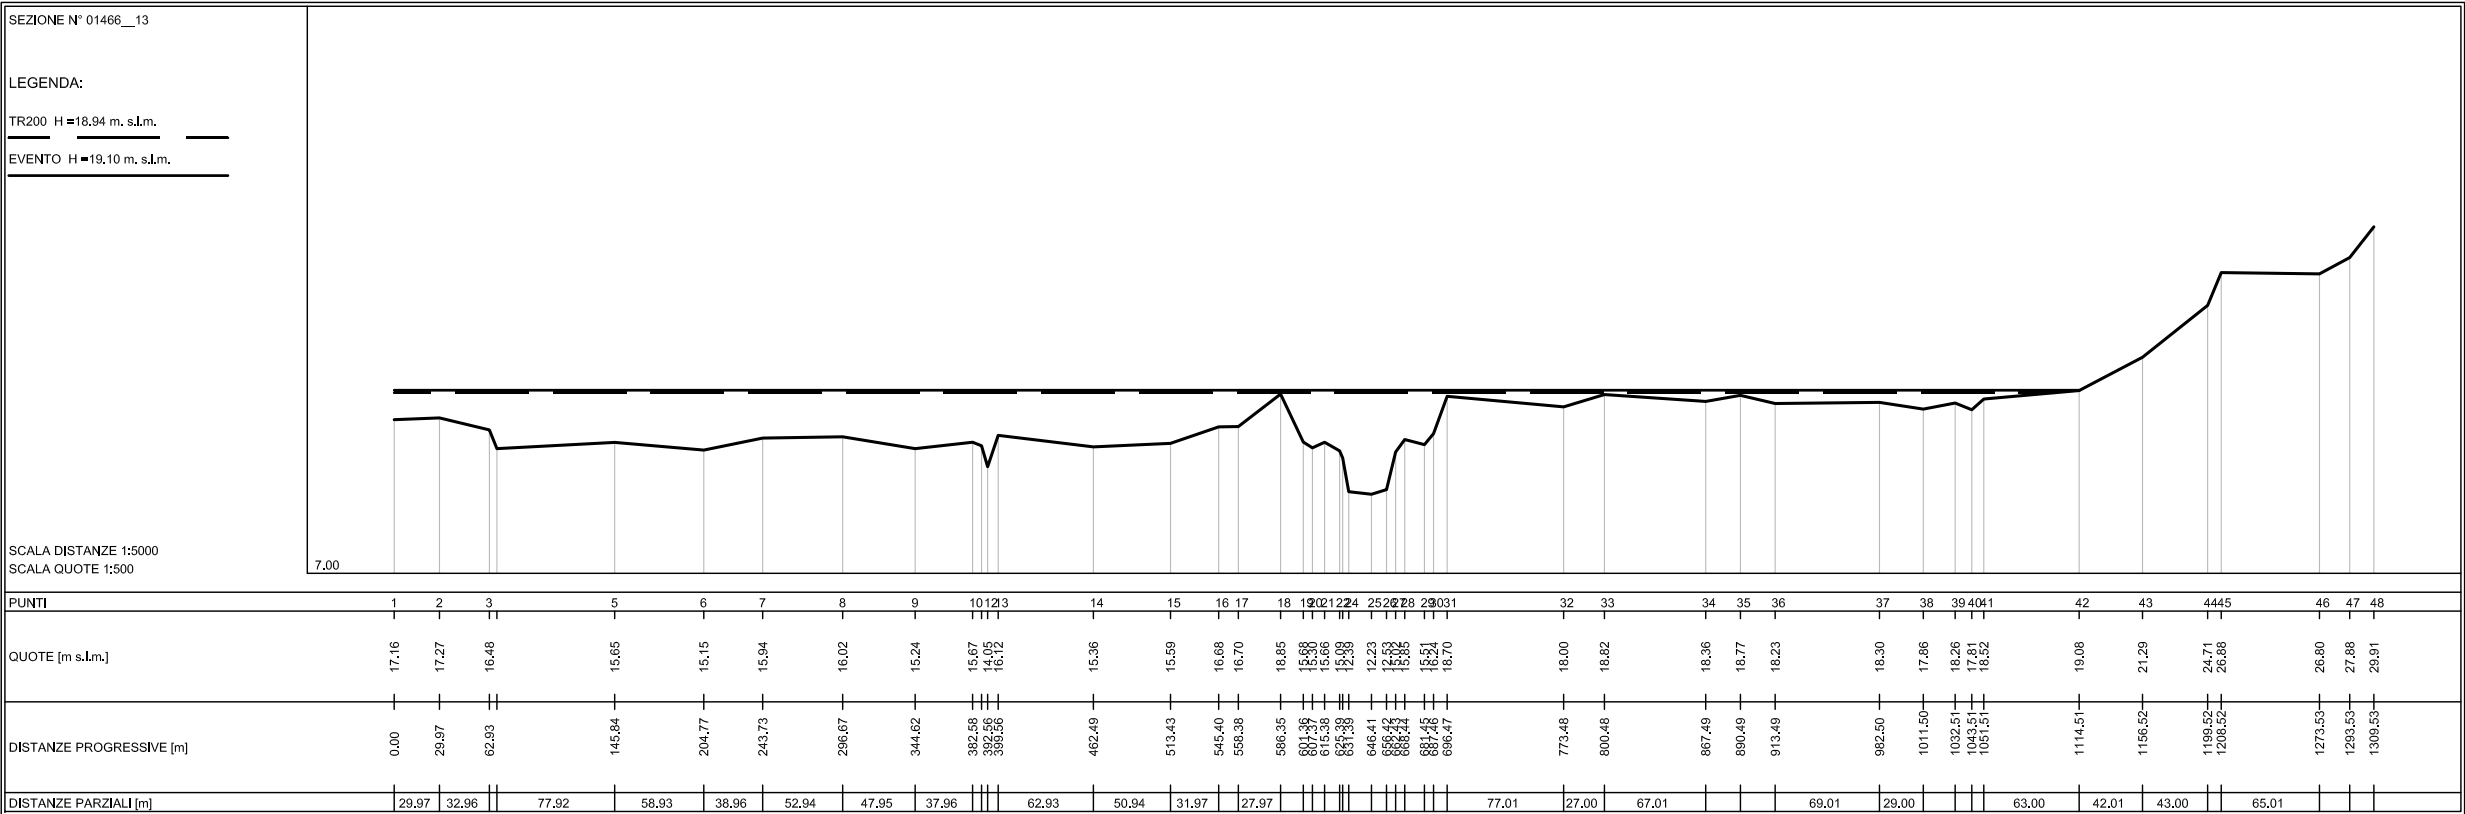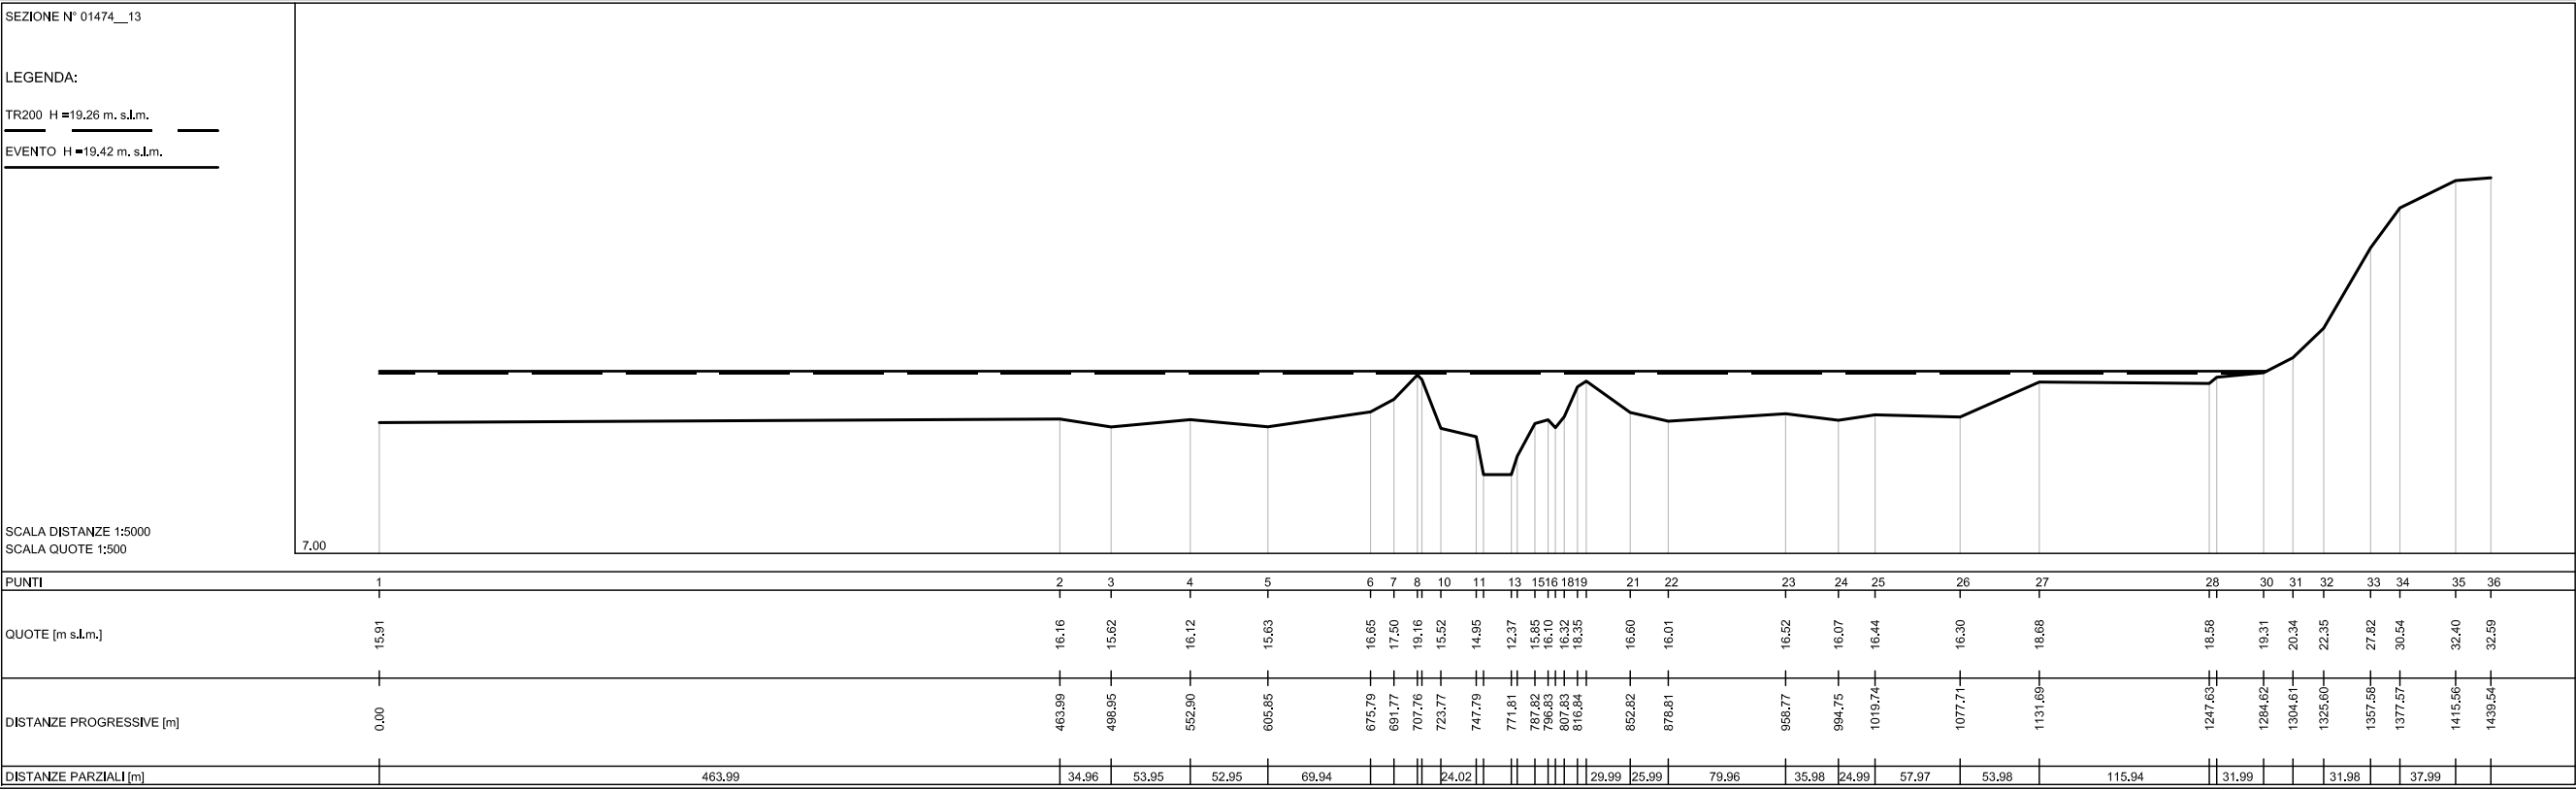


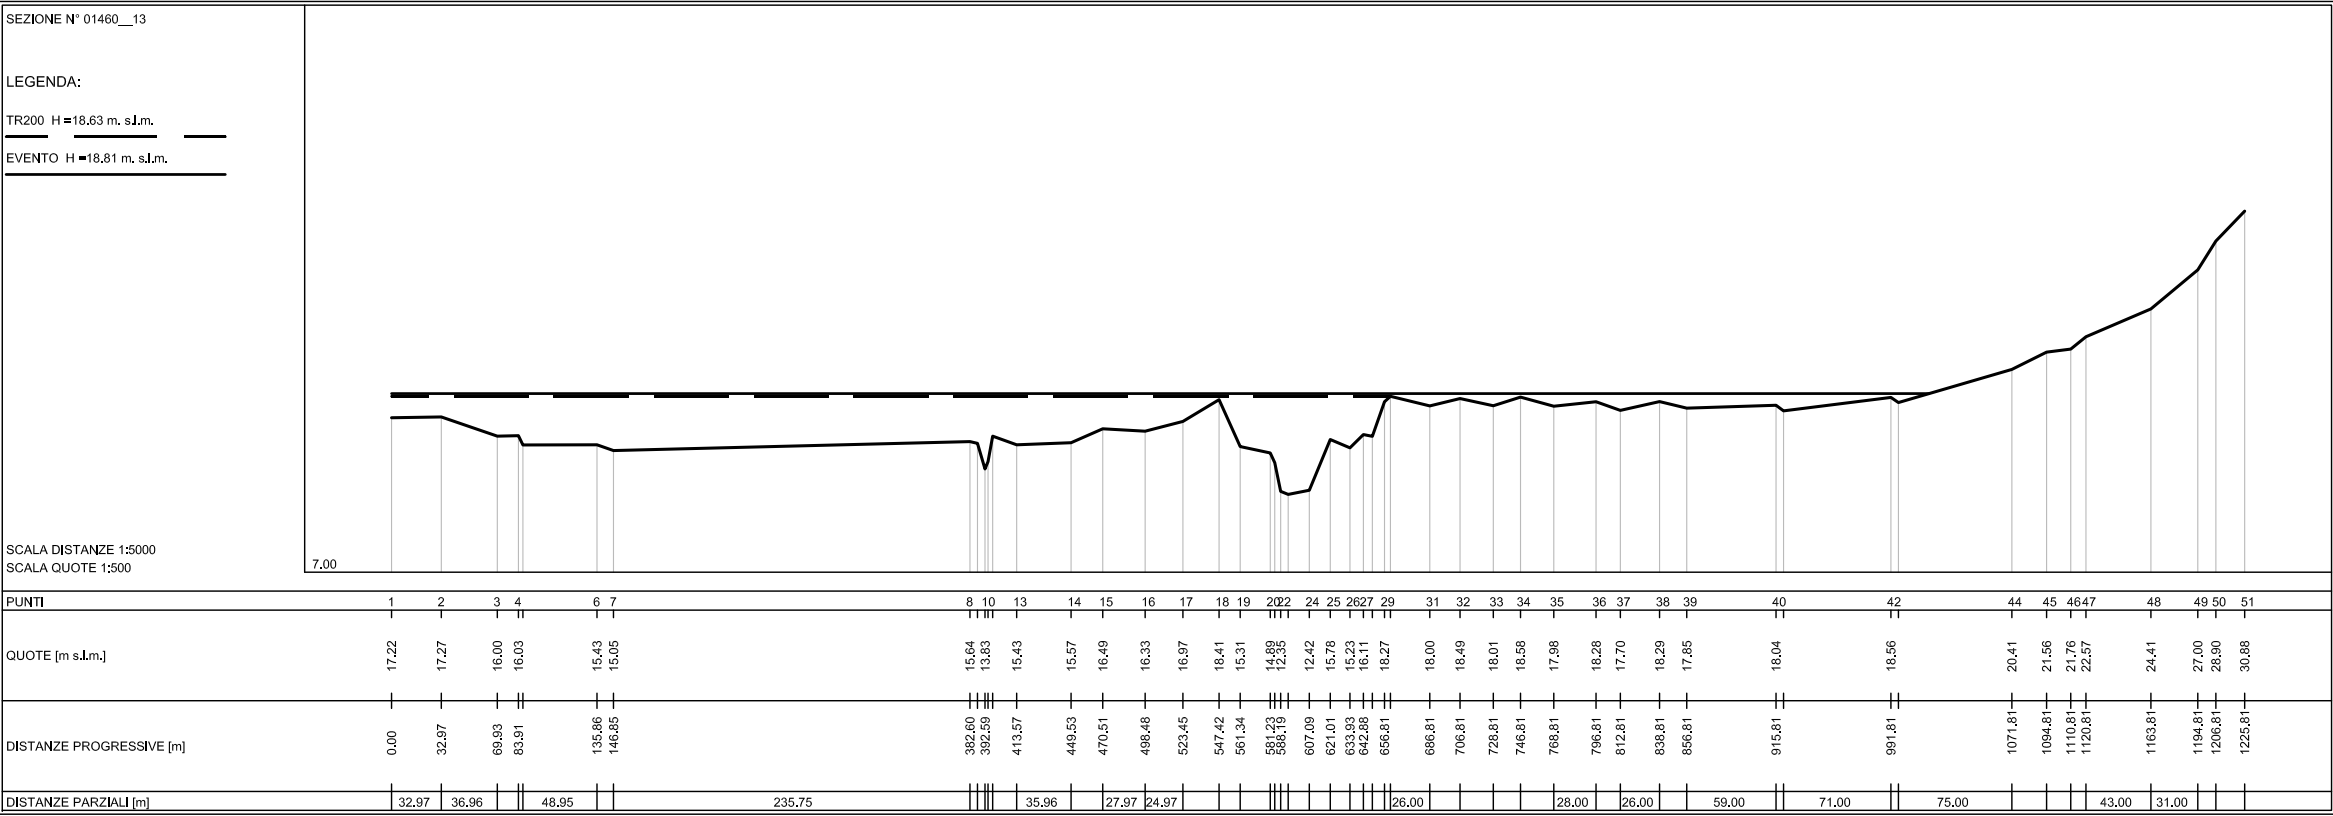




SEZIONE N° 01457__13



LEGENDA:



TR200 H=18,62 m. s.l.m.



EVENTO H=18,80 m. s.l.m.

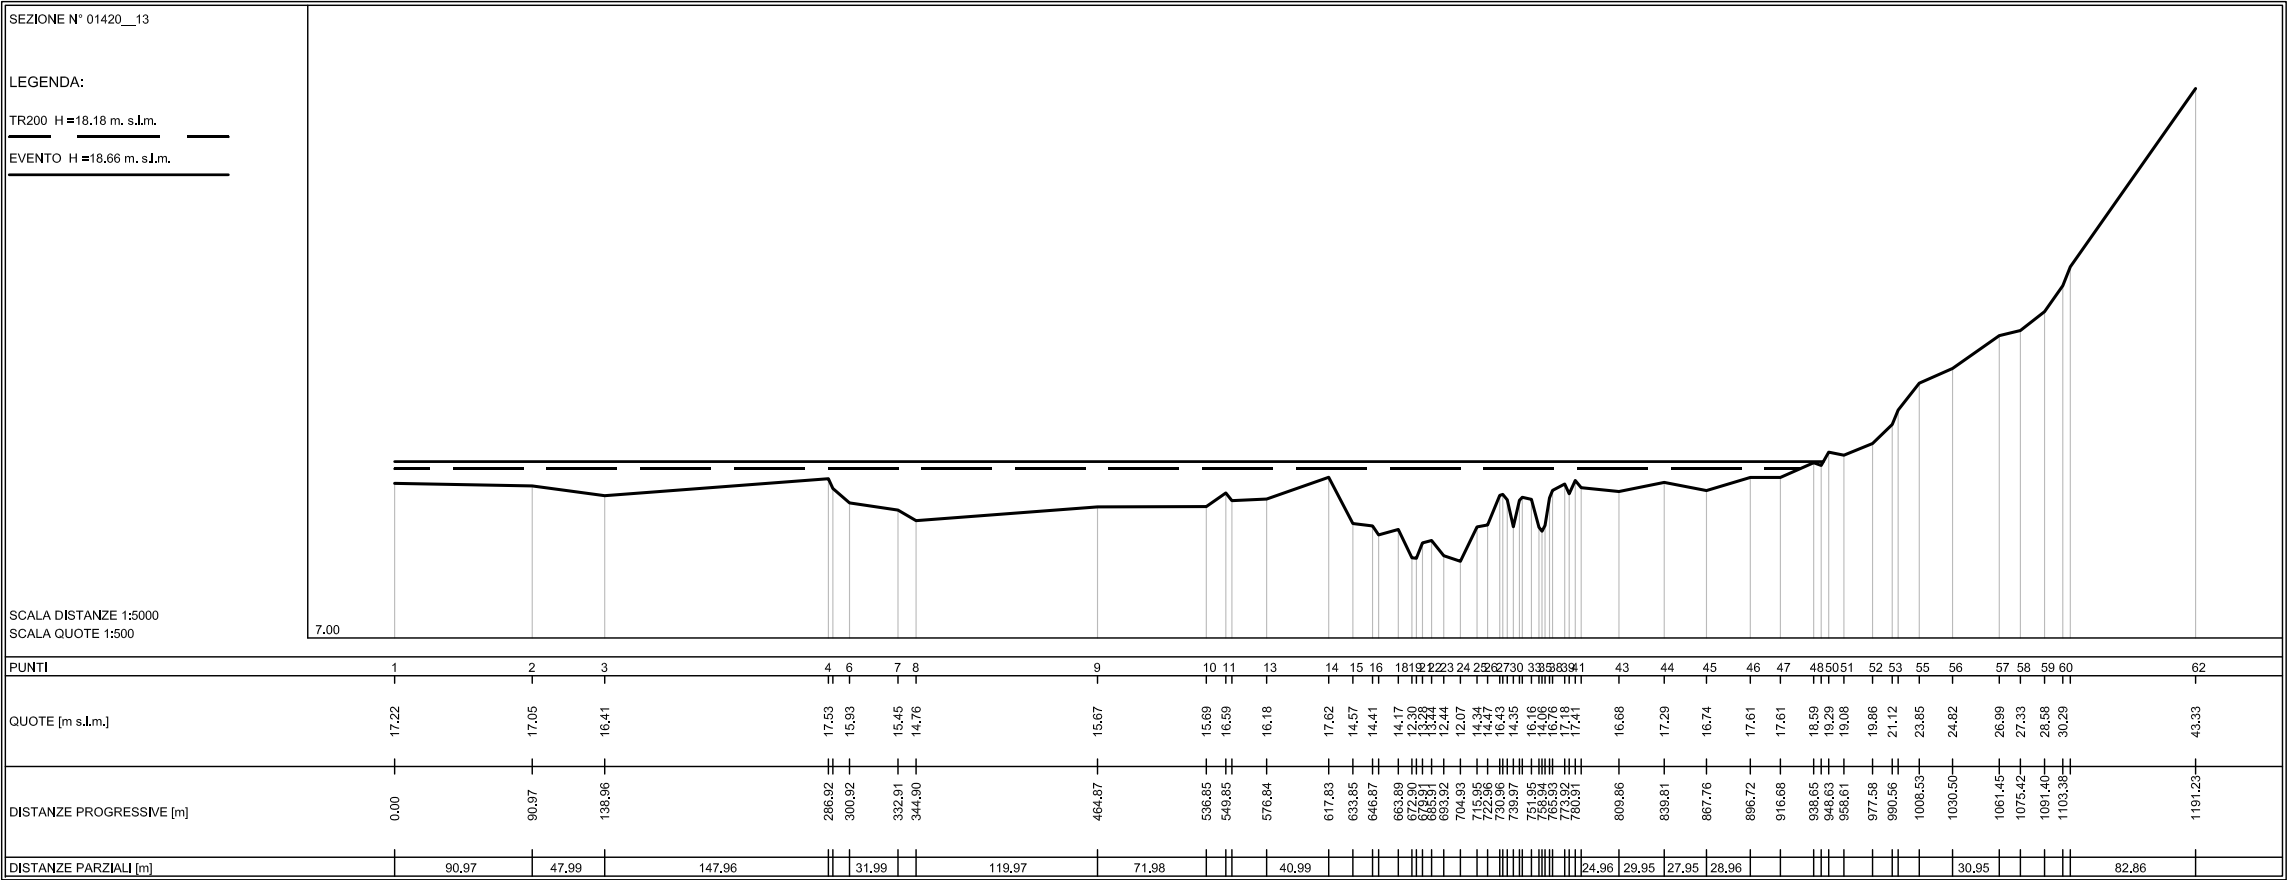
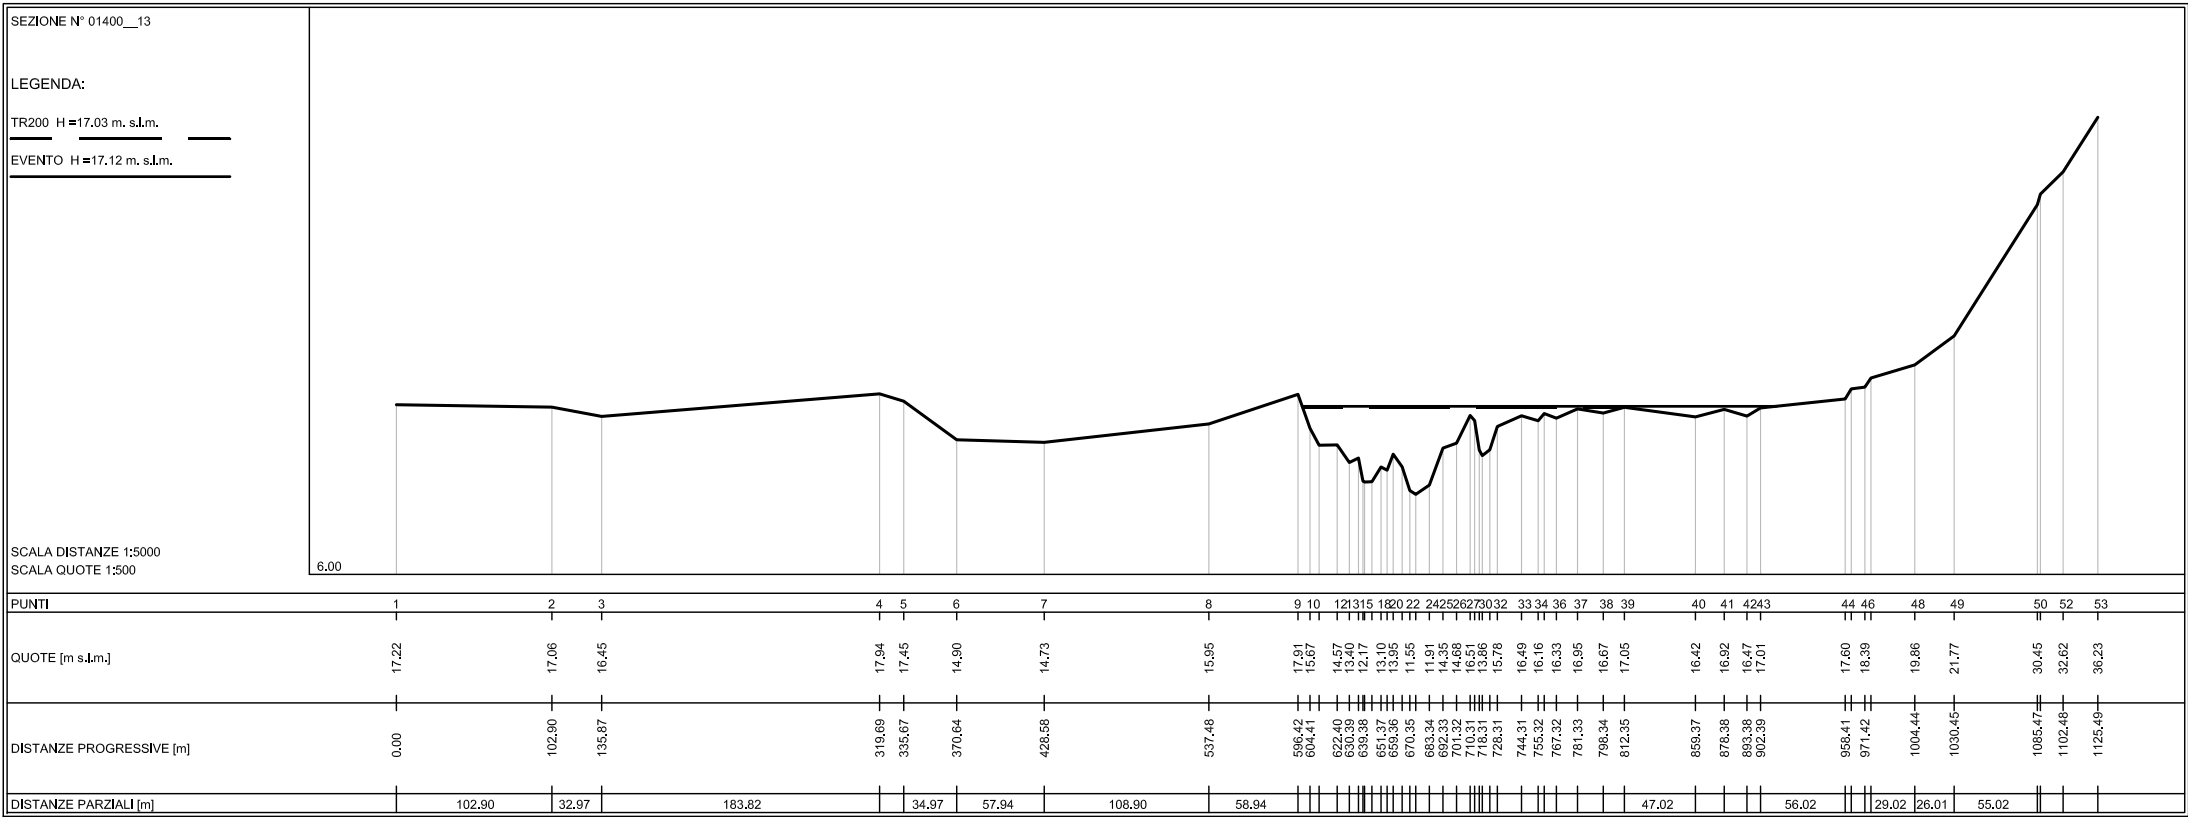


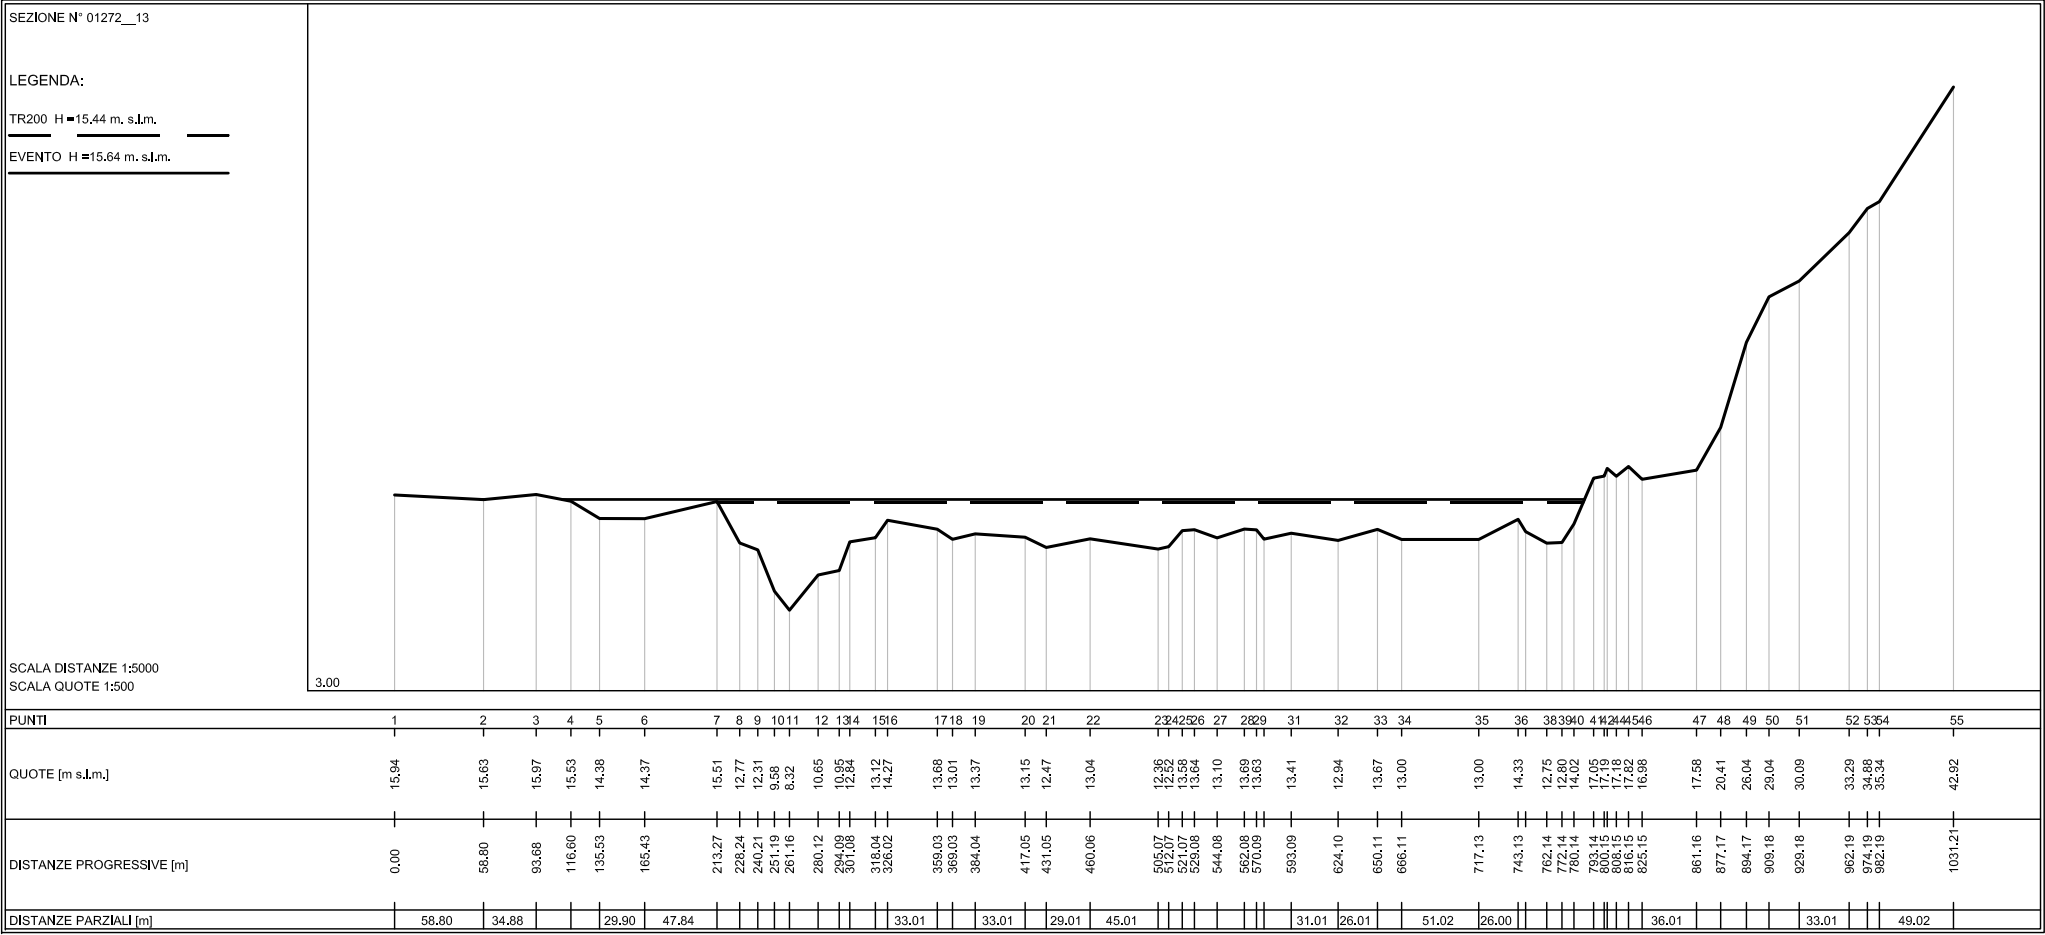
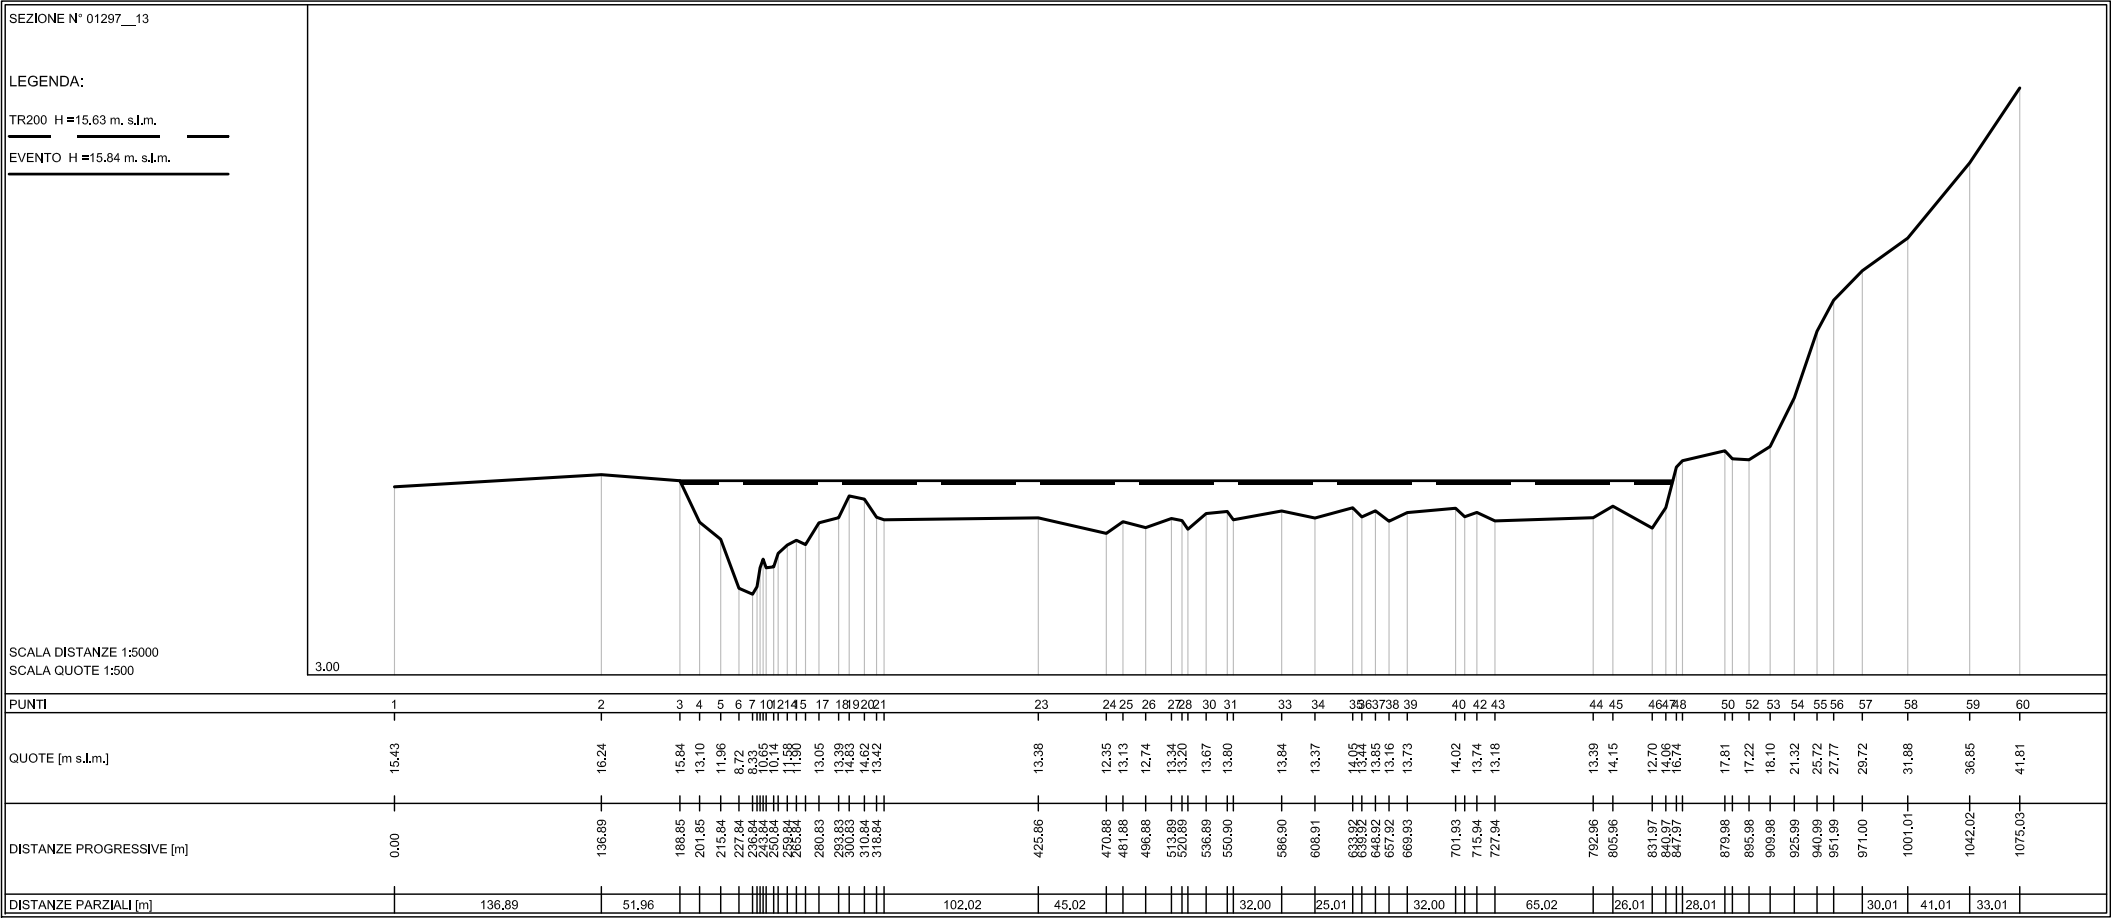


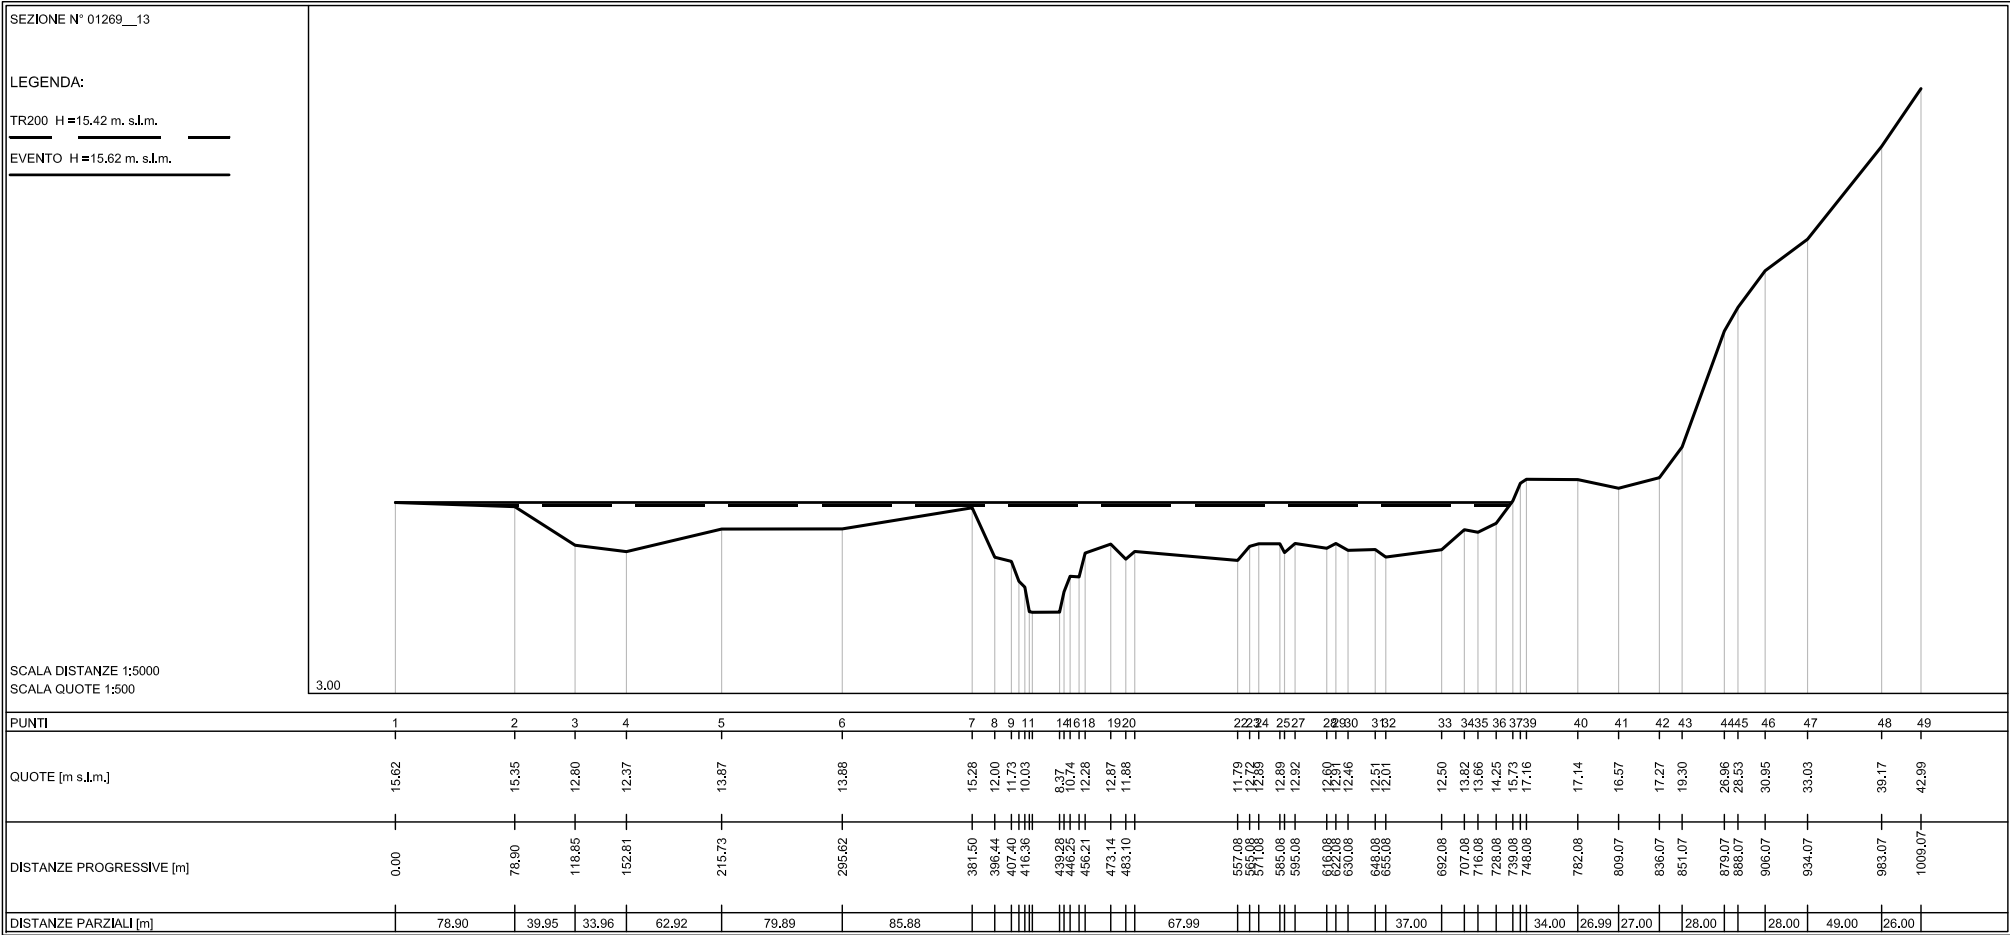
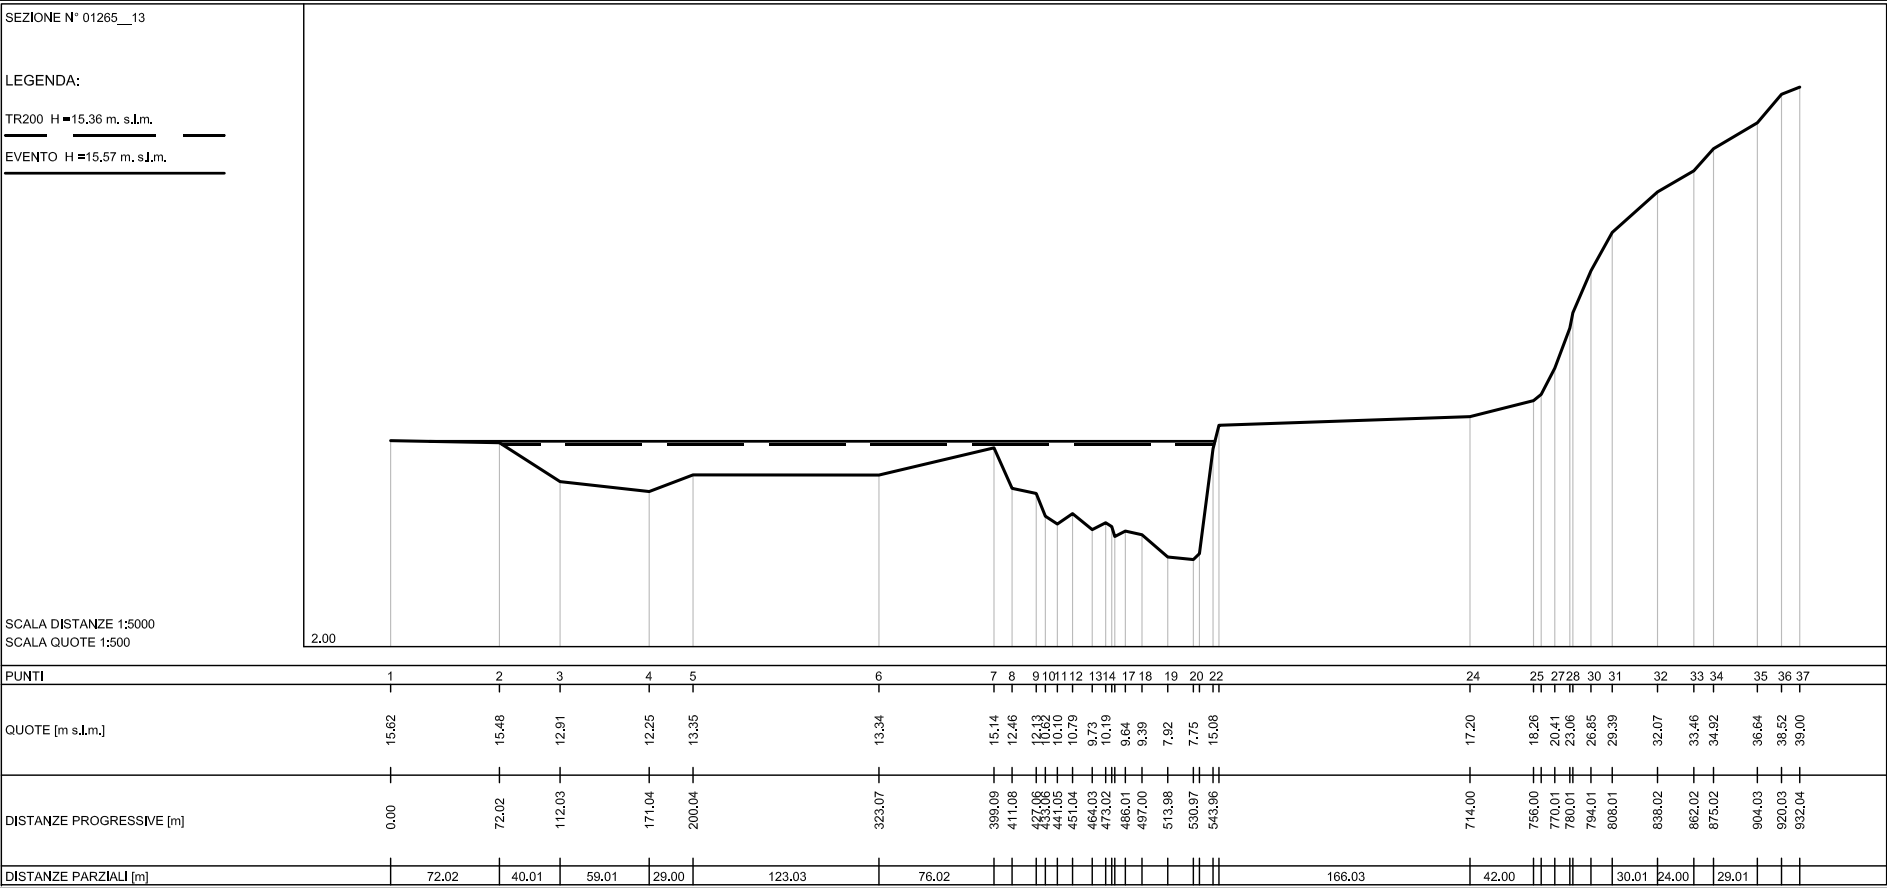


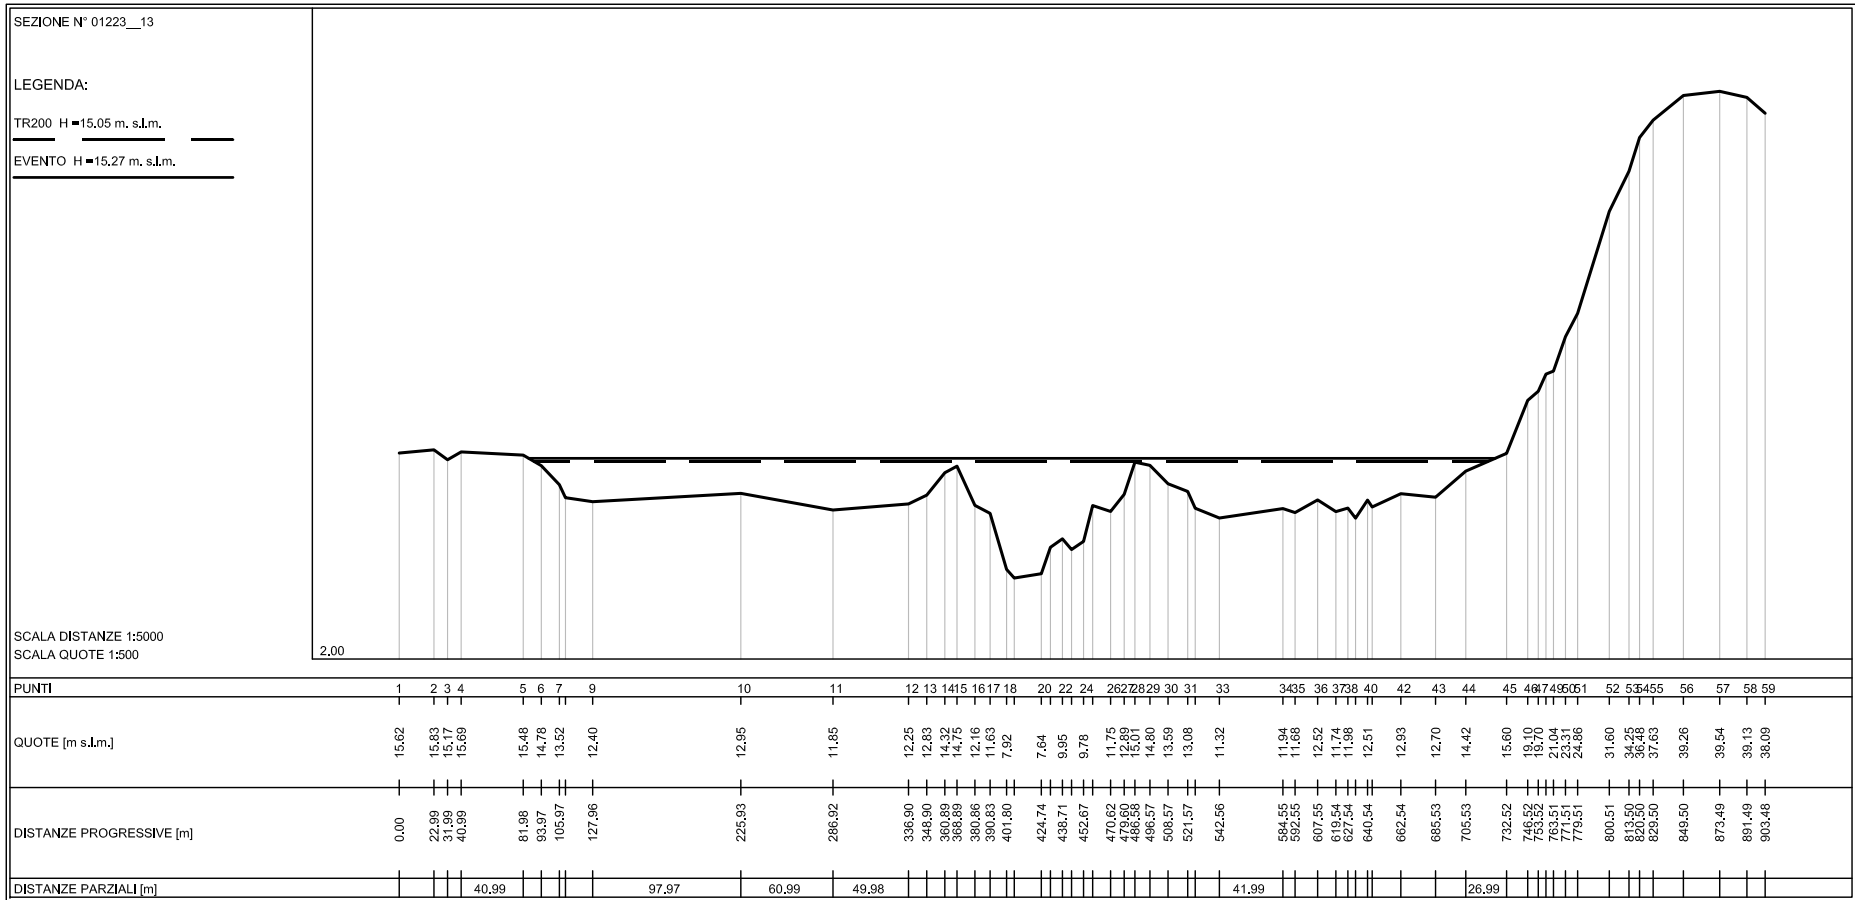
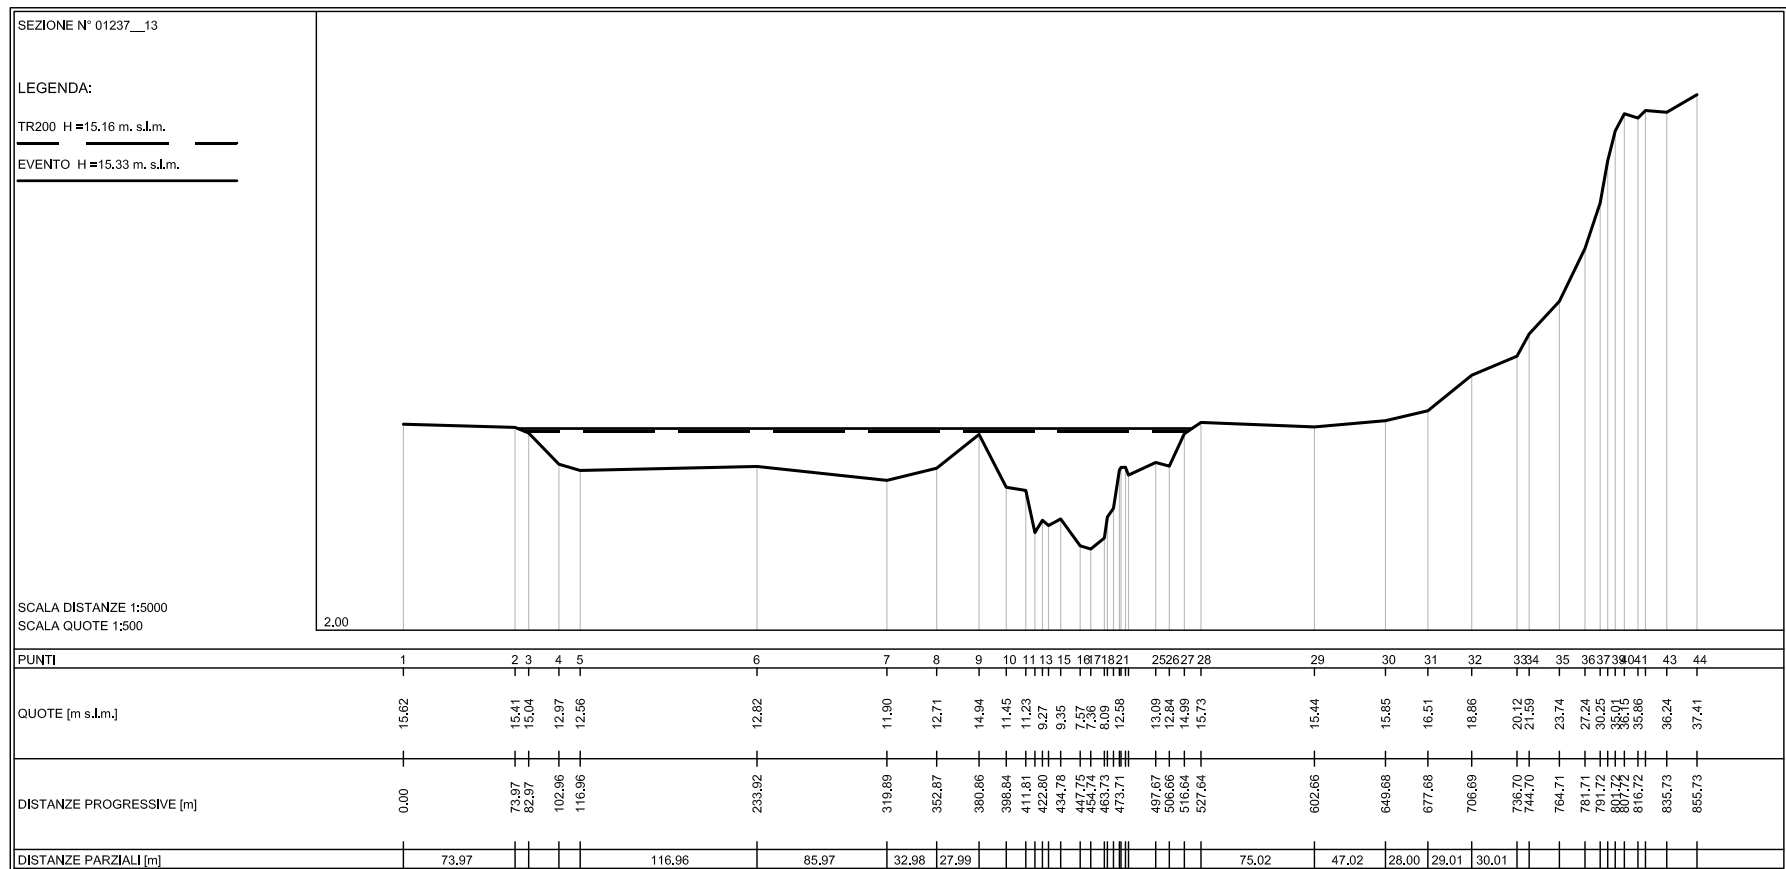


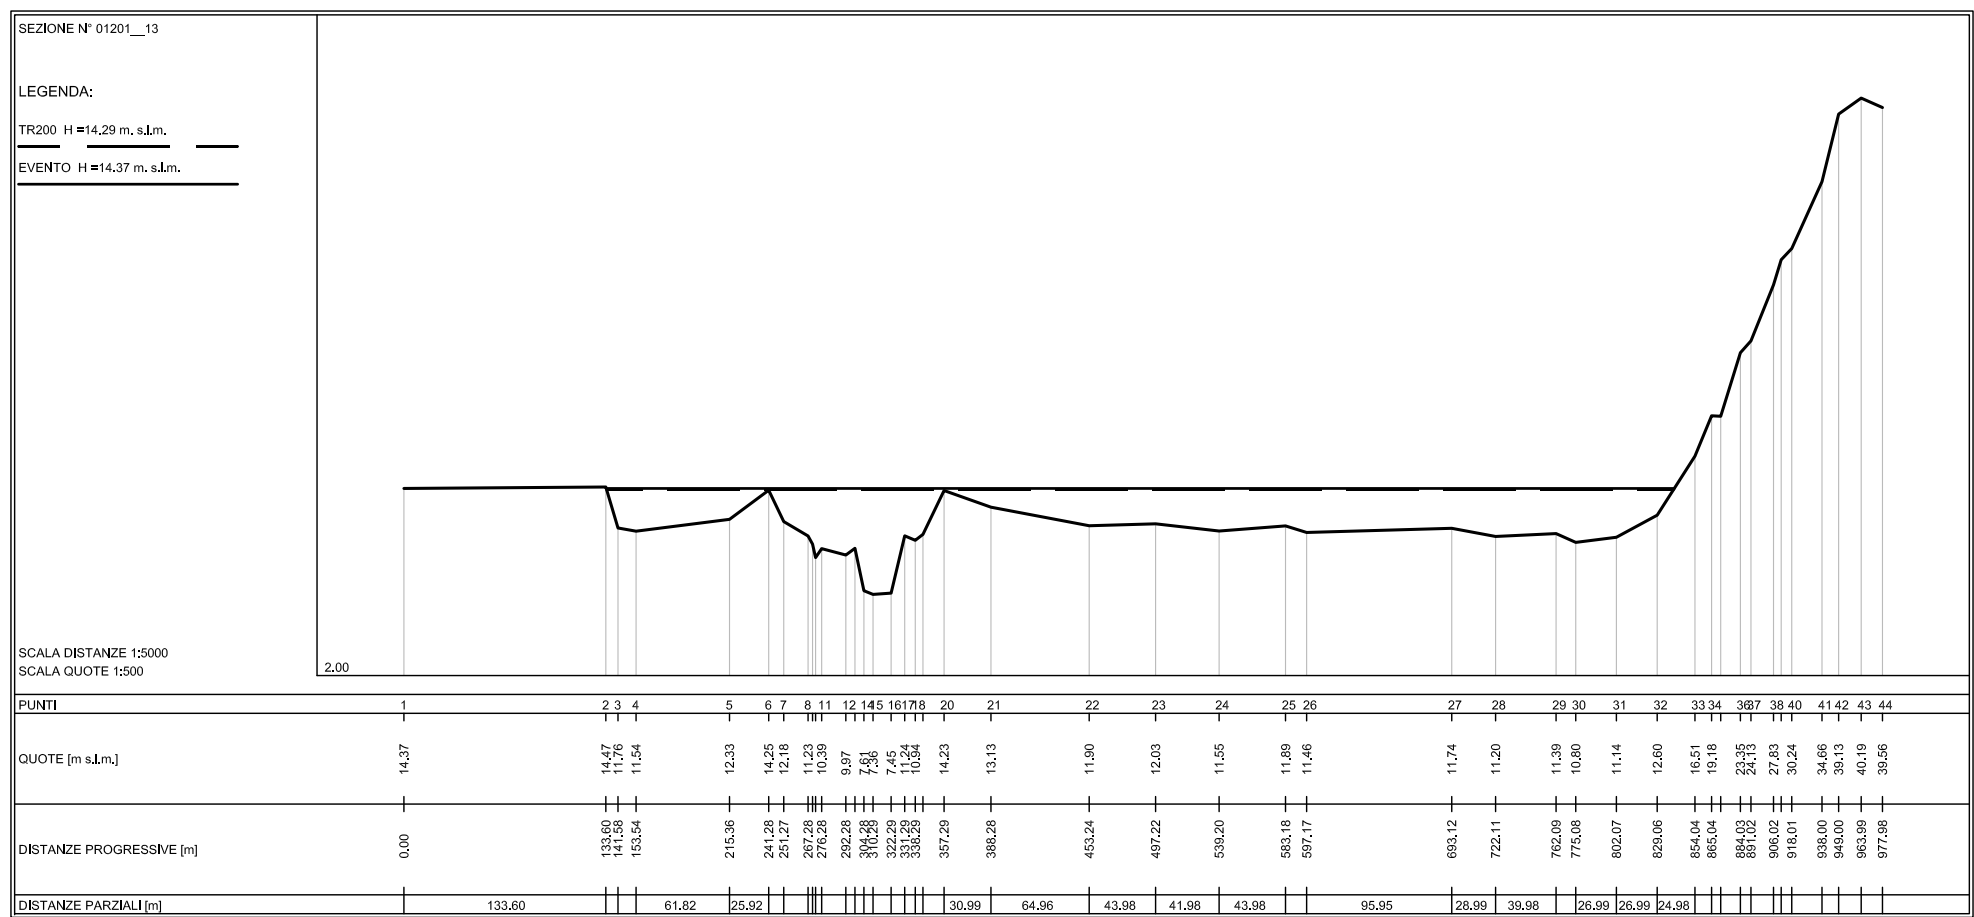
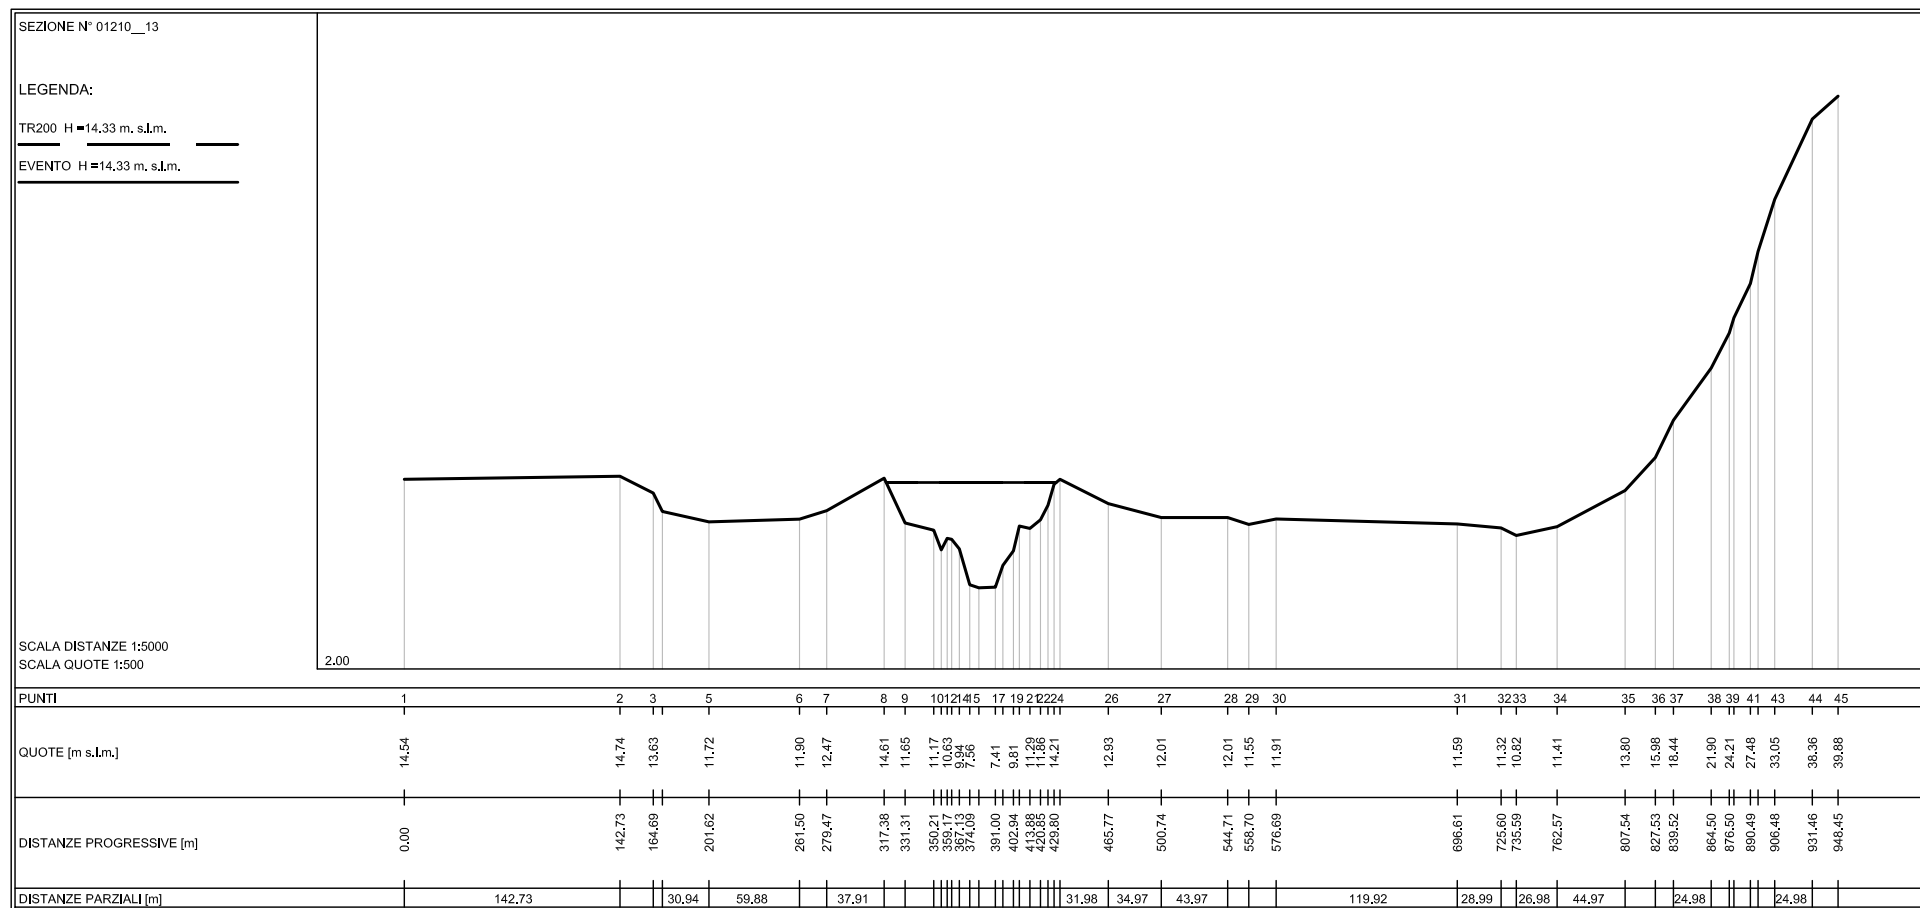


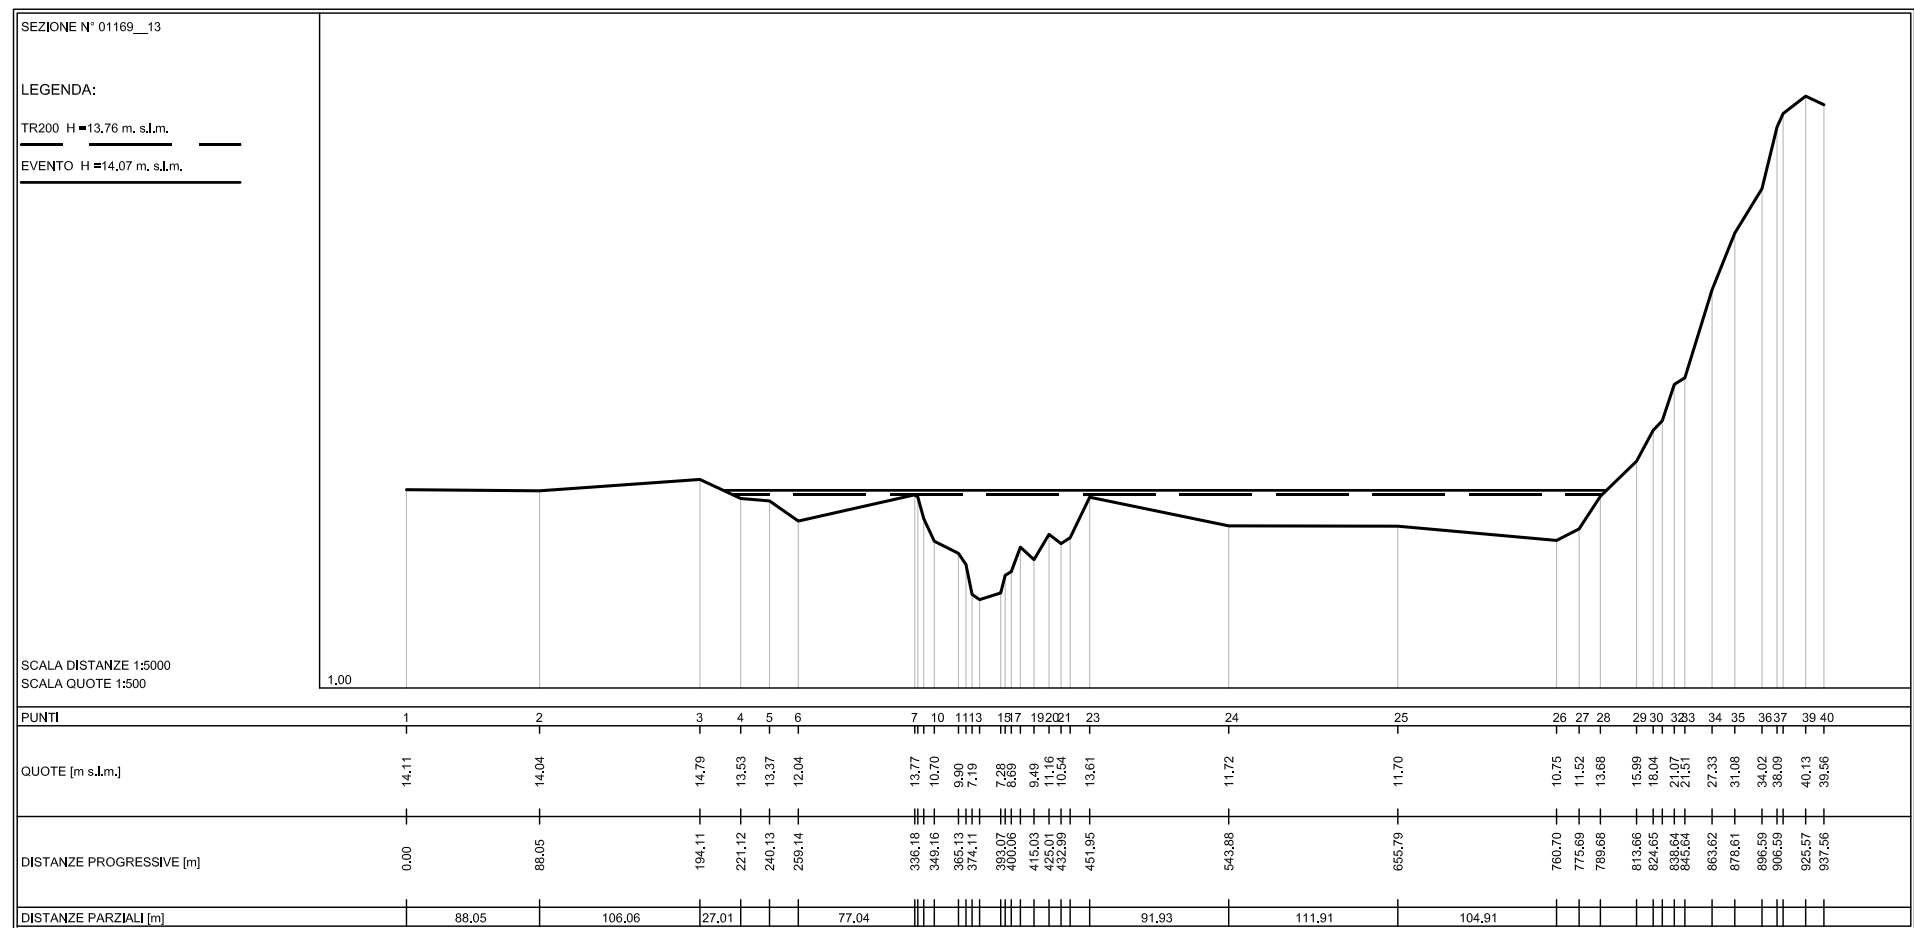
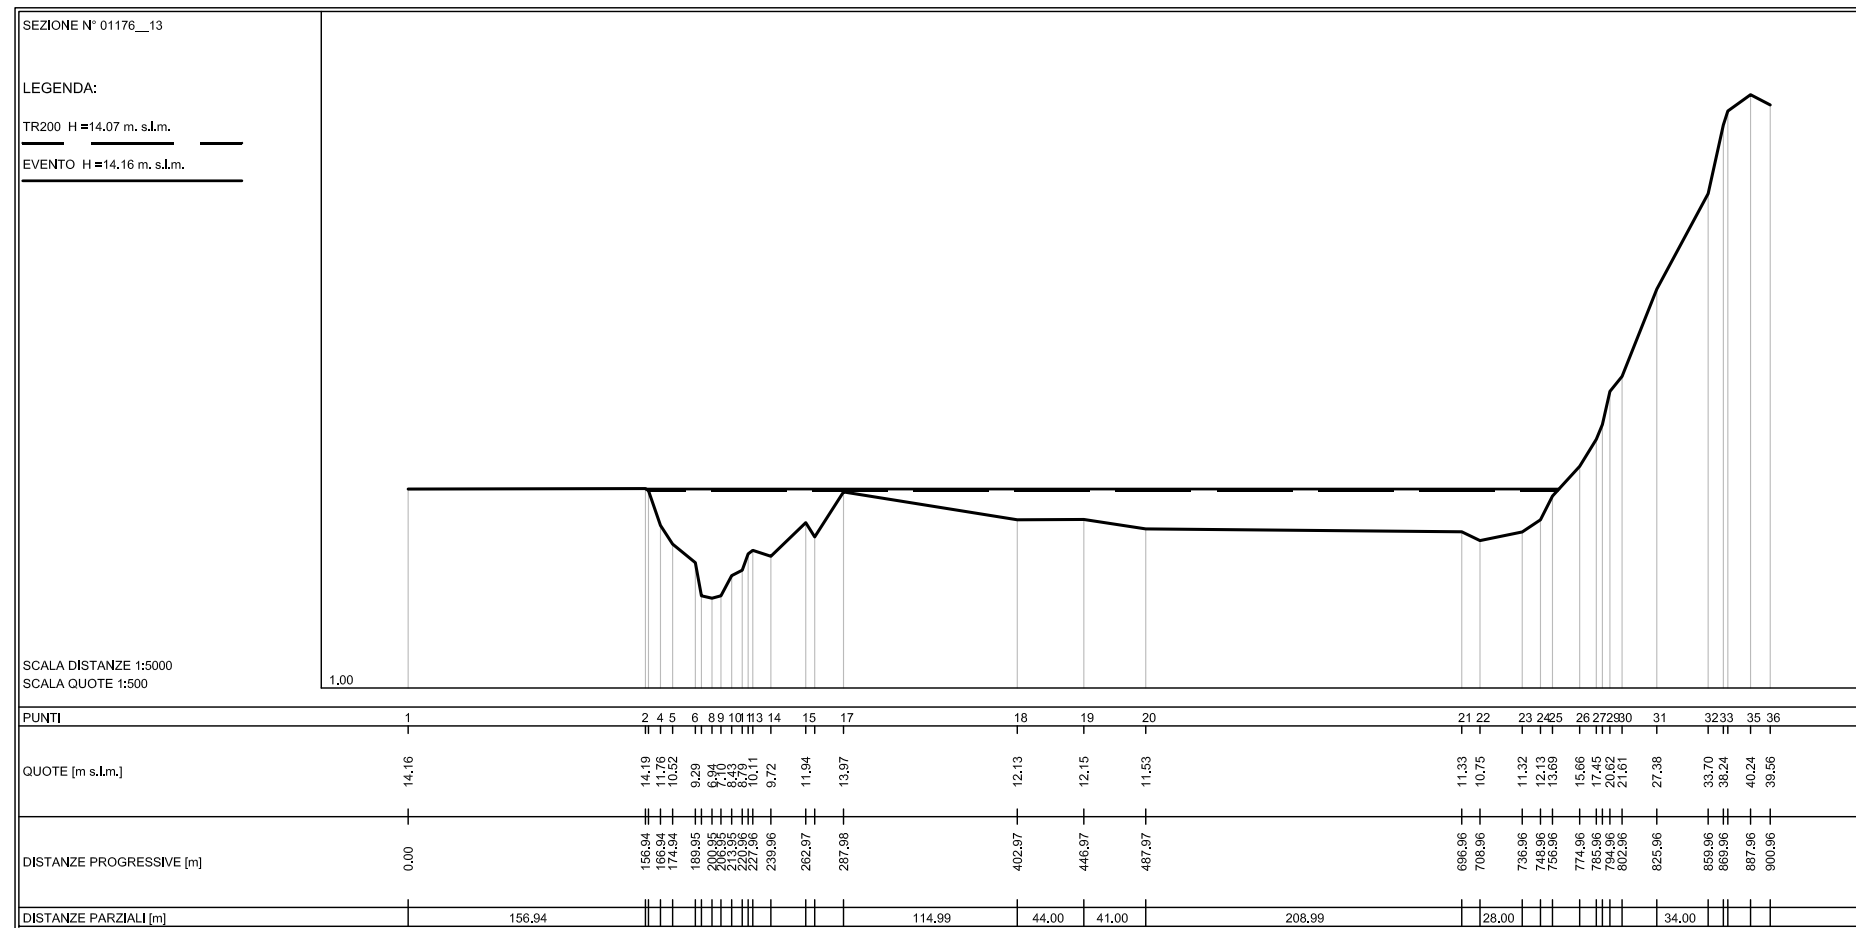


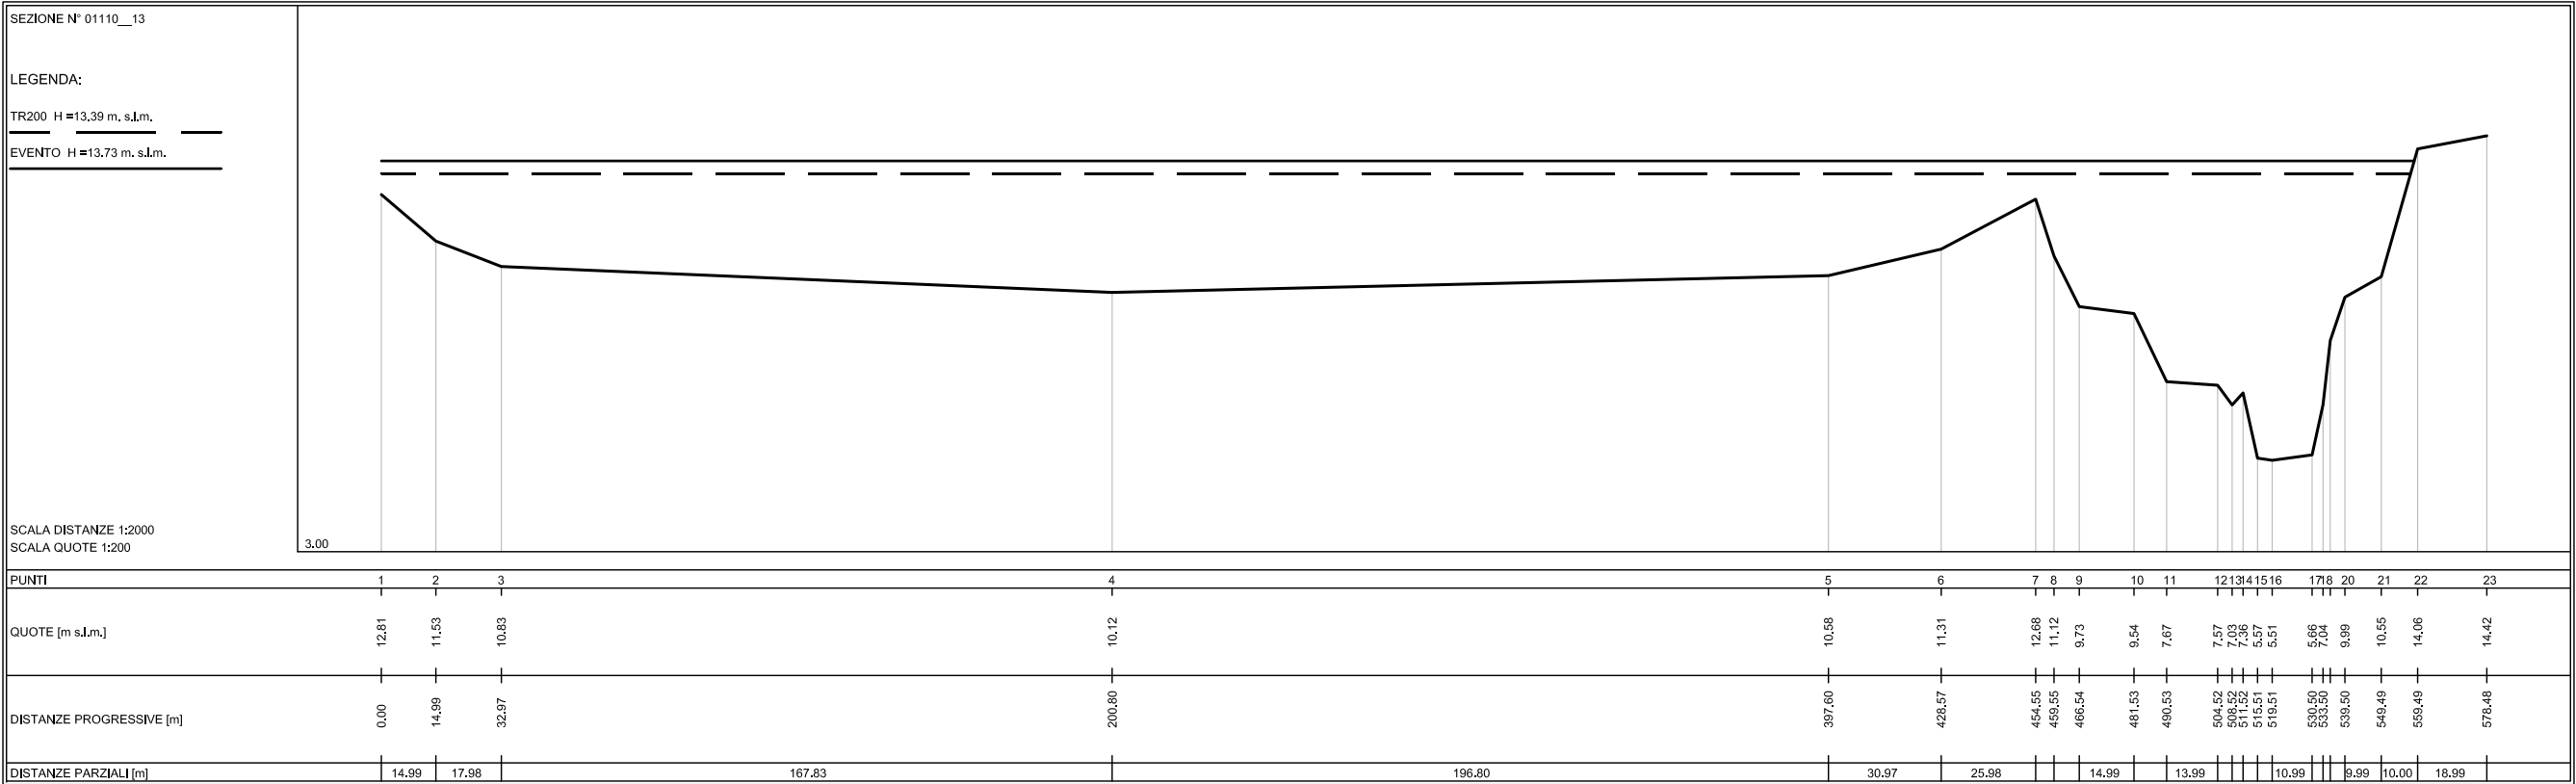
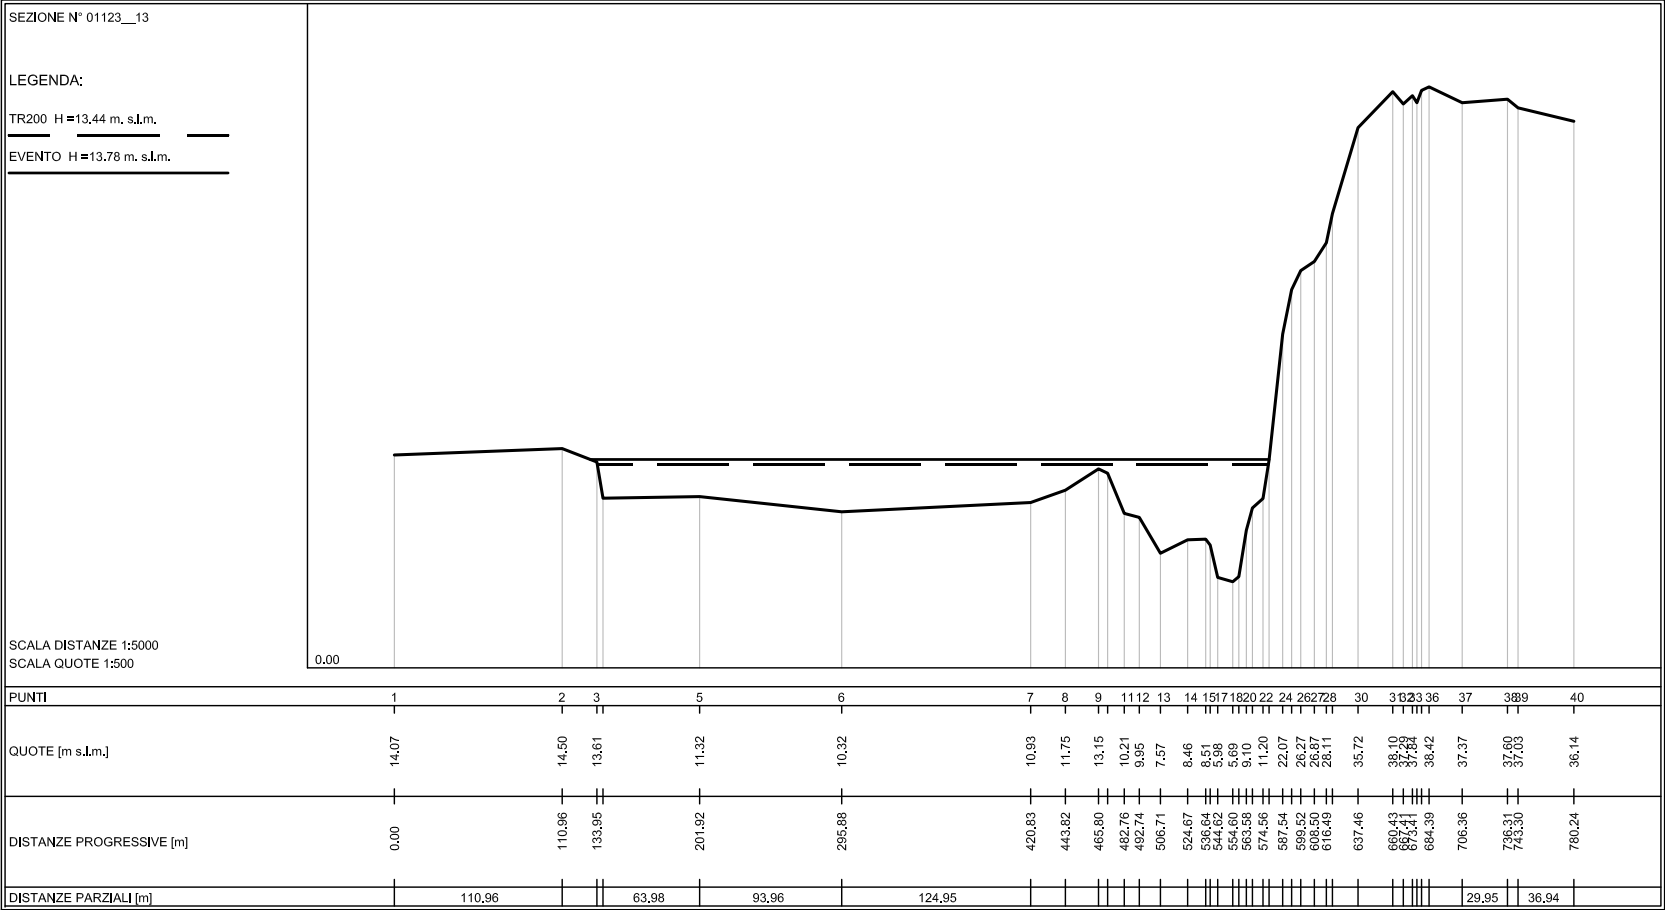


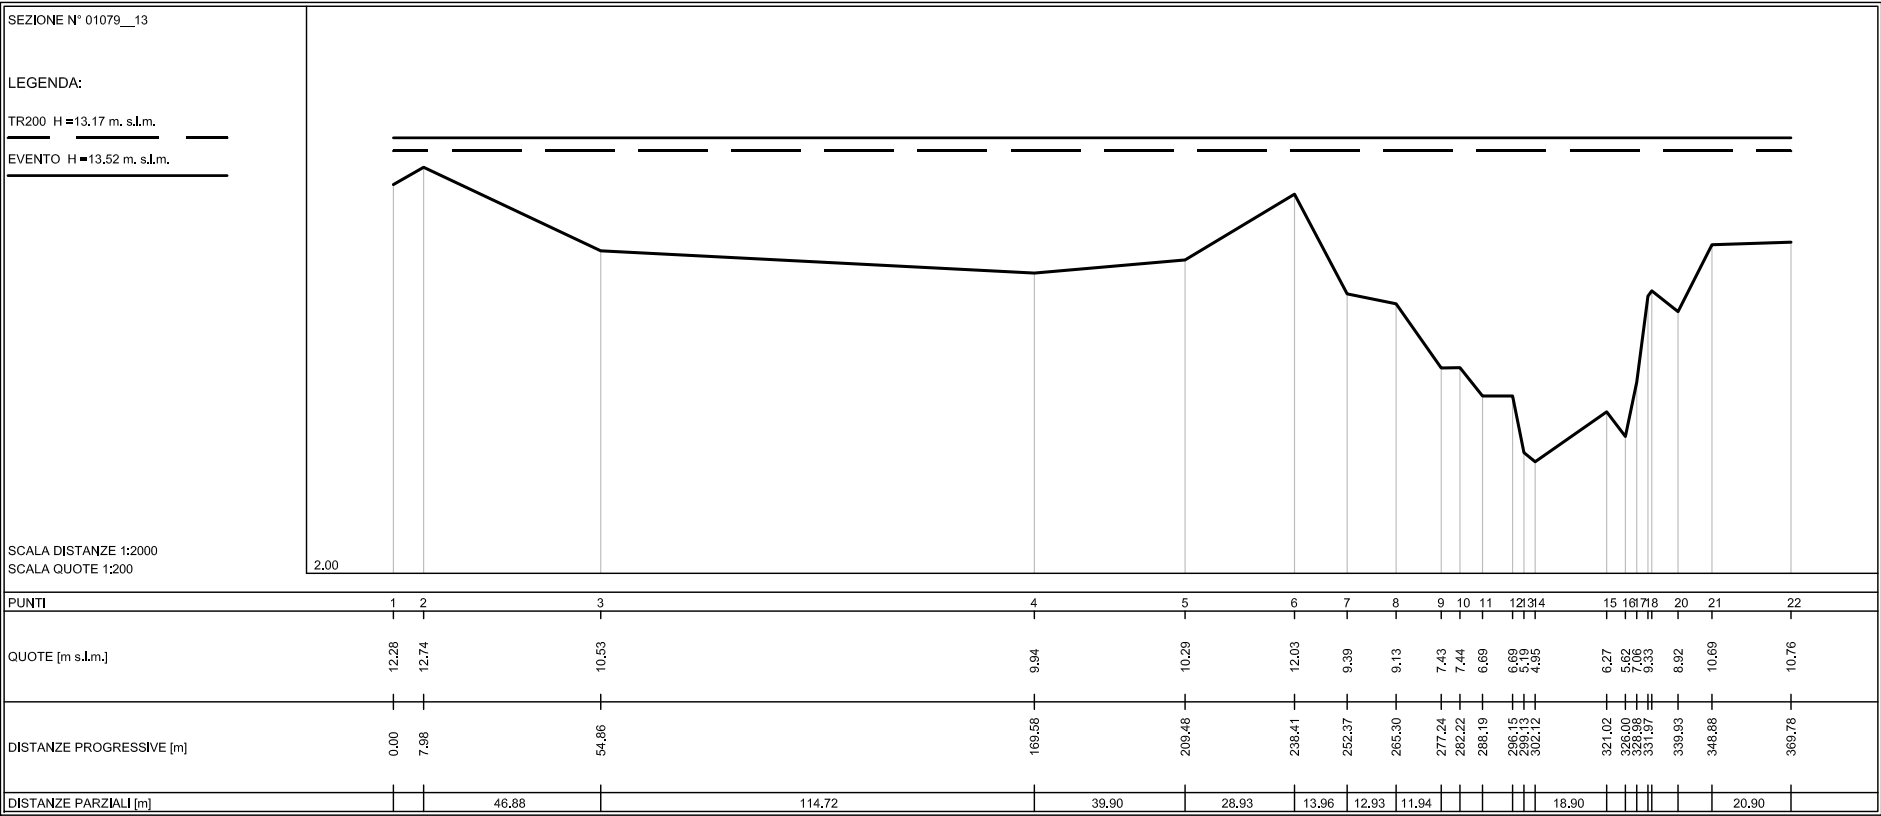
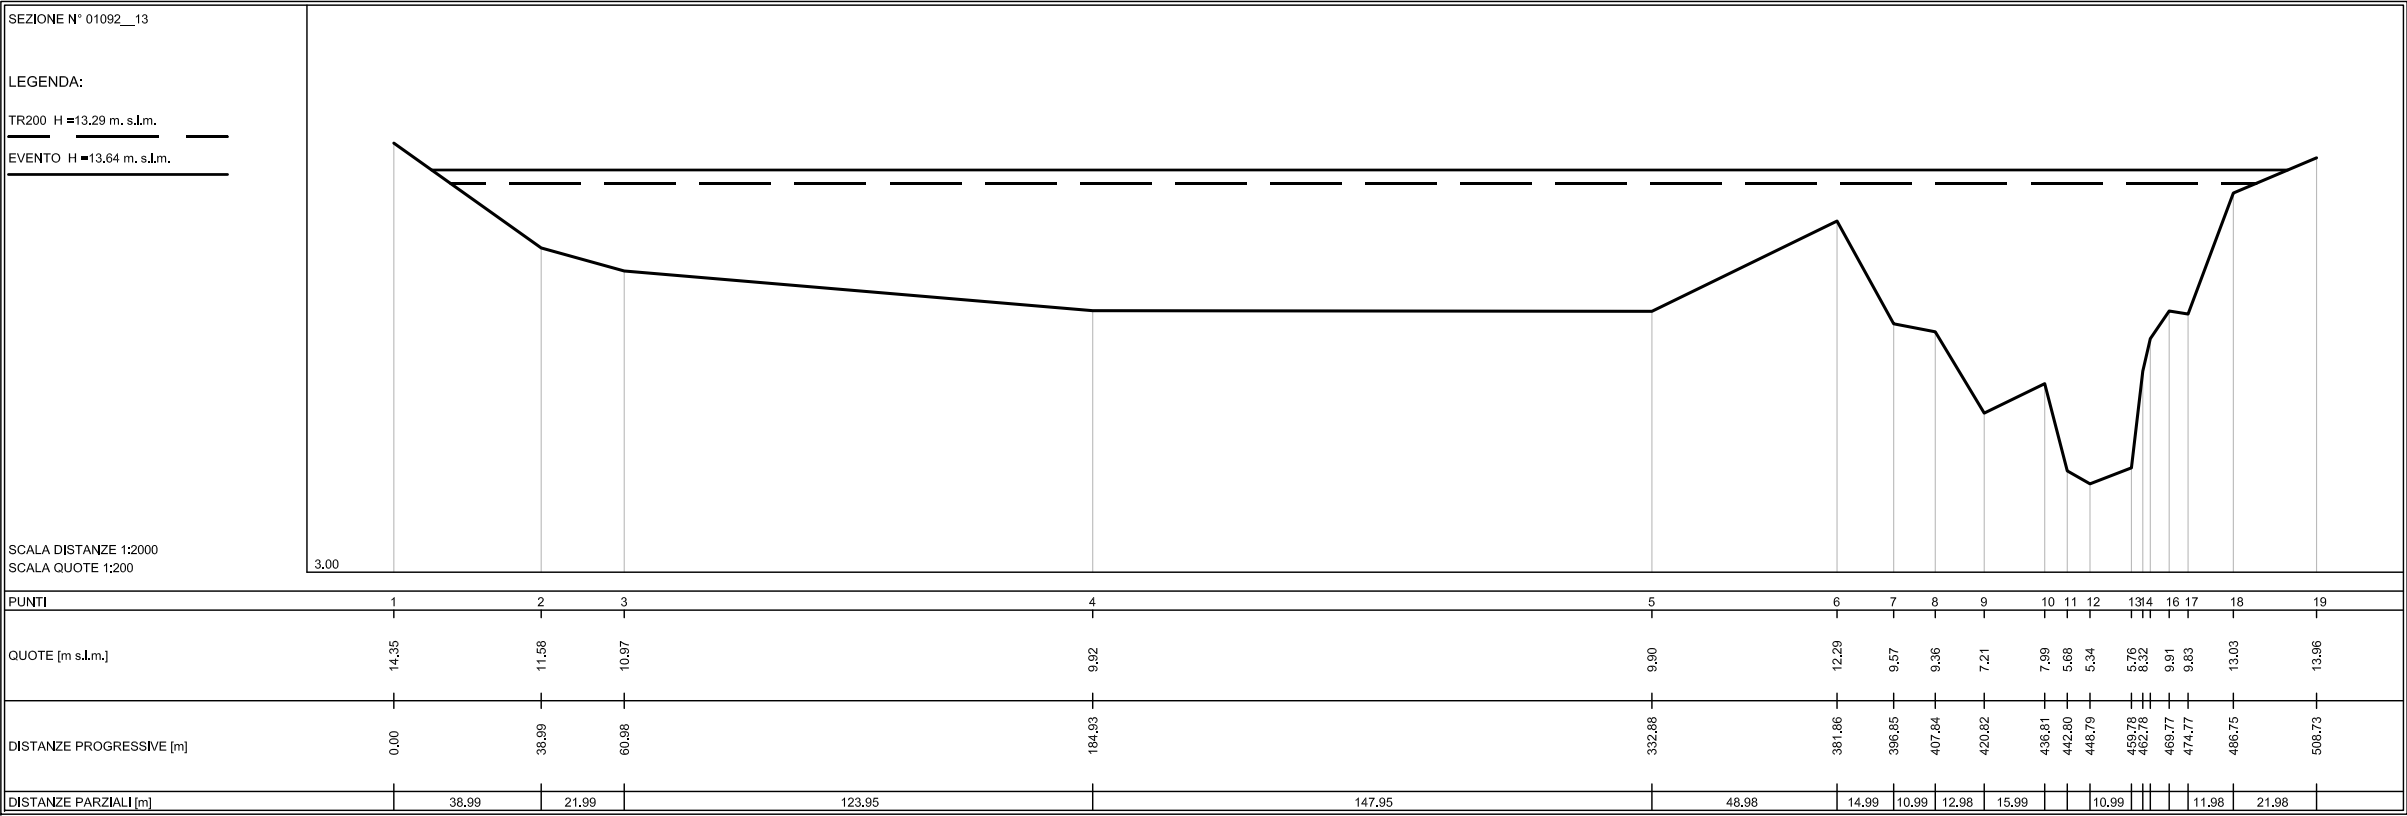


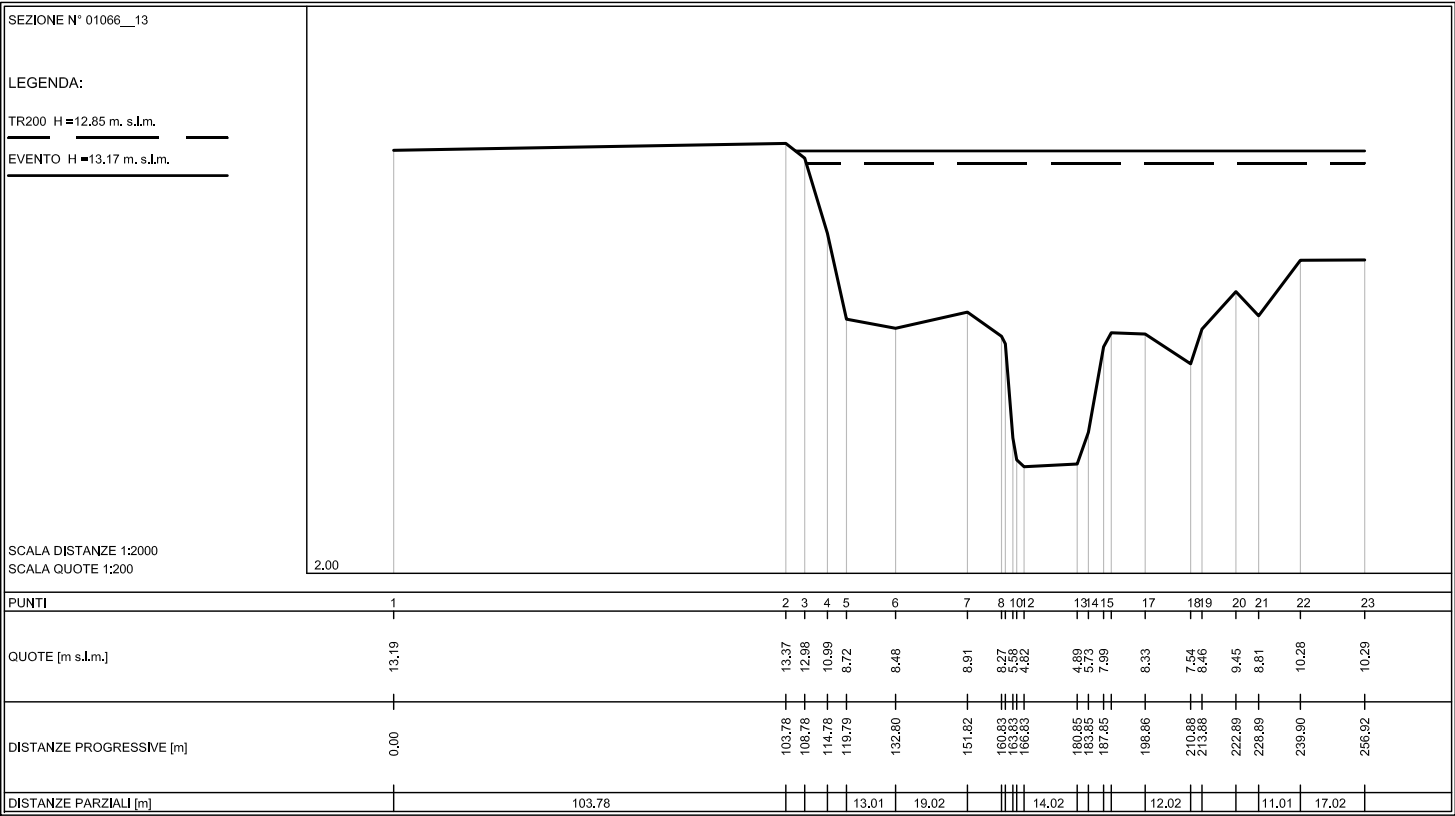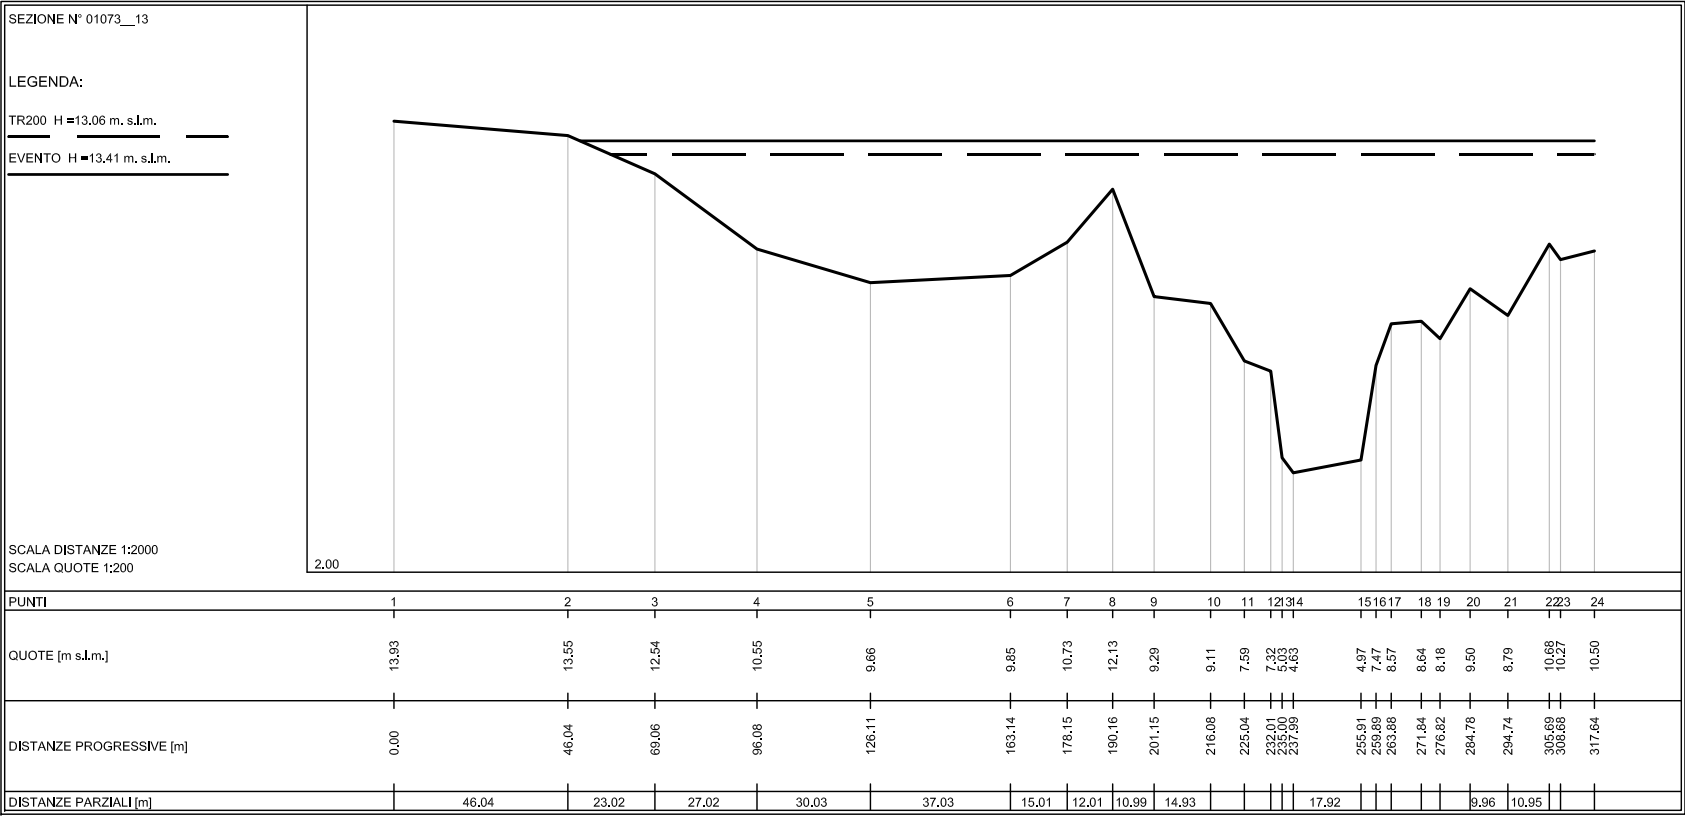


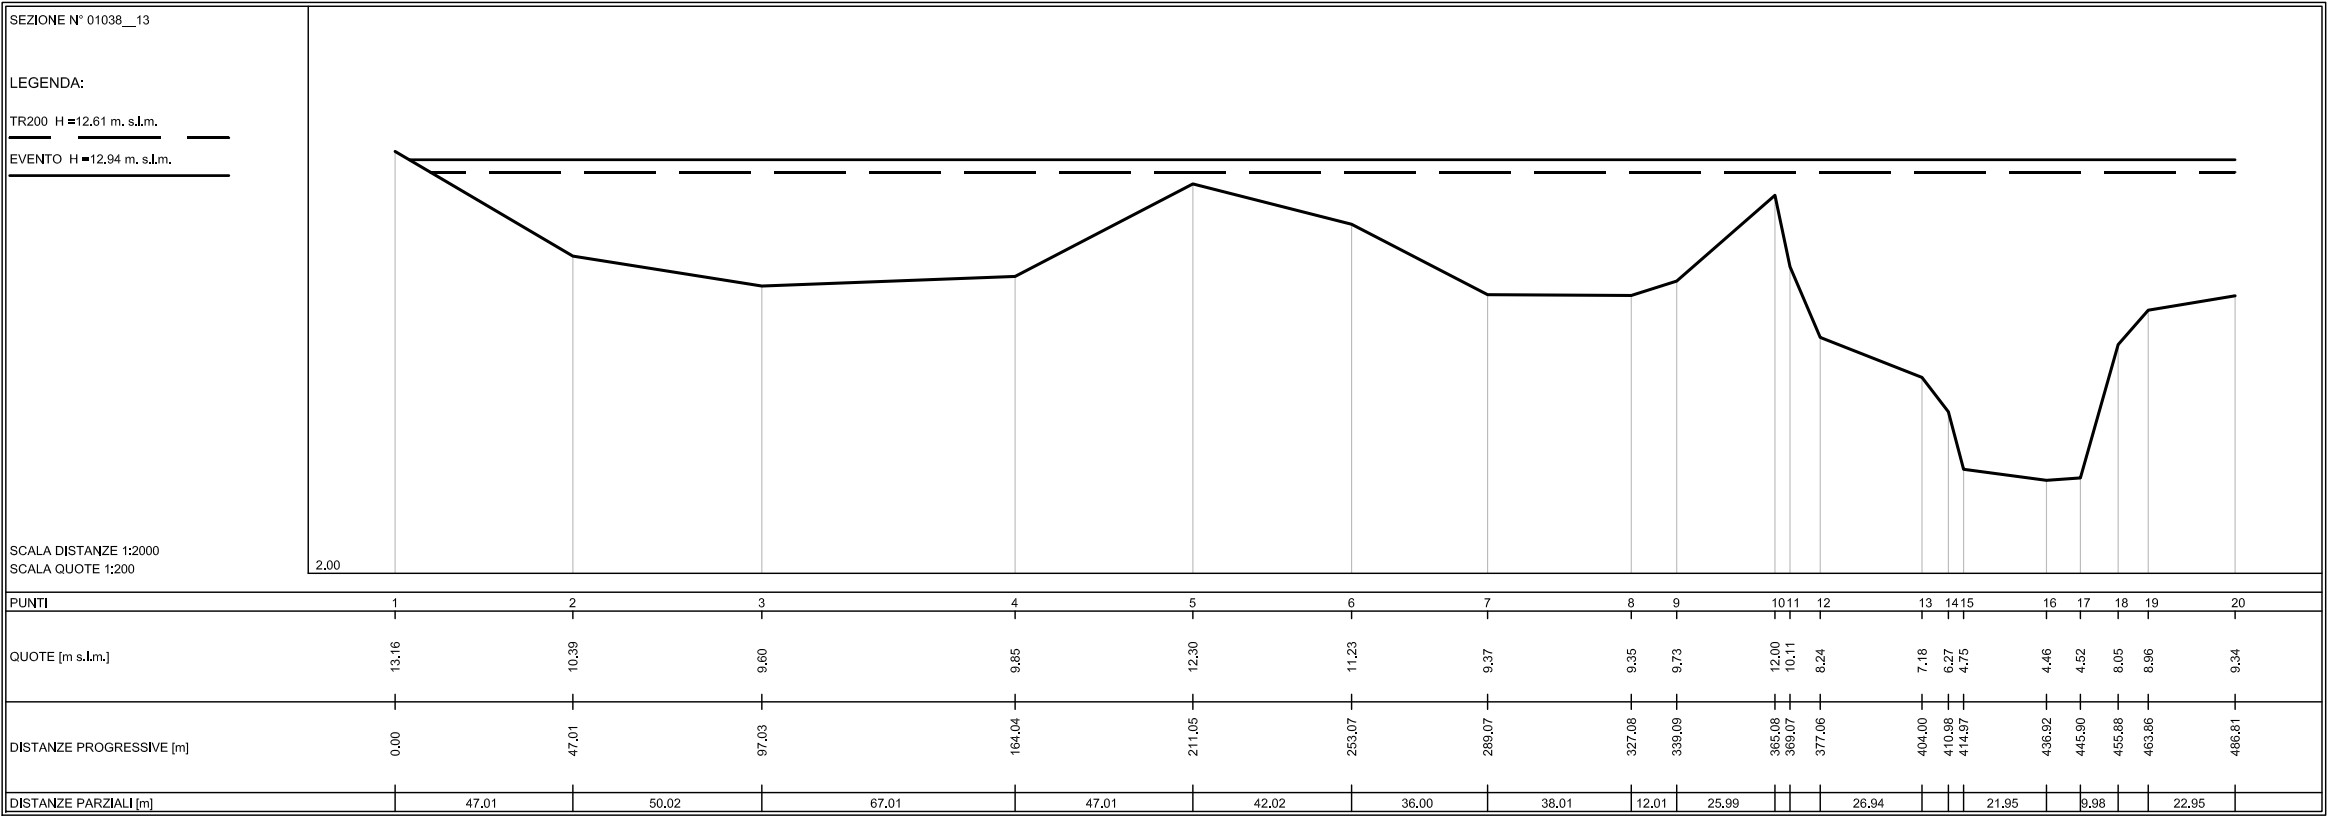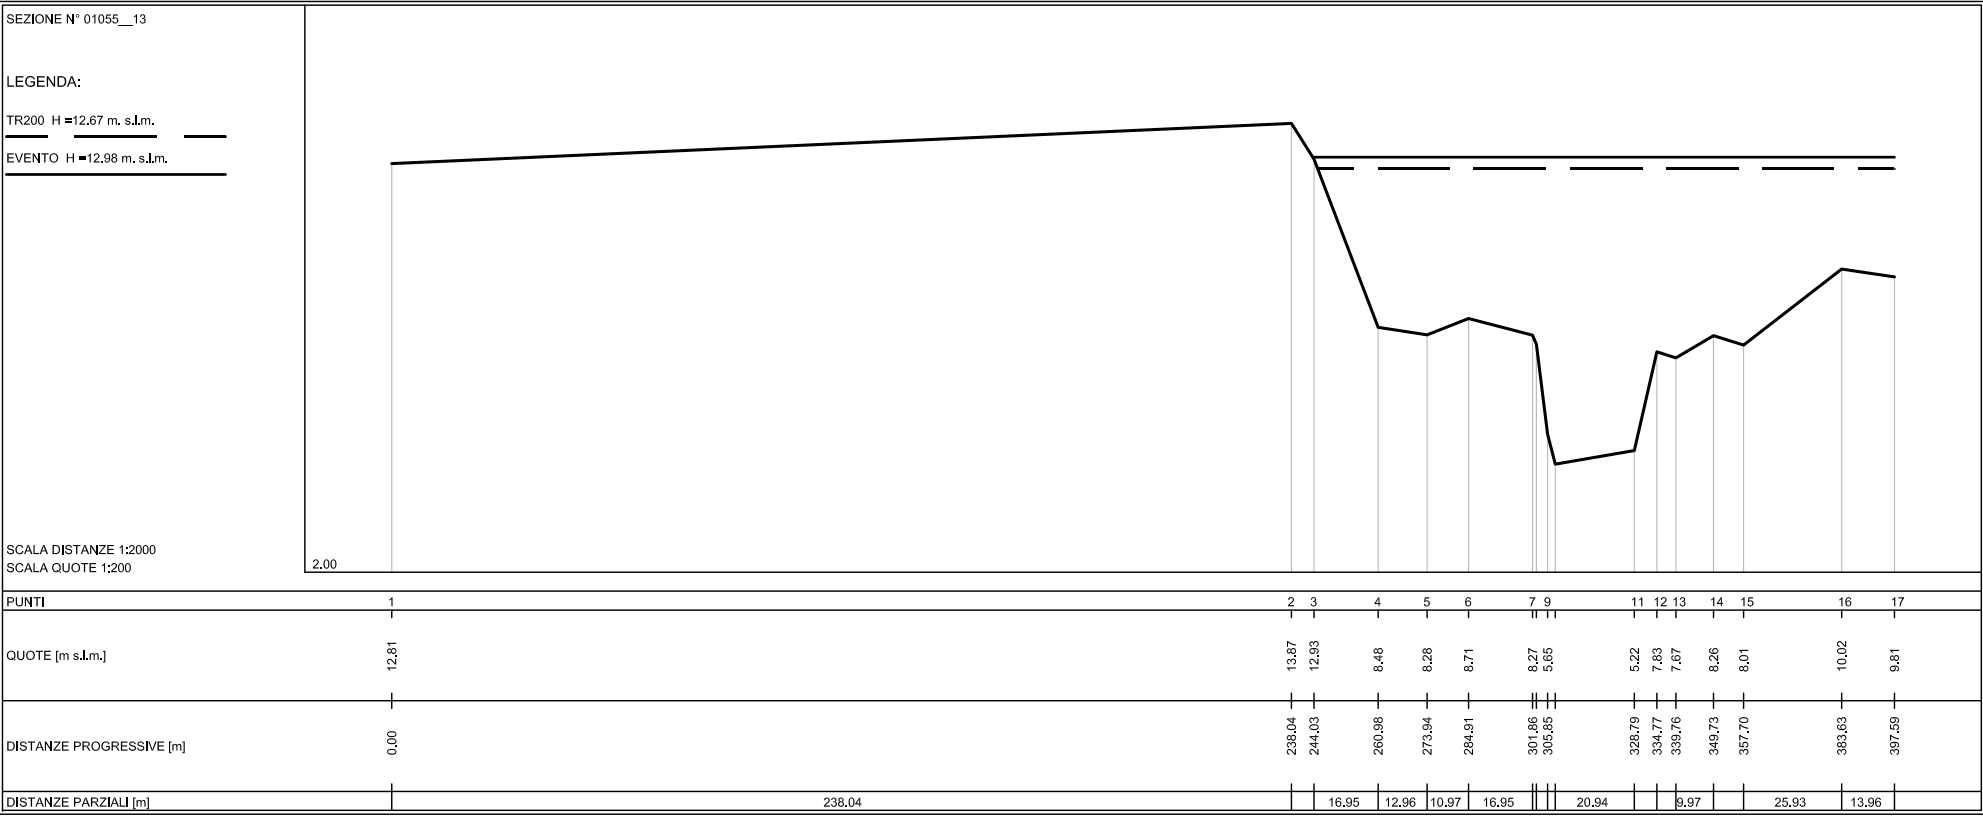

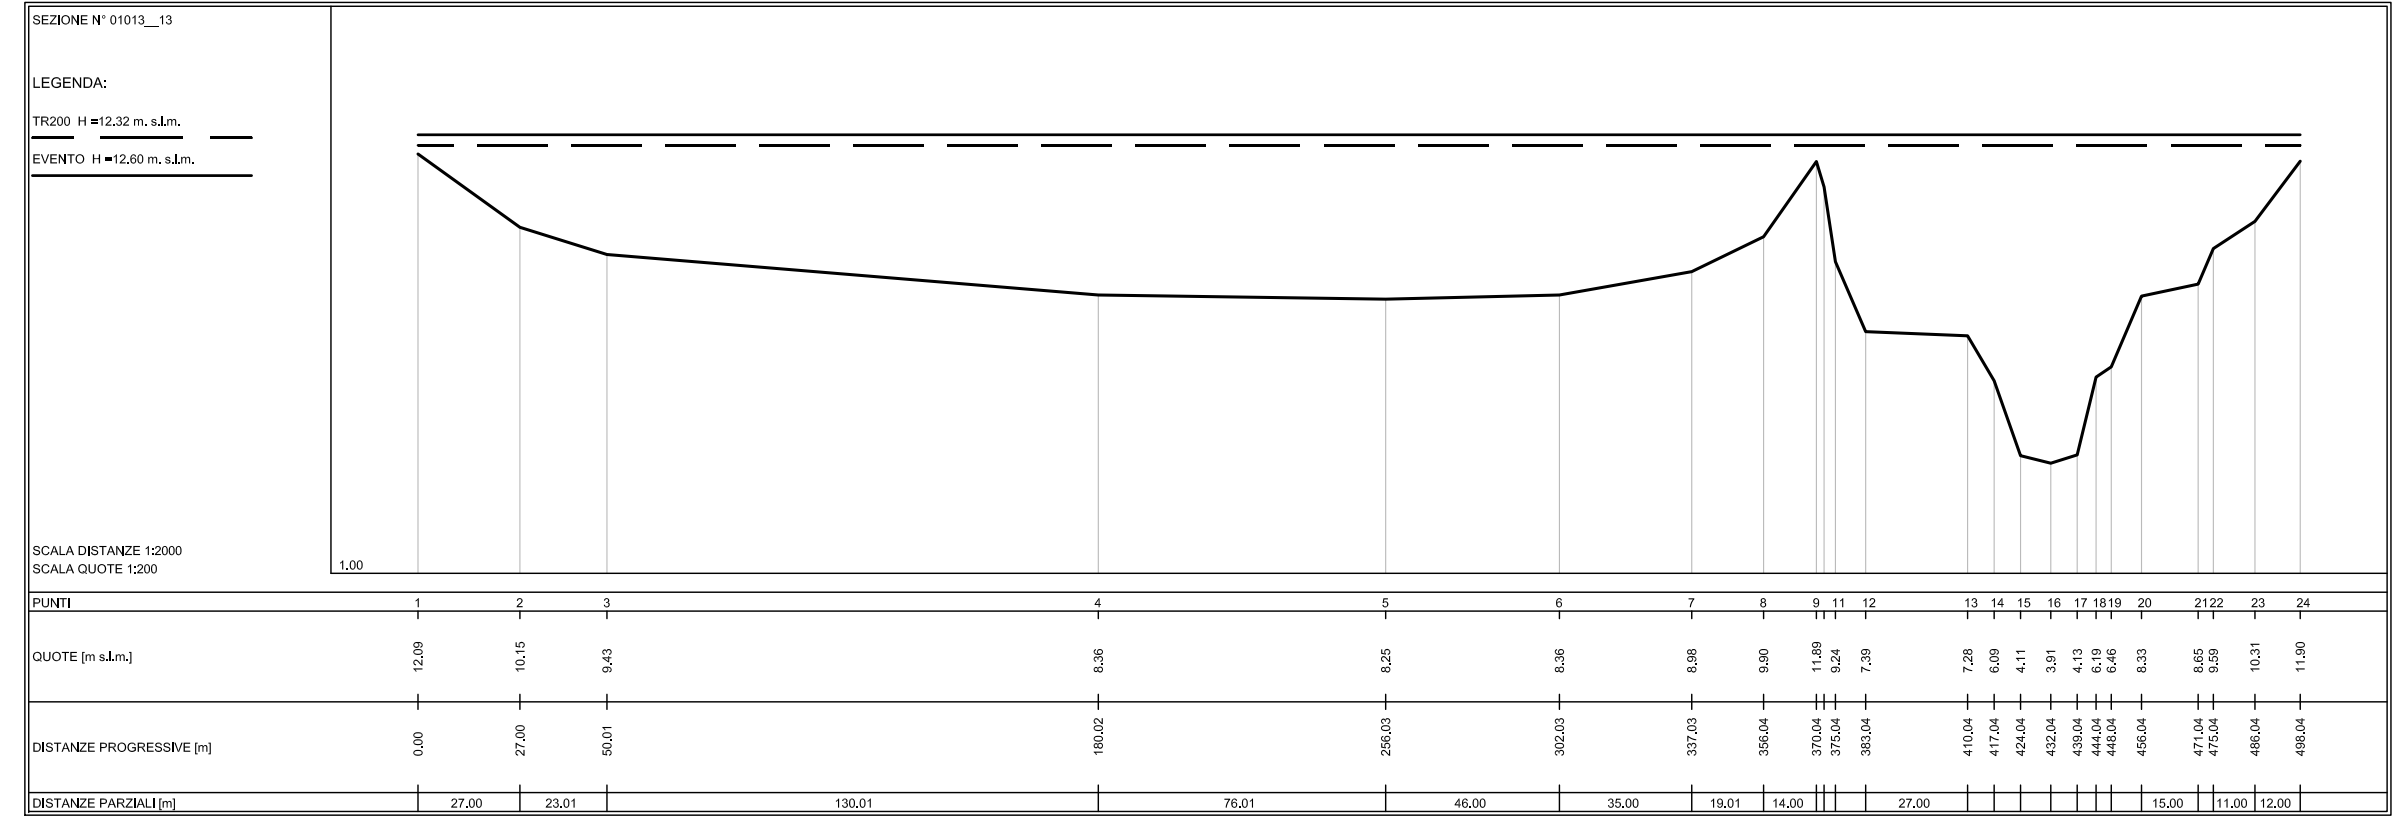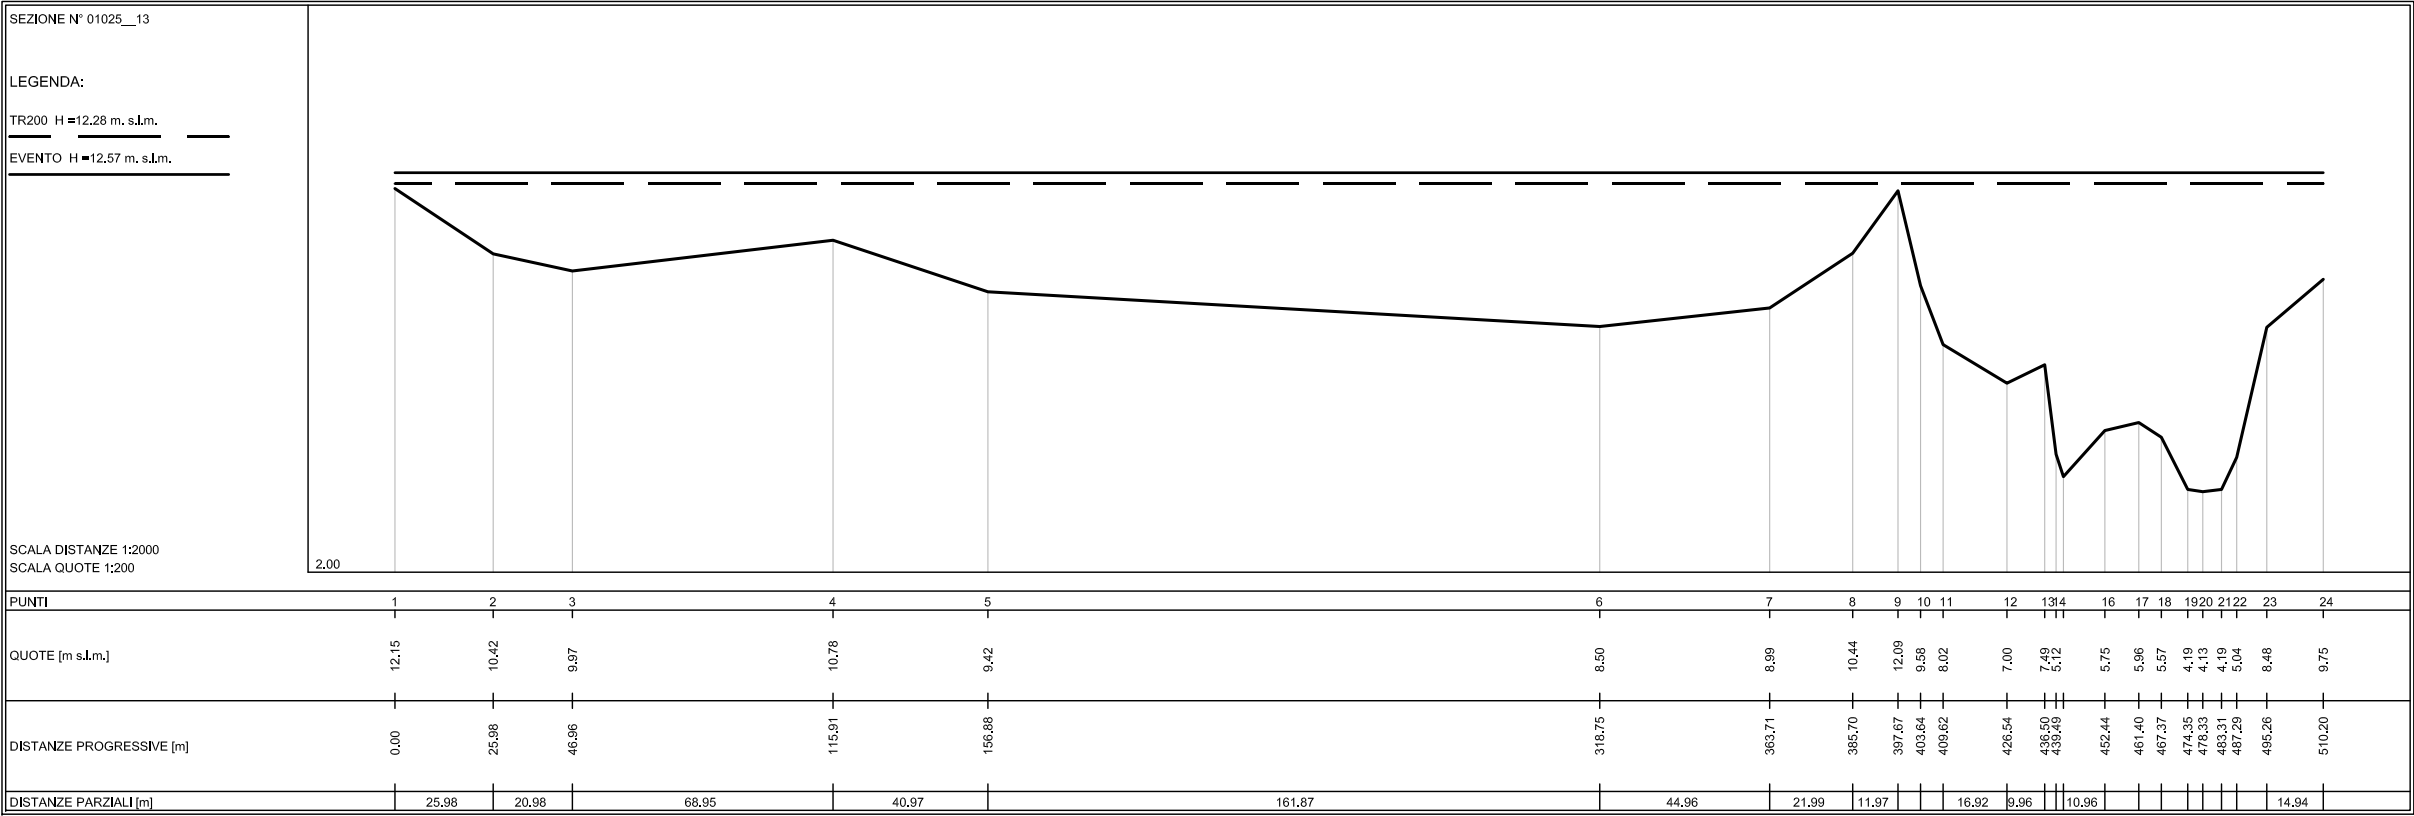

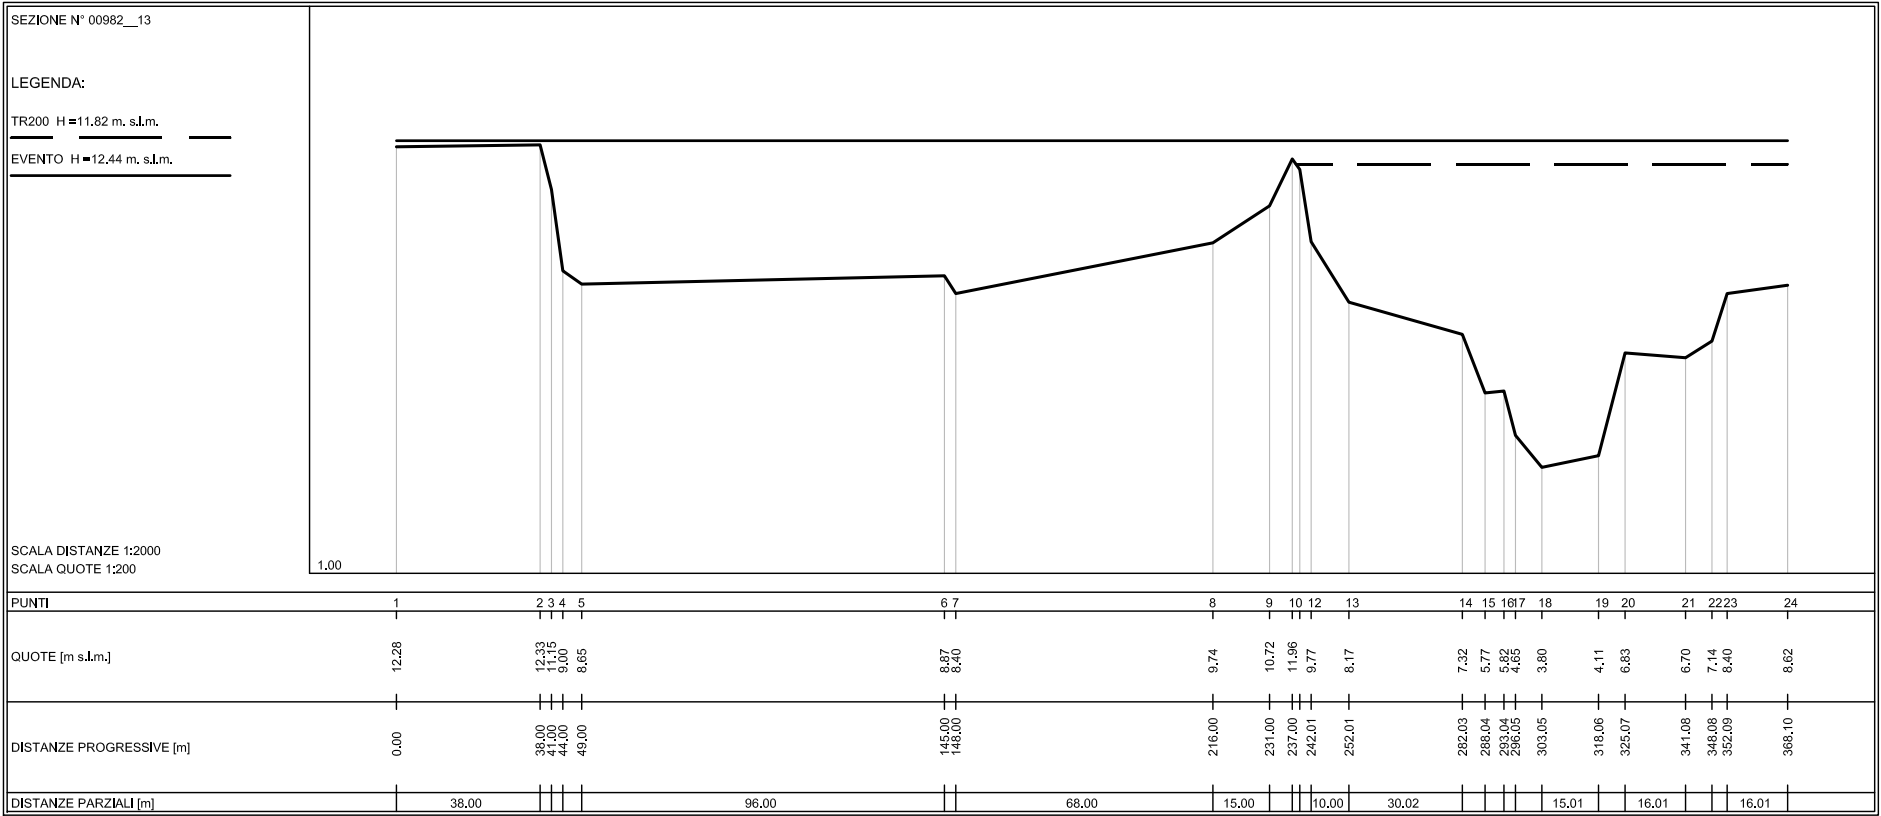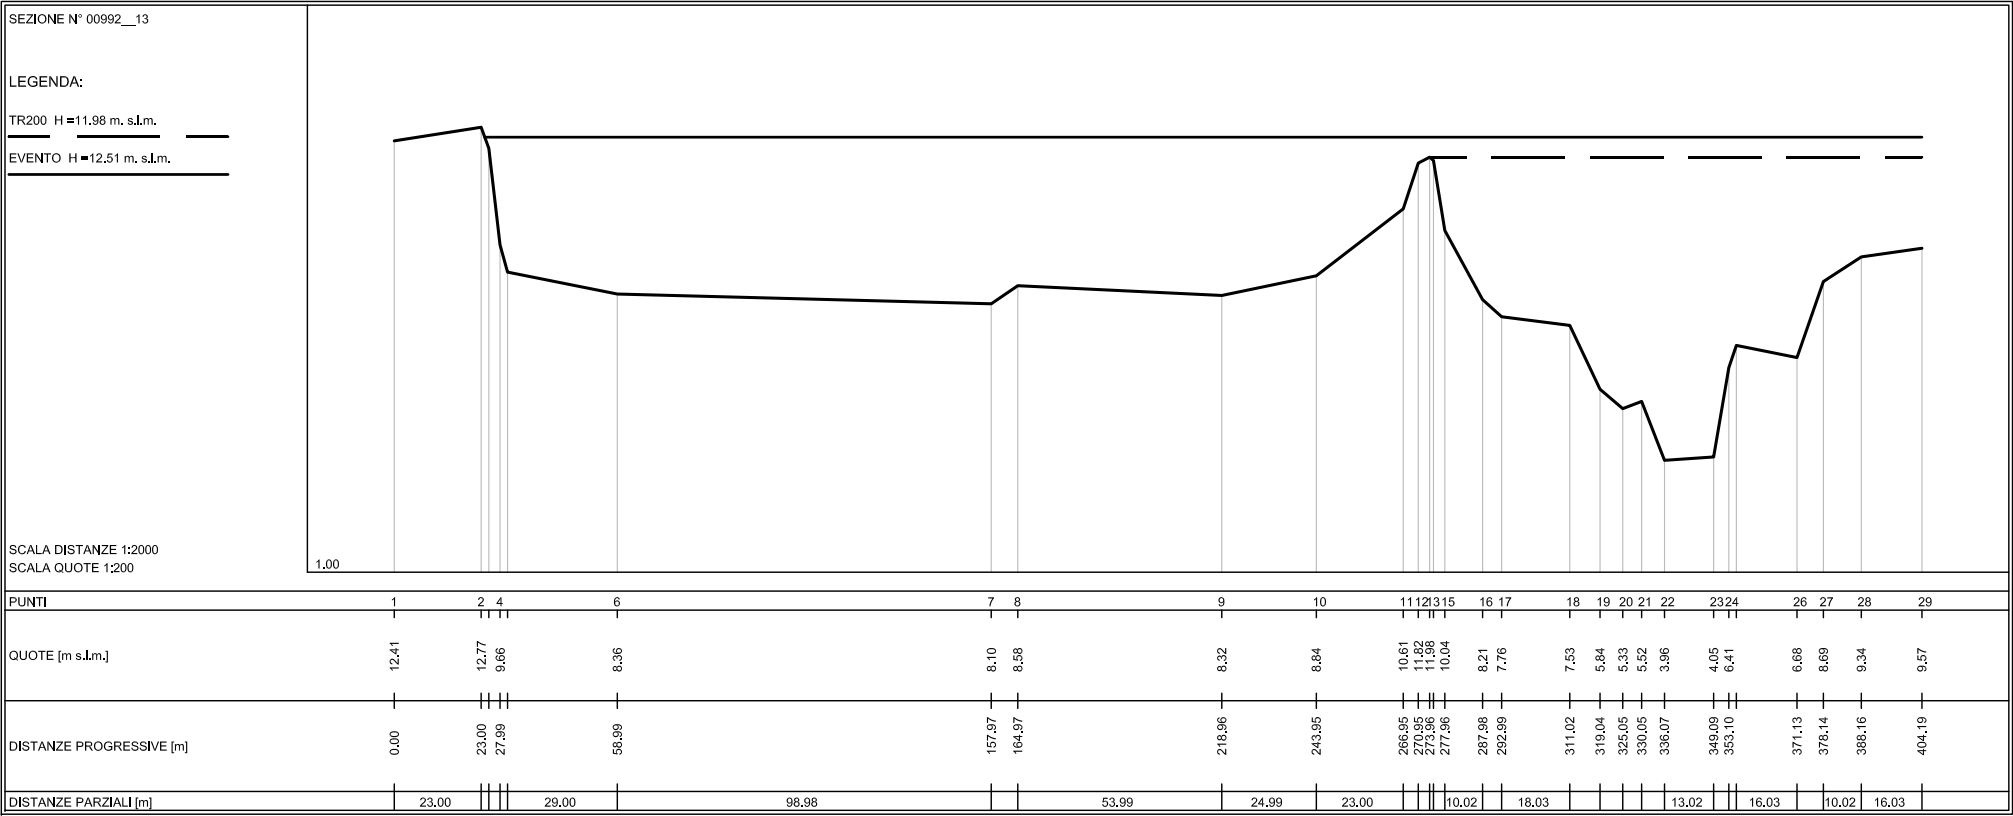

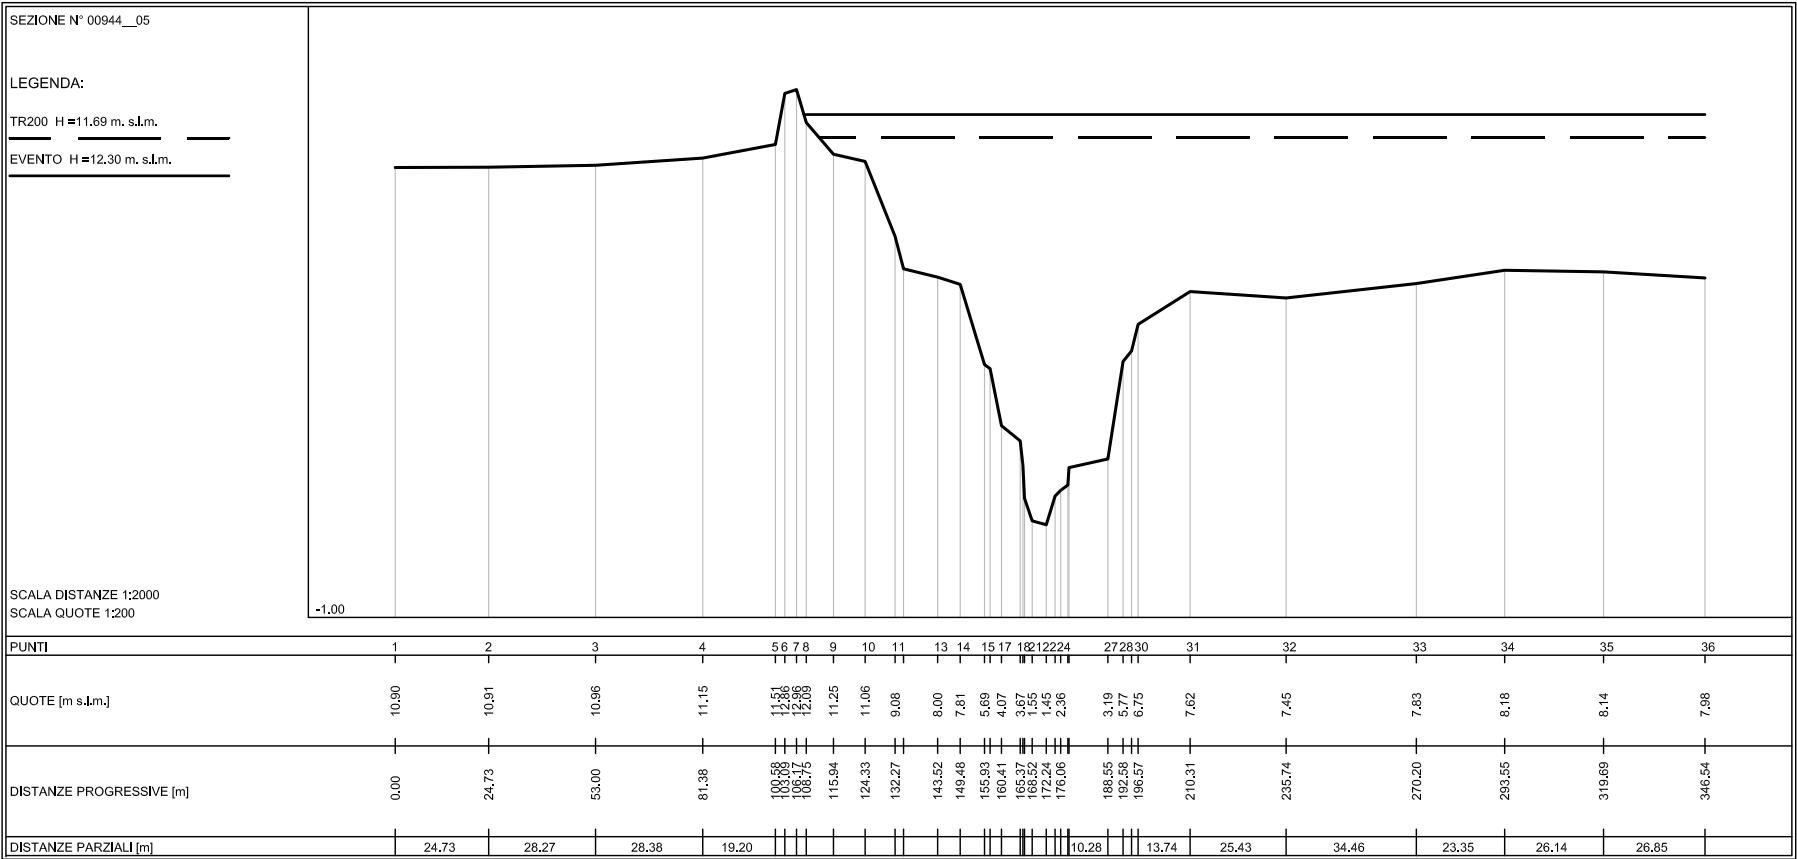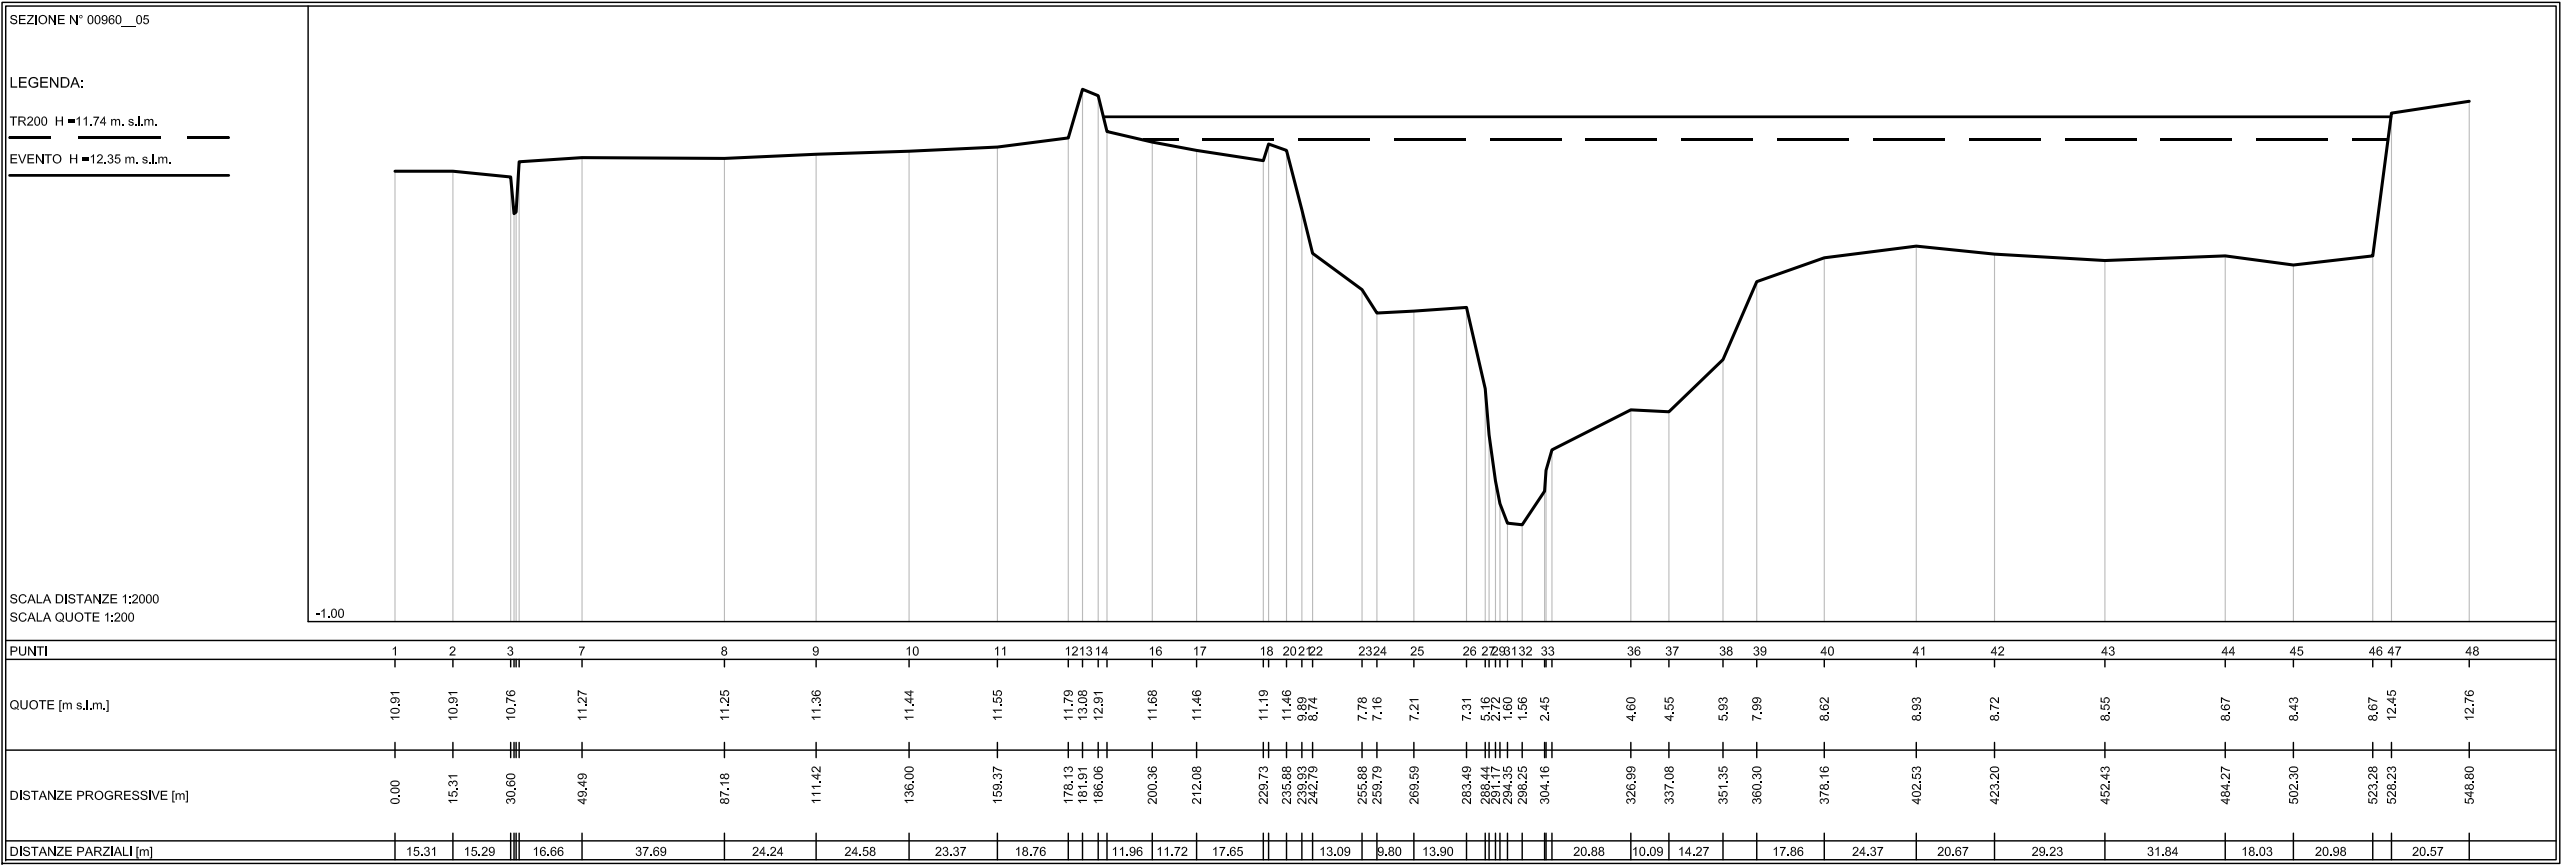


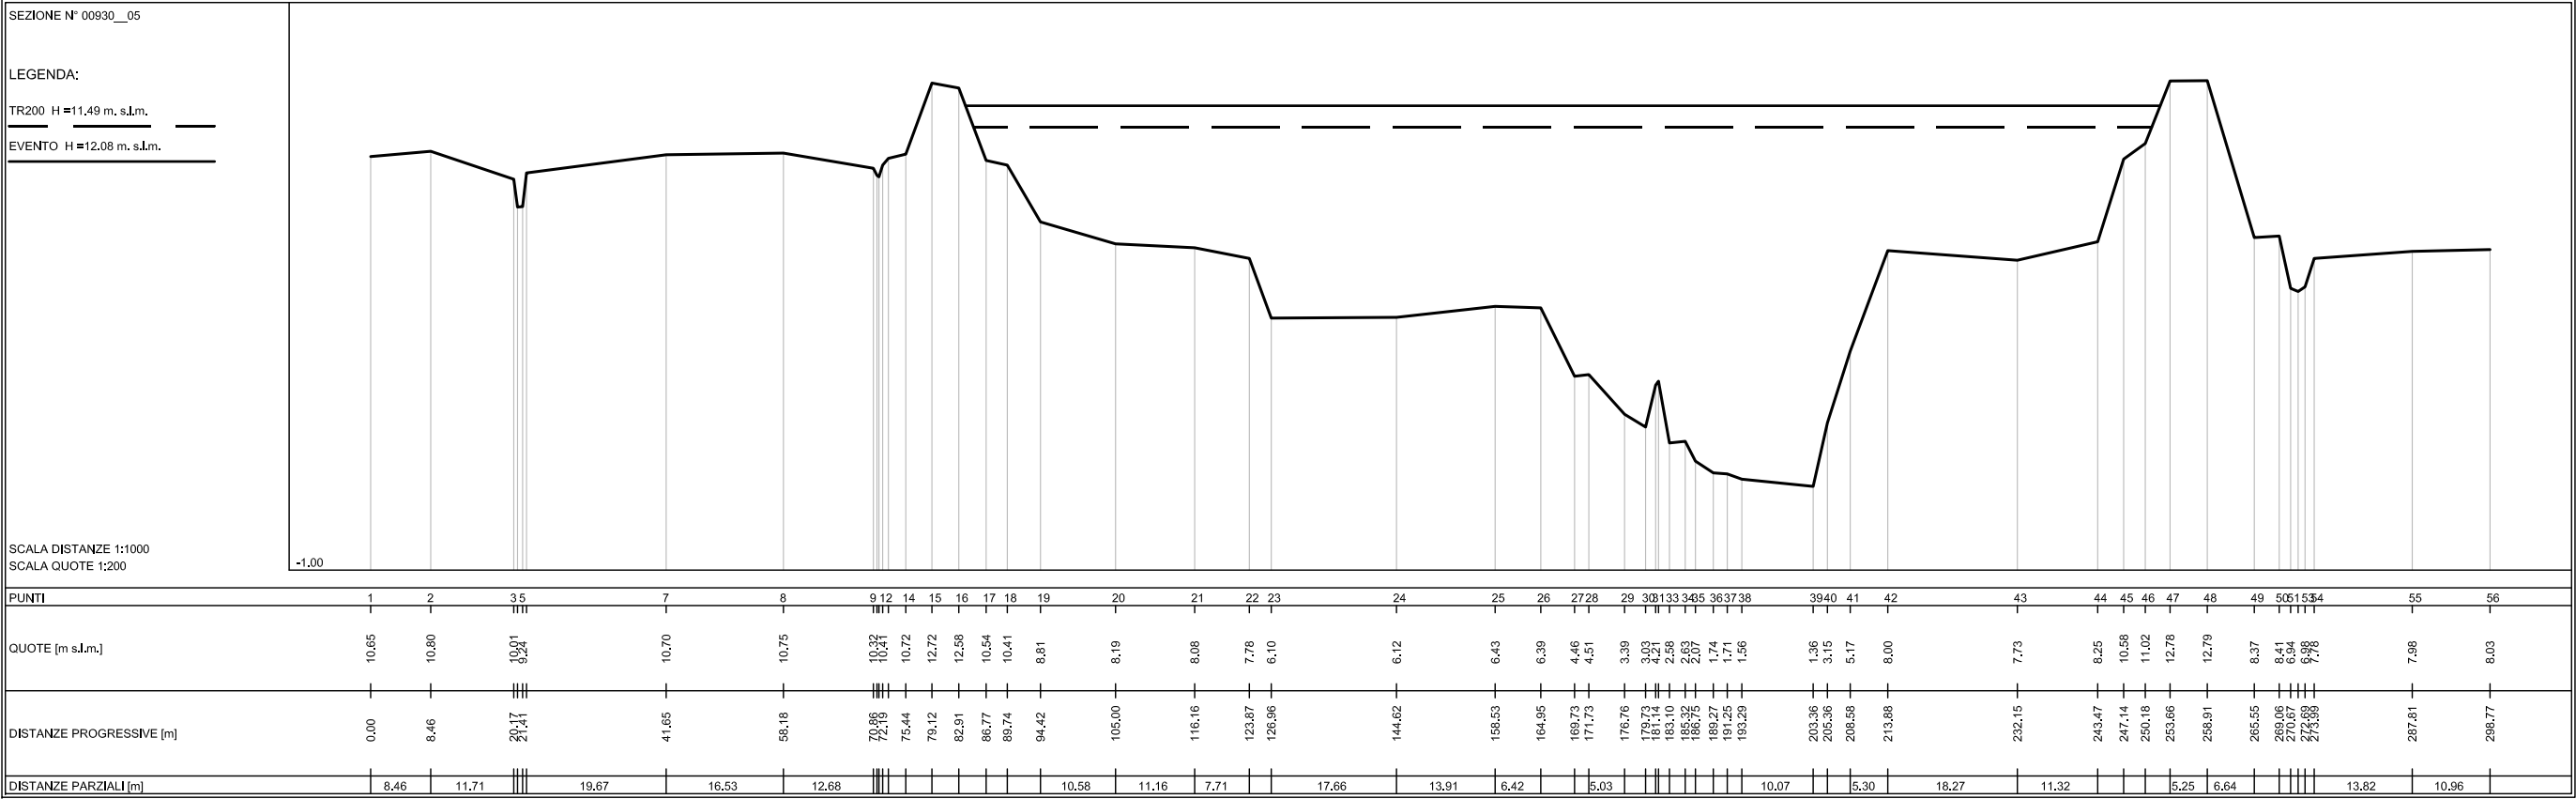




SEZIONE N° 00900__05



LEGENDA:



TR200 H=11,12 m. s.l.m.



EVENTO H=11,71 m. s.l.m.

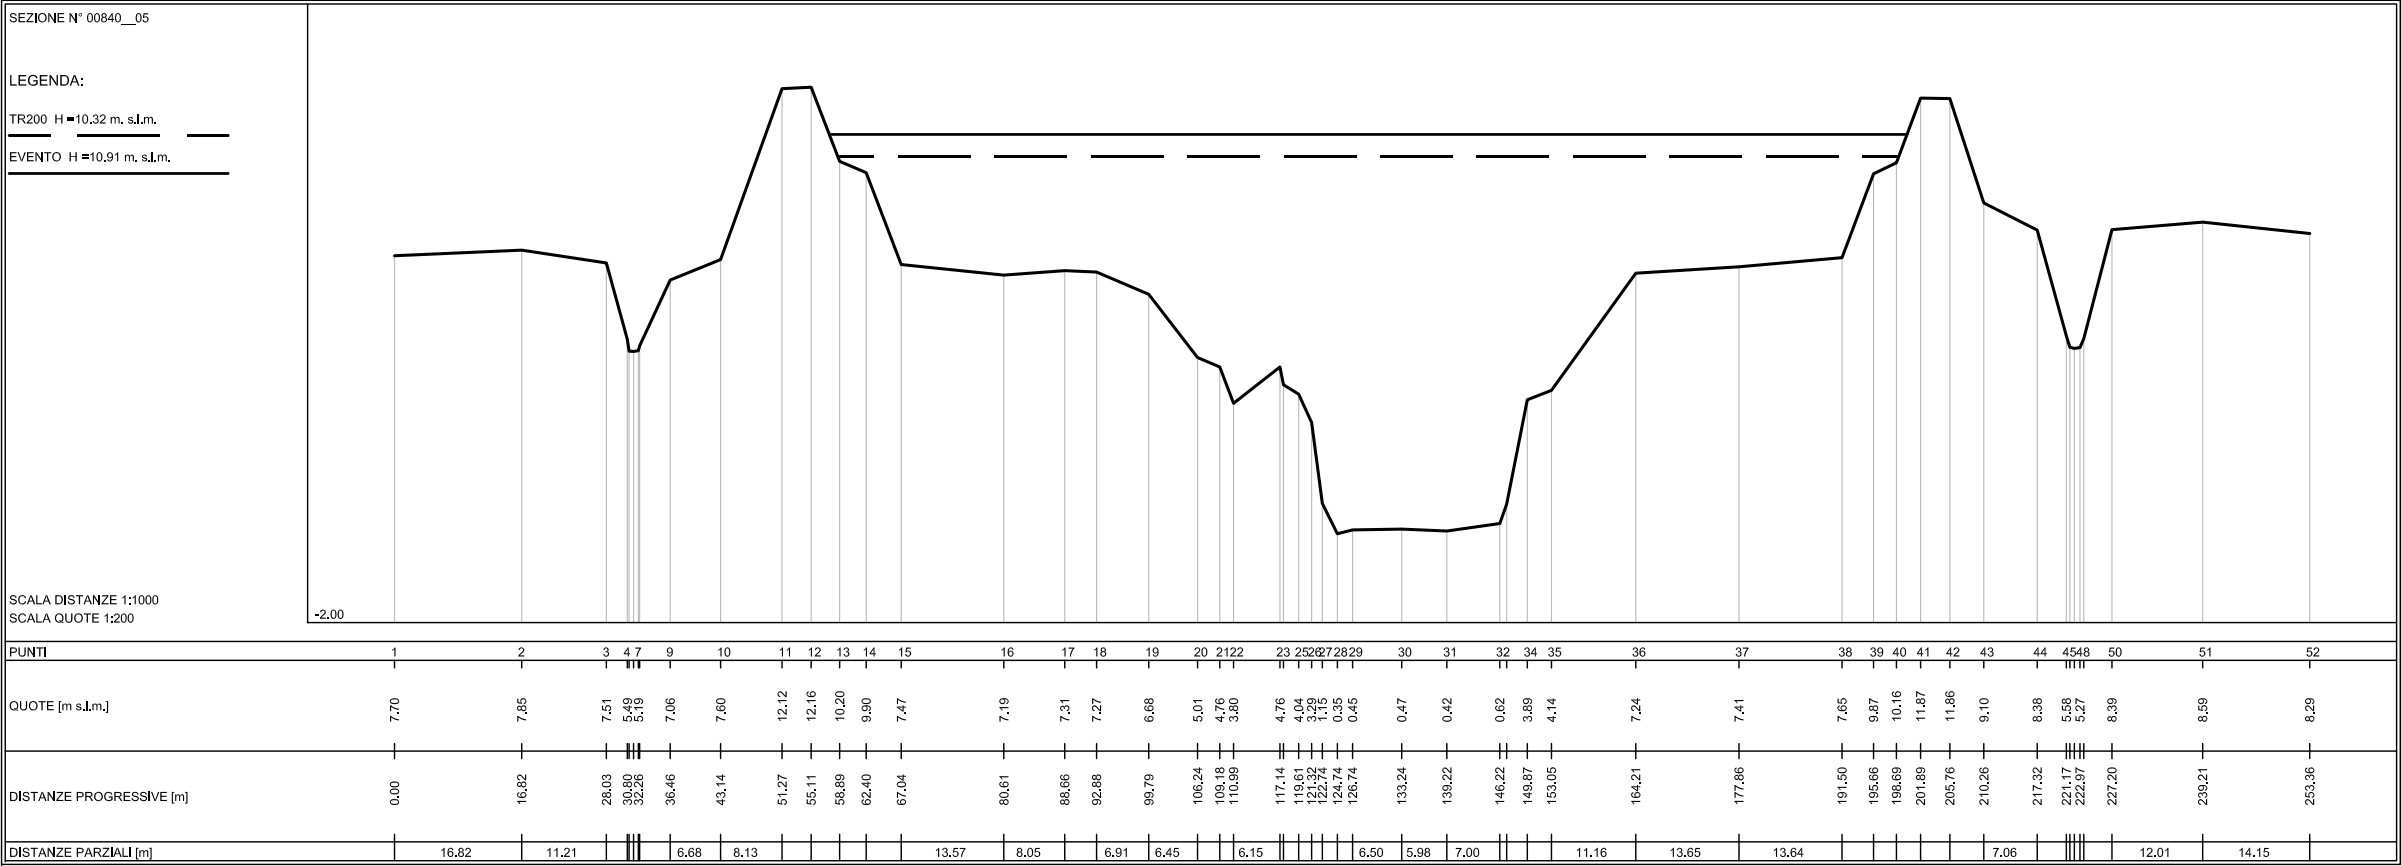
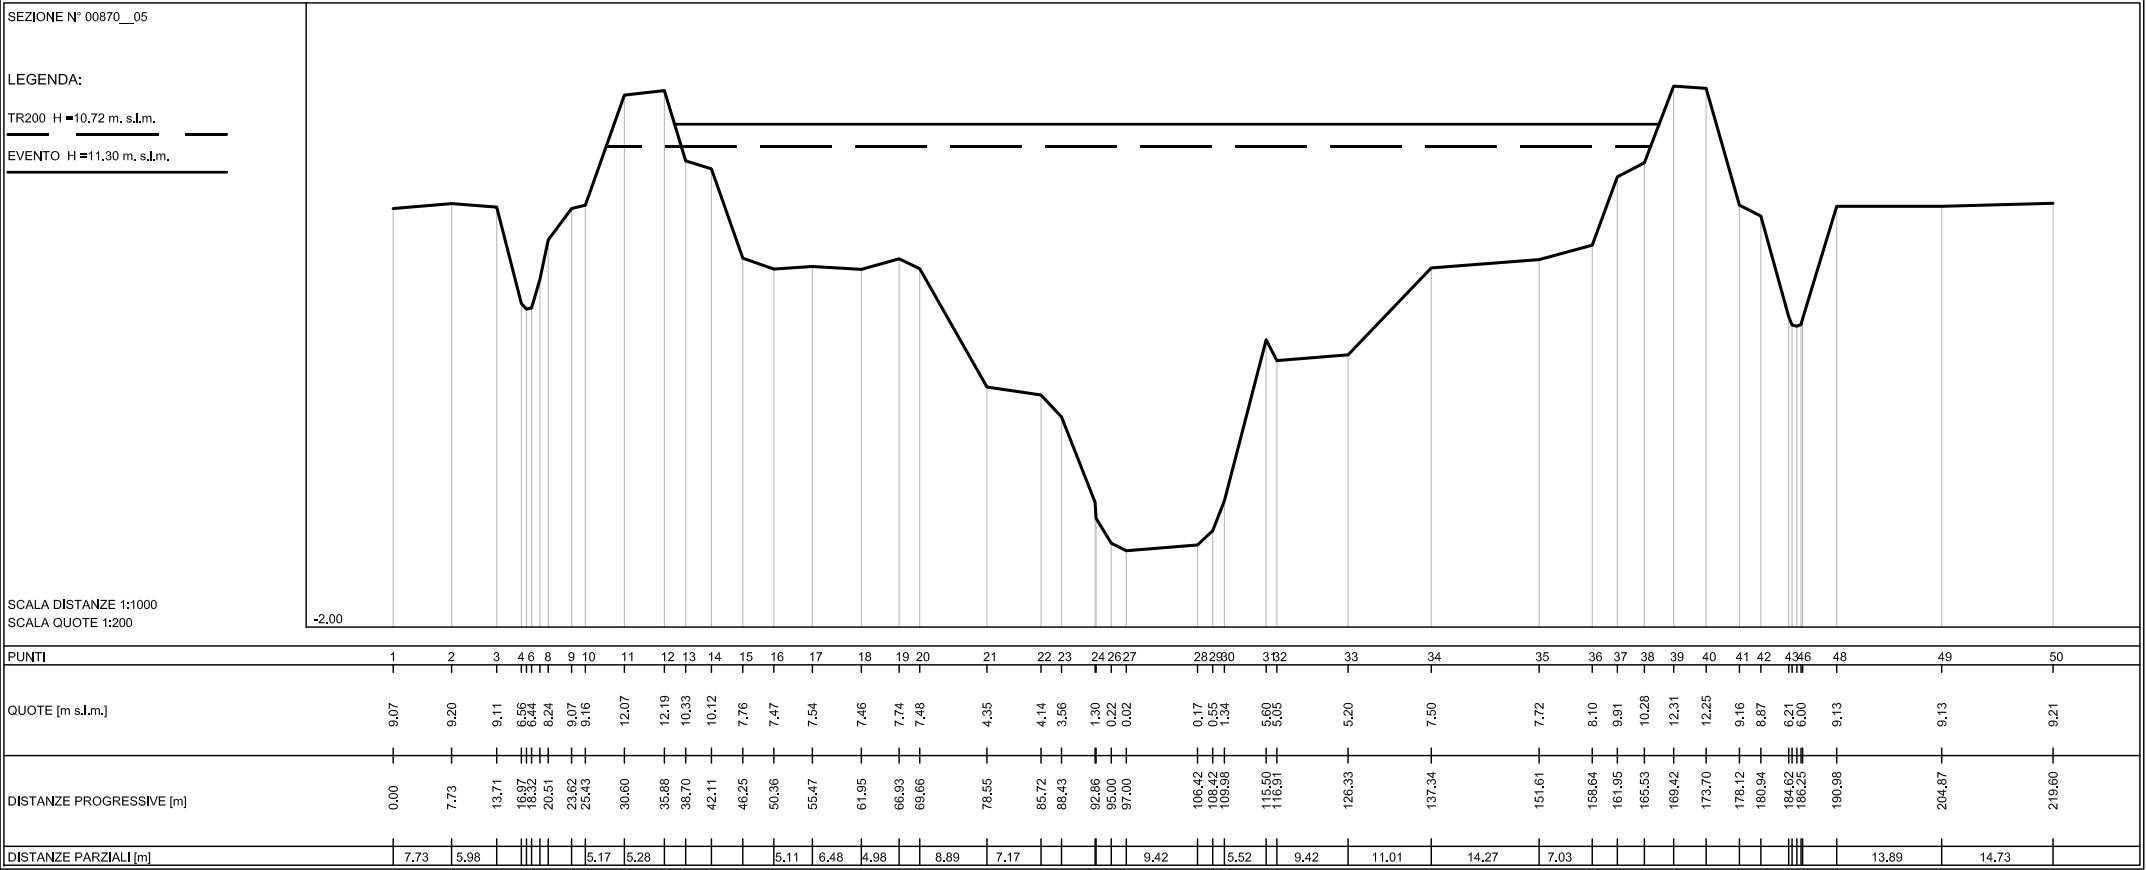


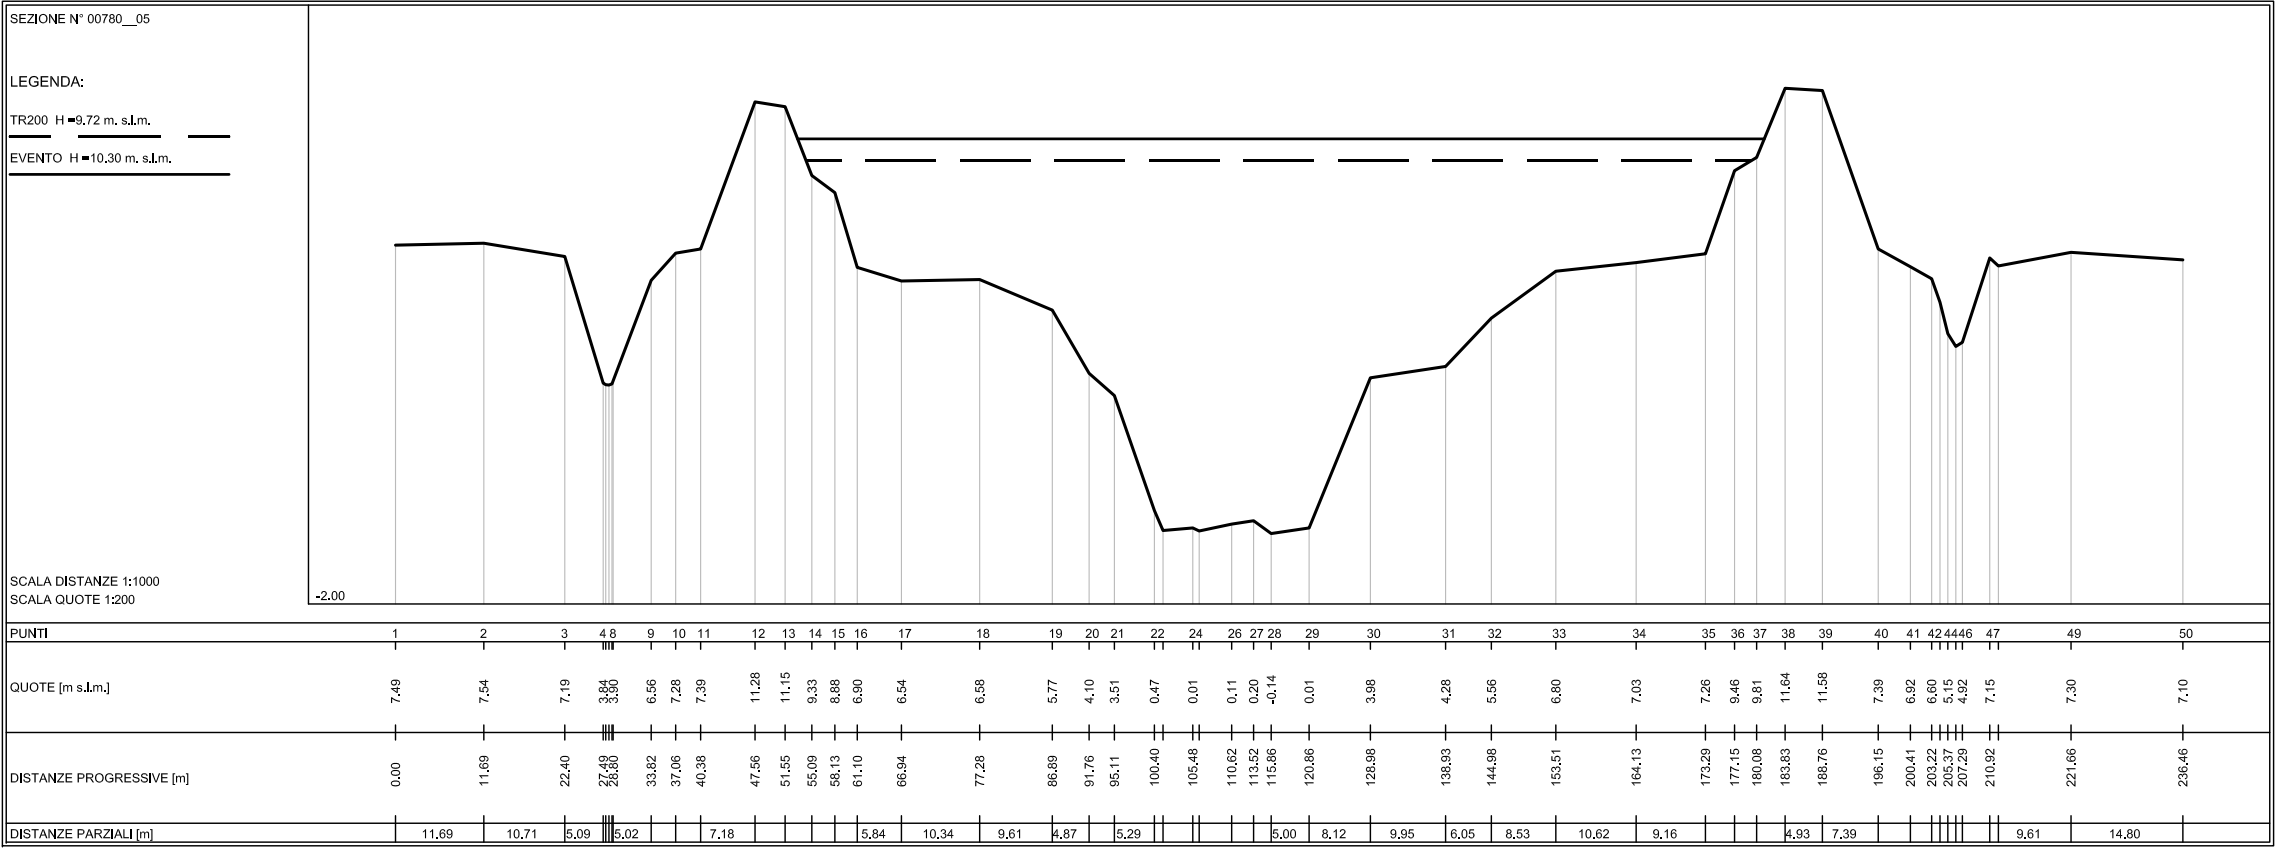
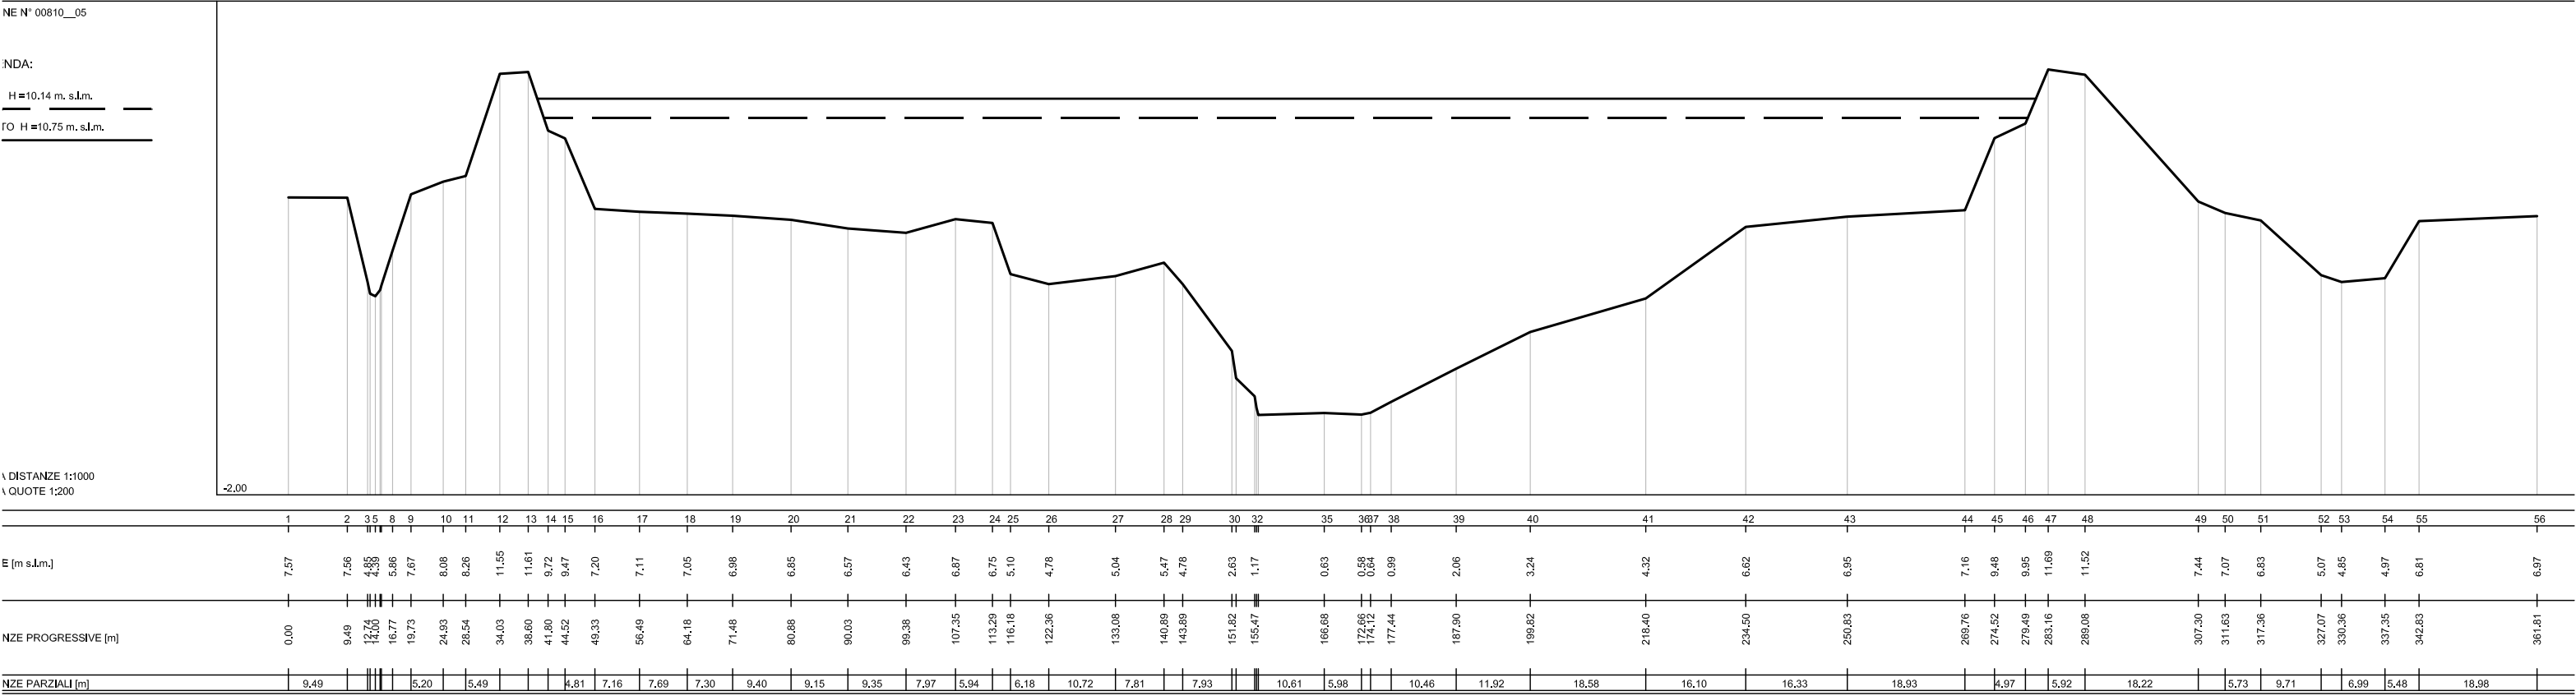


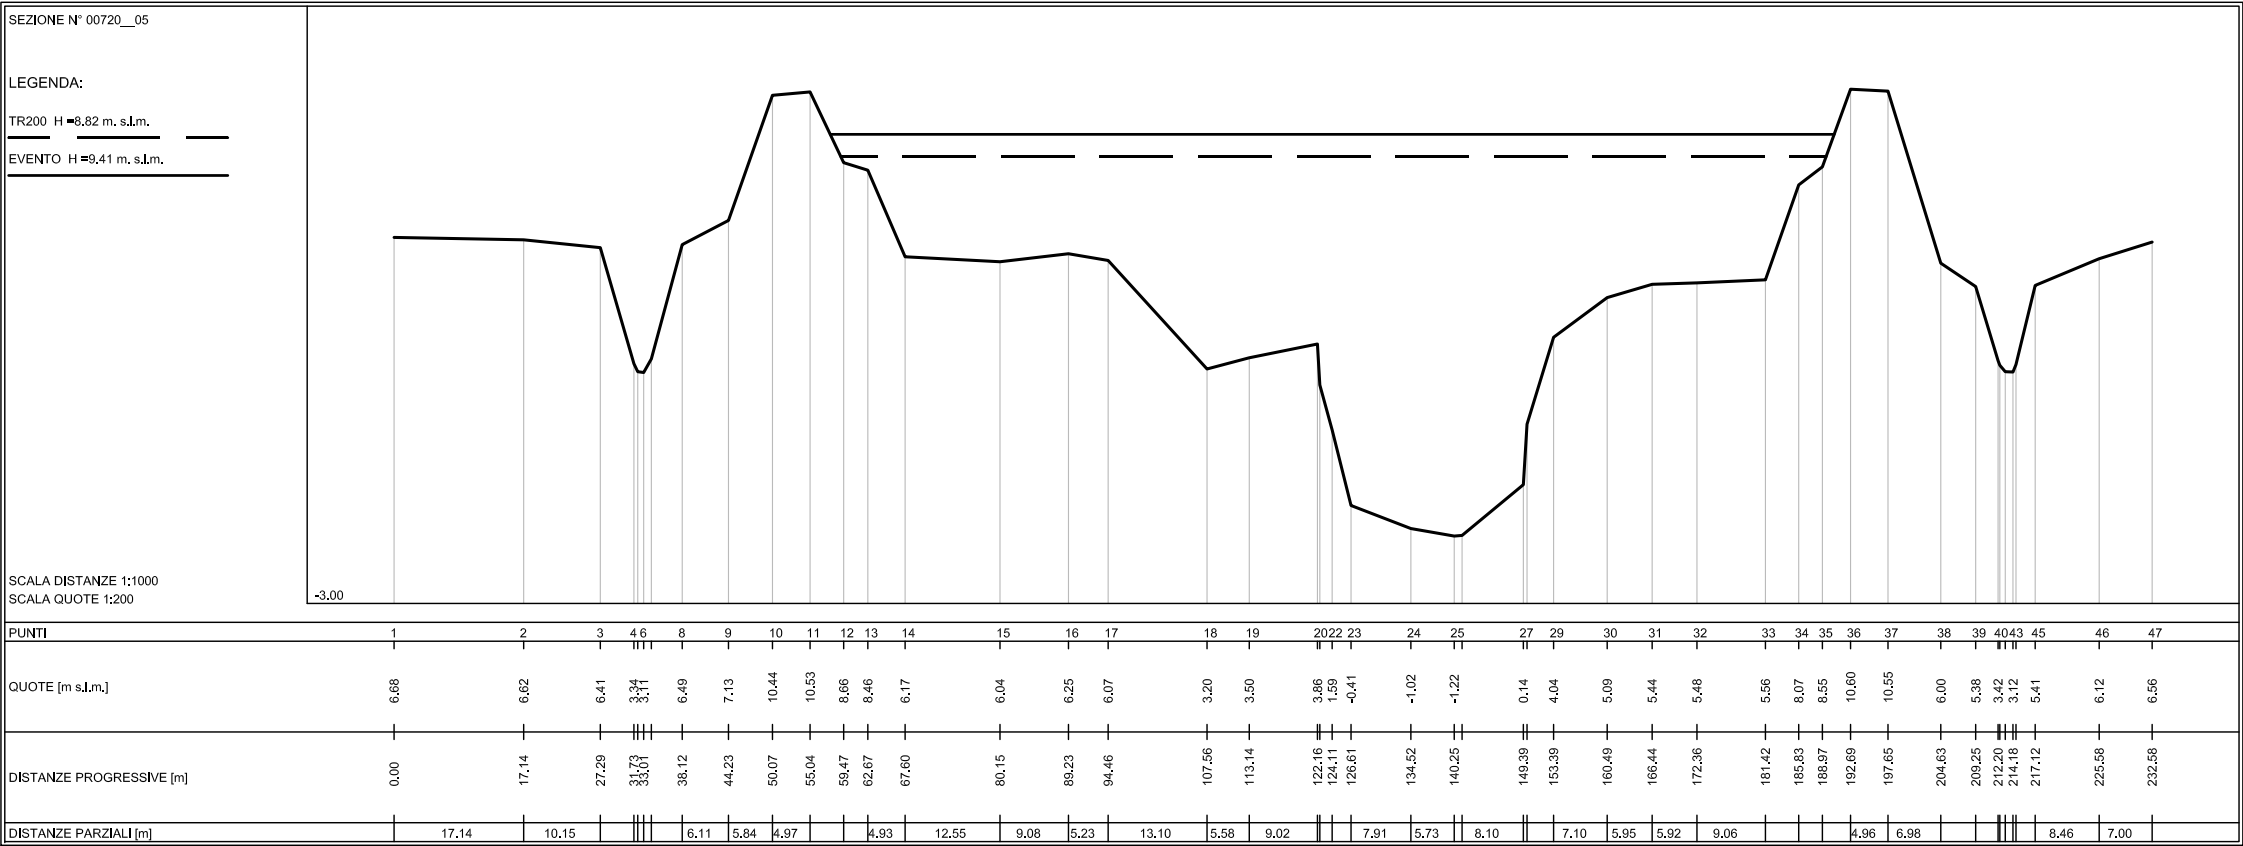
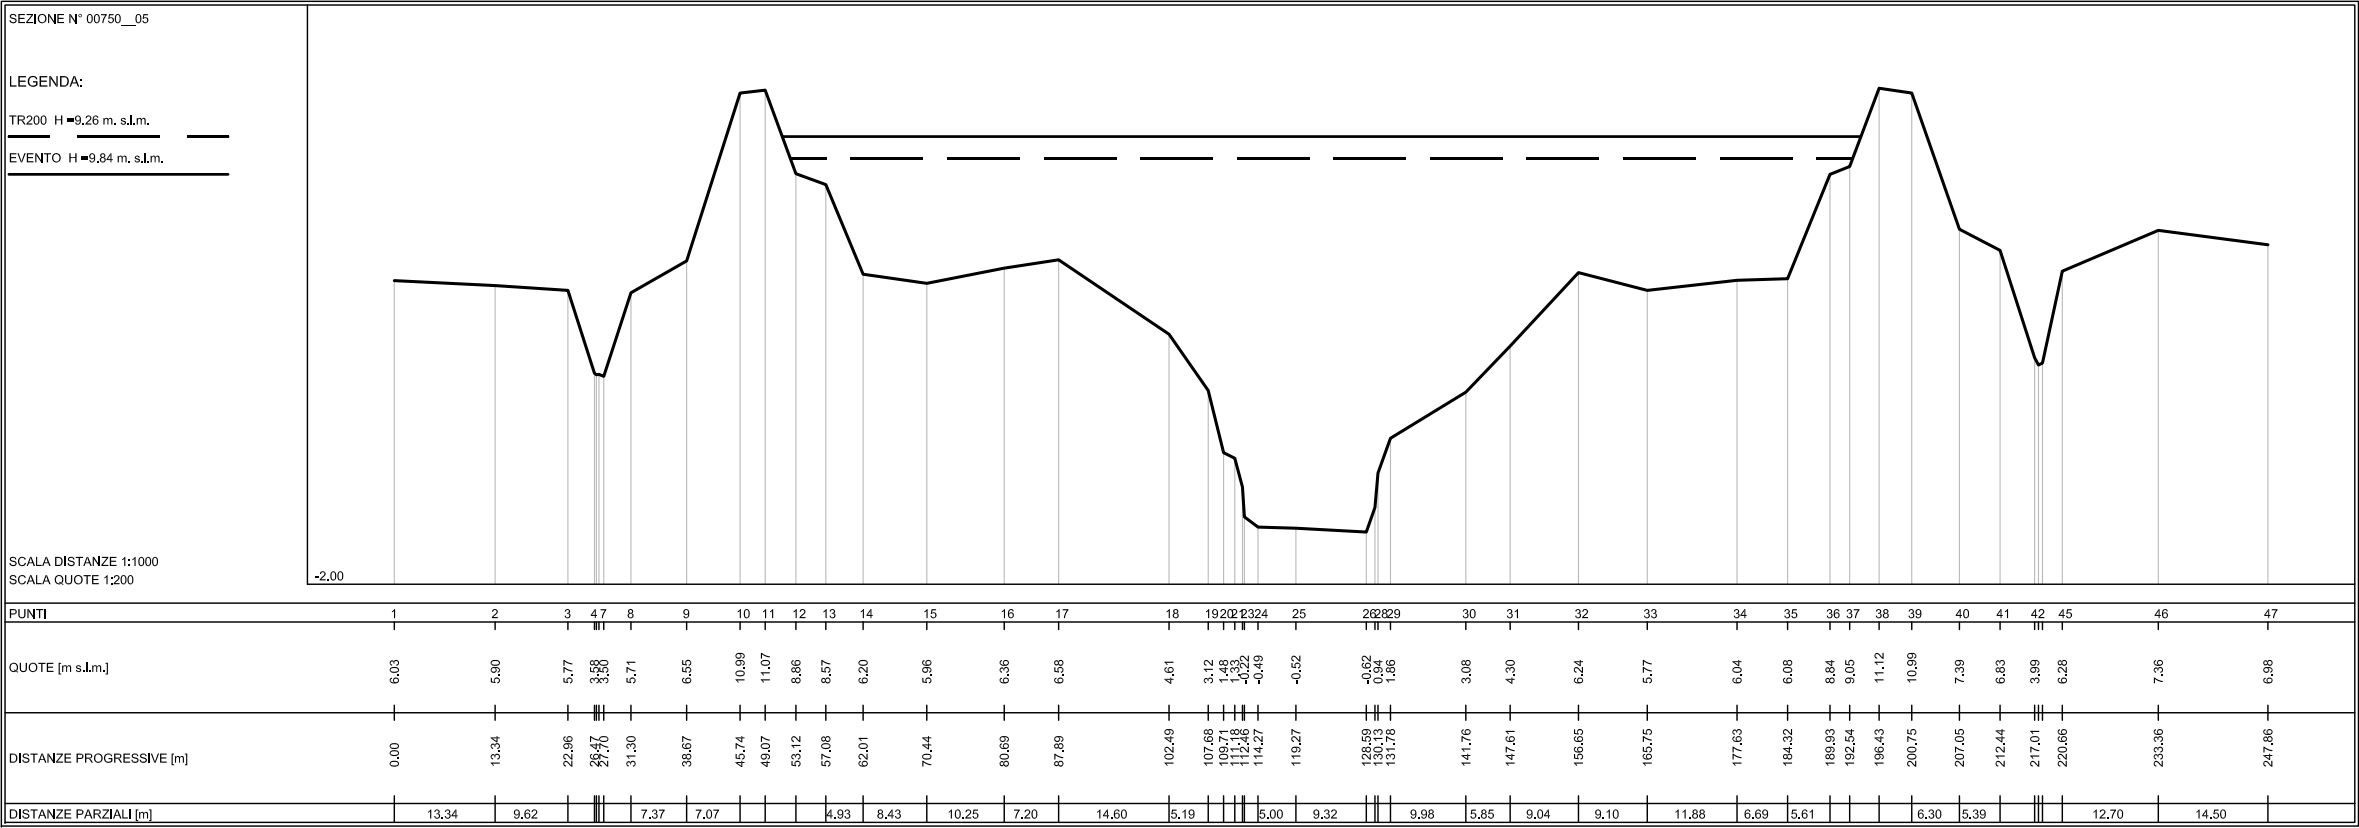


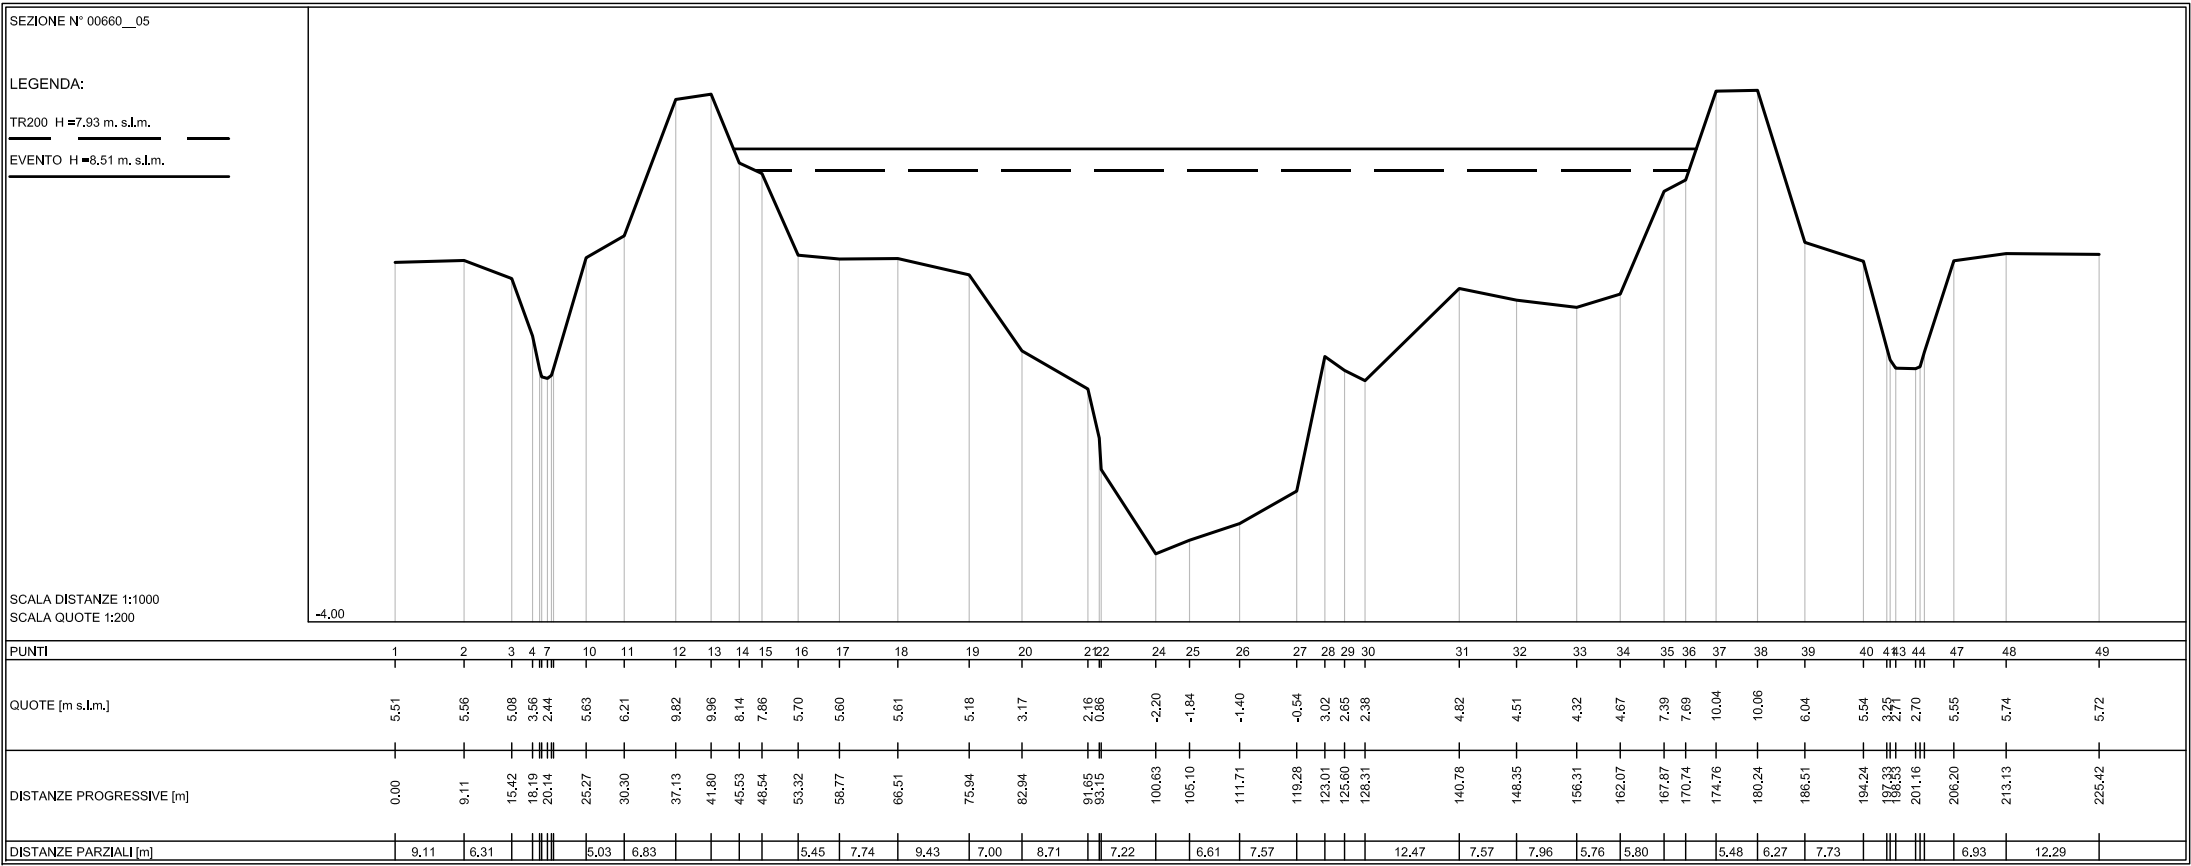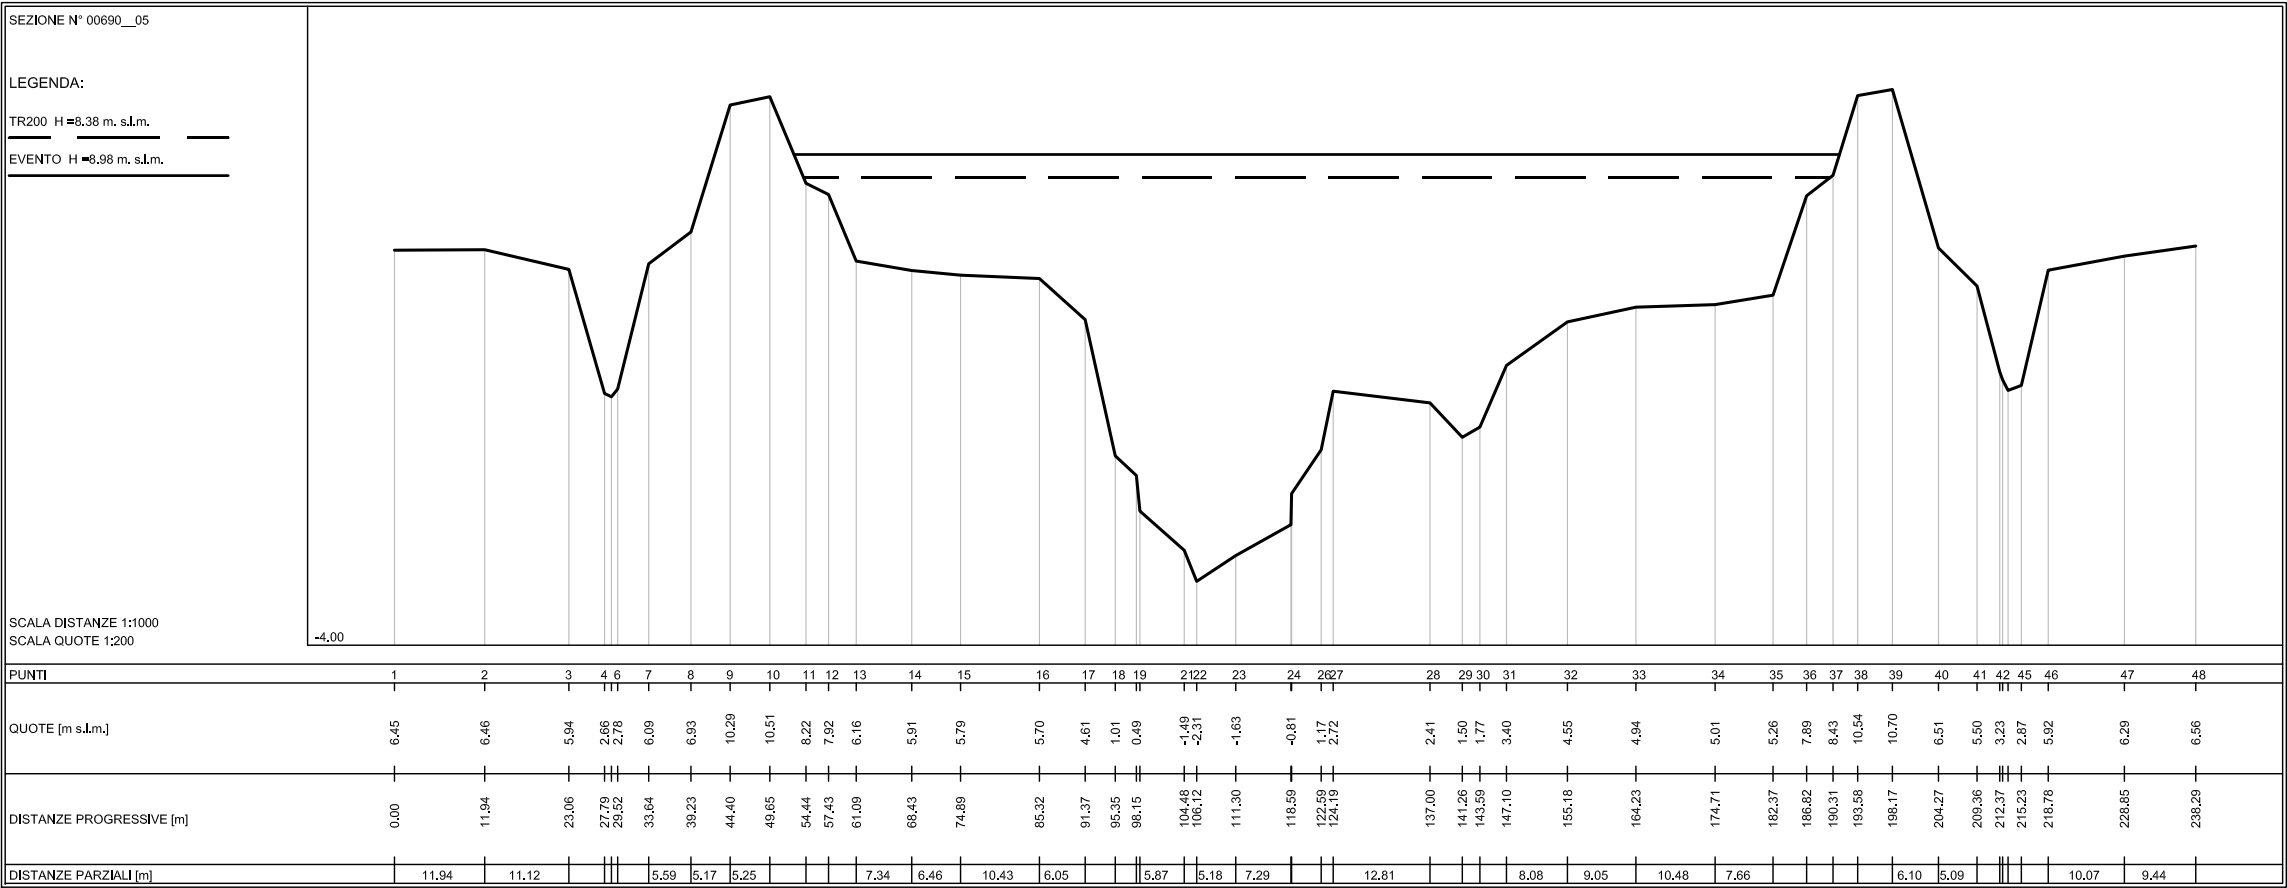


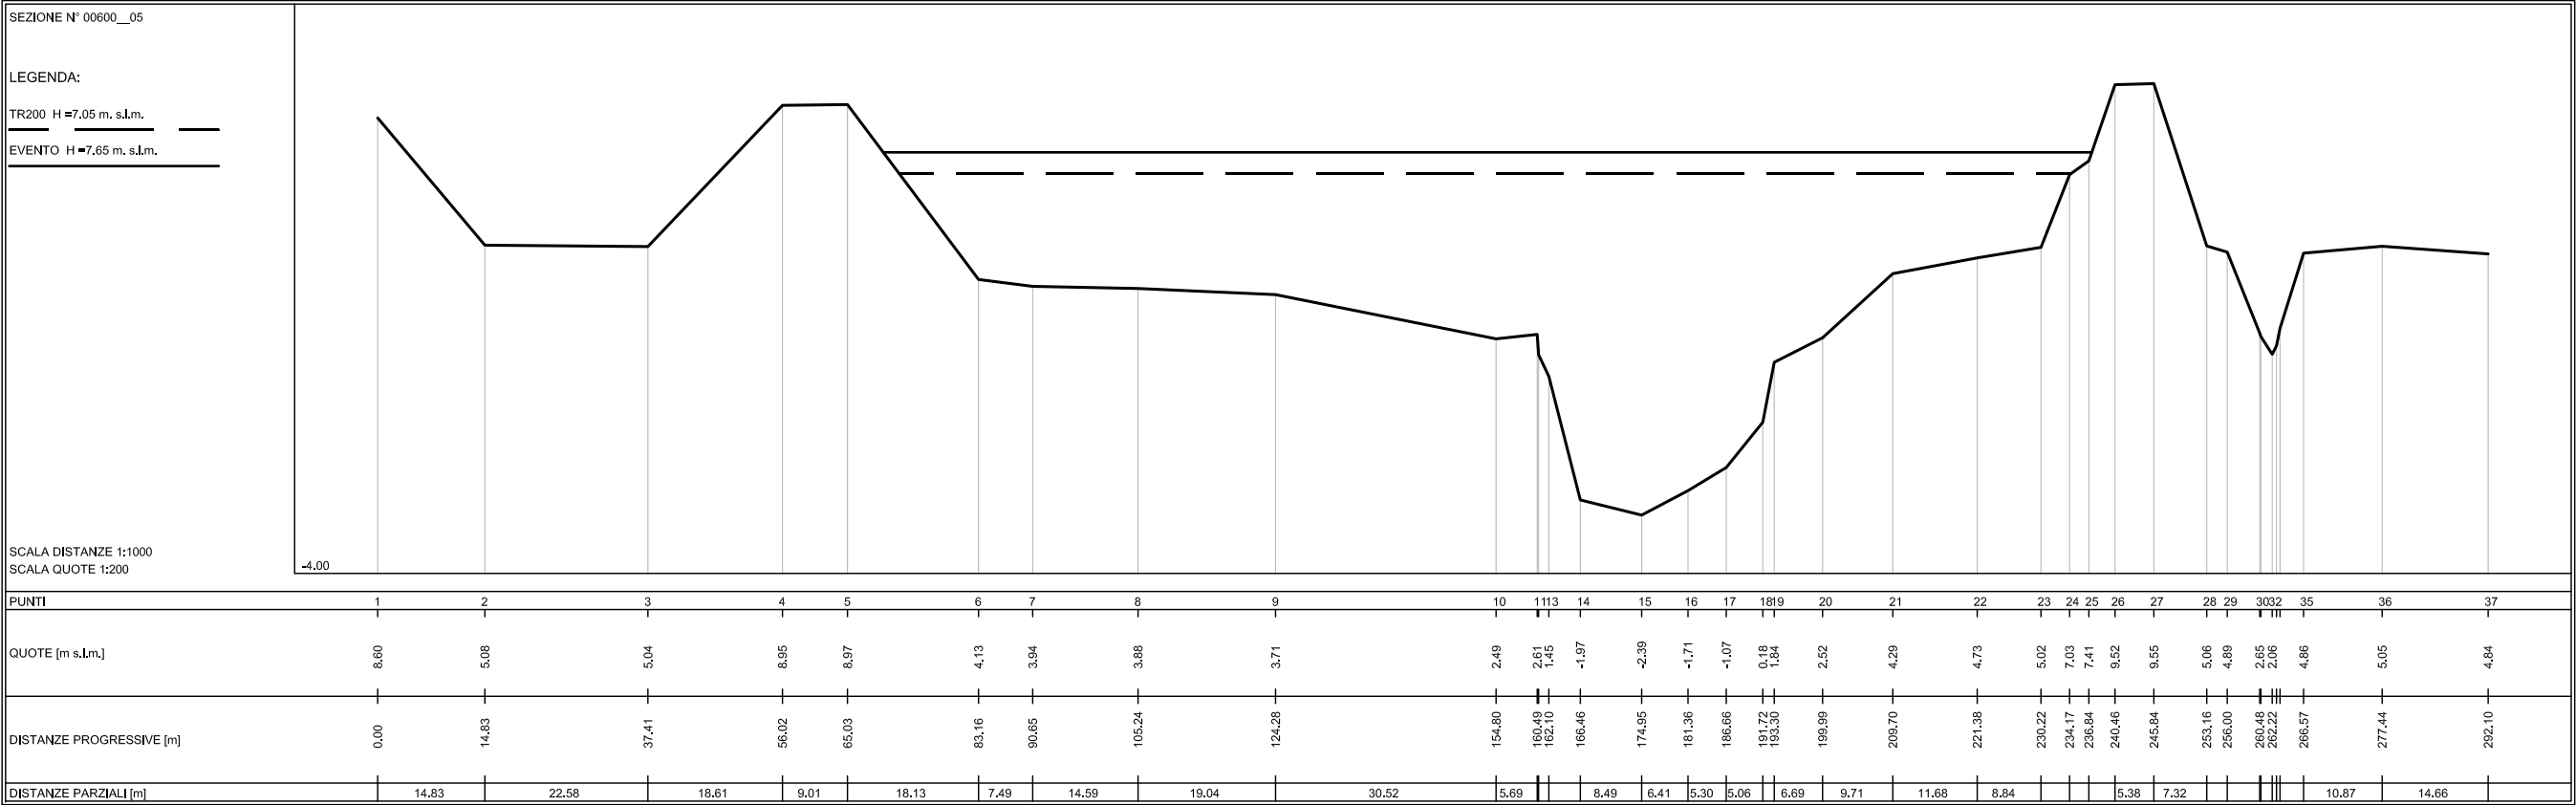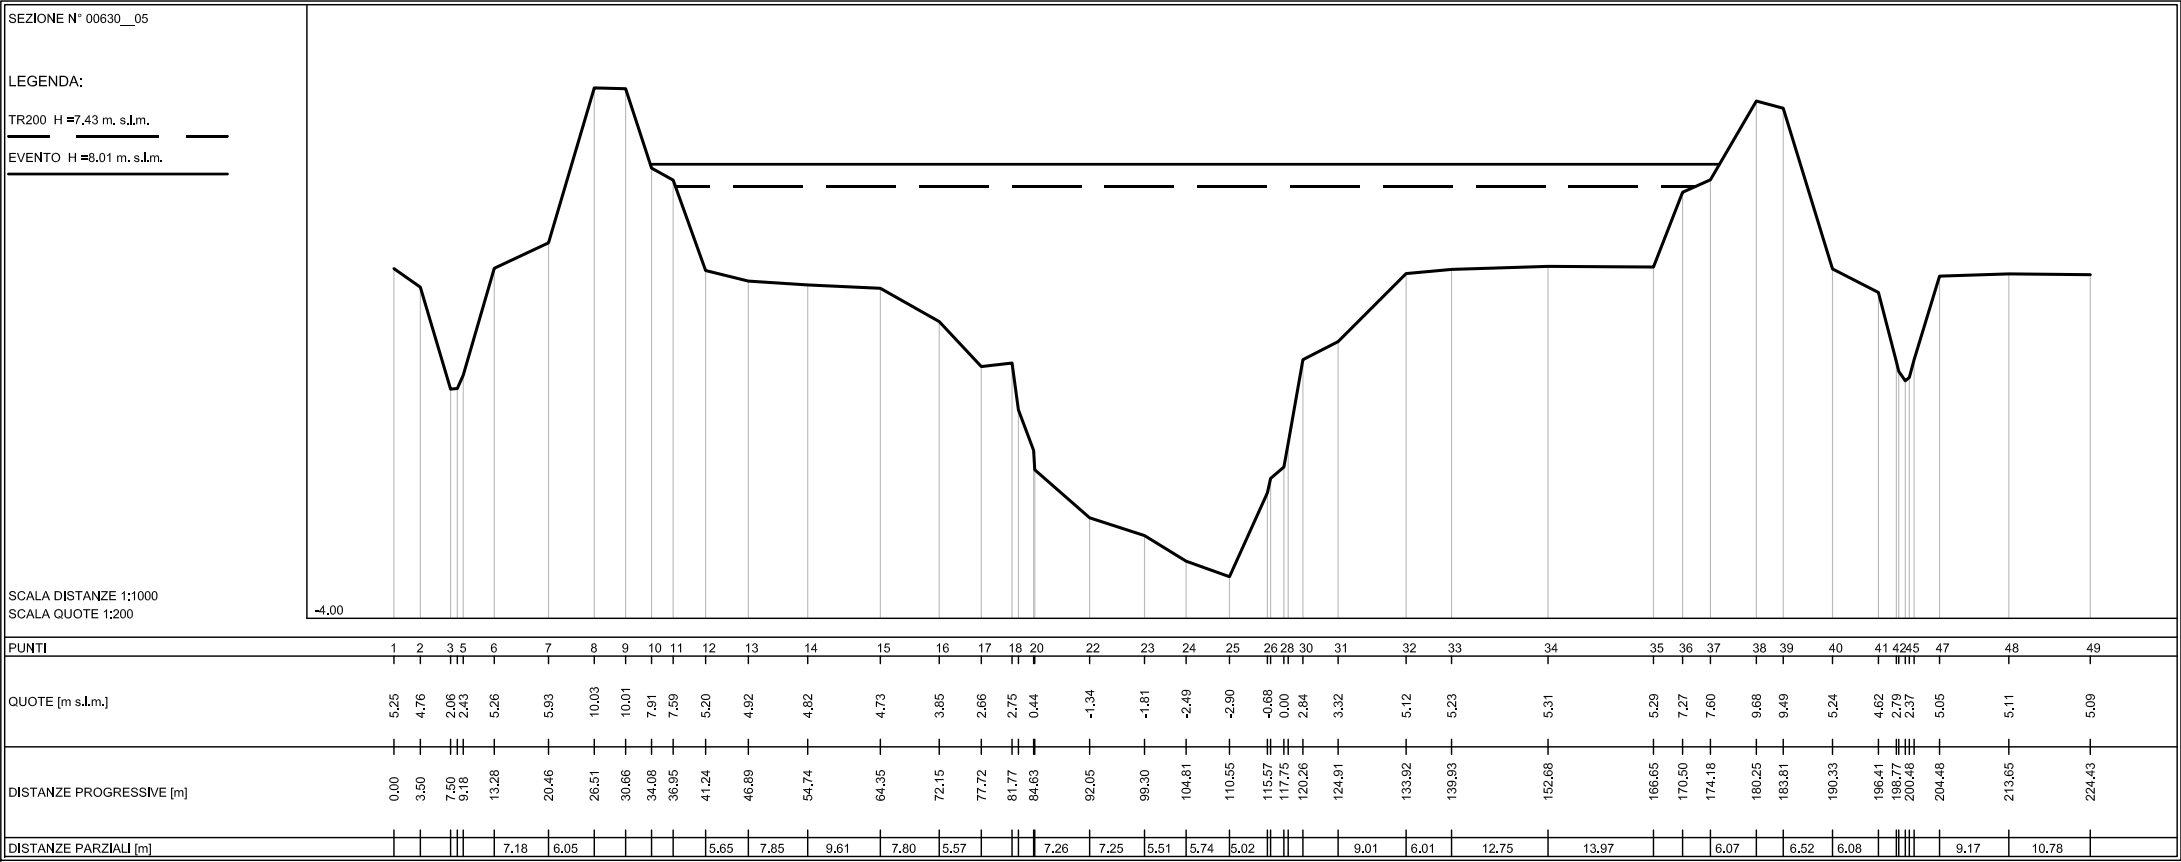

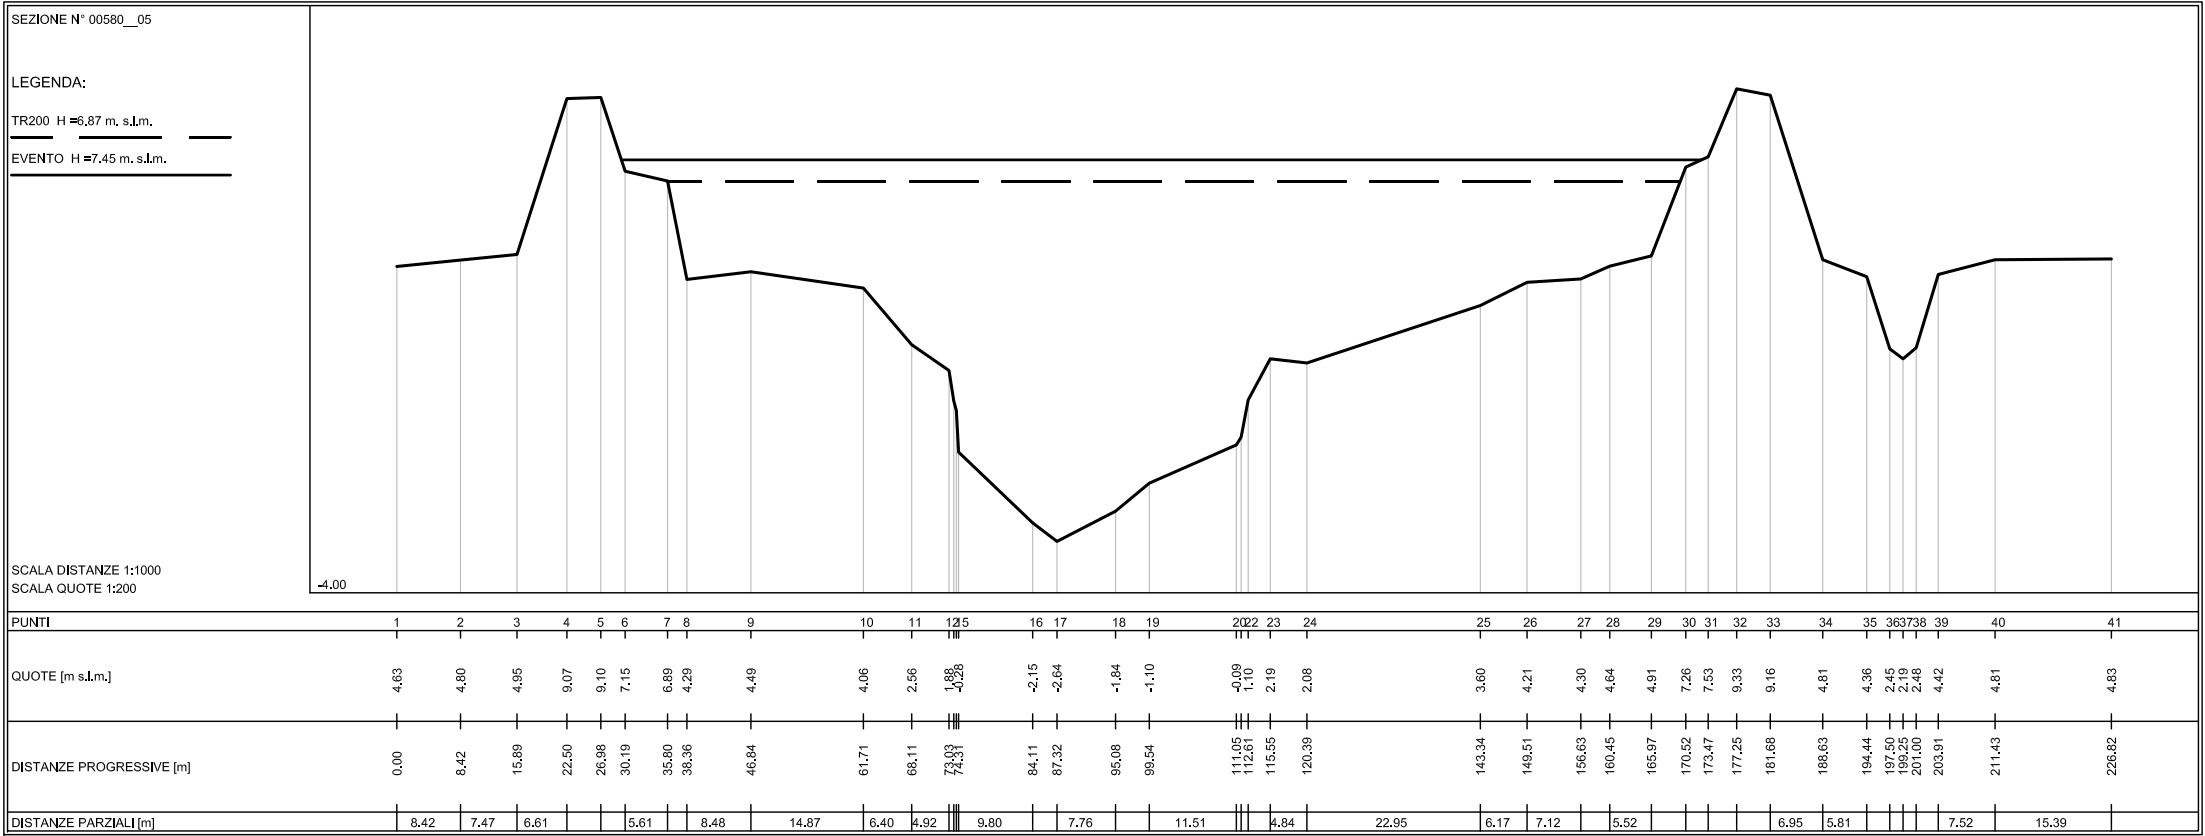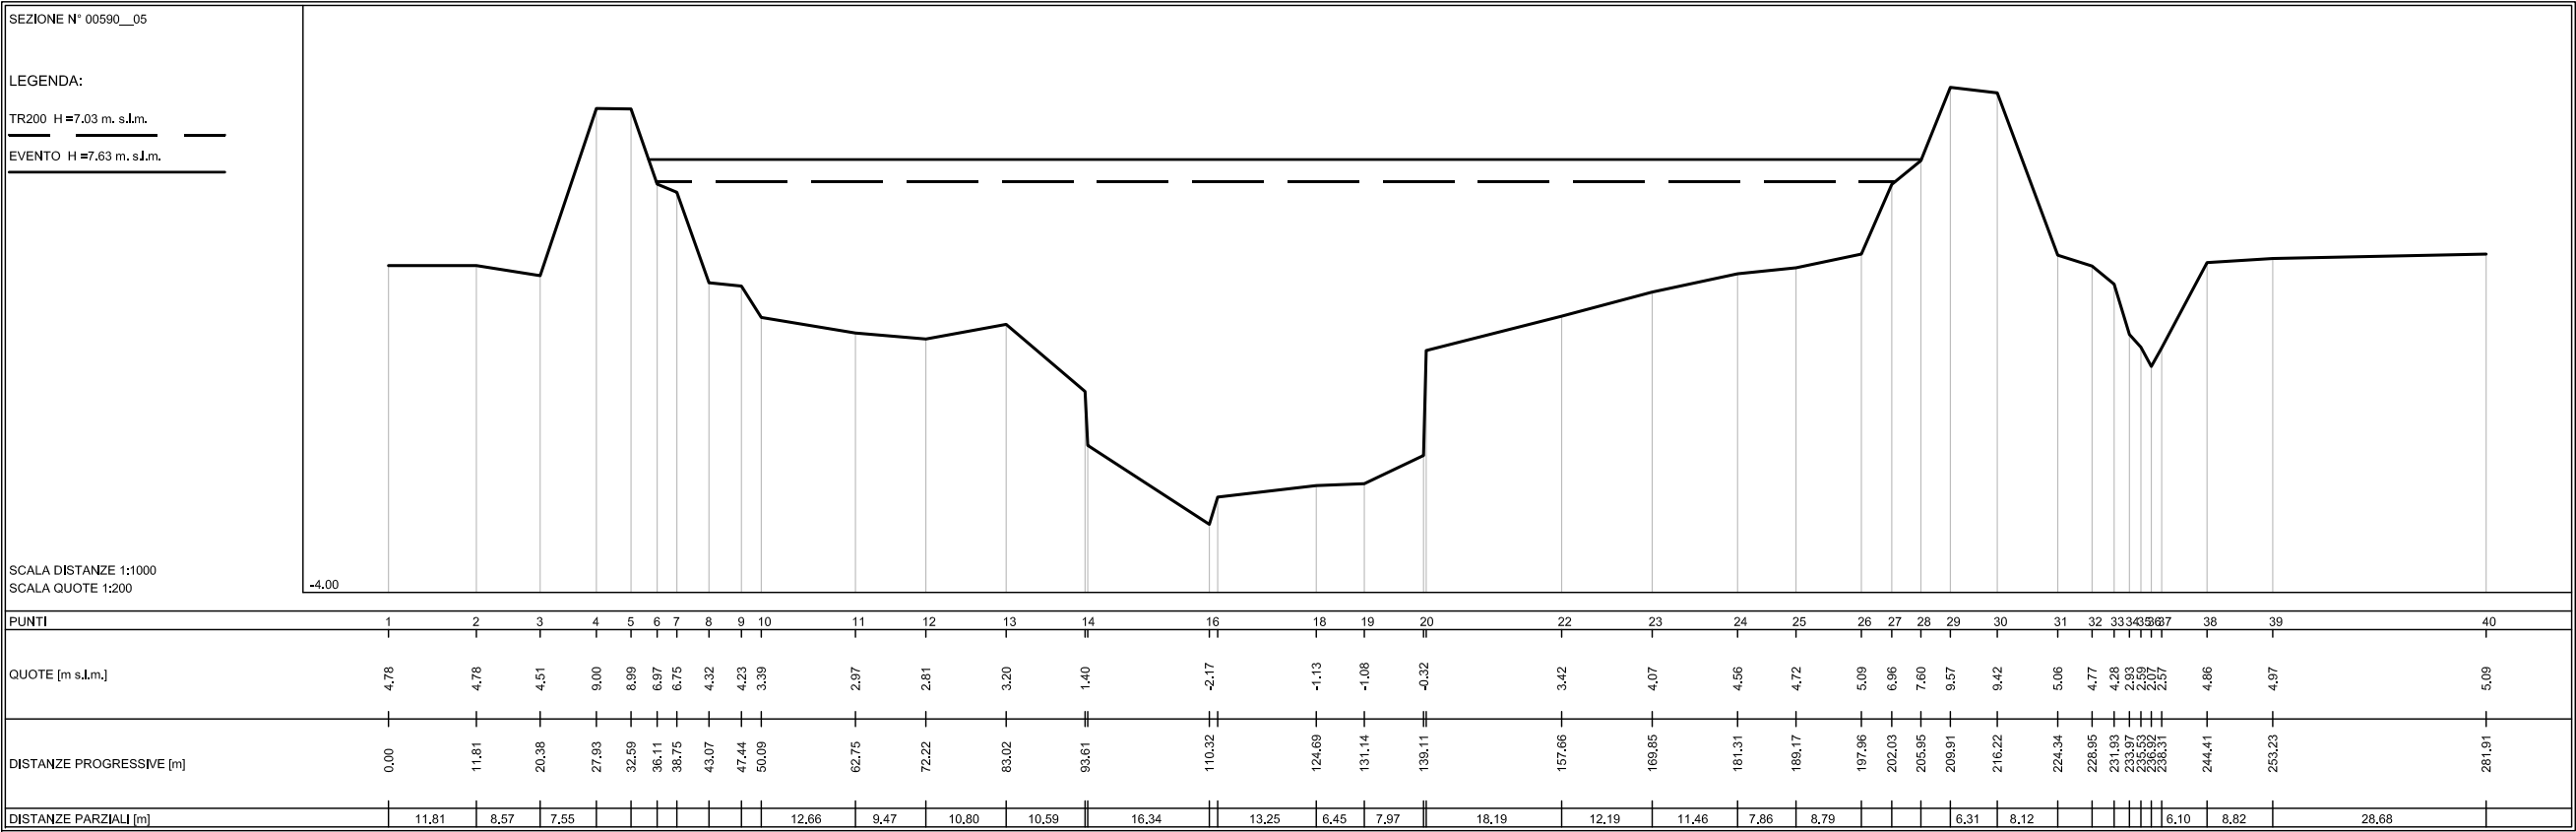

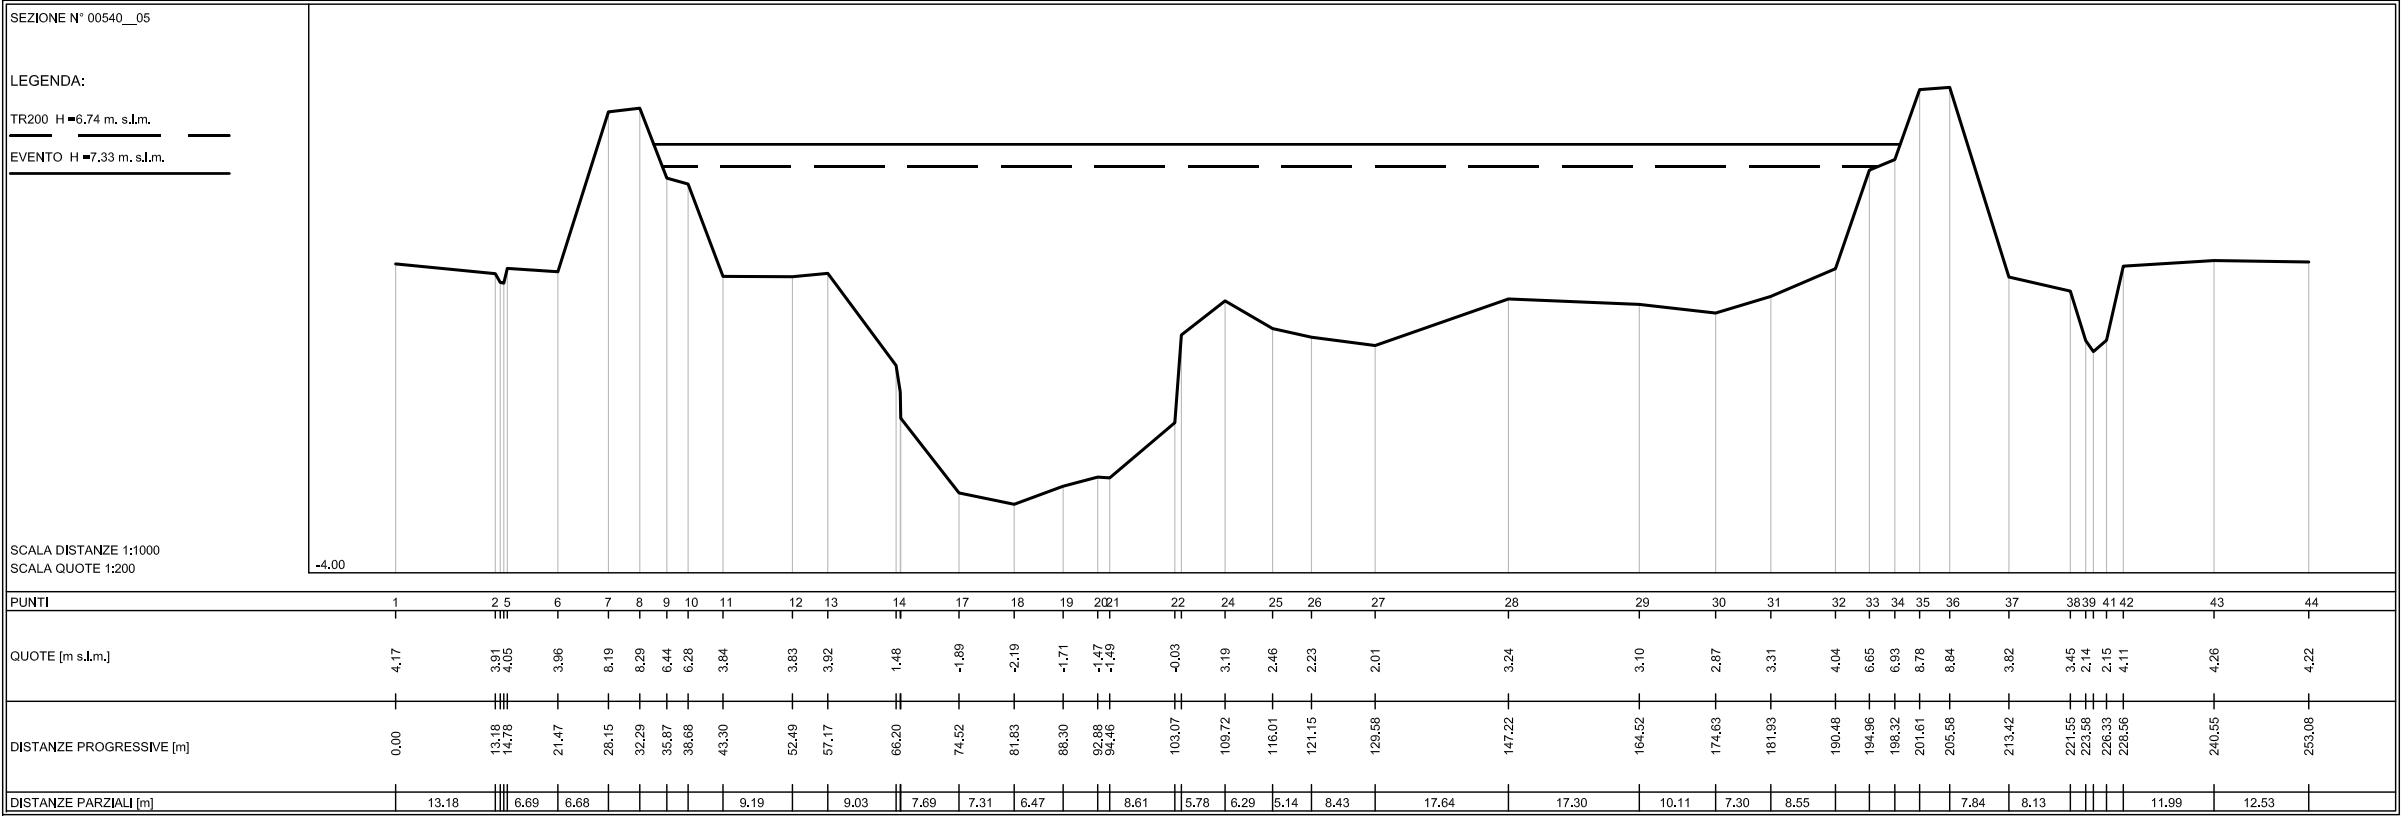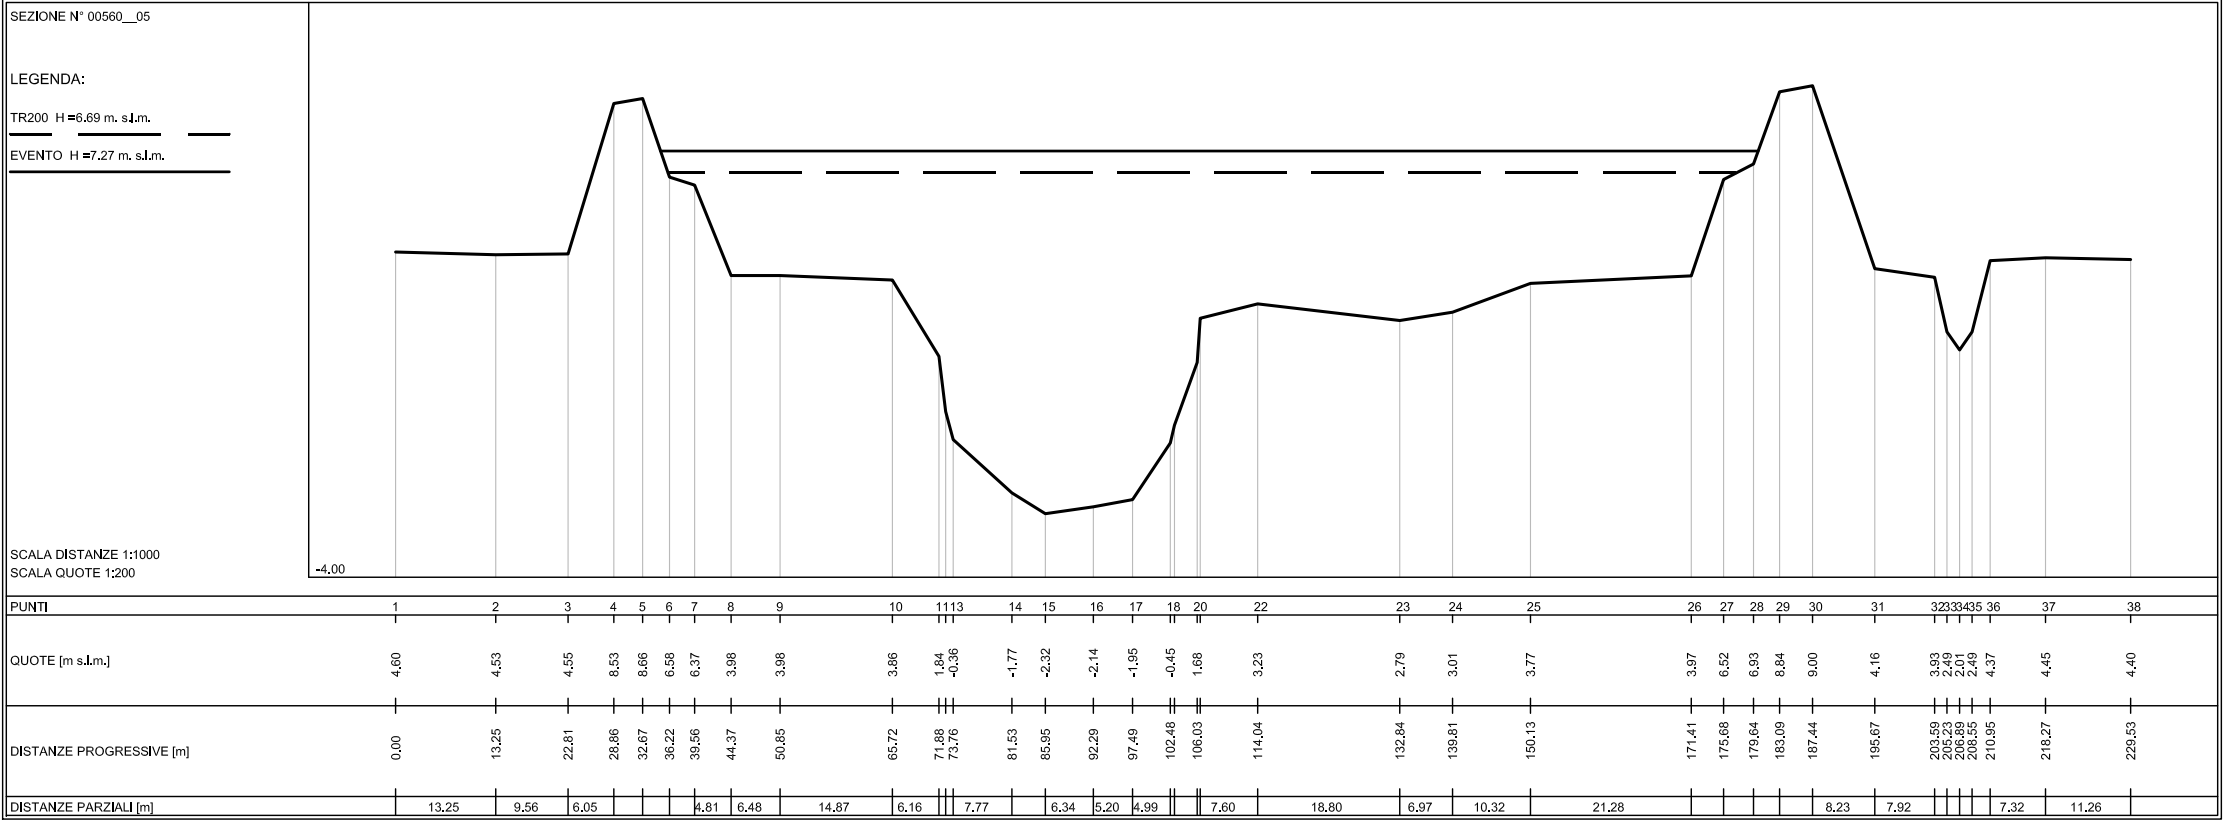

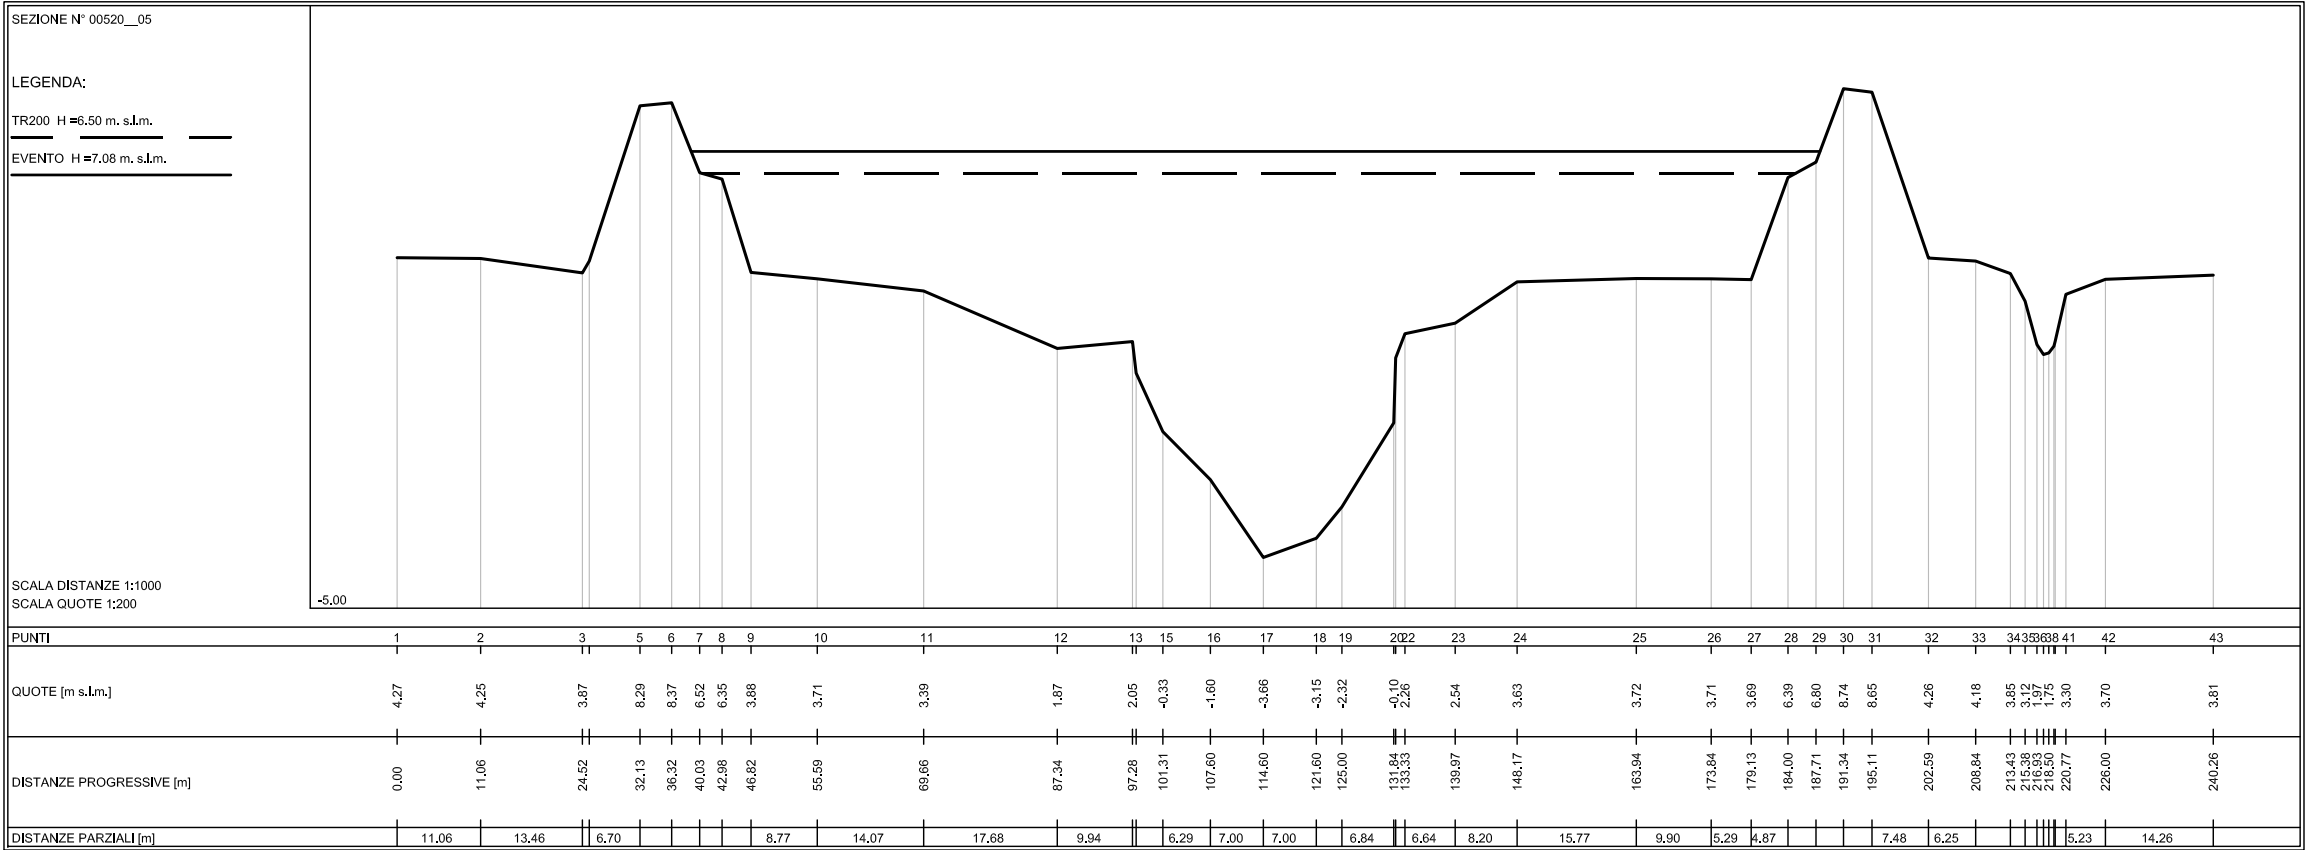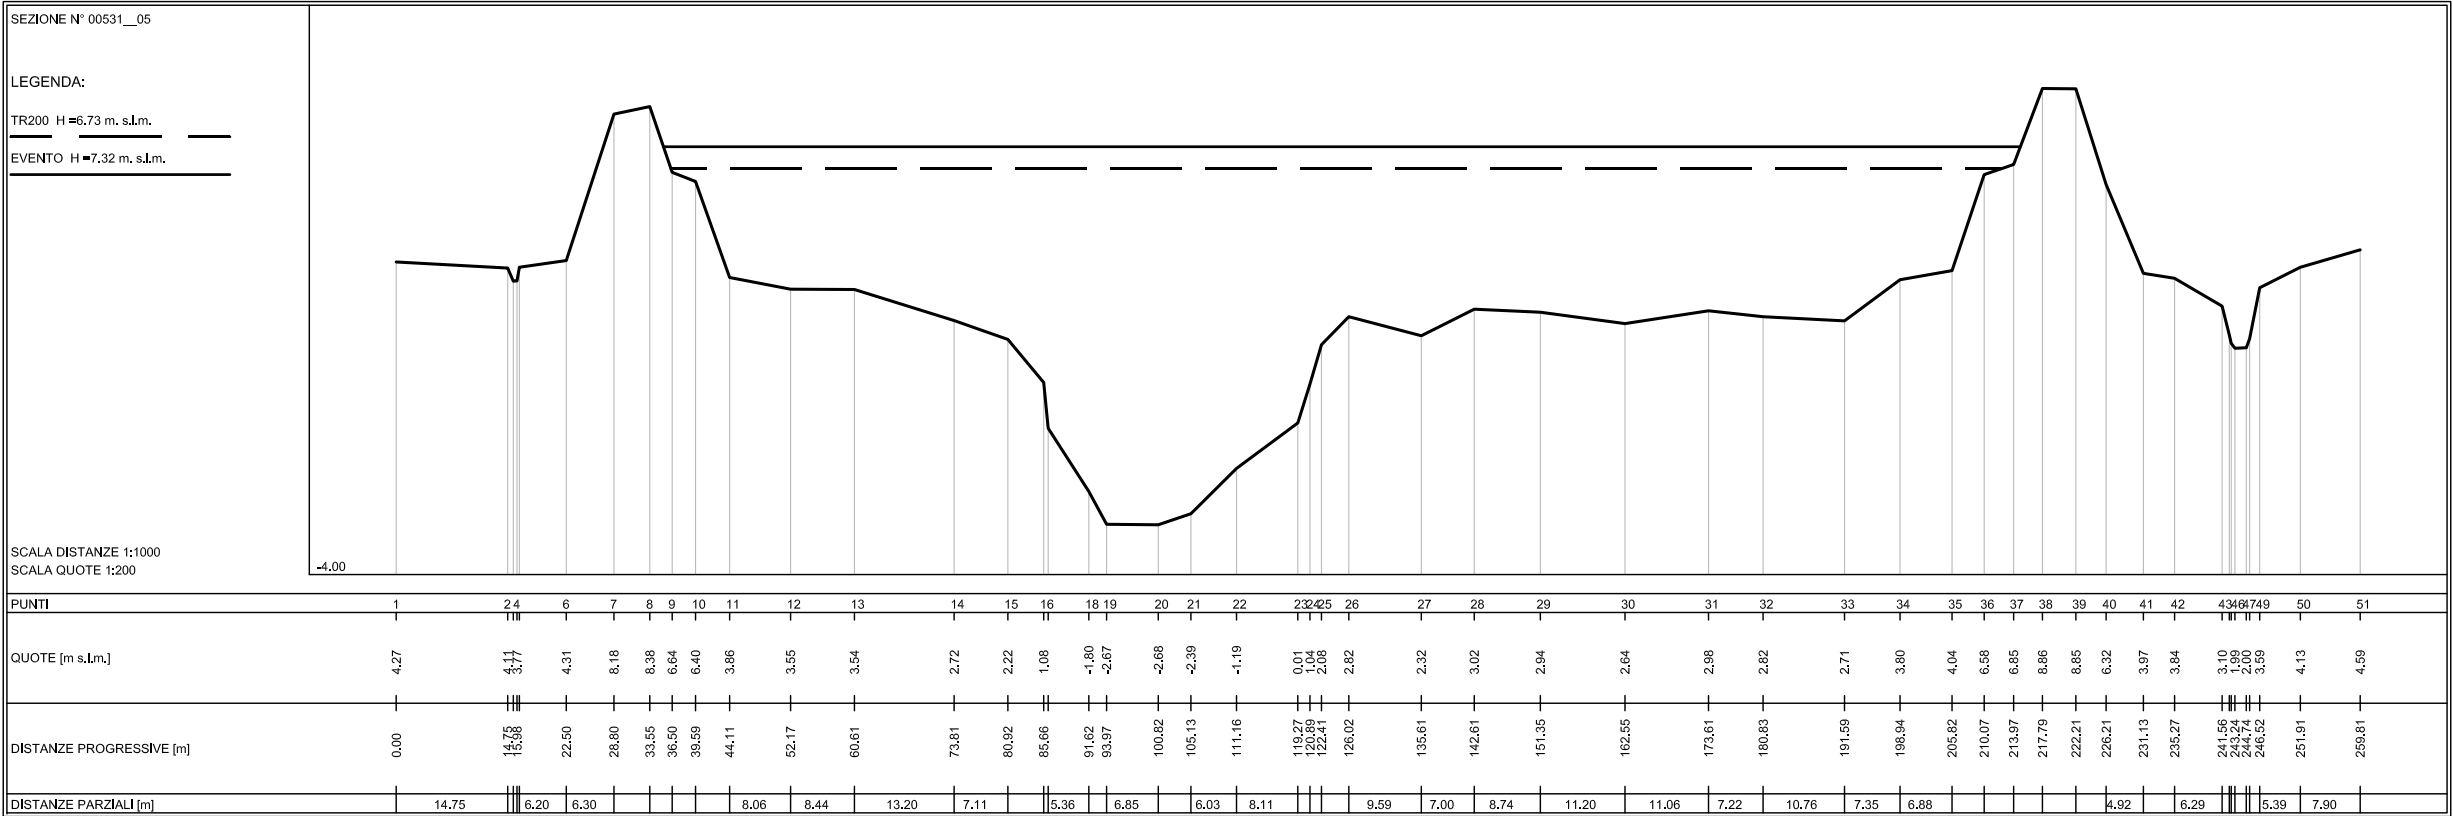


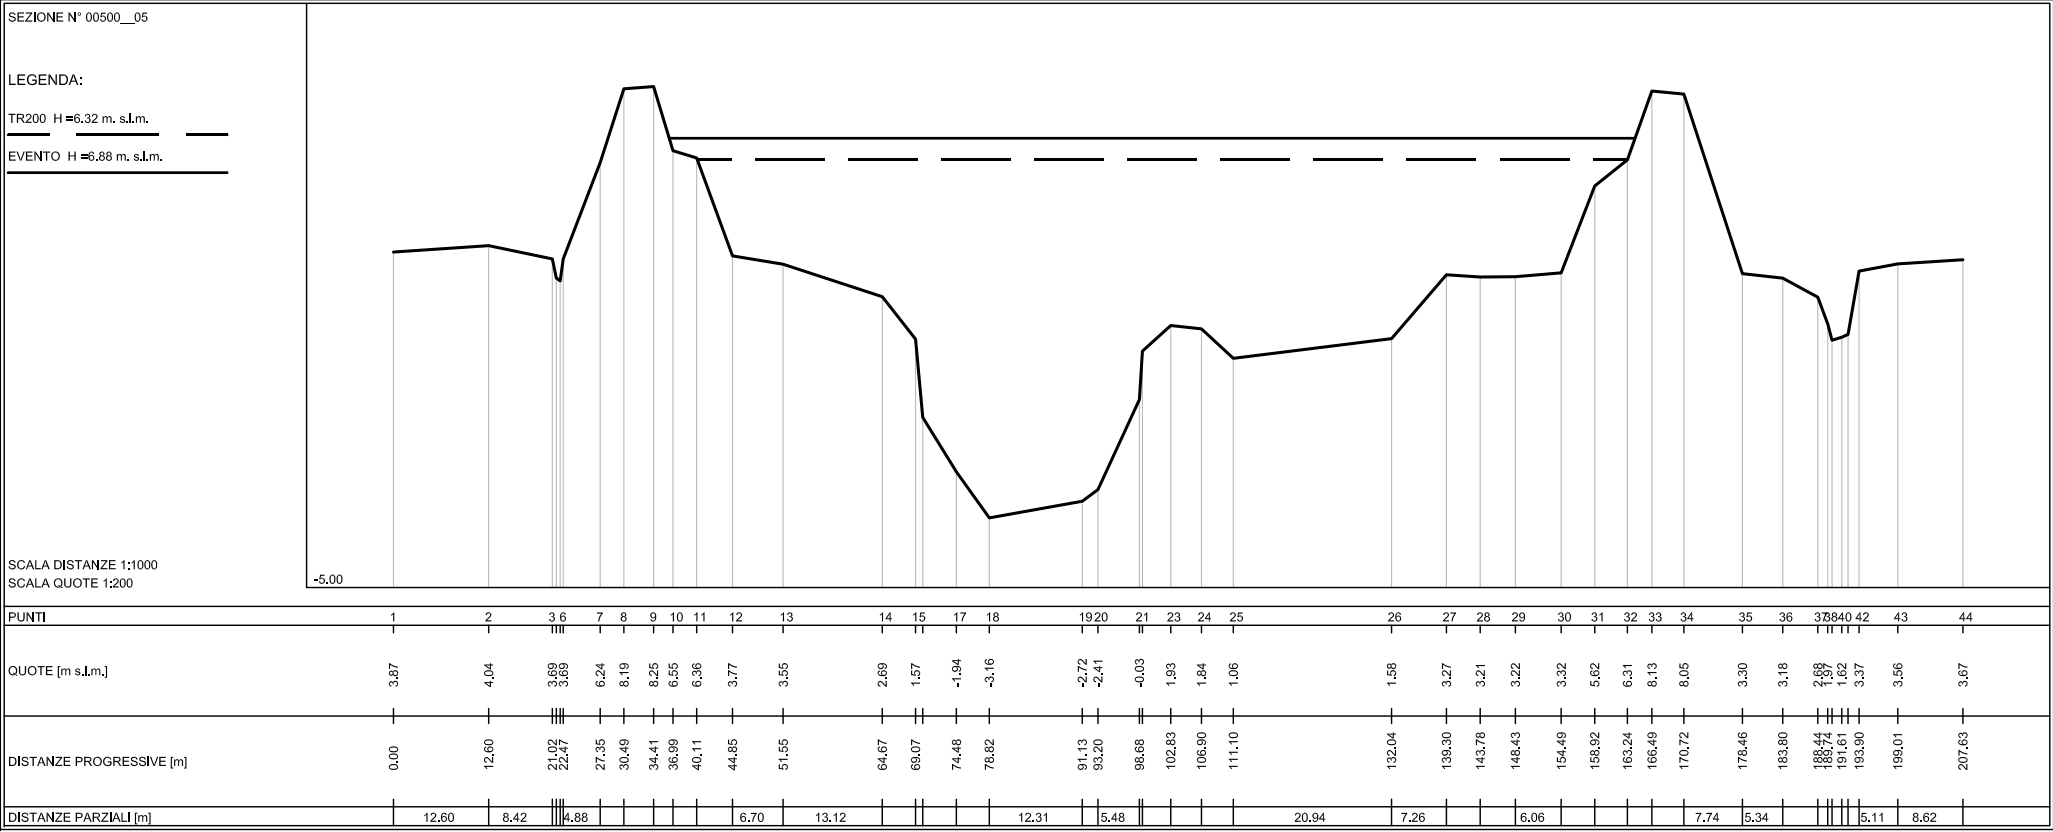




SEZIONE N° 00492PA05



LEGENDA:



TR200 H=6.19 m. s.l.m.



EVENTO H=6.74 m. s.l.m.

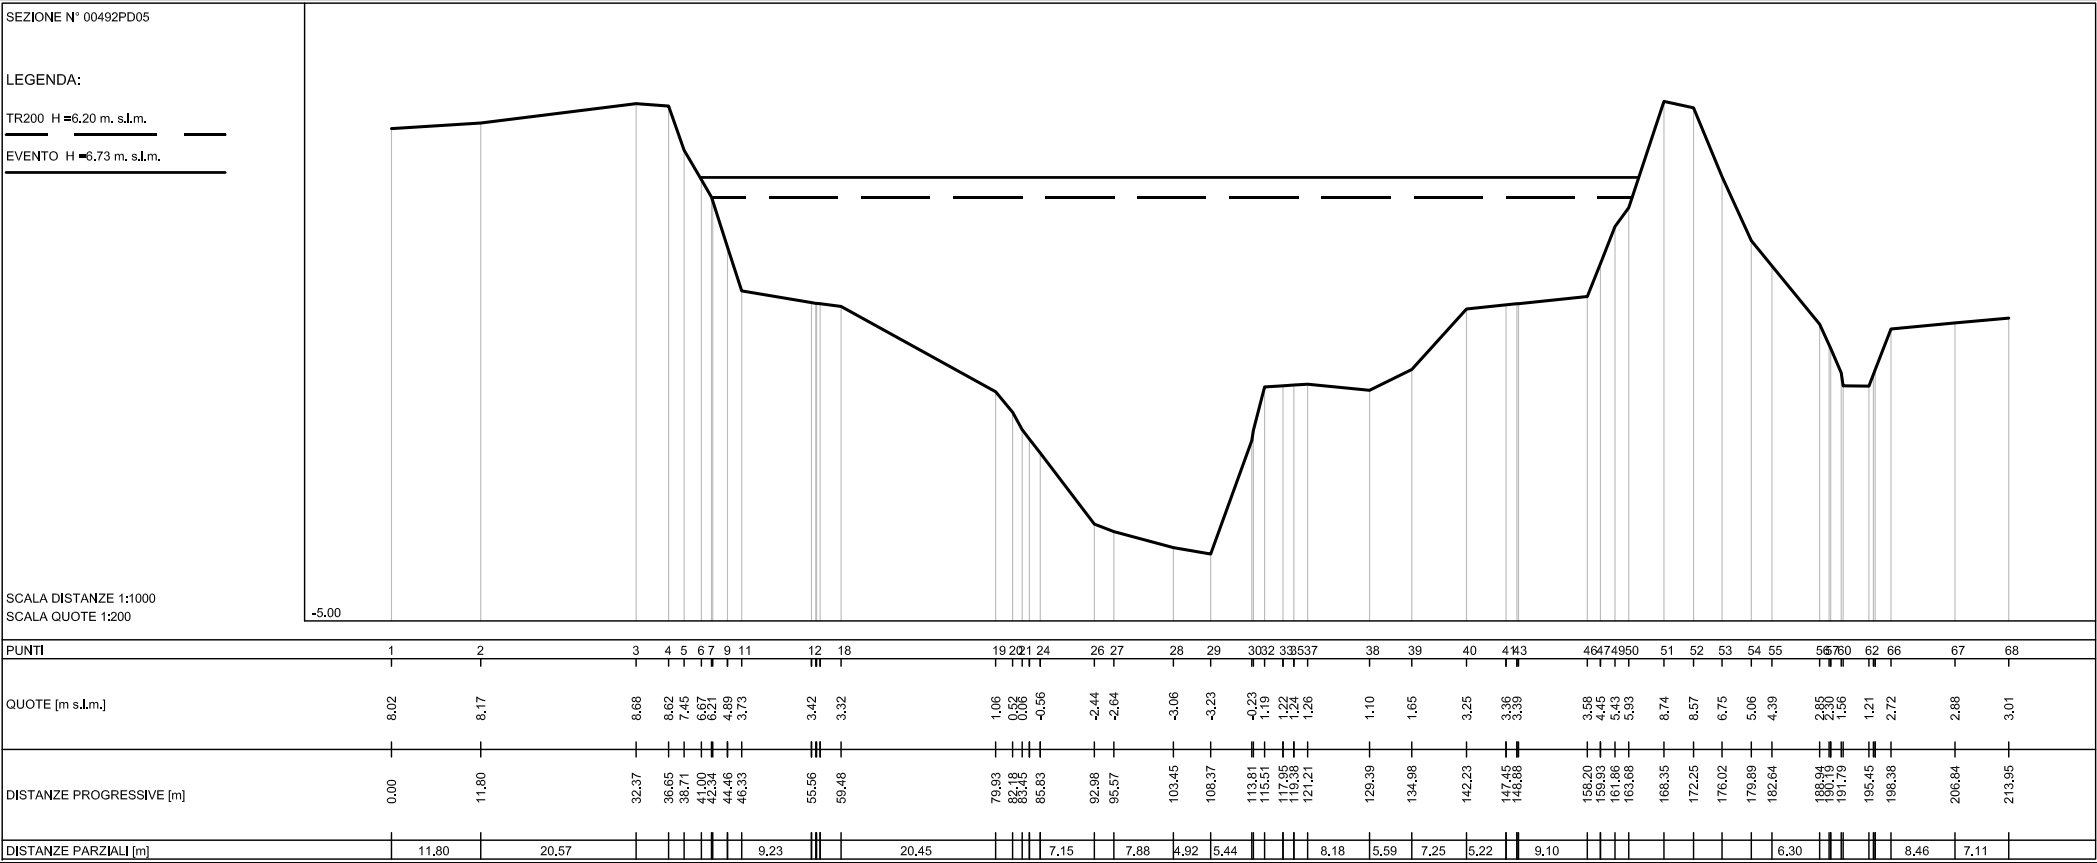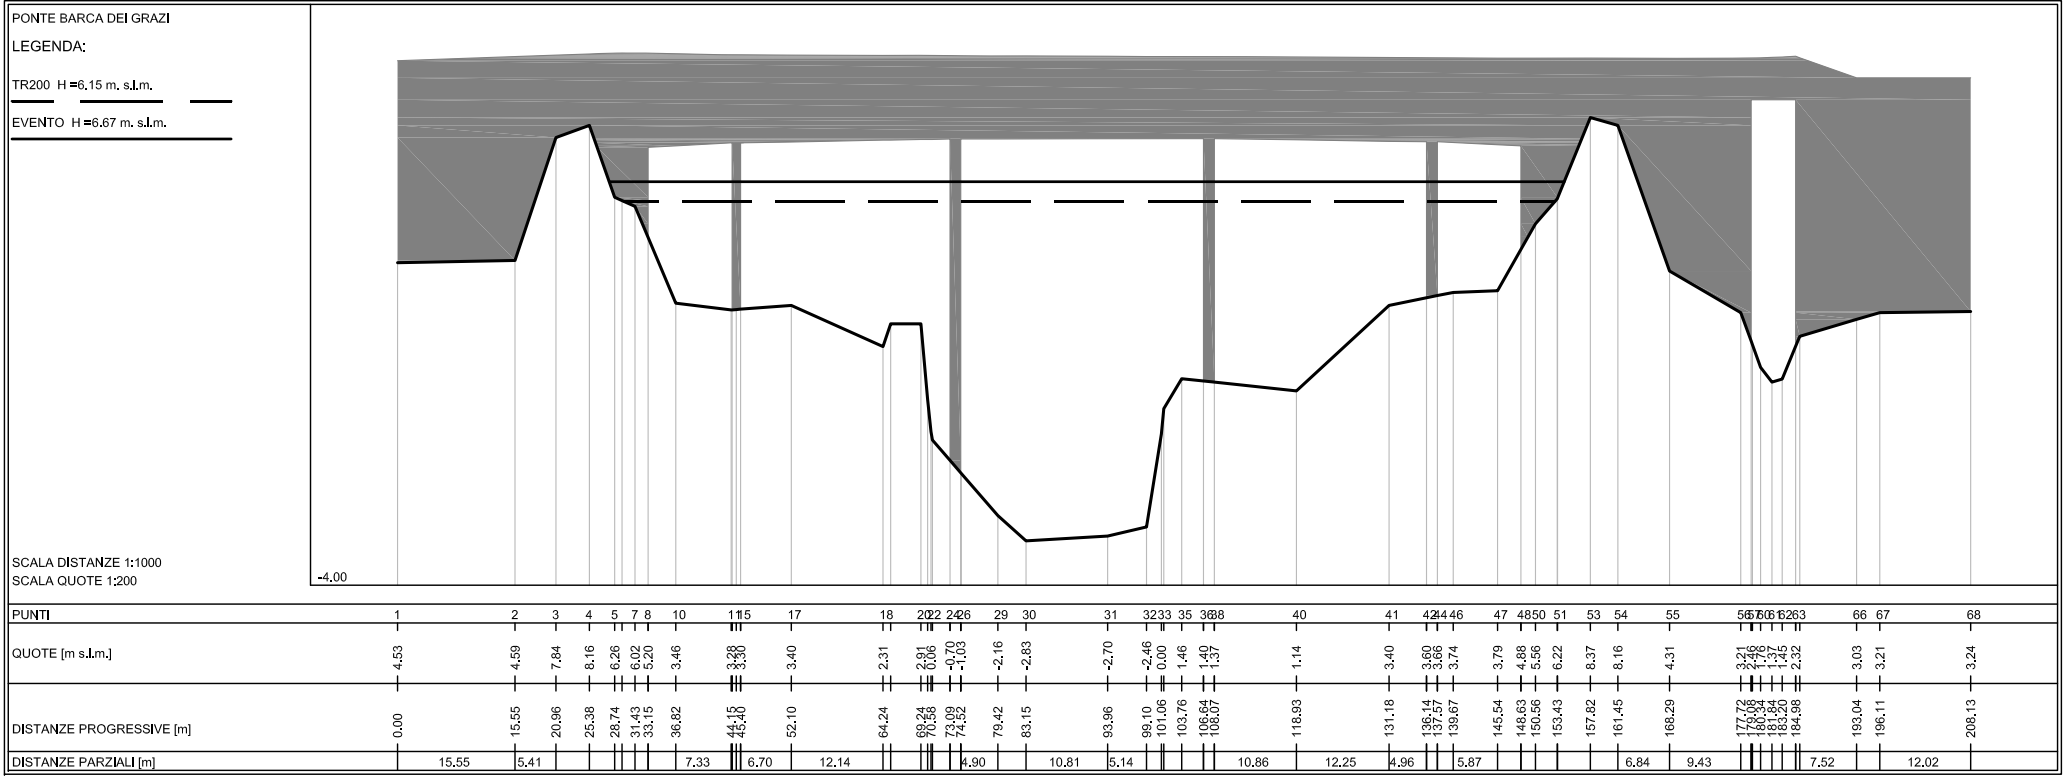


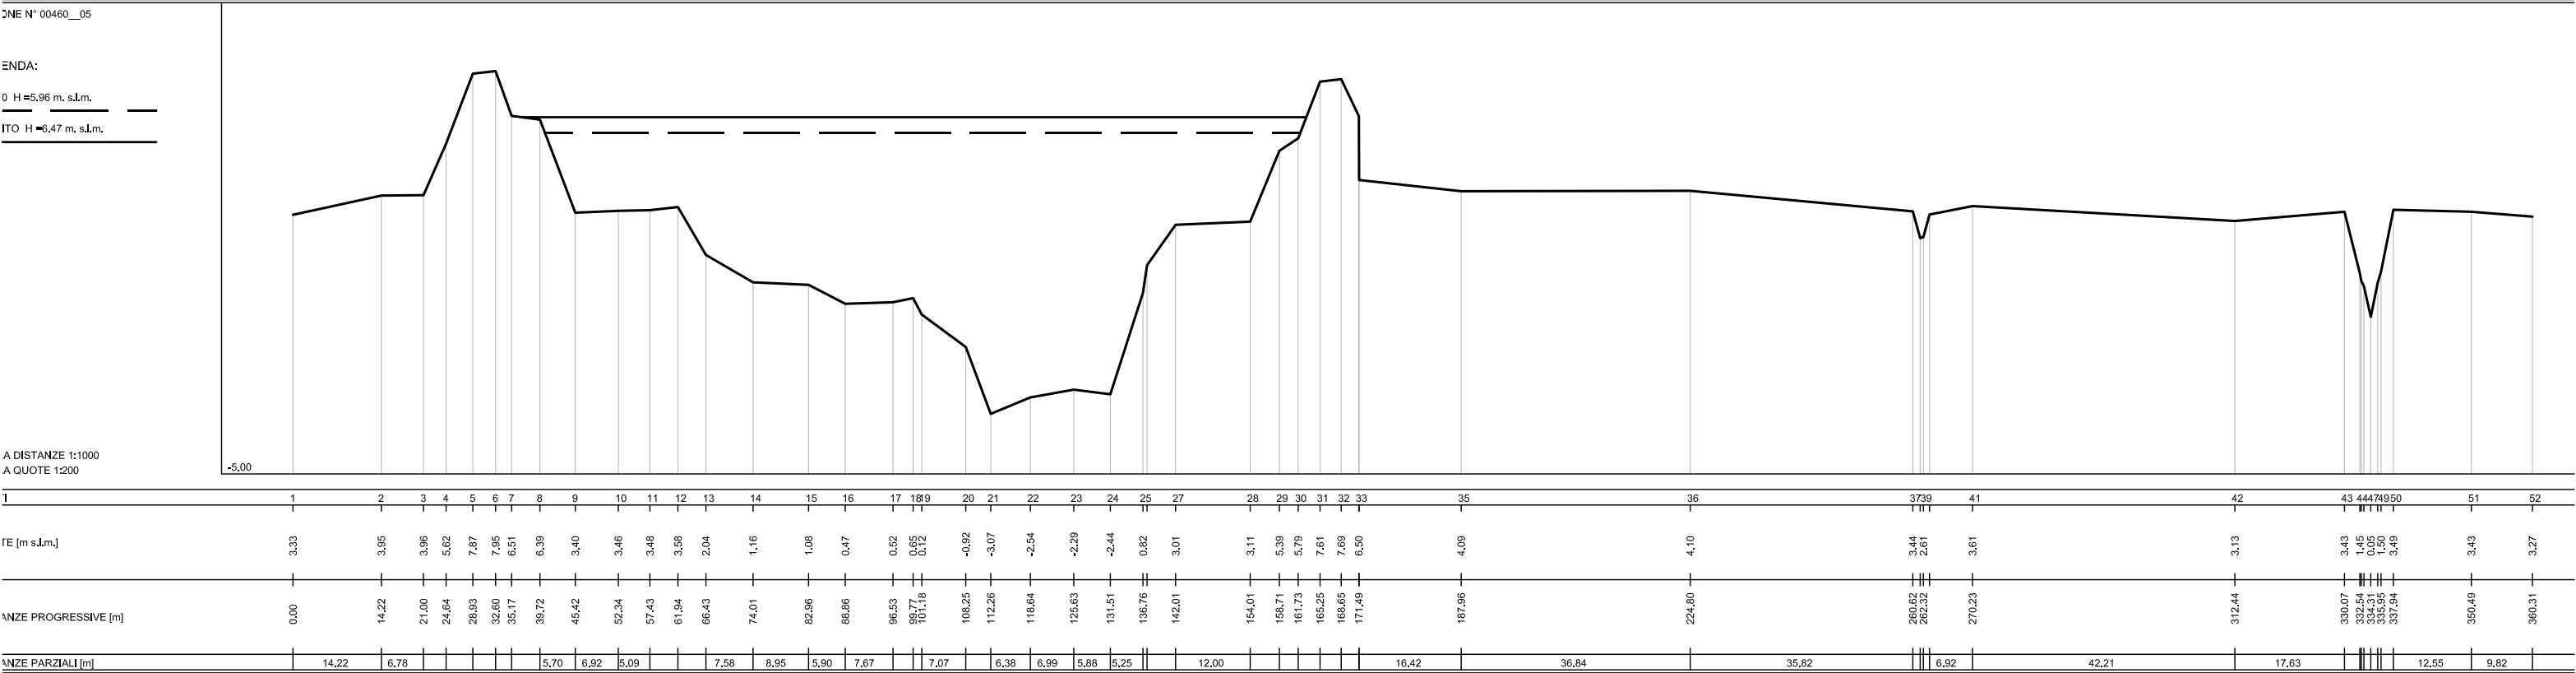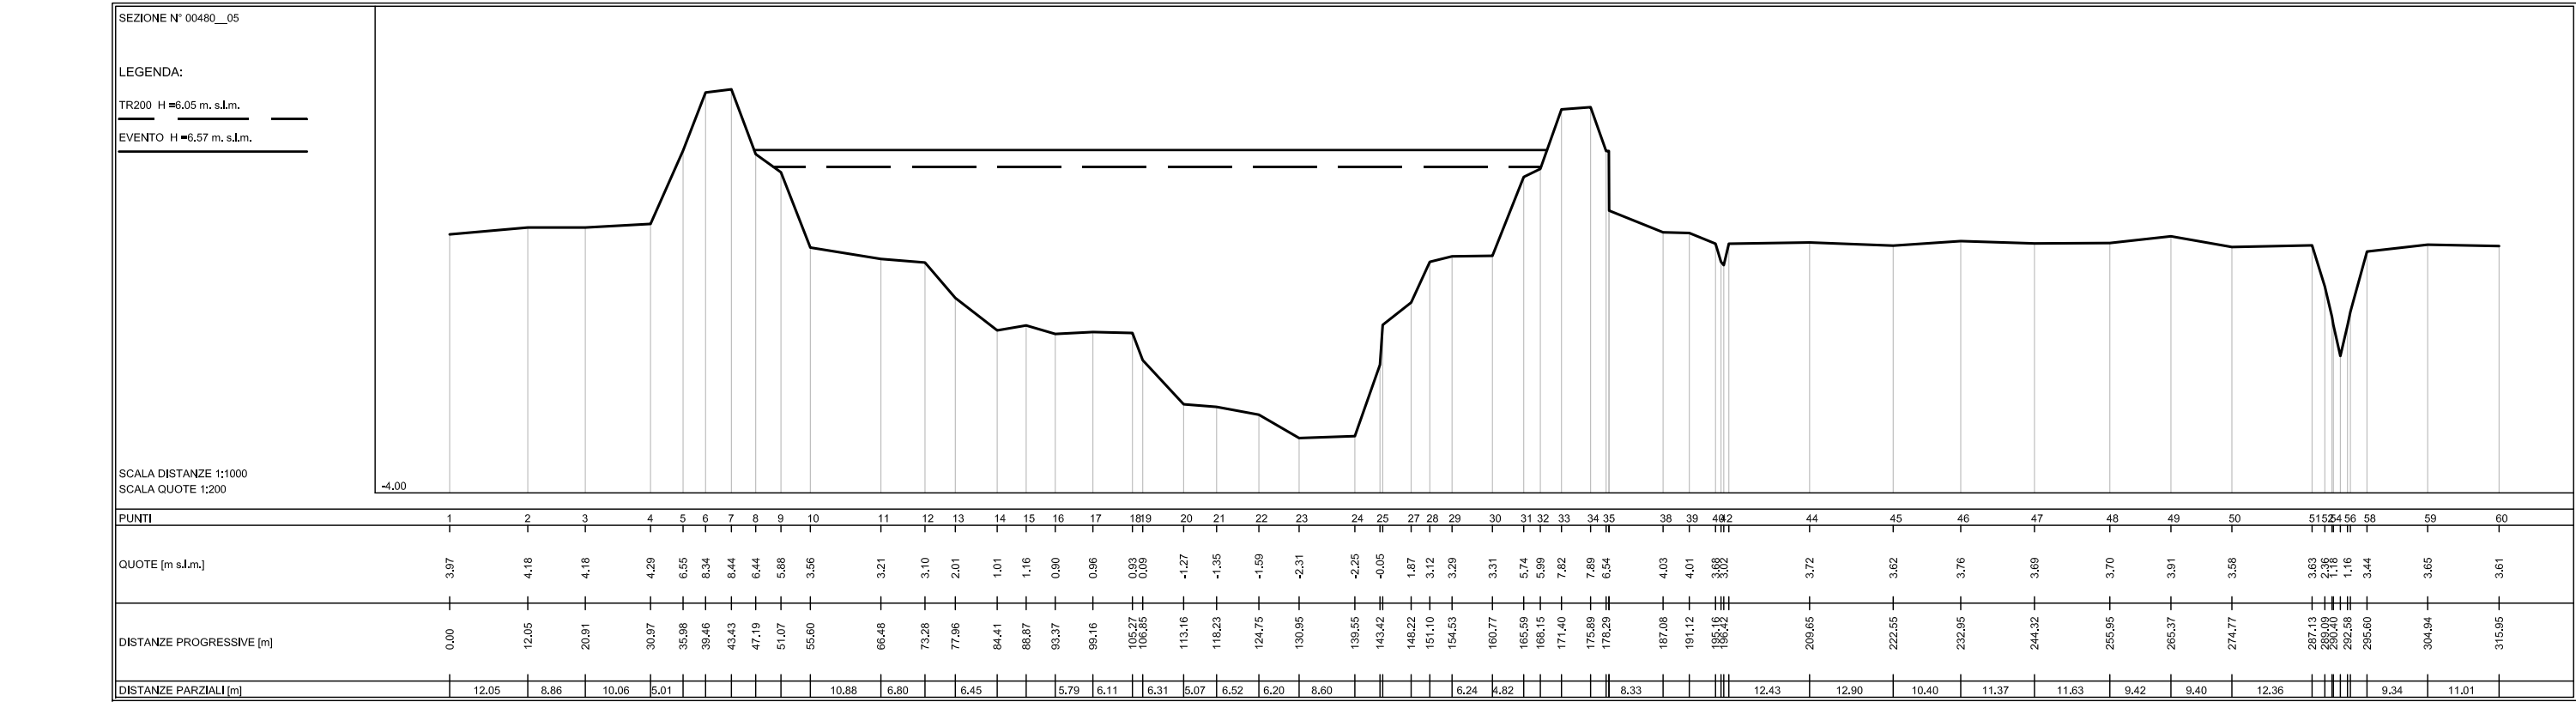

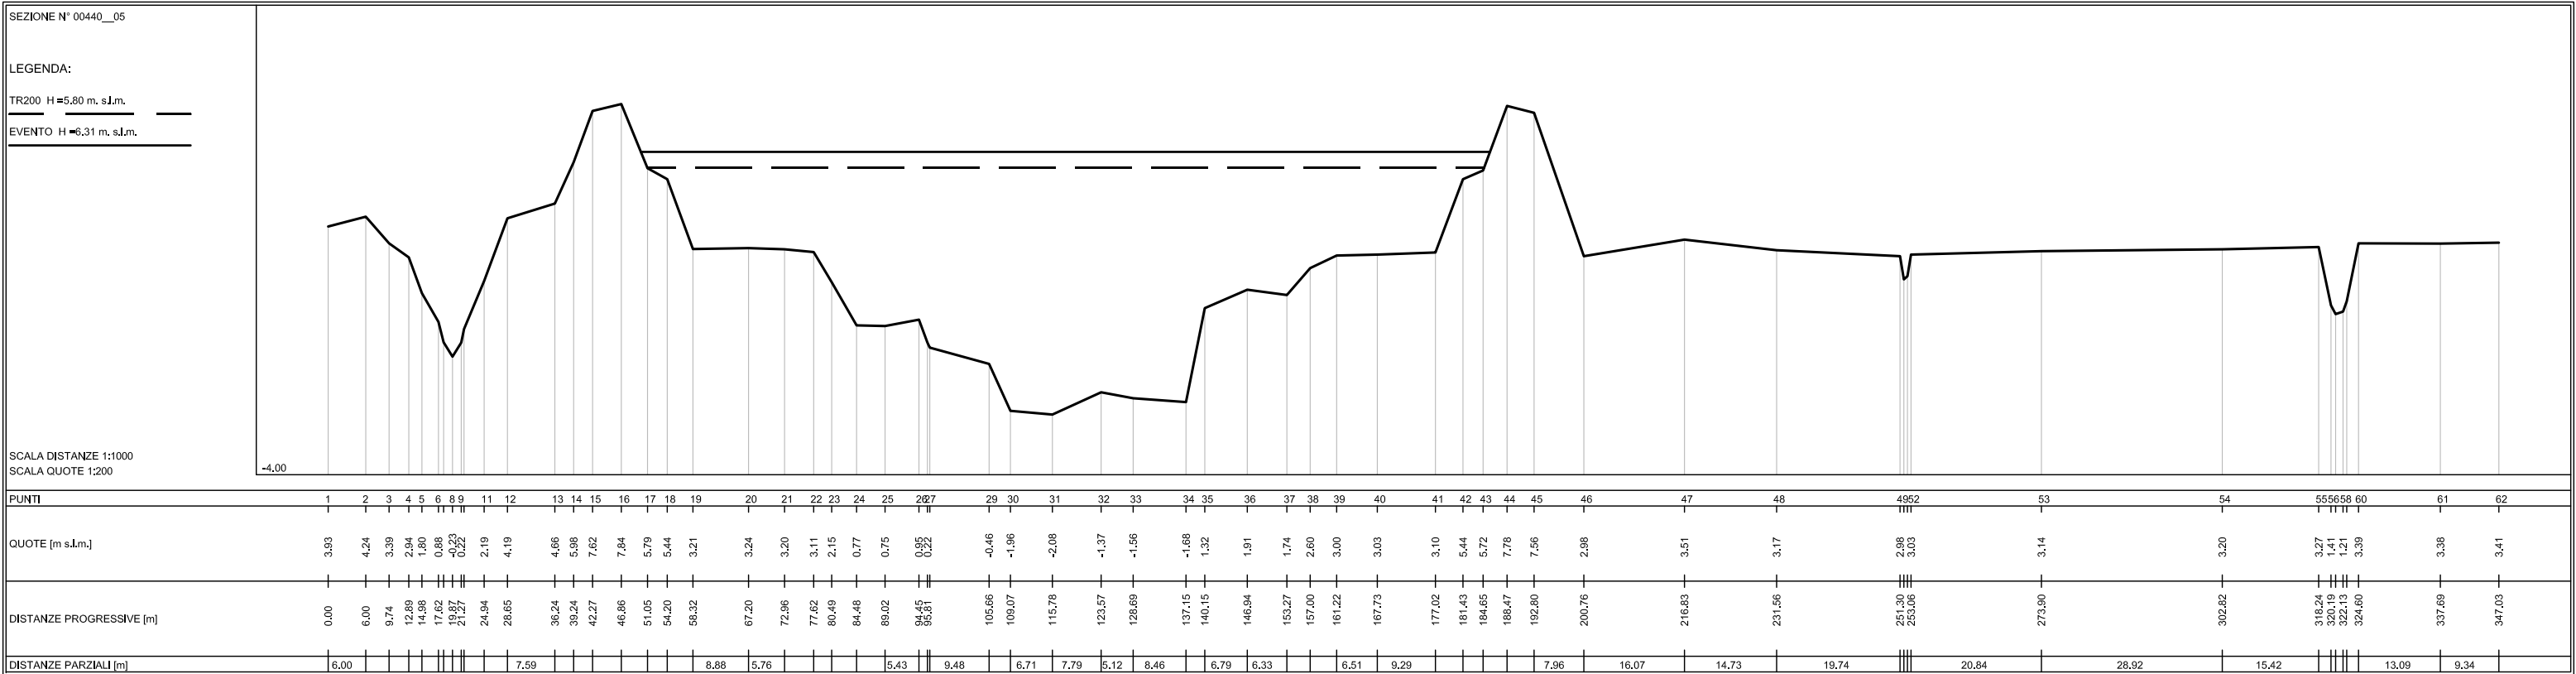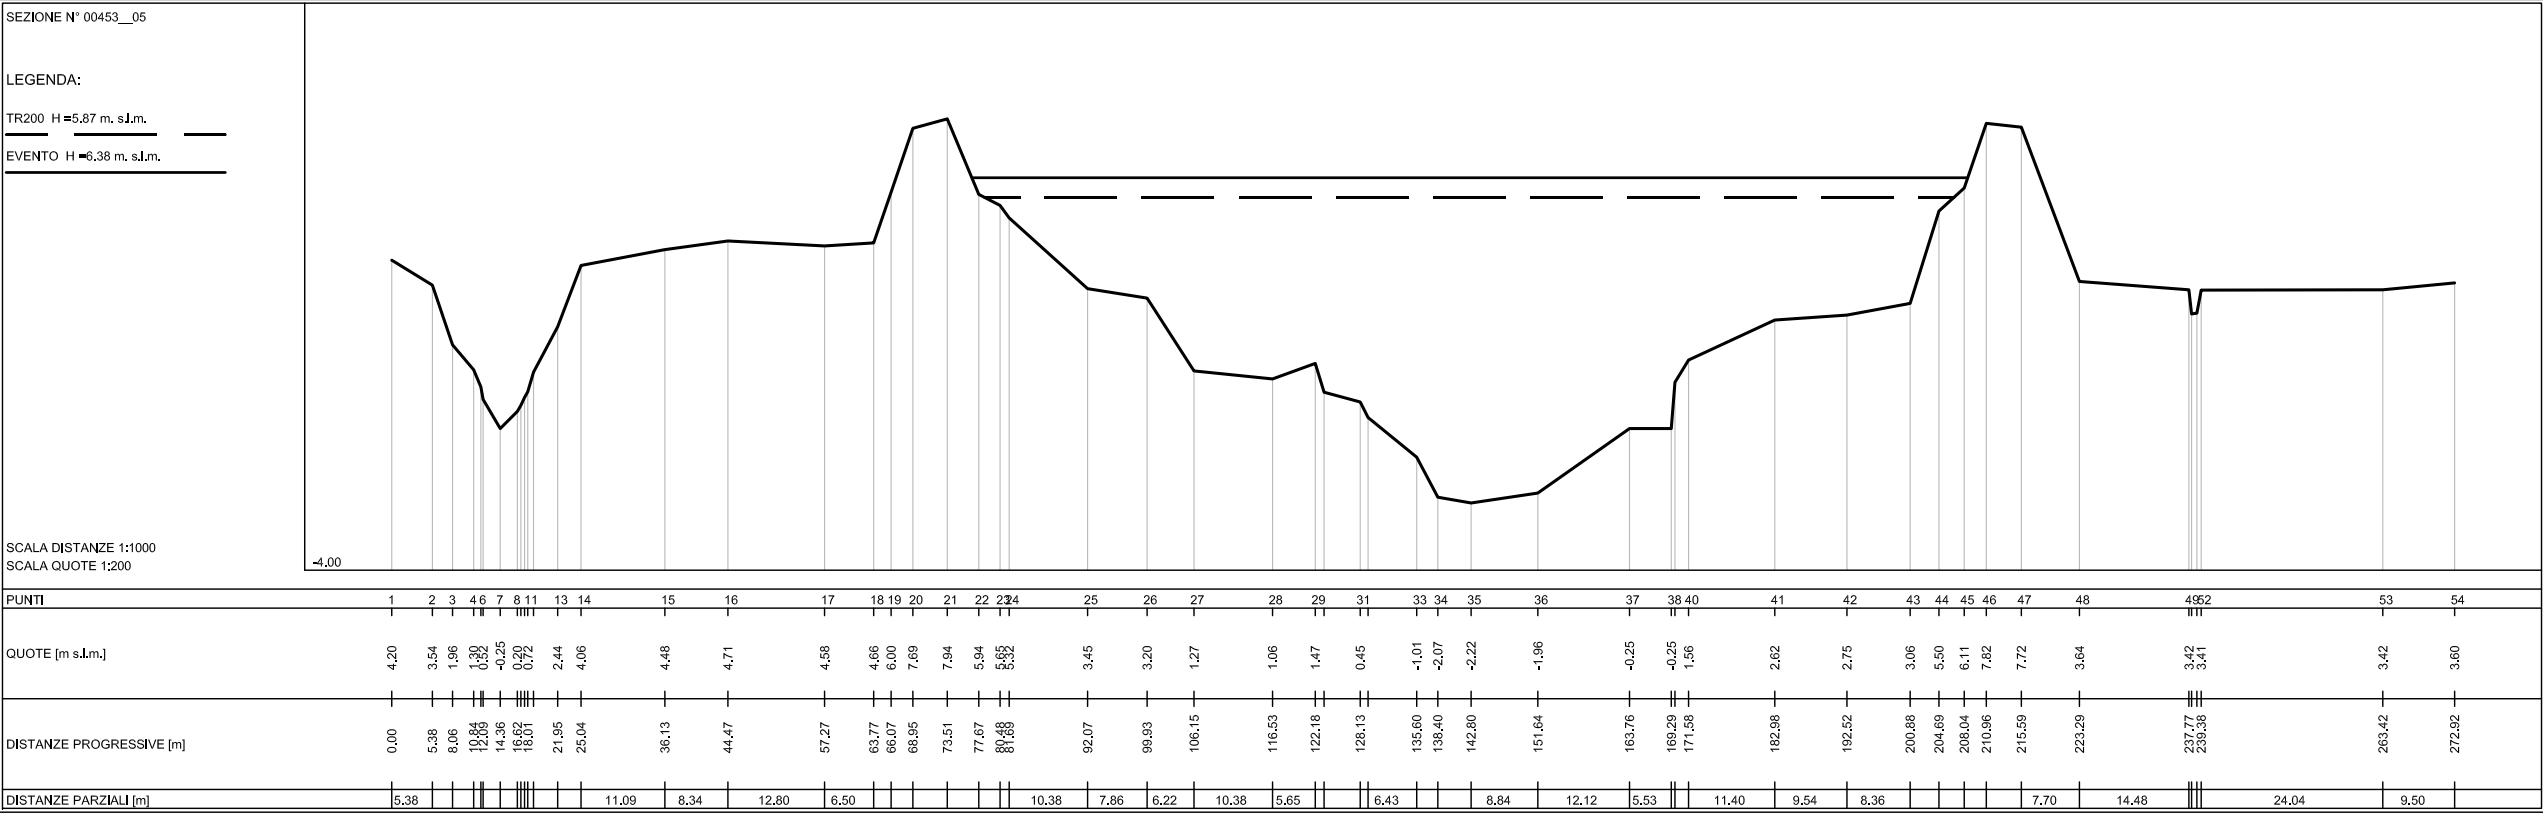

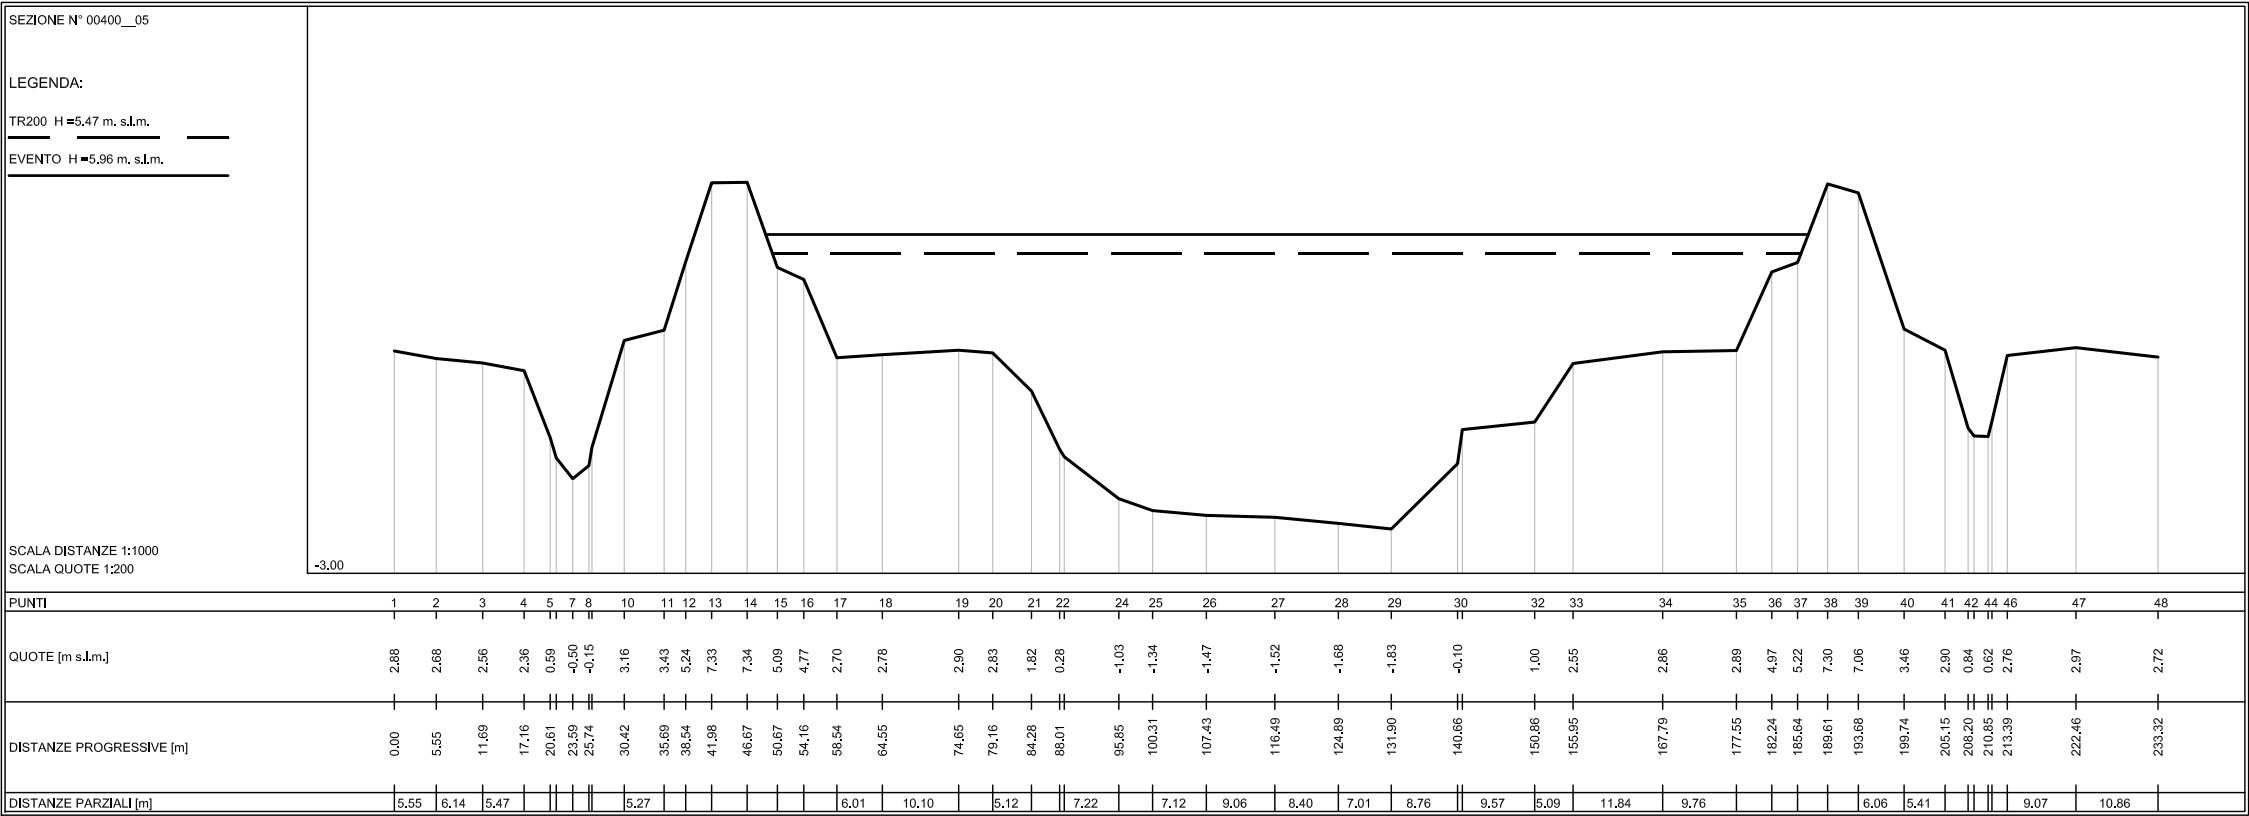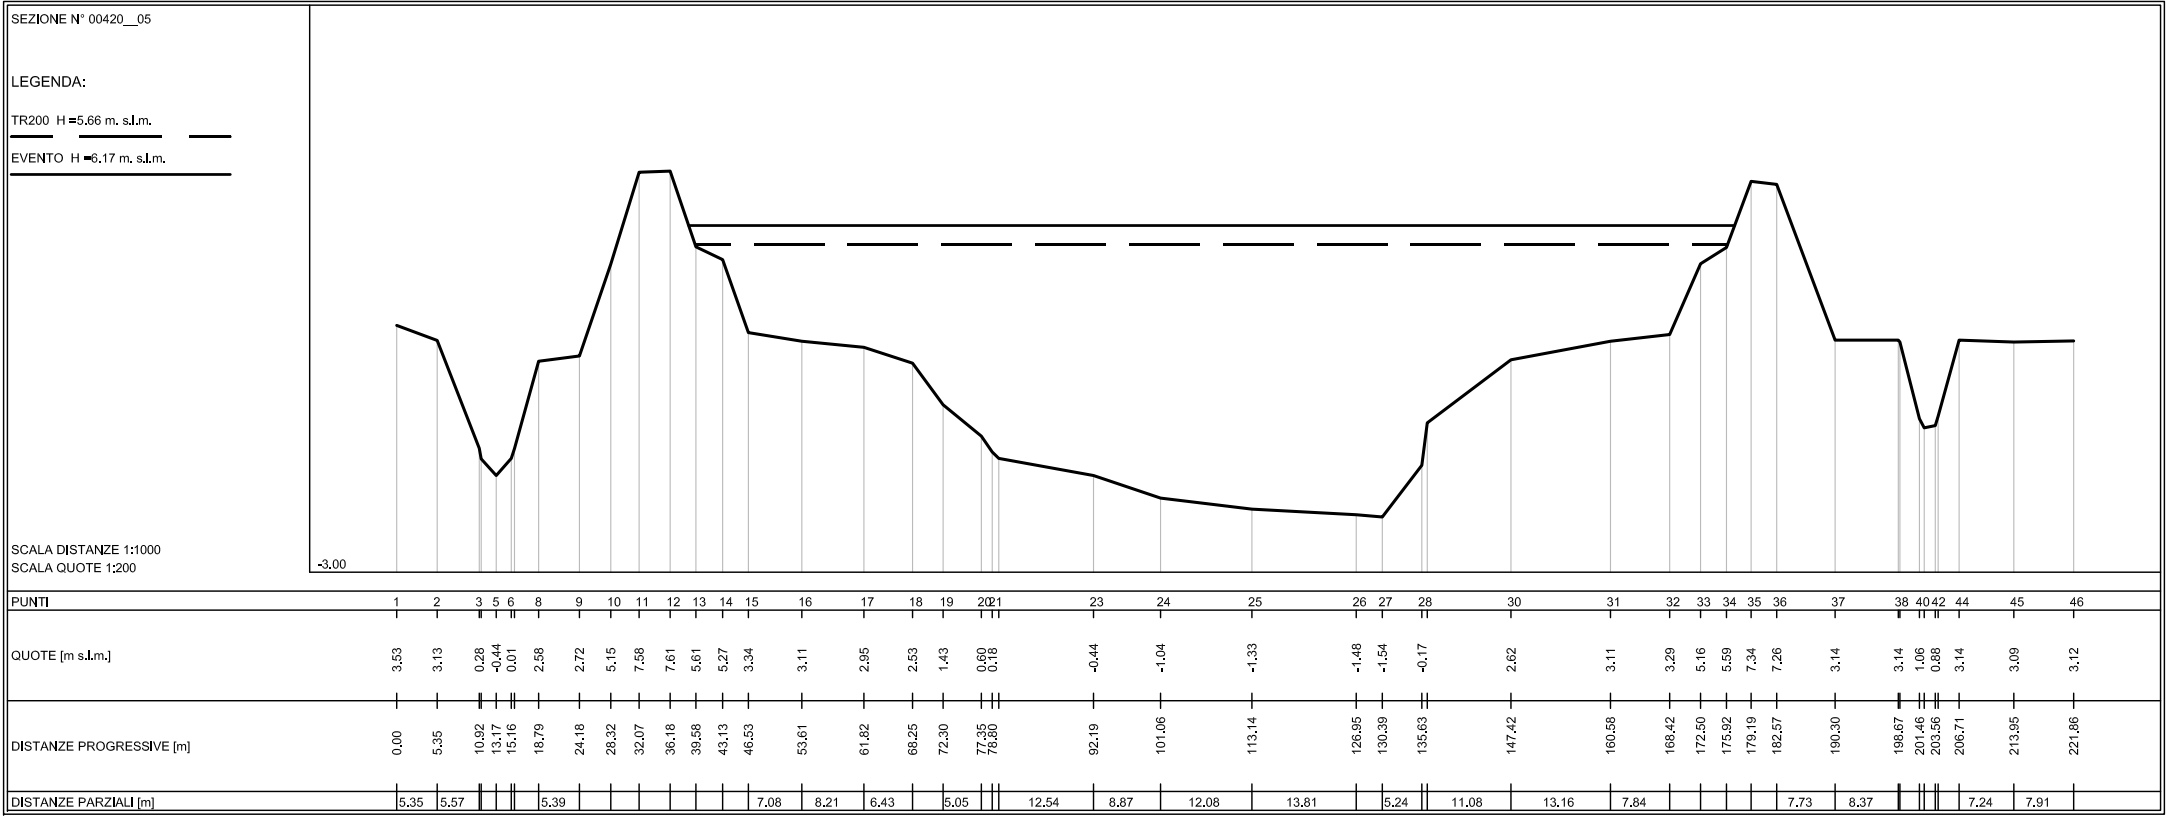

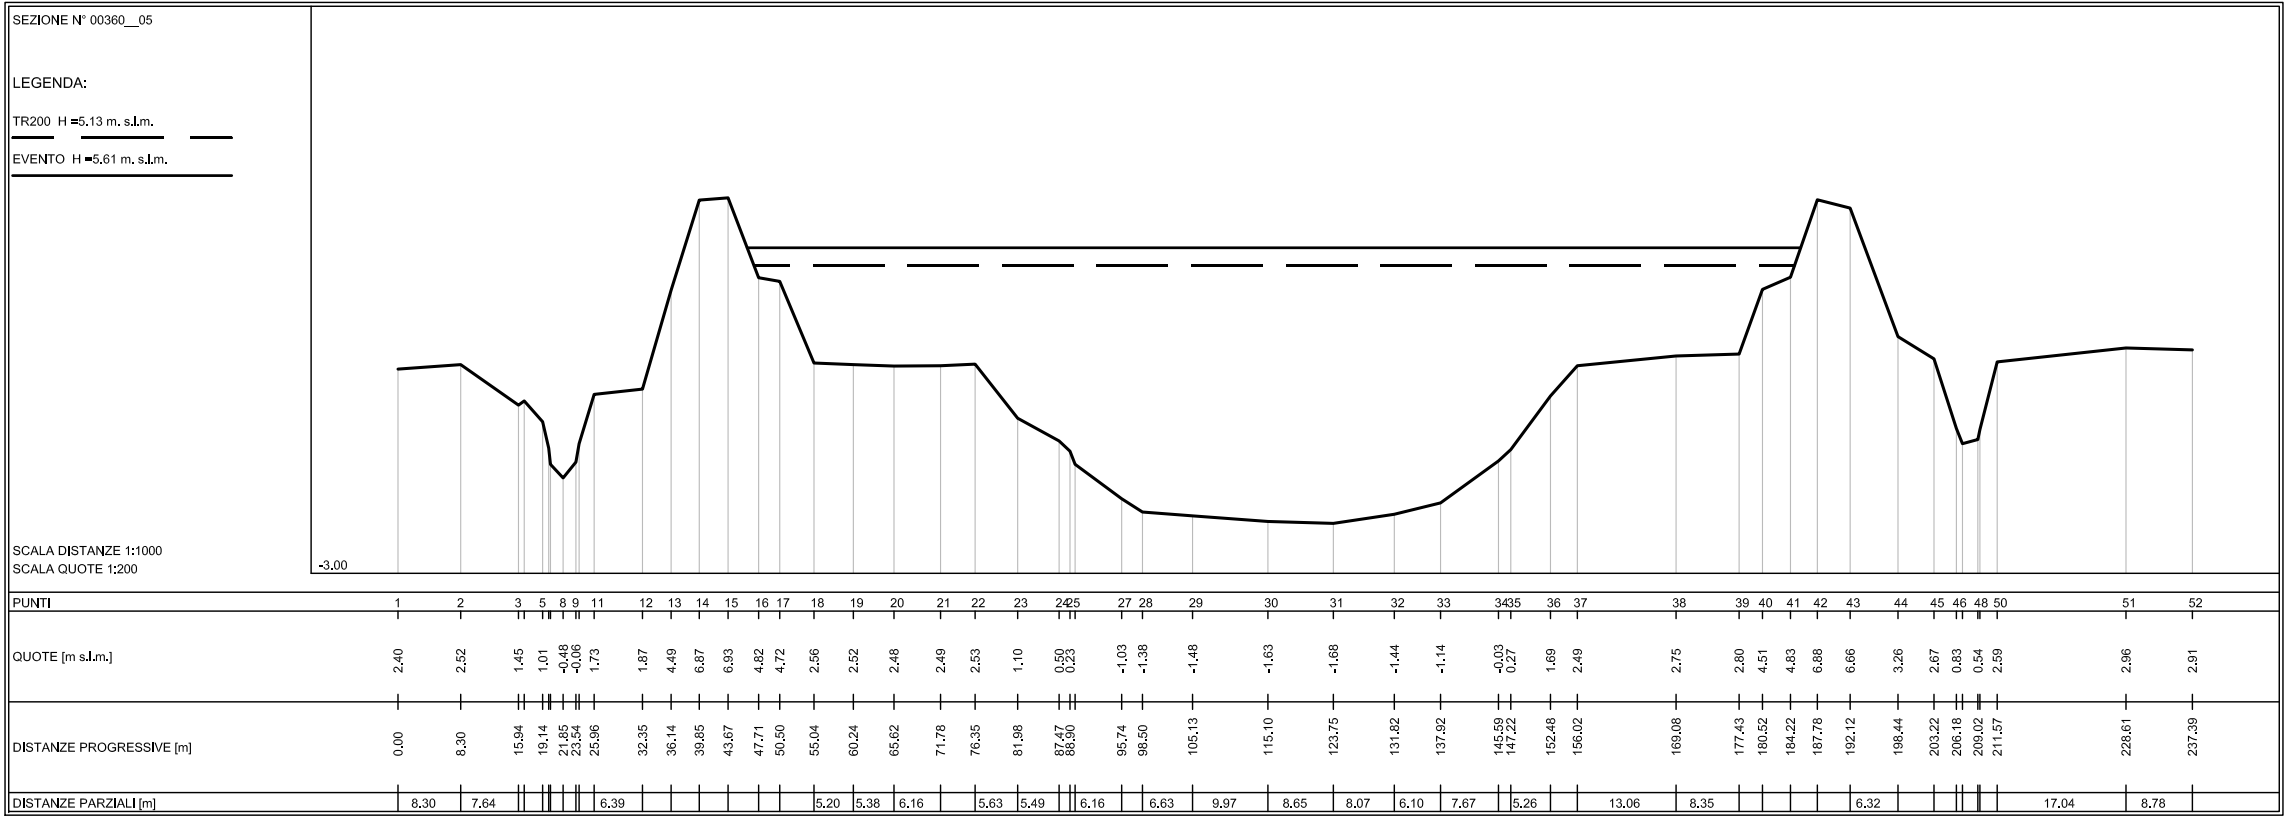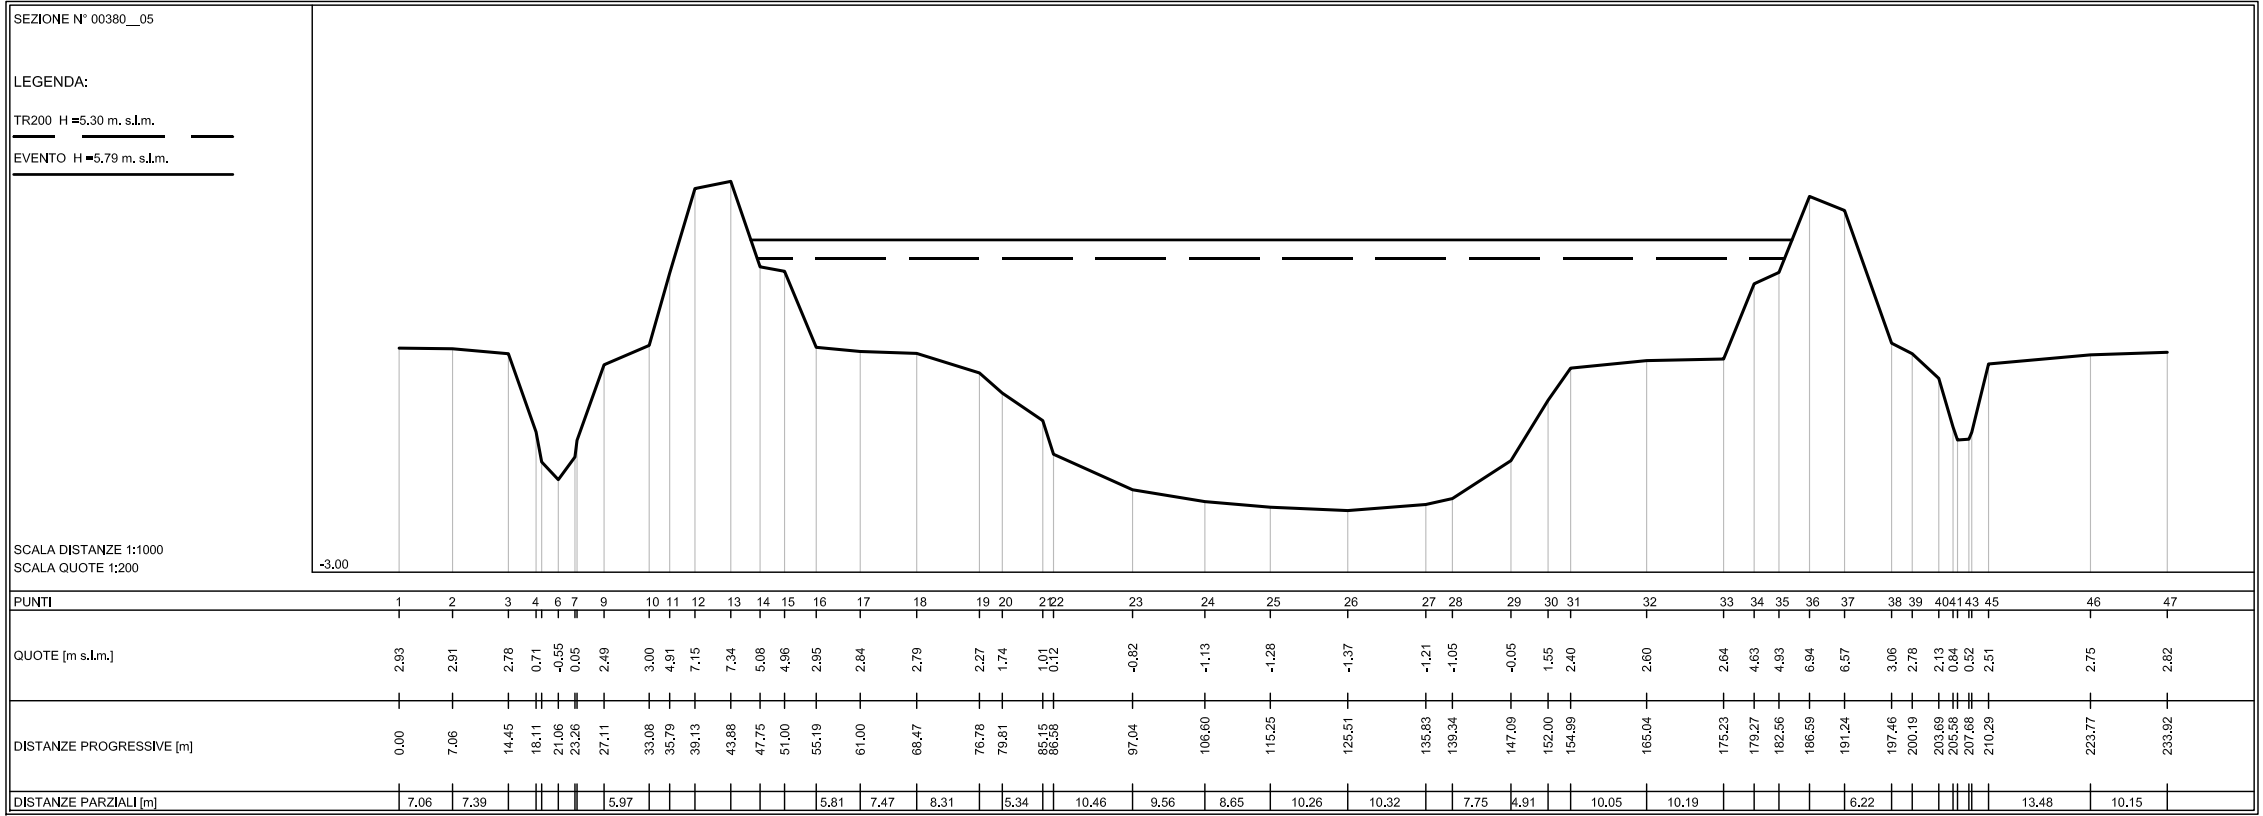


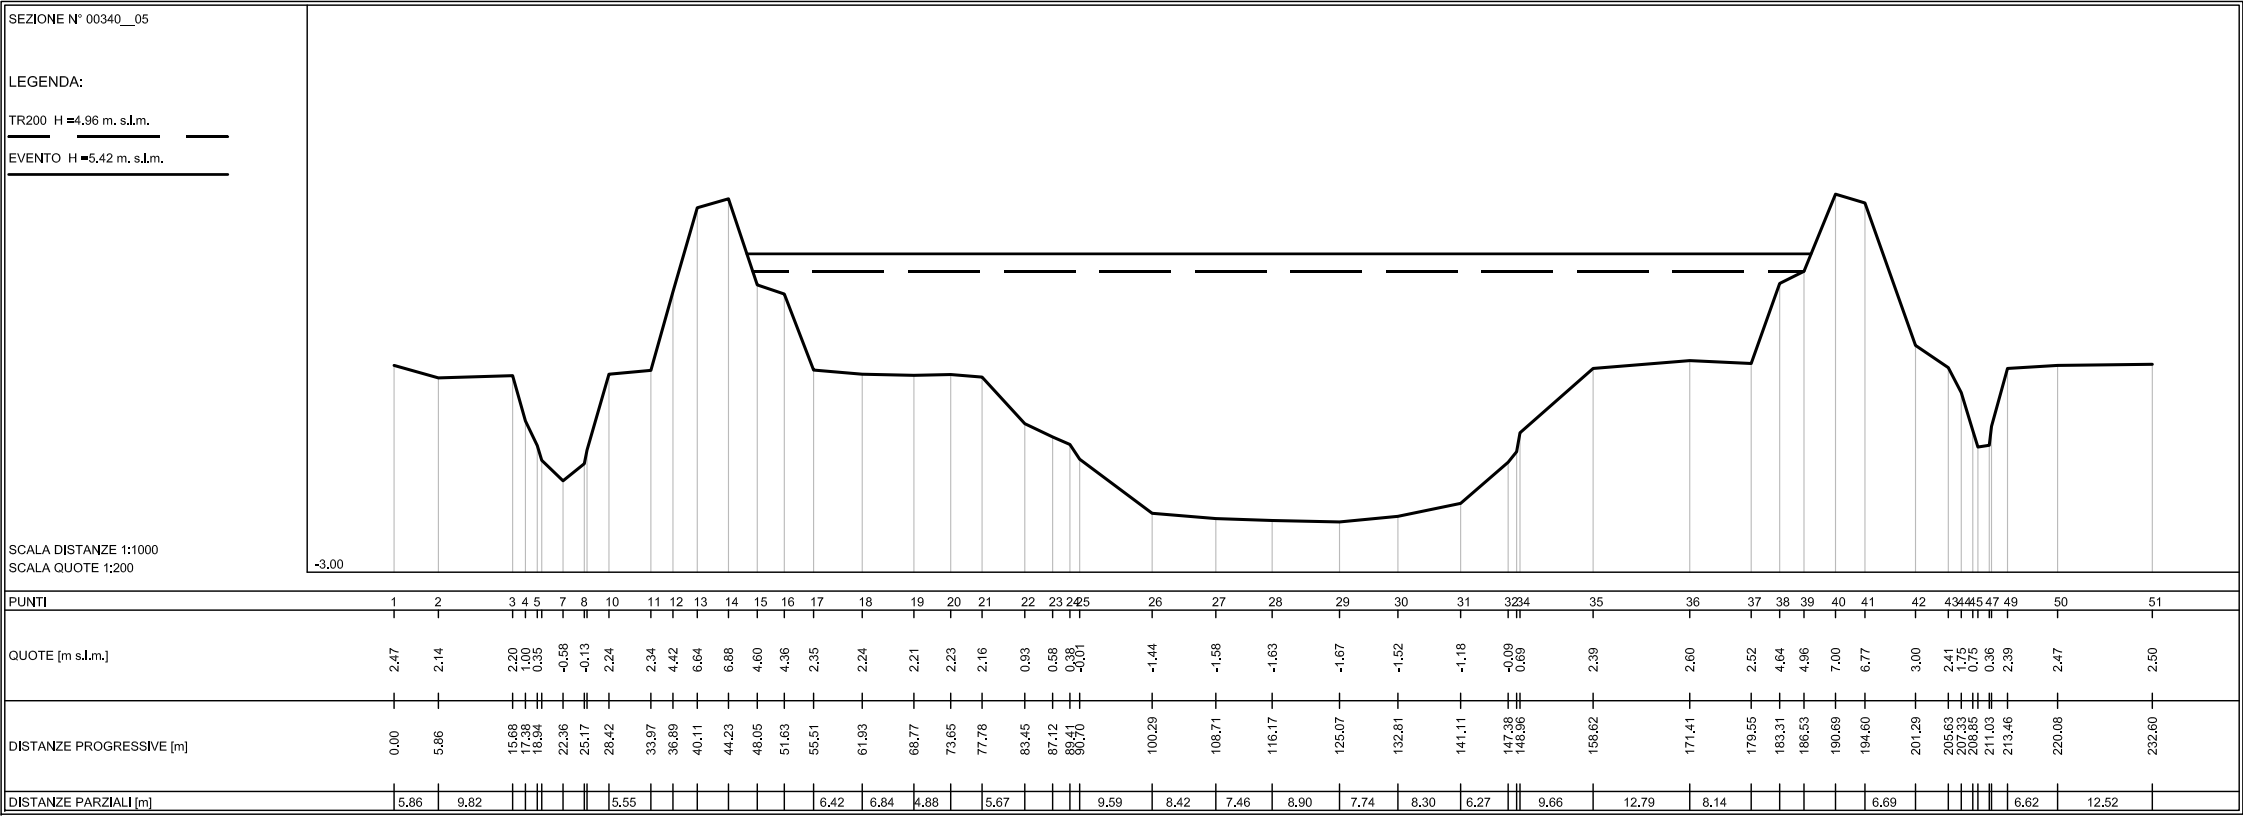




SEZIONE N° 00320__05


LEGENDA:

TR200 H=4,83 m, s.l.m.

EVENTO H=5,29 m, s.l.m.

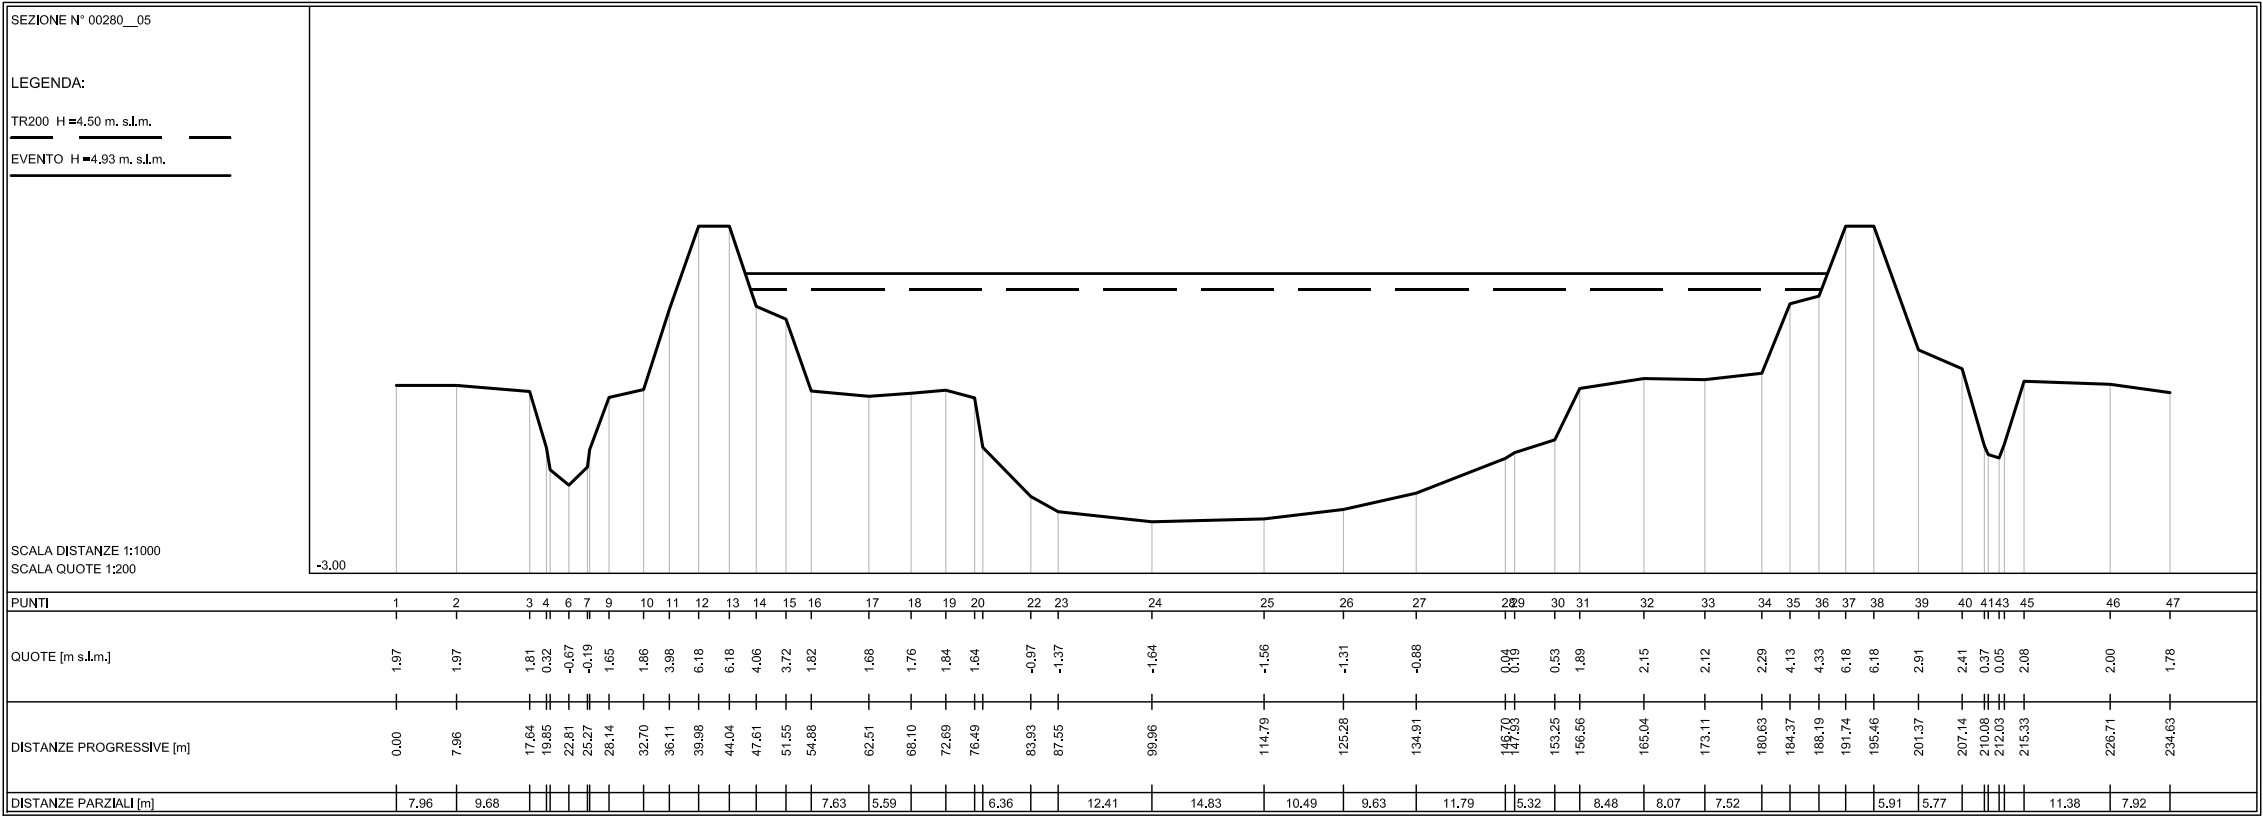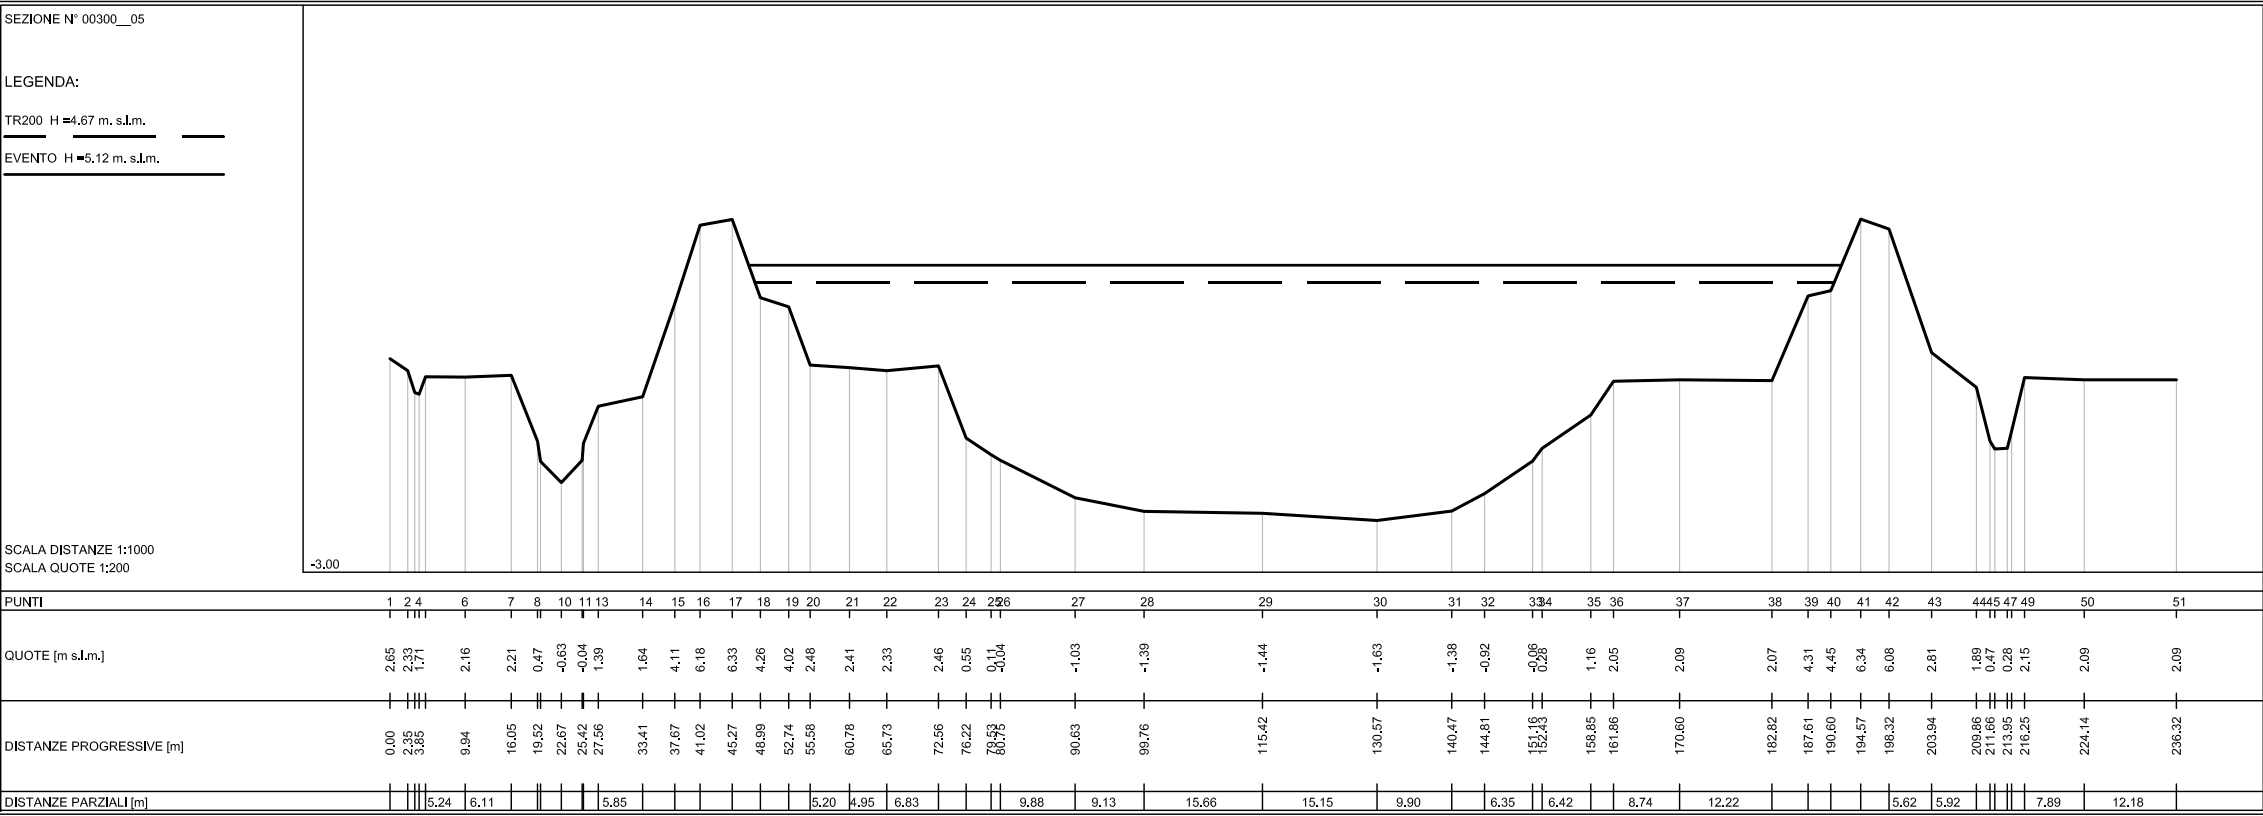

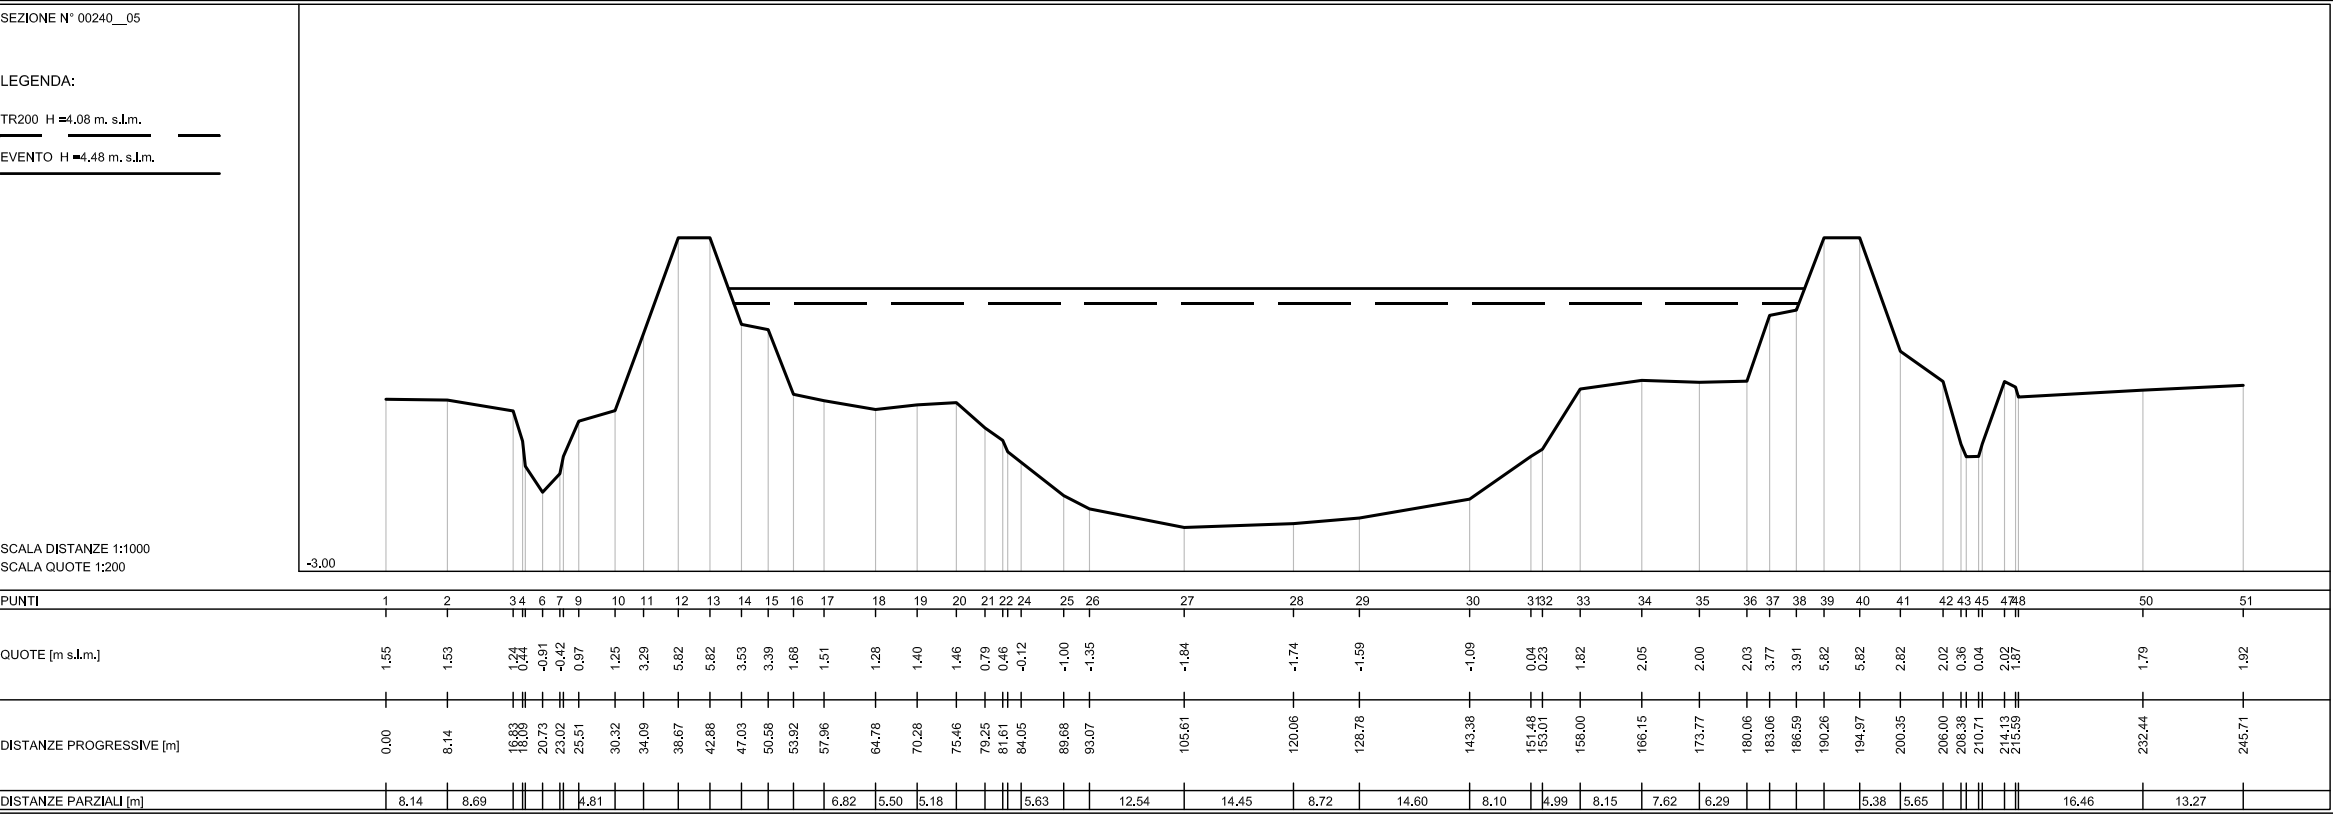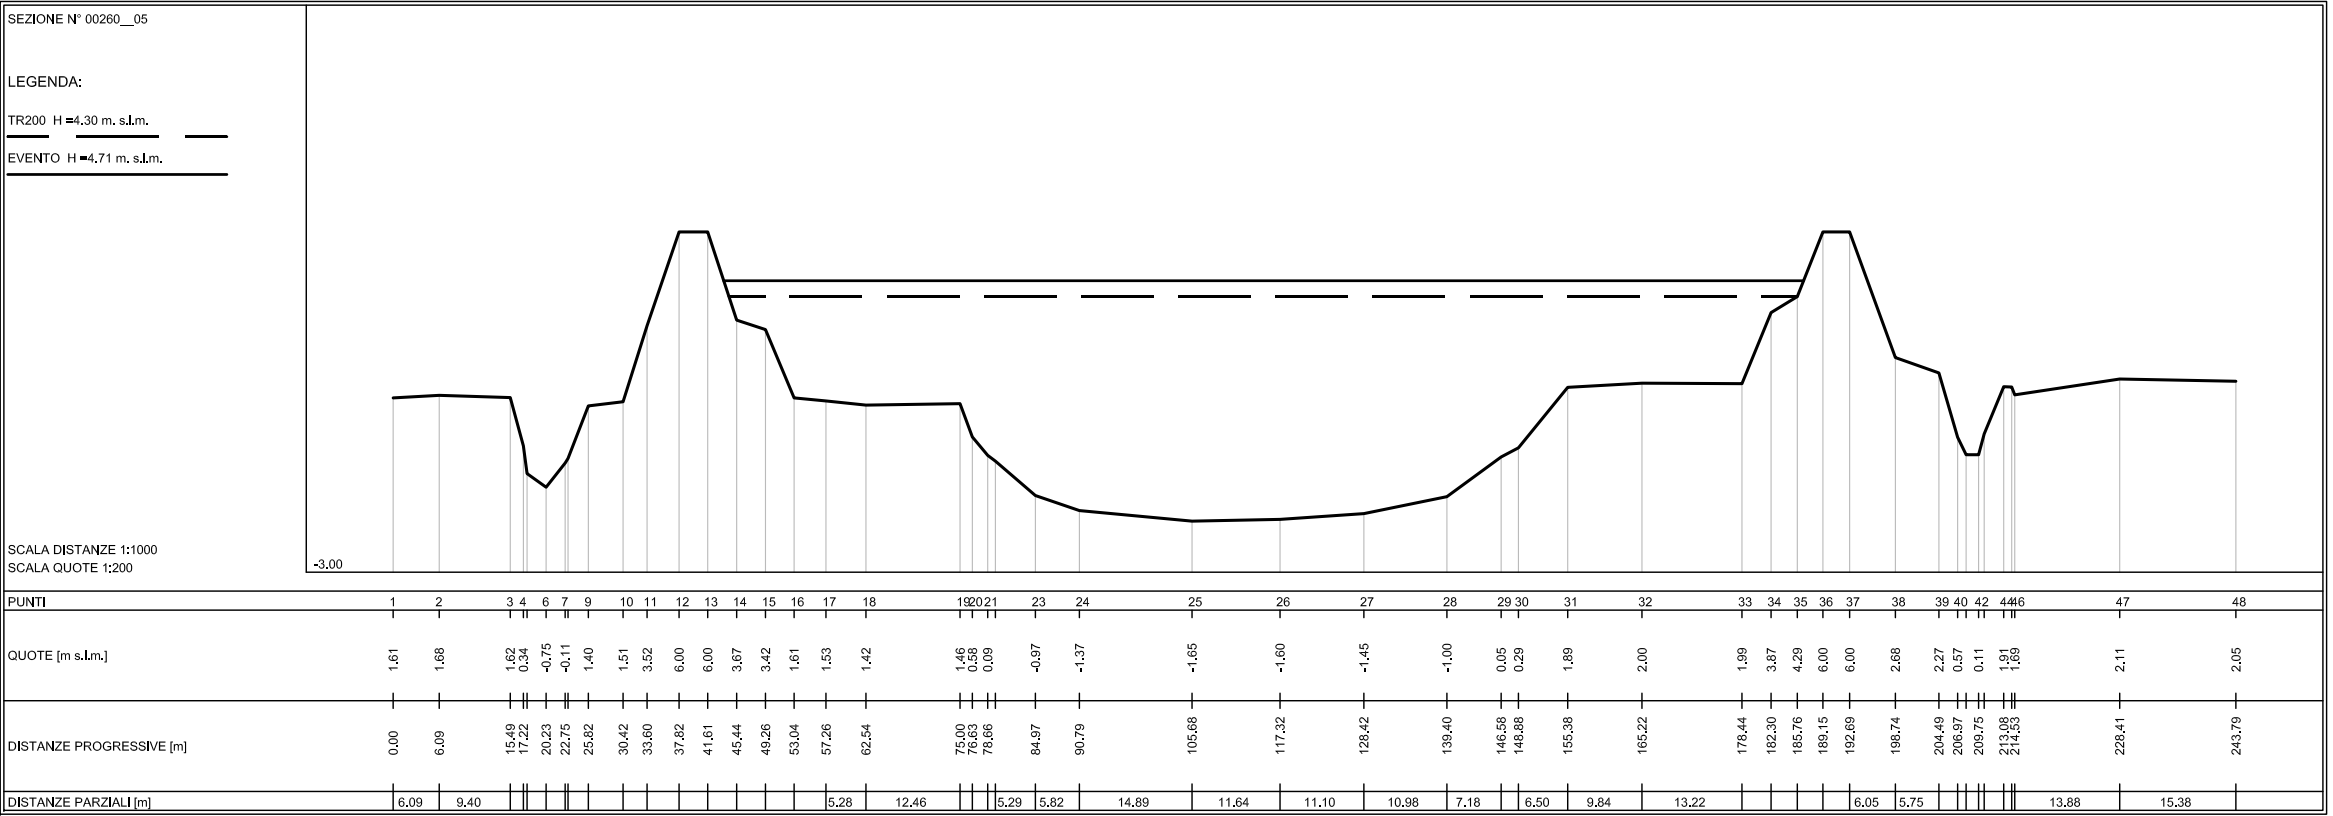

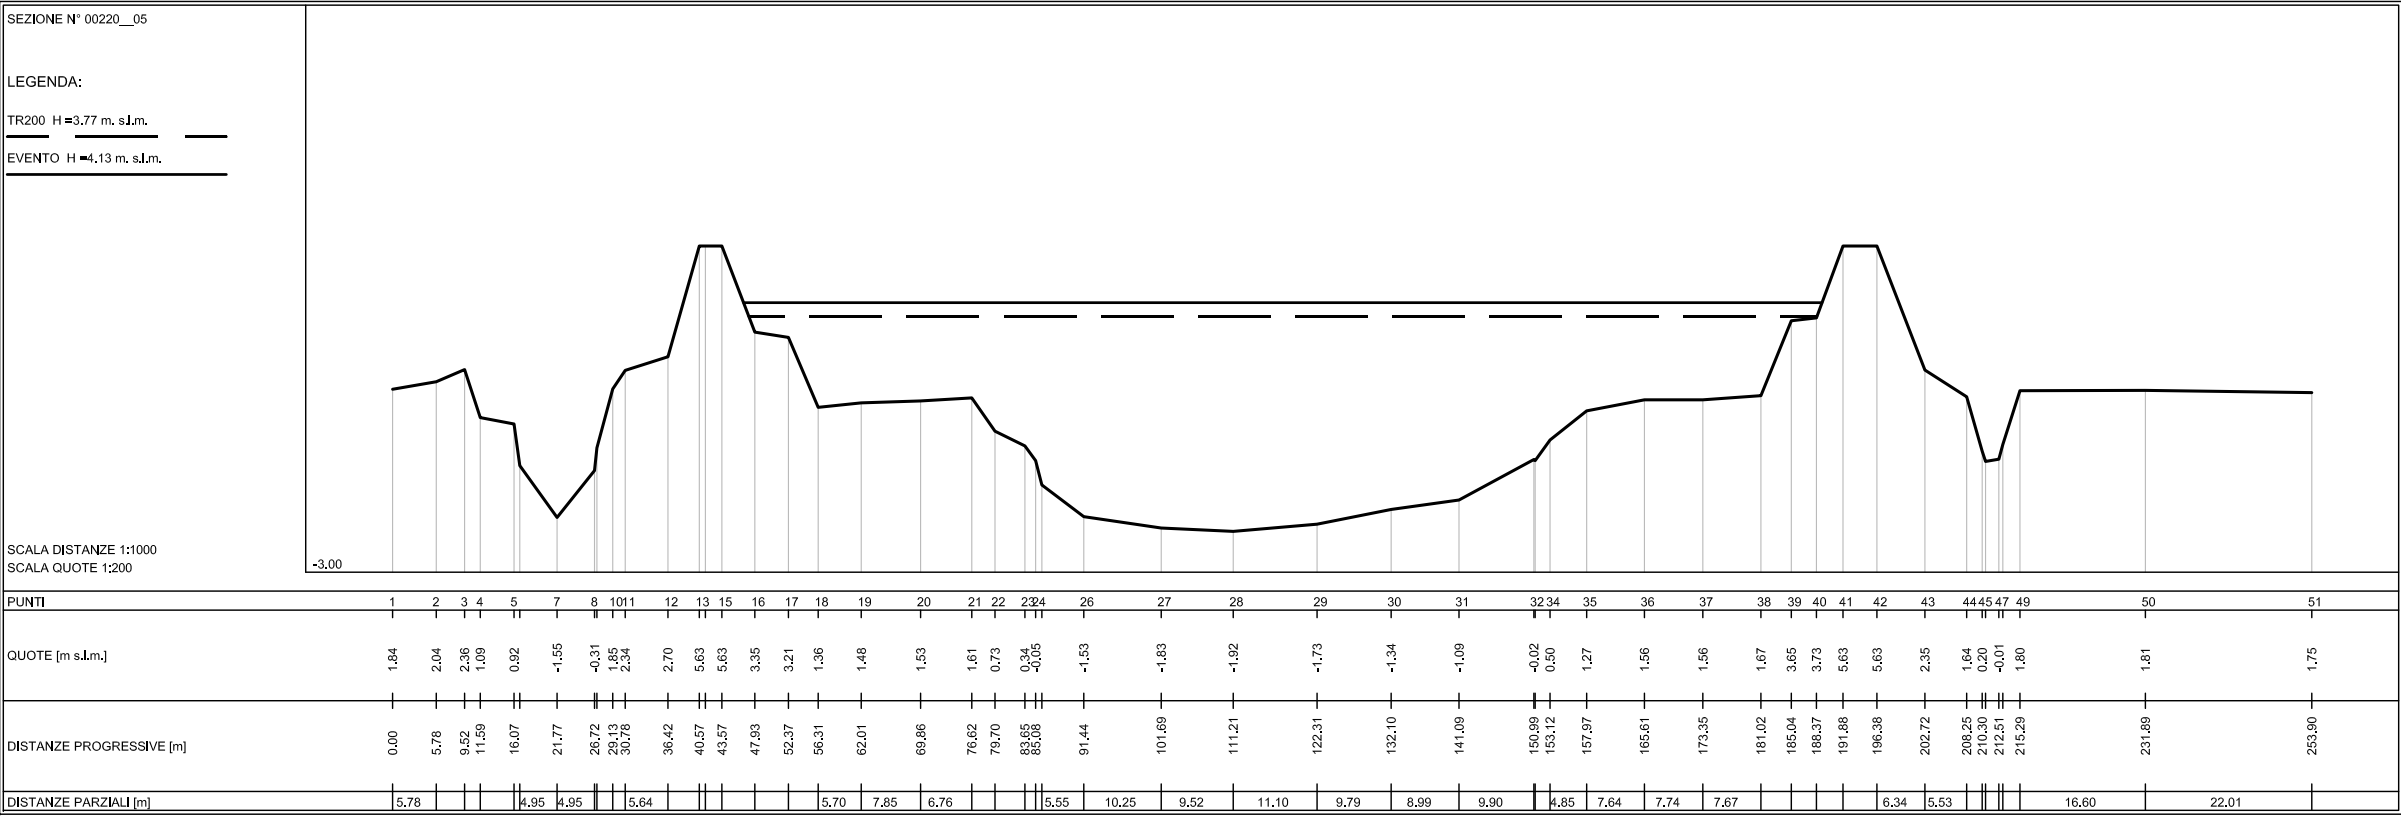

SEZIONE N° 00200__05

LEGENDA:

TR200 H=3,40 m. s.l.m.

EVENTO H=3,70 m. s.l.m.

