

LEGENDA AREE

AREE IMPERMEABILI = 17.017 mq

- AREE ASFALTATE = 2.528 mq
- AREE CEMENTATE = 14.489 mq


AREE PERMEABILI = 28.195 mq

- STABILIZZATO = 7.131 mq
- AREE VERDI = 20.664 mq
- VASCA DI LAMINAZIONE = 400 mq

COPERTURE = 4.206 mq

- CUPOLE GASOMETRICHE = 1.832 mq
- TELO ANTI-EMISSIONI = 911 mq
- COPERTURA IN CEMENTO = 550 mq
- ALTRE COPERTURE = 913 mq

AREA IMPIANTO = 49.418 mq

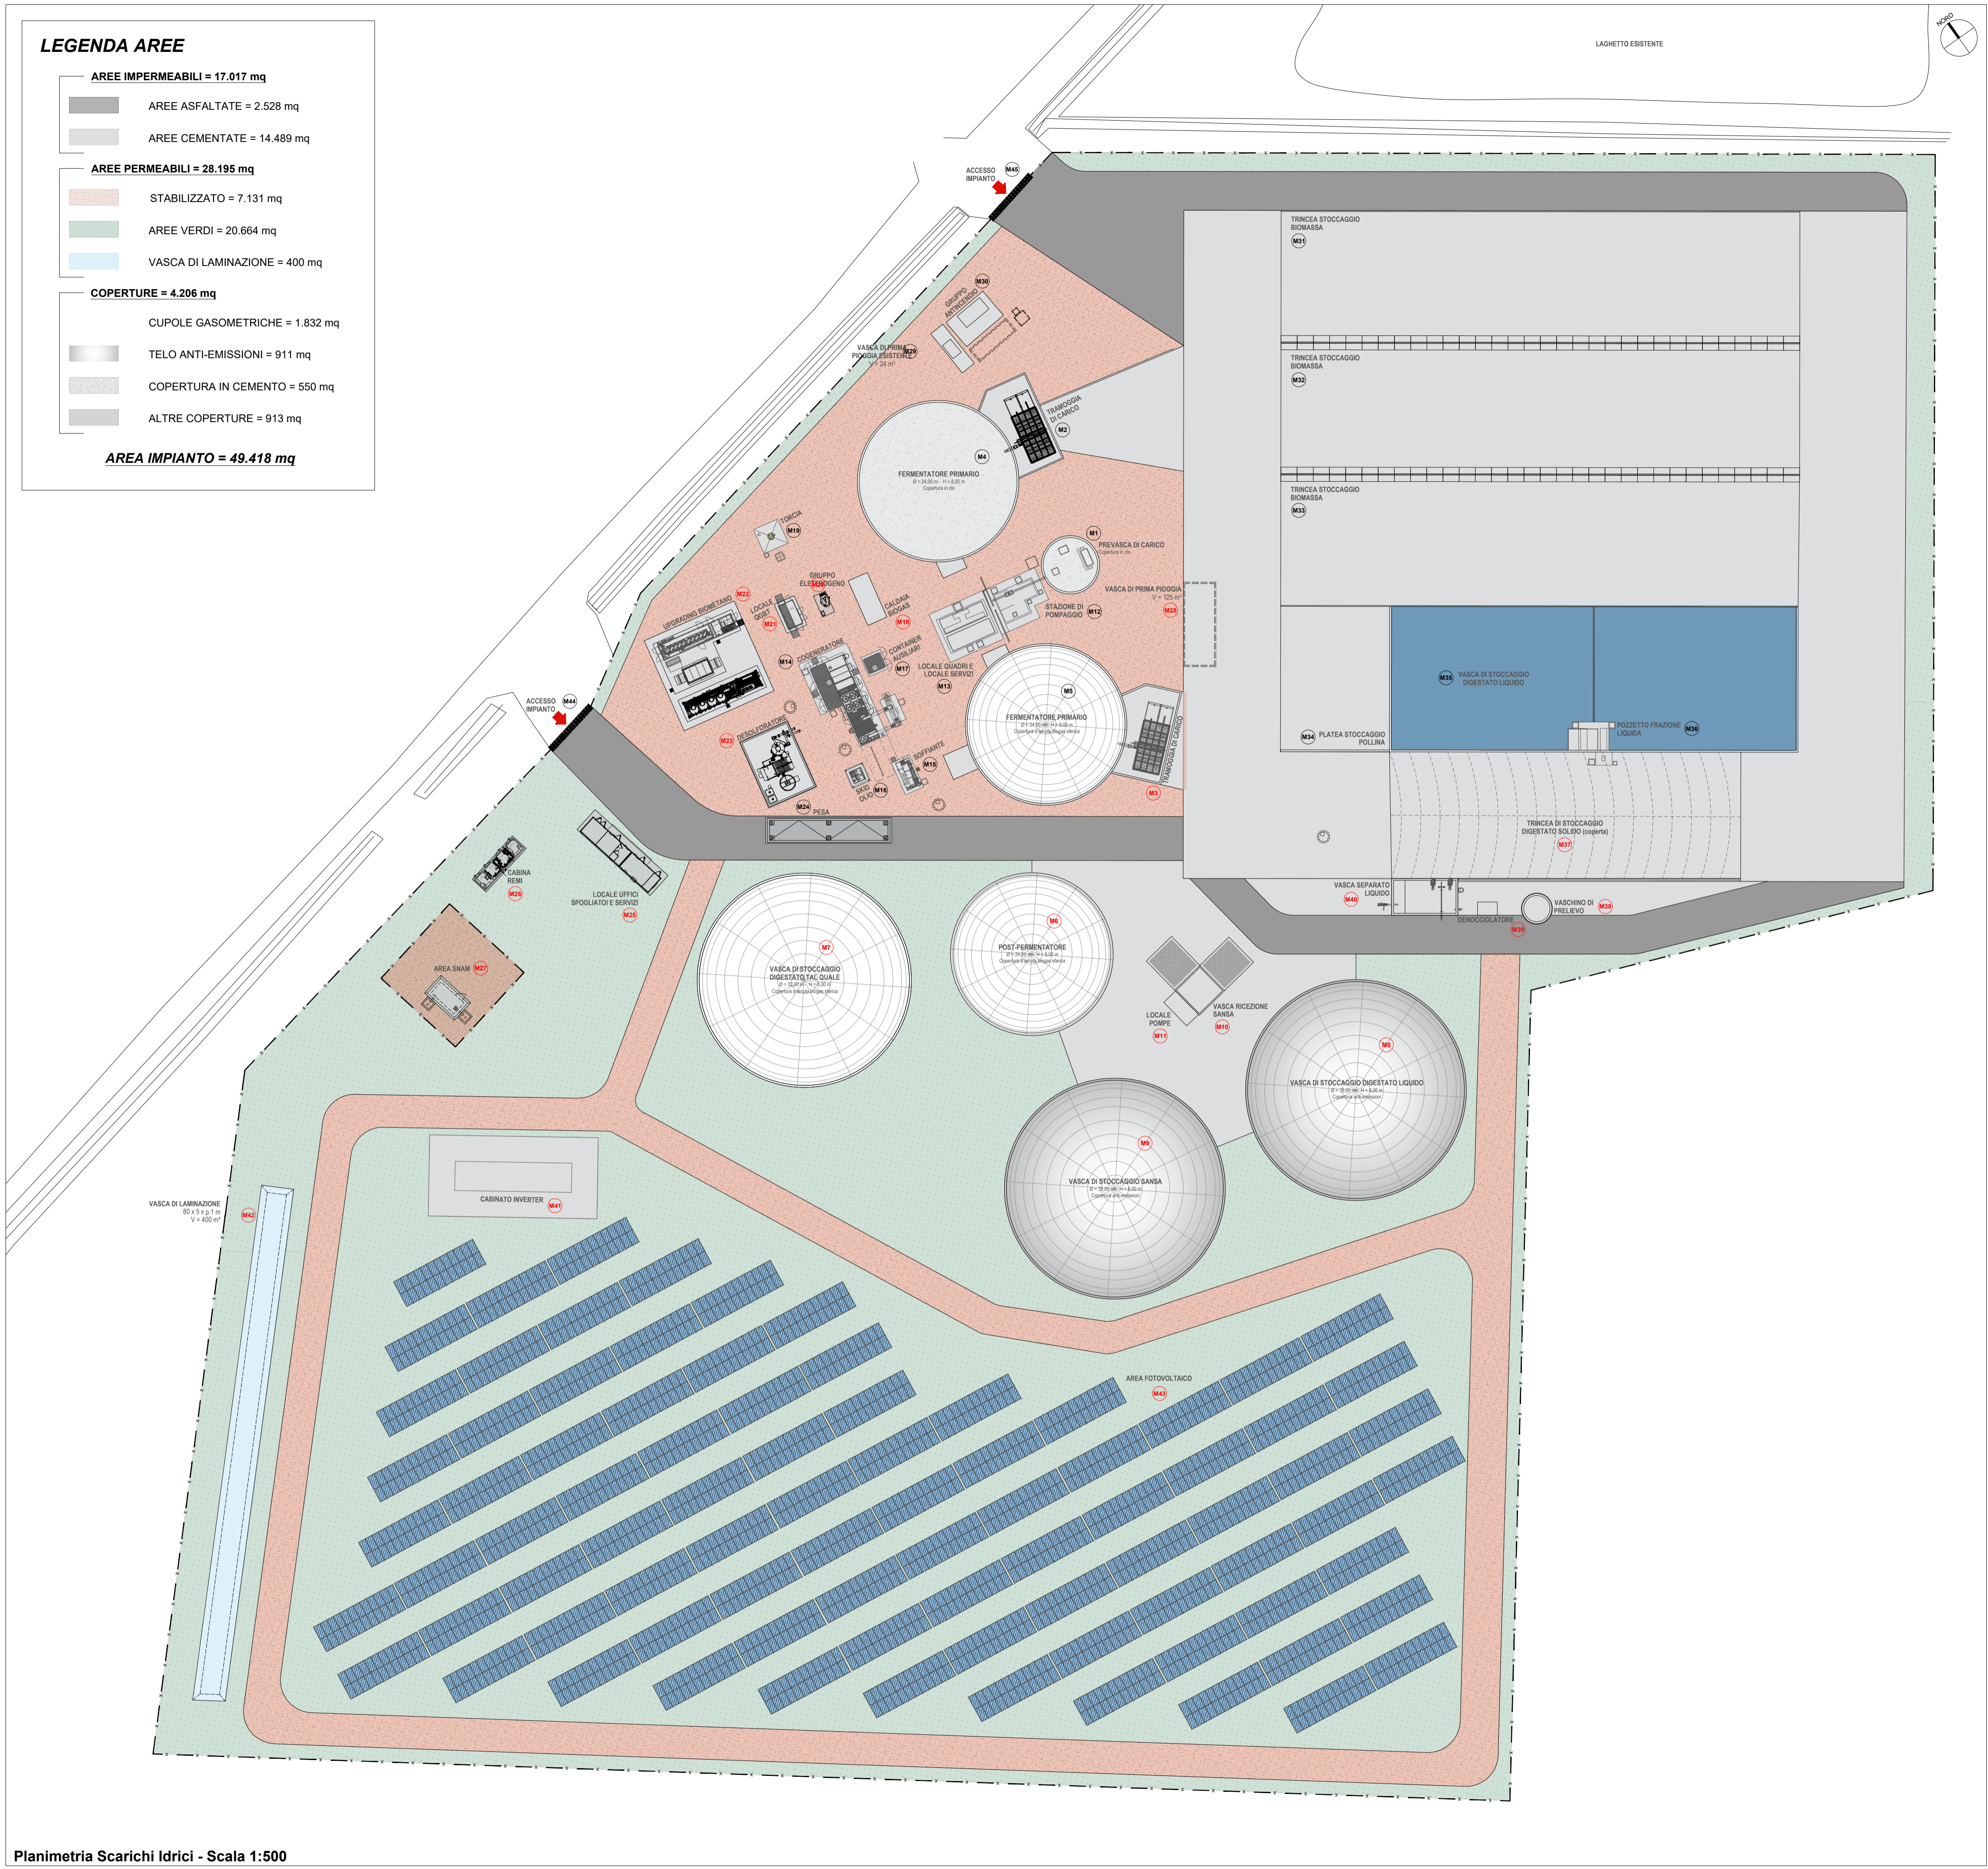

LEGENDA

M1	Prevasca di Carico	M30	Gruppo Antincendio
M2	Tramoggia di Carico	M31	Trincea di stoccaggio Bimoassa
M3	Tramoggia di Carico	M32	Trincea di stoccaggio Bimoassa
M4	Fermentatore Primario	M33	Trincea di stoccaggio Bimoassa
M5	Fermentatore Primario	M34	Platea Stoccaggio Pollina
M6	Post-Fermentatore	M35	Vasca di stoccaggio Digestato liquido
M7	Vasca di stoccaggio Digestato Tal quale	M36	Pozzetto Frazione liquida
M8	Vasca di stoccaggio Digestato Liquido	M37	Trincea di stoccaggio digestato solido (coperta)
M9	Vasca di stoccaggio Sansa	M38	Vaschino di prelievo
M10	Vasca ricezione Sansa	M39	Denocciolatore
M11	Locale Pompe	M40	Vasca separato liquido
M12	Stazione di Pompaggio	M41	Cabinato Inverter
M13	Locale quadri/Locale servizi	M42	Vasca di laminazione
M14	Cogeneratore	M43	Area impianto fotovoltaico
M15	Soffiante	M44	Accesso impianto
M16	Skid Olio	M45	Accesso impianto
M17	Container Ausiliari		
M18	Caldaia Biogas		
M19	Torcia di Emergenza		
M20	Gruppo elettrogeno di emergenza		
M21	Locale LQBT		
M22	Upgrading Biometano		
M23	Desolforatore		
M24	Pesa		
M25	Locale uffici, spogliatoi e servizi		
M26	Cabina RE.MI		
M27	Area SNAM		
M28	Vasca di Prima Pioggia		
M29	Vasca di Prima pioggia esistente		

Impiantistica esistente

Impiantistica di progetto

Recinzione impianto

Accesso impianto

REGIONE TOSCANA
Provincia di Arezzo
Comune di Cortona



AGRIPOWER SPA

Sede legale: Corso di Porta Vittoria, 4 - 20122 Milano (MI)

pec: agripower@pec.a2a.eu

Oggetto:

RICHIESTA DI AUTORIZZAZIONE UNICA PER LA REALIZZAZIONE ED ESERCIZIO DI UN IMPIANTO DI PRODUZIONE DI BIOMETANO DA BIOMASSE VEGETALI, REFLUI ZOOTECNICI E SOTTOPRODOTTI AGRO-INDUSTRIALI DA 400 Sm³/h SITO NEL COMUNE DI CORTONA (AR) CON DESTINAZIONE "ALTRI USI"

A.U.
ai sensi dell'art. 12 del D.lgs. 387/2003

Progettista:

N. Disegno:
2

Elaborato N:
1

Scala:

Varie

Data:

19/12/2023

Modifica N:
0

Formato:

841x594

Disegnatore:

Note:

Planimetria Generale

Documento di proprietà esclusiva della AGRIPOWER SPA

E' vietata la sua riproduzione, anche parziale, e la sua consegna a terzi senza preventiva autorizzazione scritta.

Art.621, 622 e 623 codice penale; 2105,2598 codice civile; Artt. 98 e 99 D.Lgs 10.02.2005 n.30)