

IMPIANTO DI RETE PER LA CONNESSIONE DI UN IMPIANTO DI PRODUZIONE DA FONTE EOLICA DELLA POTENZA DI 975 kW

UBICATO NEL COMUNE DI ZERI (MS) IN LOC. MONTE SEGHE

IDENTIFICAZIONE ELABORATO

Livello prog.	Codice Rintracciabilità	Tipo documento	N° elaborato	N° foglio	Tot. fogli	NOME FILE	DATA	SCALA
PD	244120858	01	01	01	01	ZERI	SETTEMBRE 2022	

PROGETTO DEFINITIVO

DOCUMENTAZIONE GENERALE

ZERI

Fg. 58 Part.: 57

LINEA MT "ZERI"

PARTICOLARI COSTRUTTIVI:

- CABINA DI CONSEGNA
- SEZIONI TIPO

ELABORATORE:

Ing. Ciriaco D'Amato
Via G. Giusto n° 40
83040 Fontanarosa (AV)
E mail: c.damato@beprojectsrl.it



GESTORE RETE ELETTRICA: **e-distribuzione SpA**

FIRMA PER BENESTARE

RICHIEDENTE:

EWI ITALIA DEVELOPEMENT S.R.L.
Via G. Rovani, 7
20123 Milano

EWI ITALIA DEVELOPEMENT S.R.L.
VIA GIUSEPPE ROVANI, 7
20123 MILANO (MI)
C.F. e P.I. 10215690961

FIRMA PER BENESTARE

9

VANO MT UTENTE

230

248

PORTA VETRORESINA
121 x 216

312

330

9

QUADRO RACK DY3005
Omologato ENEL
a tab.DG 2061-
Edizione 8-2016
completo di Quadro
elettrico servizi
AUX DY3016/3

QUADRO M.T.

RACK

RMU 3LE+1T

BOTOLA IN VTR

630KVA OLIO

Aspiratore eolico

QUADRO B.T.

PORTA VETRORESINA 60 x 216

PORTA VETRORESINA 121 x 216

PORTA VETRORESINA 121 x 216

LOCALE ENEL DG2061-9

VARCO MISURE

N.2 GRIGIE VETRORESINA 122 x 52

700

248

230

15

9

9

9

553

120


9

Sistema passacavi per cavi Antenna
diam. Ø mm 150 con
pressacavo stagno
tipo HR080

510 limite di scavo




ASPIRATORE EDILCO
diam. mm.250 del tipo
omologato ENEL
tab.DG 2061Edizione
8-2016

Passante per cavi
temporanei Ø cm 8
con dispositivo
chiusura e chiave
sicurezza

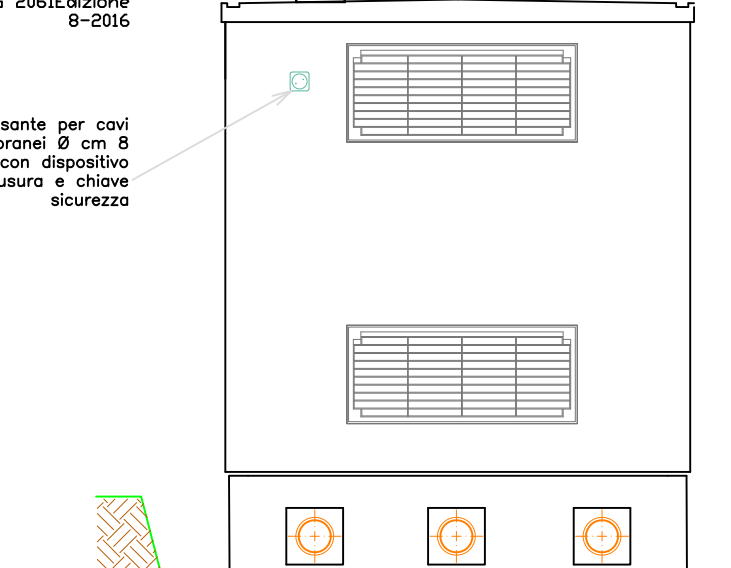


RETE DI TERRA: CABINA DI TRASFORMAZIONE

LINEA DI TERRA DELLA CABINA DI TRASFORMAZIONE

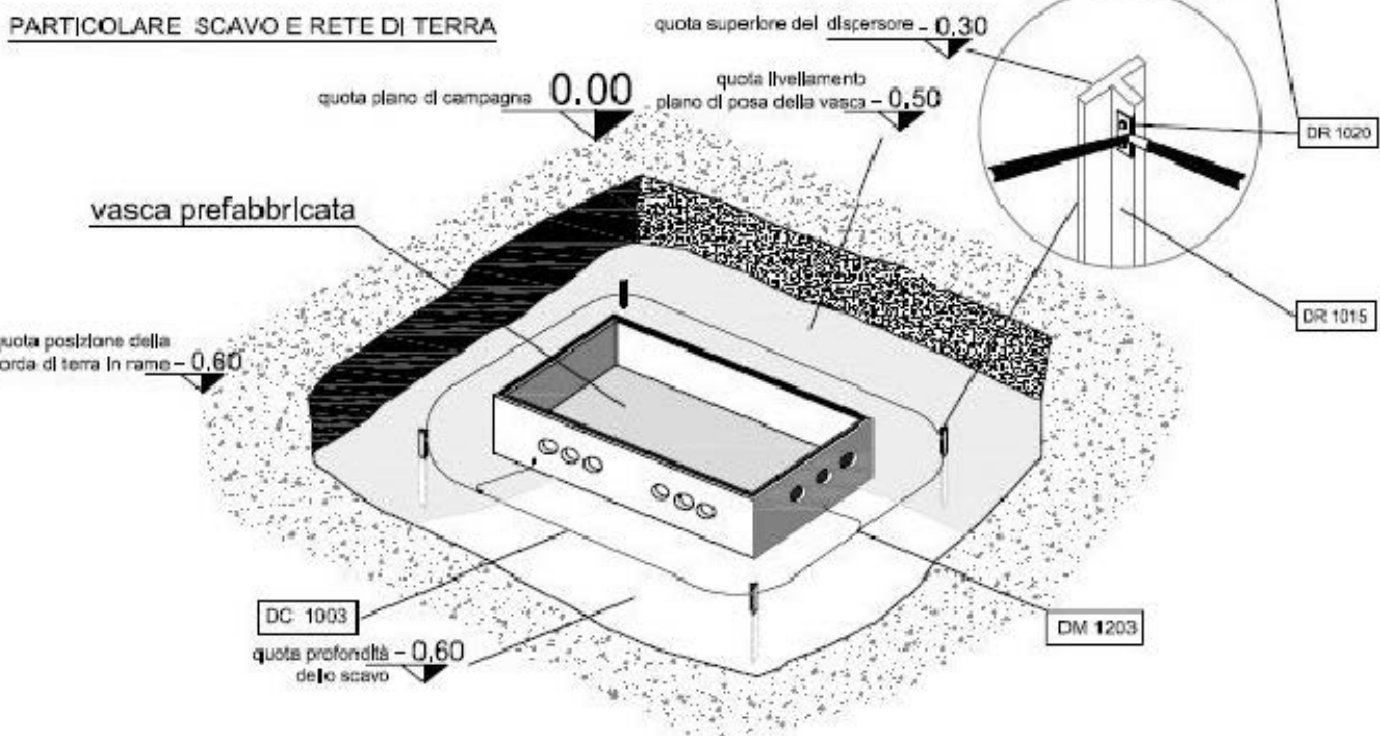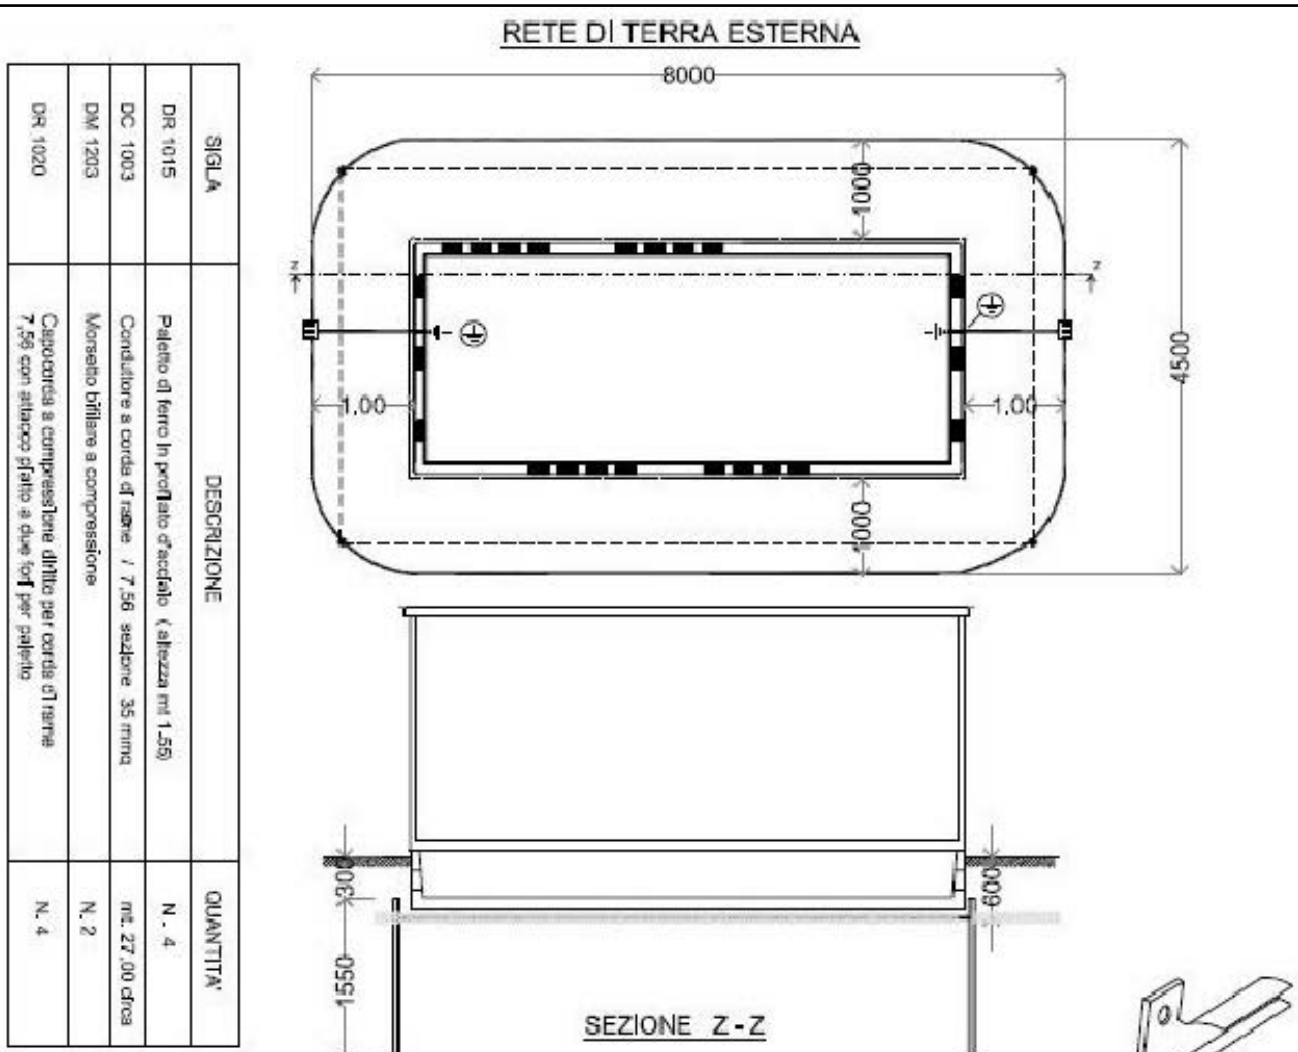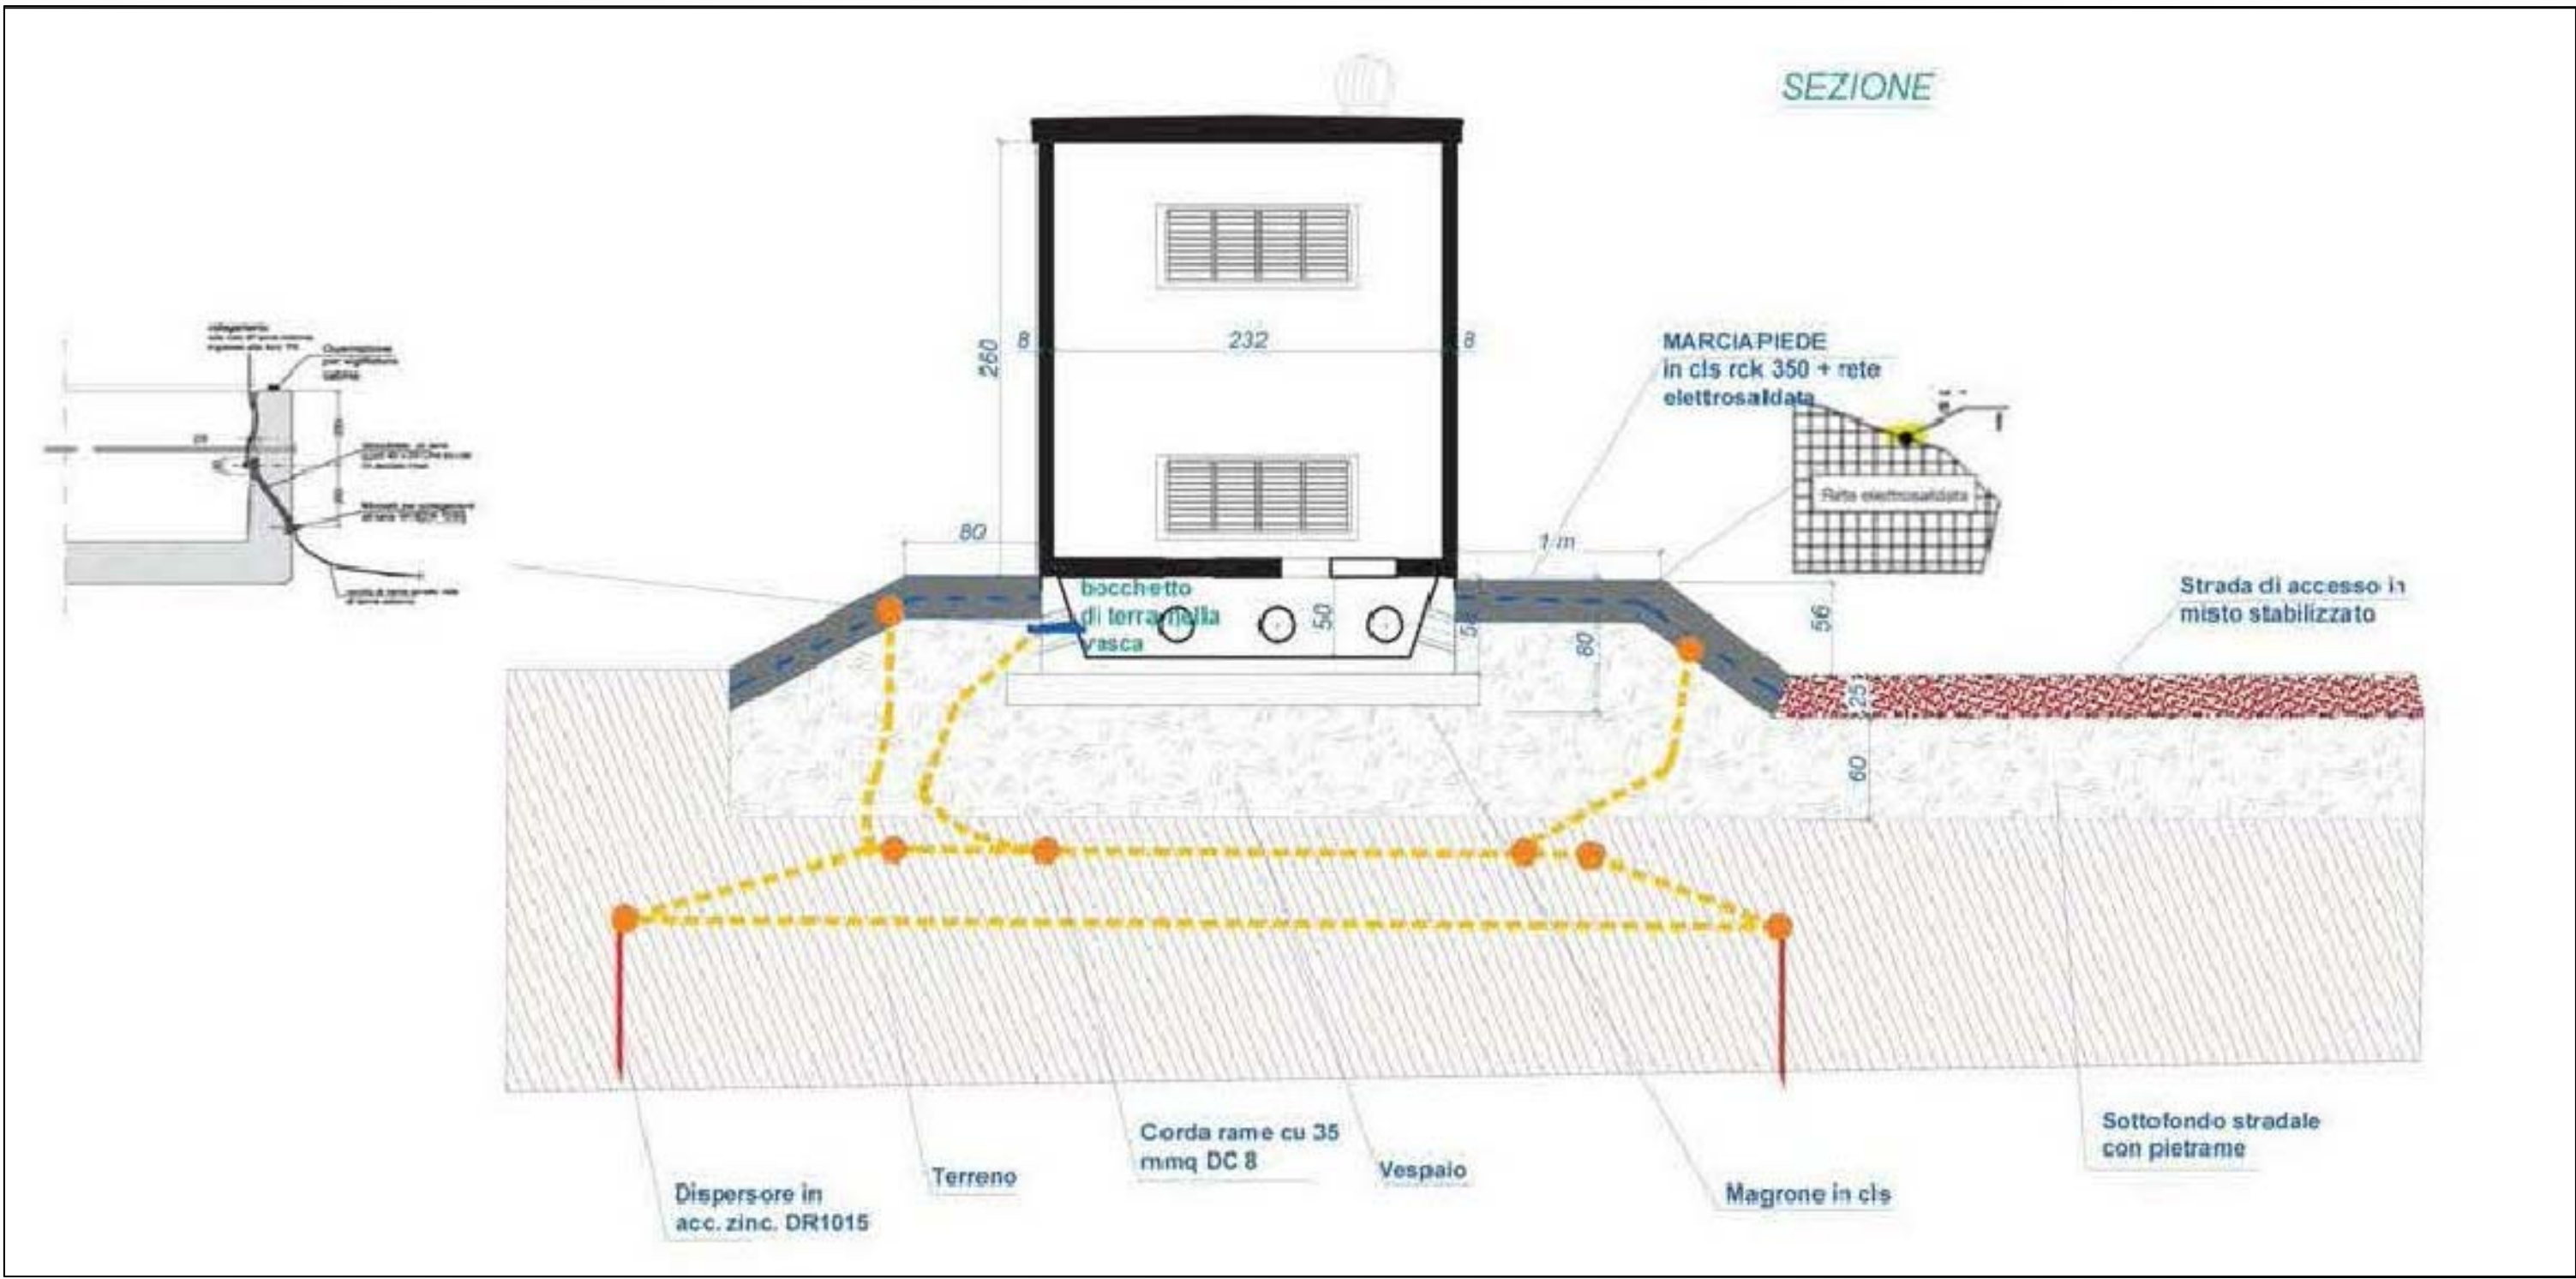


LINEA DI TERRA DELLA CABINA DI TRASFORMAZIONE

PARTICOLARI CABINA DI TRASFORMAZIONE

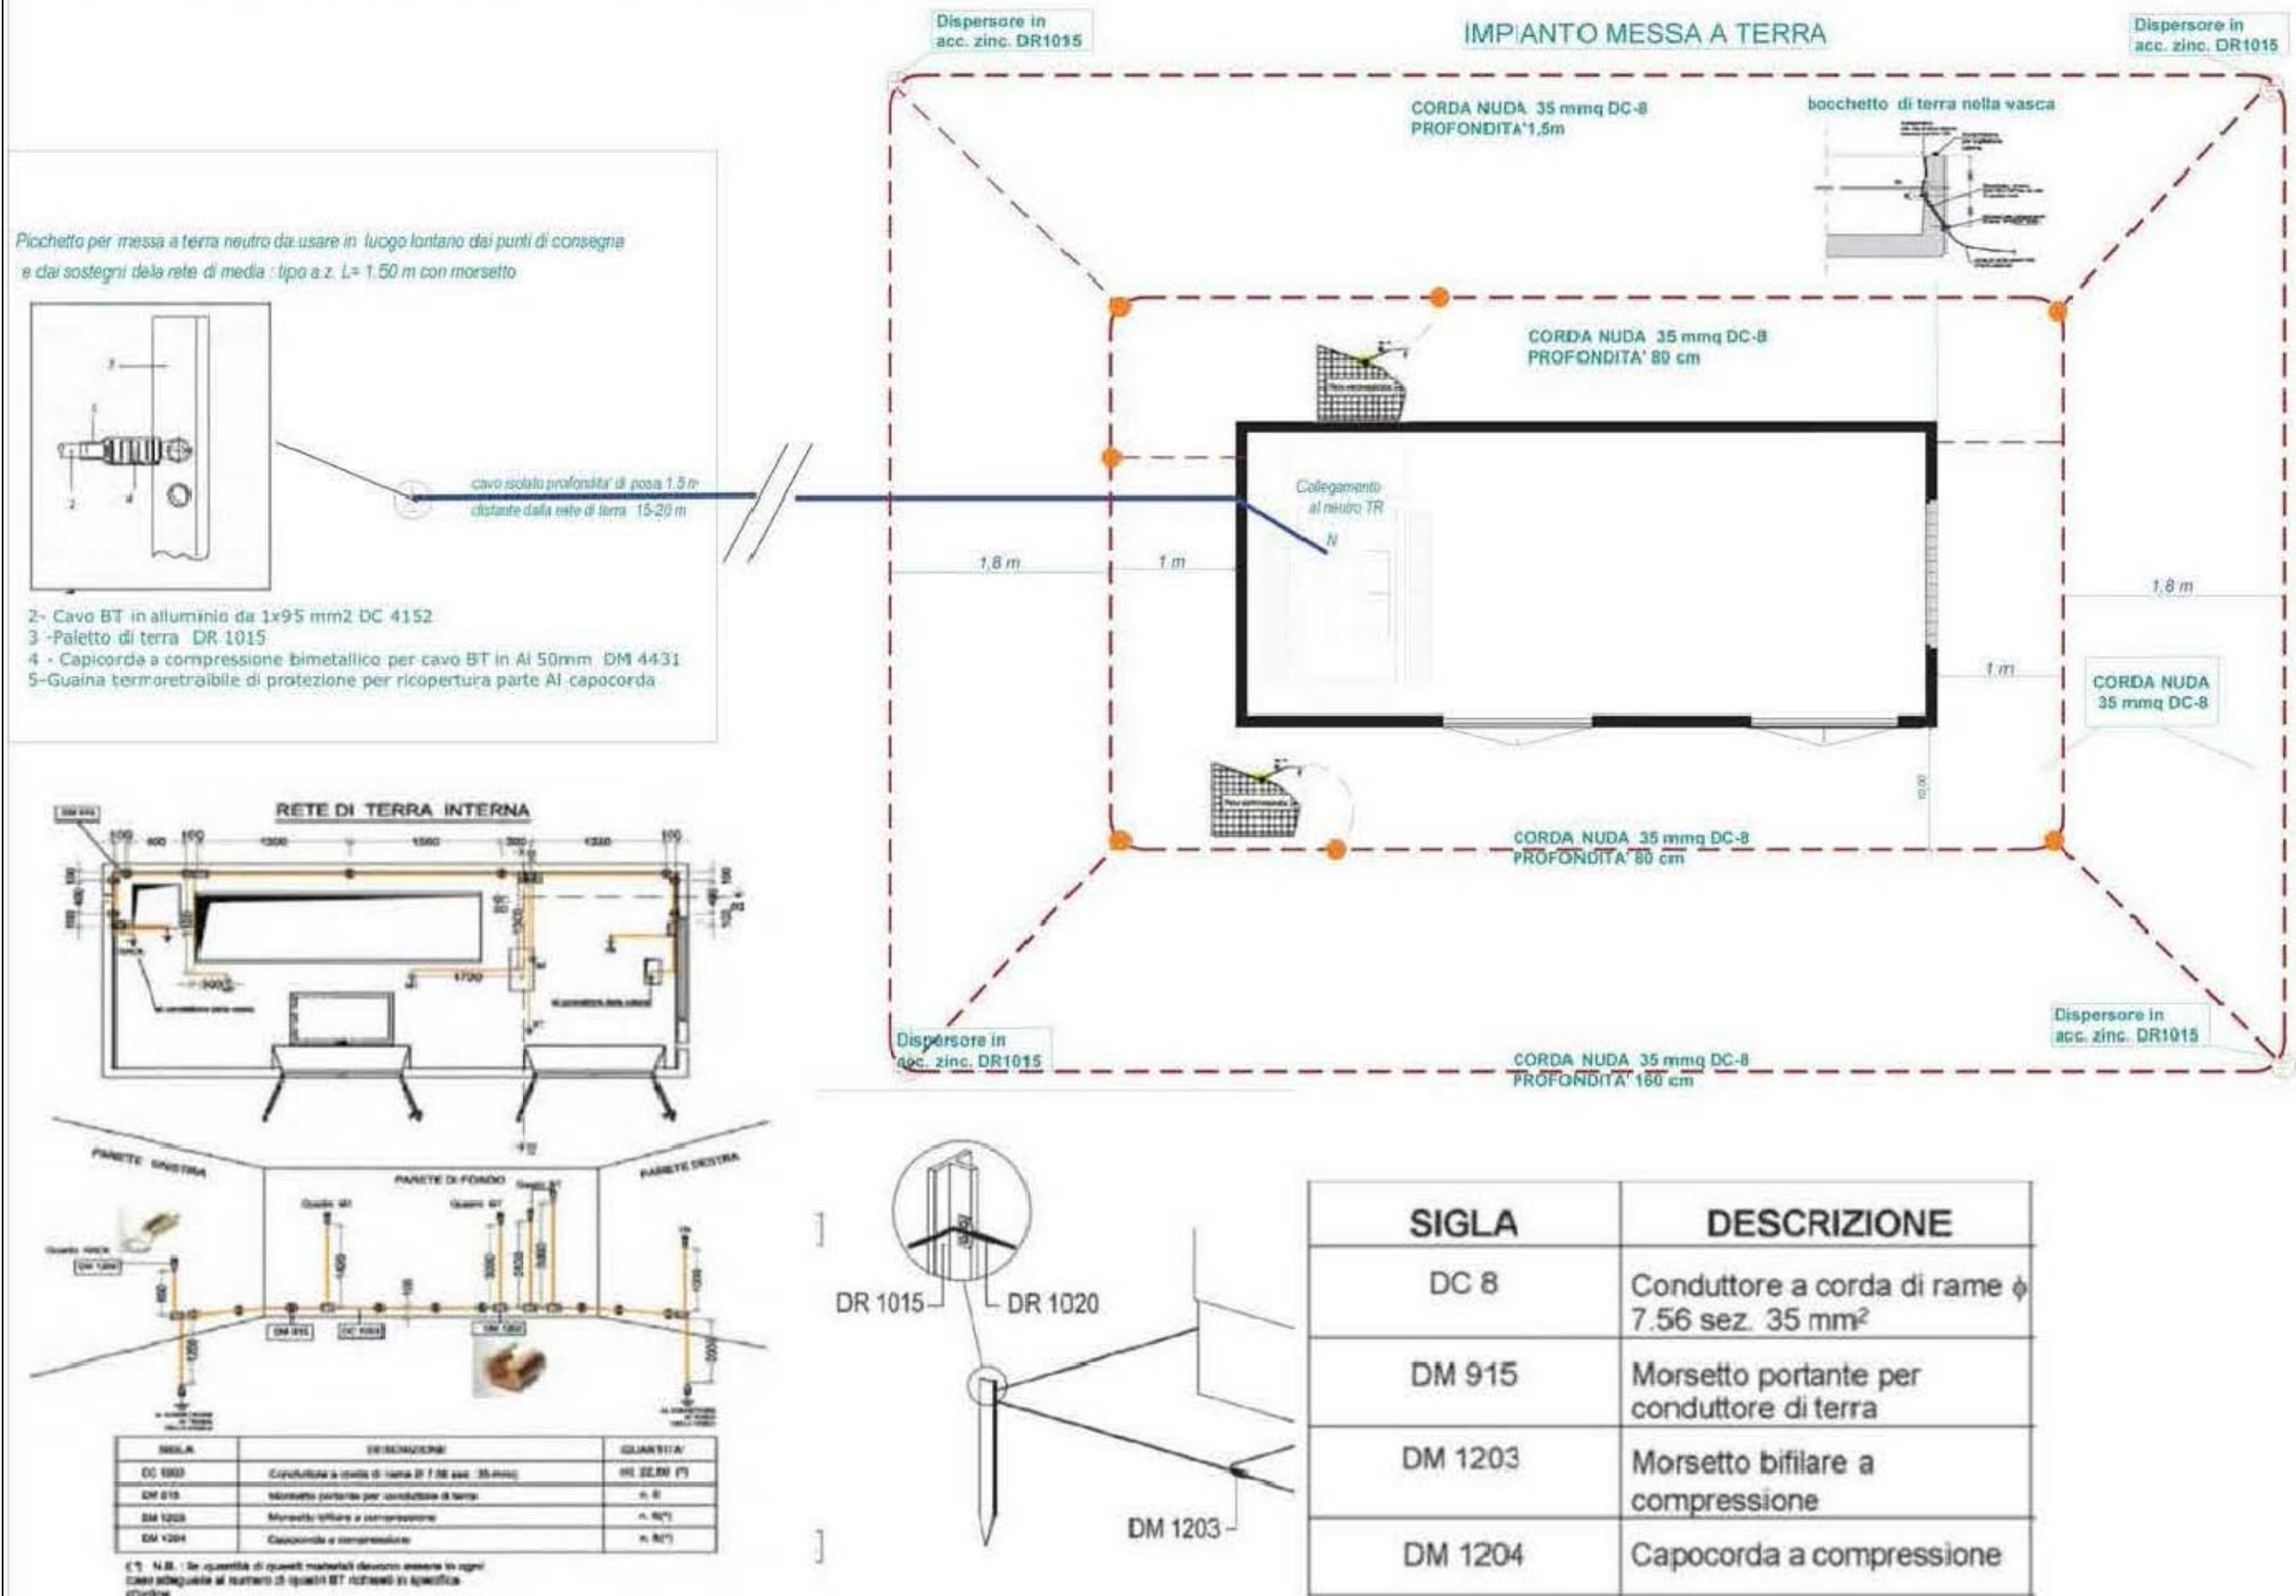


Particolare connettore interno - esterno / rete di terra

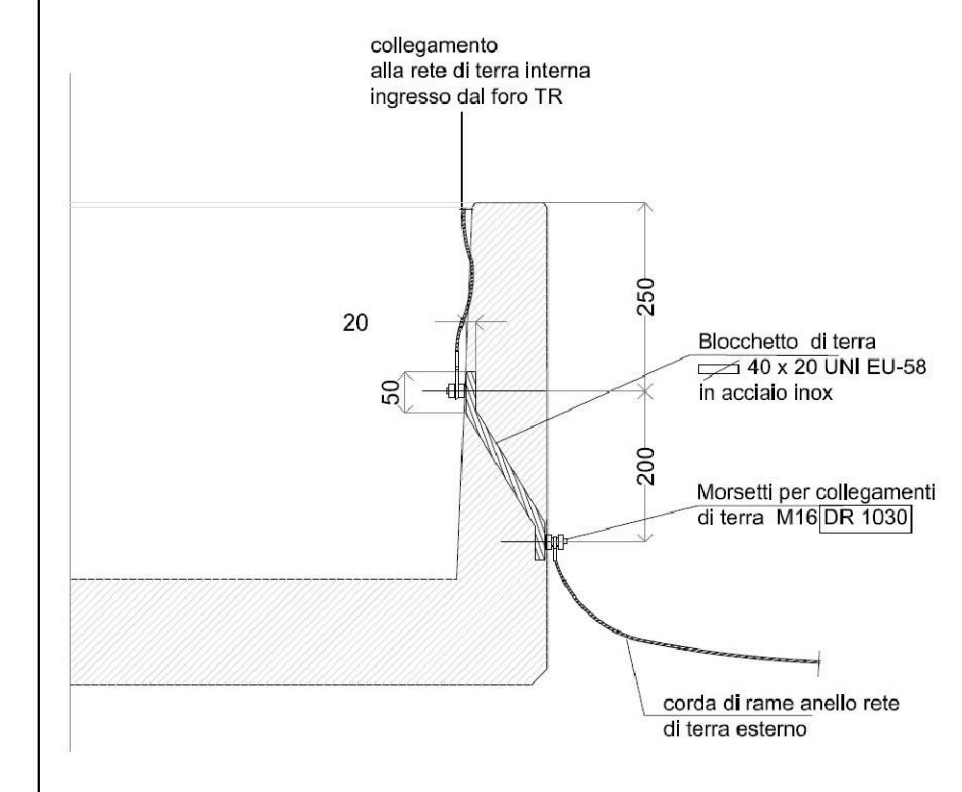


Sezione Tipo posa cavo


Sezione Tipo - Strada sterrata

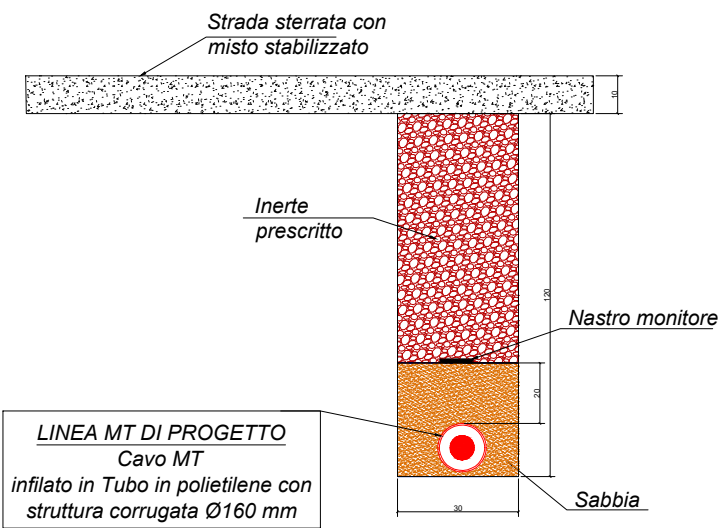


Sezione Tipo - Strada sterrata

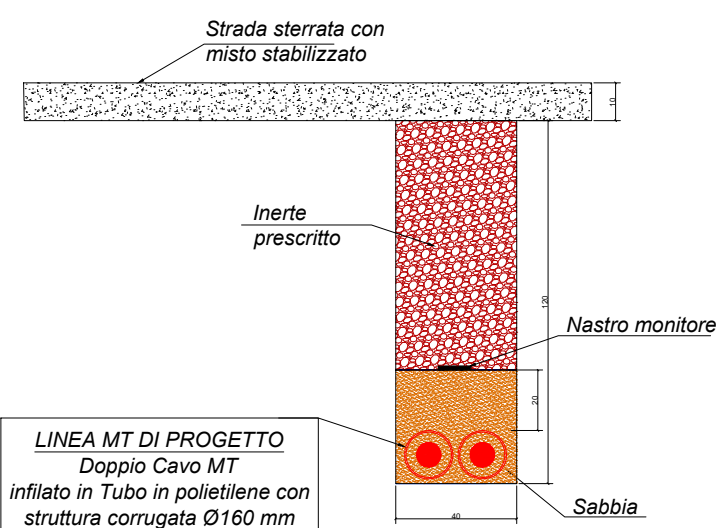


Sezione Tipo - Strada sterrata

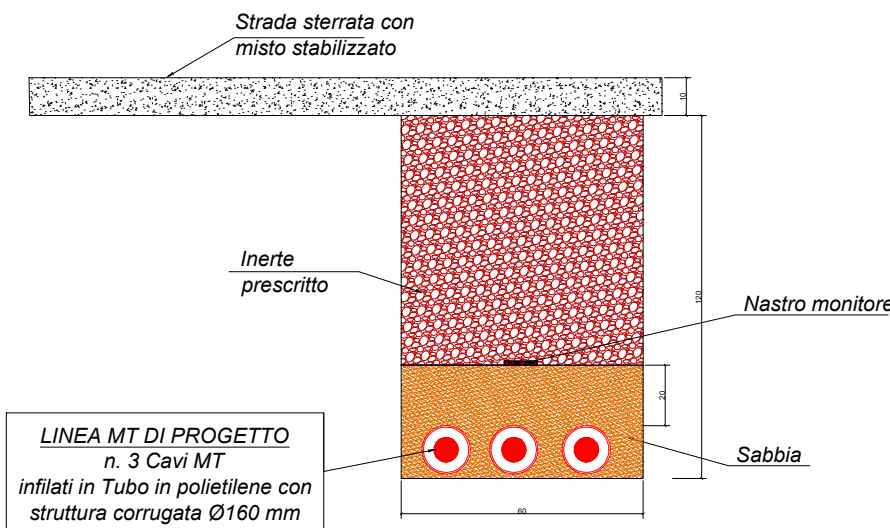


Sezione Tipo - Strada asfaltata

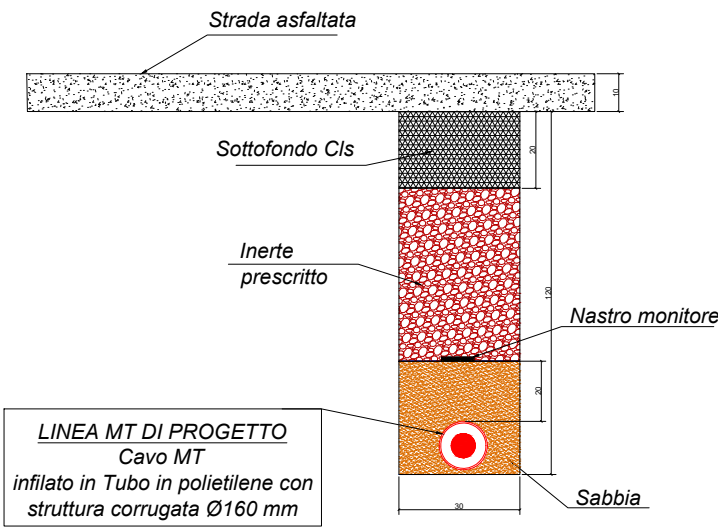

Sezione Tipo - Strada asfaltata

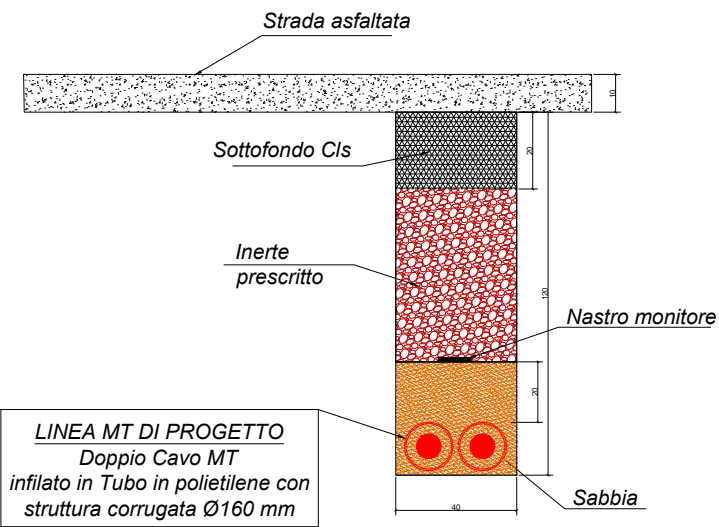


Sezione Tipo - Strada asfaltata

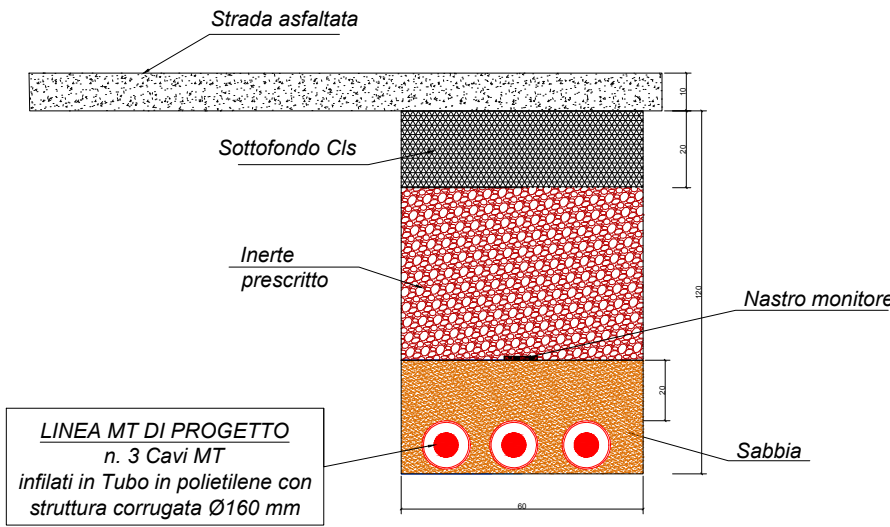

SEZIONE TIPO
STRADA DI ACCESSO CABINA DI CONSEGNA

Scala 1:50

STRADE IN MISTO STABILIZZATO -
VIABILITA' DEFINITIVA

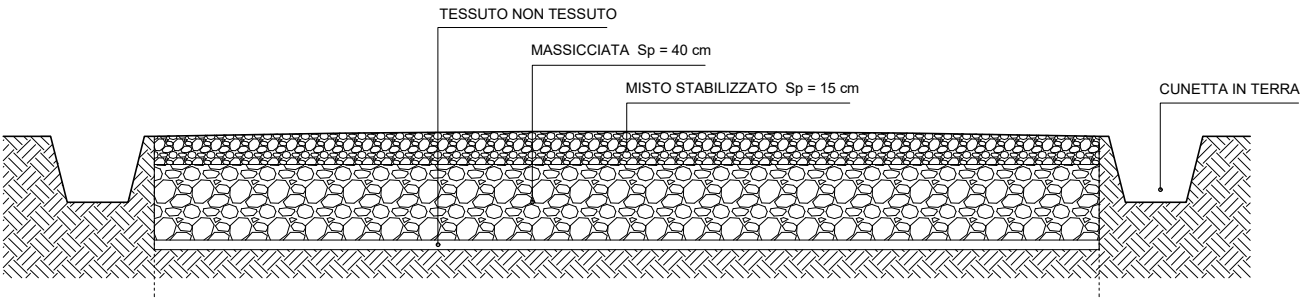

DETTAGLIO PAVIMENTAZIONE

Scala 1:10

