


PLANIMETRIA STATO DI PROGETTO
Scala 1:500

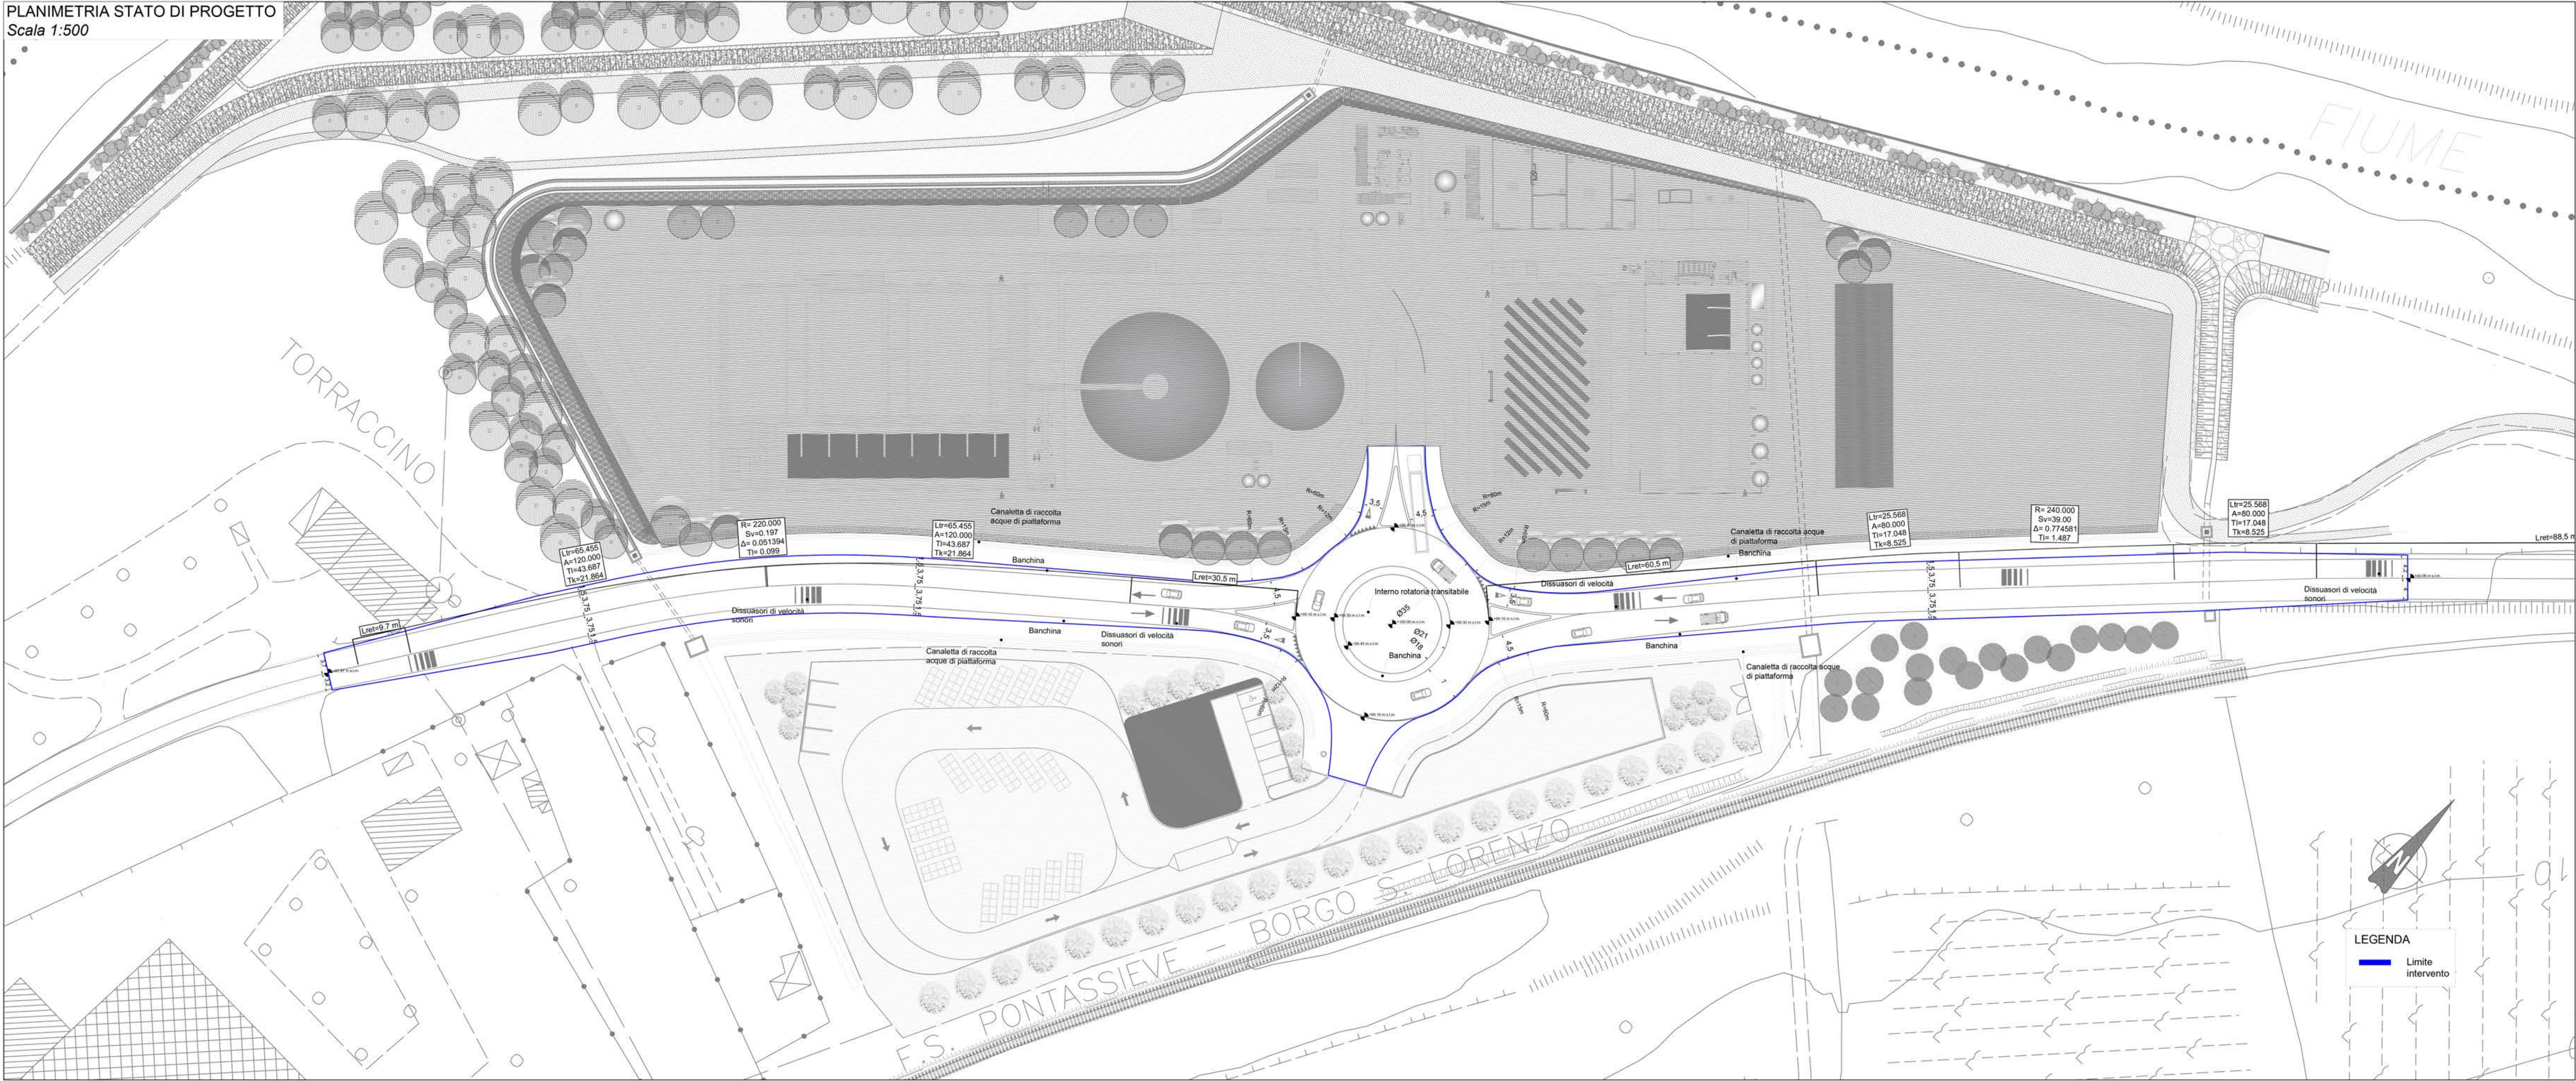


KEYPLAN
Scala 1:10000



Realizzazione di un impianto di produzione di Biometano da F.O.R.S.U.
Progetto Bioeconomia i Cipressi, Comune di Rufina



AUTORIZZAZIONE IMPIANTO PER PRODUZIONE DI ENERGIA DA FONTI RINNOVABILI e AUTORIZZAZIONE INTEGRATA AMBIENTALE
art.12 D.Lgs. 387/2003 e art. 29 D.Lgs.152/2006

titolo allegato Progetto S.S.67 Planimetria stato di progetto		sigla e numero PRO.SS_EG02
proponente 	via G. Marconi, 2, Scopeti 50068 Rufina (FI)	data marzo 2023
project manager		scala Scala 1:200
progettisti		responsabile del procedimento consulenza tecnico scientifica