

Legenda


Captazioni
SUB_FUNZIONE
 Captazione da Acquedotto
 Fiume
 Lago
 Pozzo
 Sorgente

Accumulo
 Stato
 Attivo
 Dismessi
 Fermo Impianto
 Fermo Impianto Parziale
 In Acquisizione
 In Attesa Di Attivazione
 In Costruzione

Condotte Idrica
 Tipo
 Adduttore
 Distribuzione

Condotte Idriale
 Tipo
 Adduttore
 Distribuzione

Progetto Fabbisogno Idropotabile dell'Isola d'Elba
 Layer
 CONDOTTA DI PRESA E DI SCARICO Progetto
 TRACCIATA Progetto

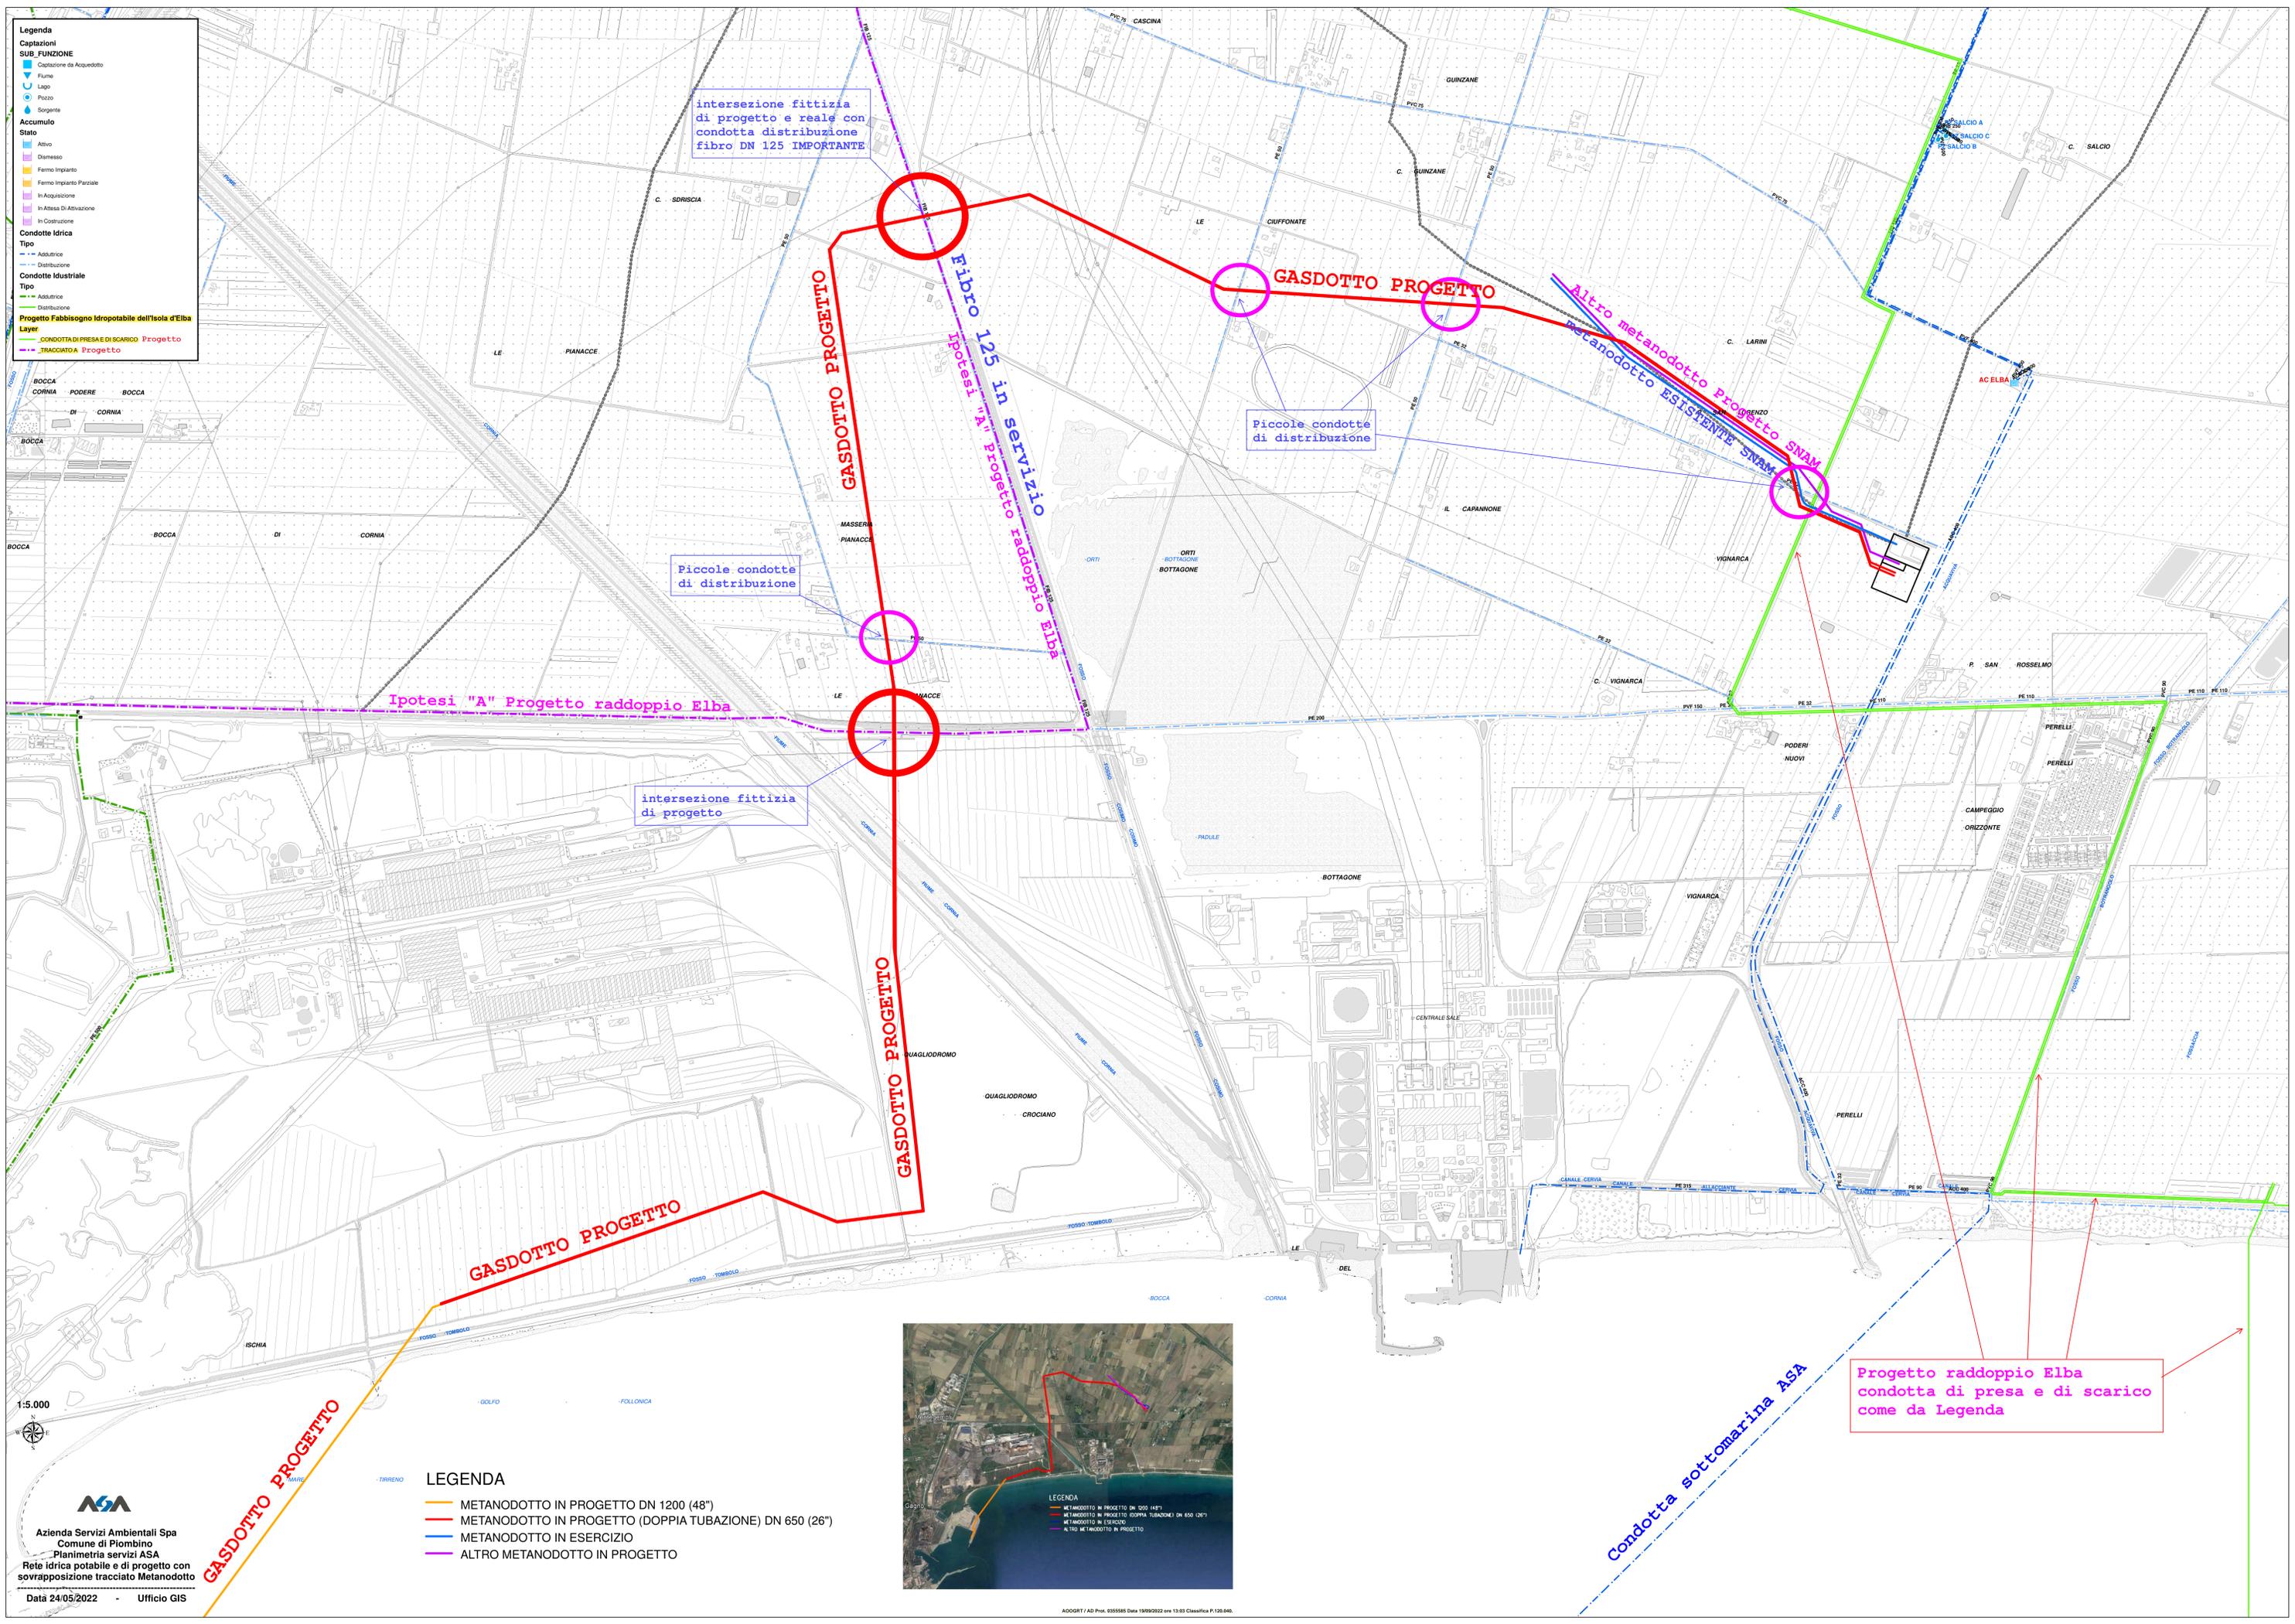

intersezione fittizia di progetto e reale con condotta distribuzione fibro DN 125 IMPORTANTE

GASDOTTO PROGETTO

Altro metanodotto Progetto SNAM
 Metanodotto ESISTENTE SNAM

Piccole condotte di distribuzione

Piccole condotte di distribuzione

Ipotesi "A" Progetto raddoppio Elba

intersezione fittizia di progetto

Progetto raddoppio Elba condotta di presa e di scarico come da Legenda



LEGENDA

- METANODOTTO IN PROGETTO DN 1200 (48")
- METANODOTTO IN PROGETTO (DOPPIA TUBAZIONE) DN 650 (26")
- METANODOTTO IN ESERCIZIO
- ALTRO METANODOTTO IN PROGETTO

LEGENDA

- METANODOTTO IN PROGETTO DN 1200 (48")
- METANODOTTO IN PROGETTO (DOPPIA TUBAZIONE) DN 650 (26")
- METANODOTTO IN ESERCIZIO
- ALTRO METANODOTTO IN PROGETTO

1:5.000

ASA
 Azienda Servizi Ambientali Spa
 Comune di Piombino
 Pianimetria servizi ASA
 Rete idrica potabile e di progetto con sovrapposizione tracciato Metanodotto
 Data 24/05/2022 - Ufficio GIS