AOOGRT / AD Prot. 0353486 Data 16/09/2022 ora 12:46 Classifica P.120.040.

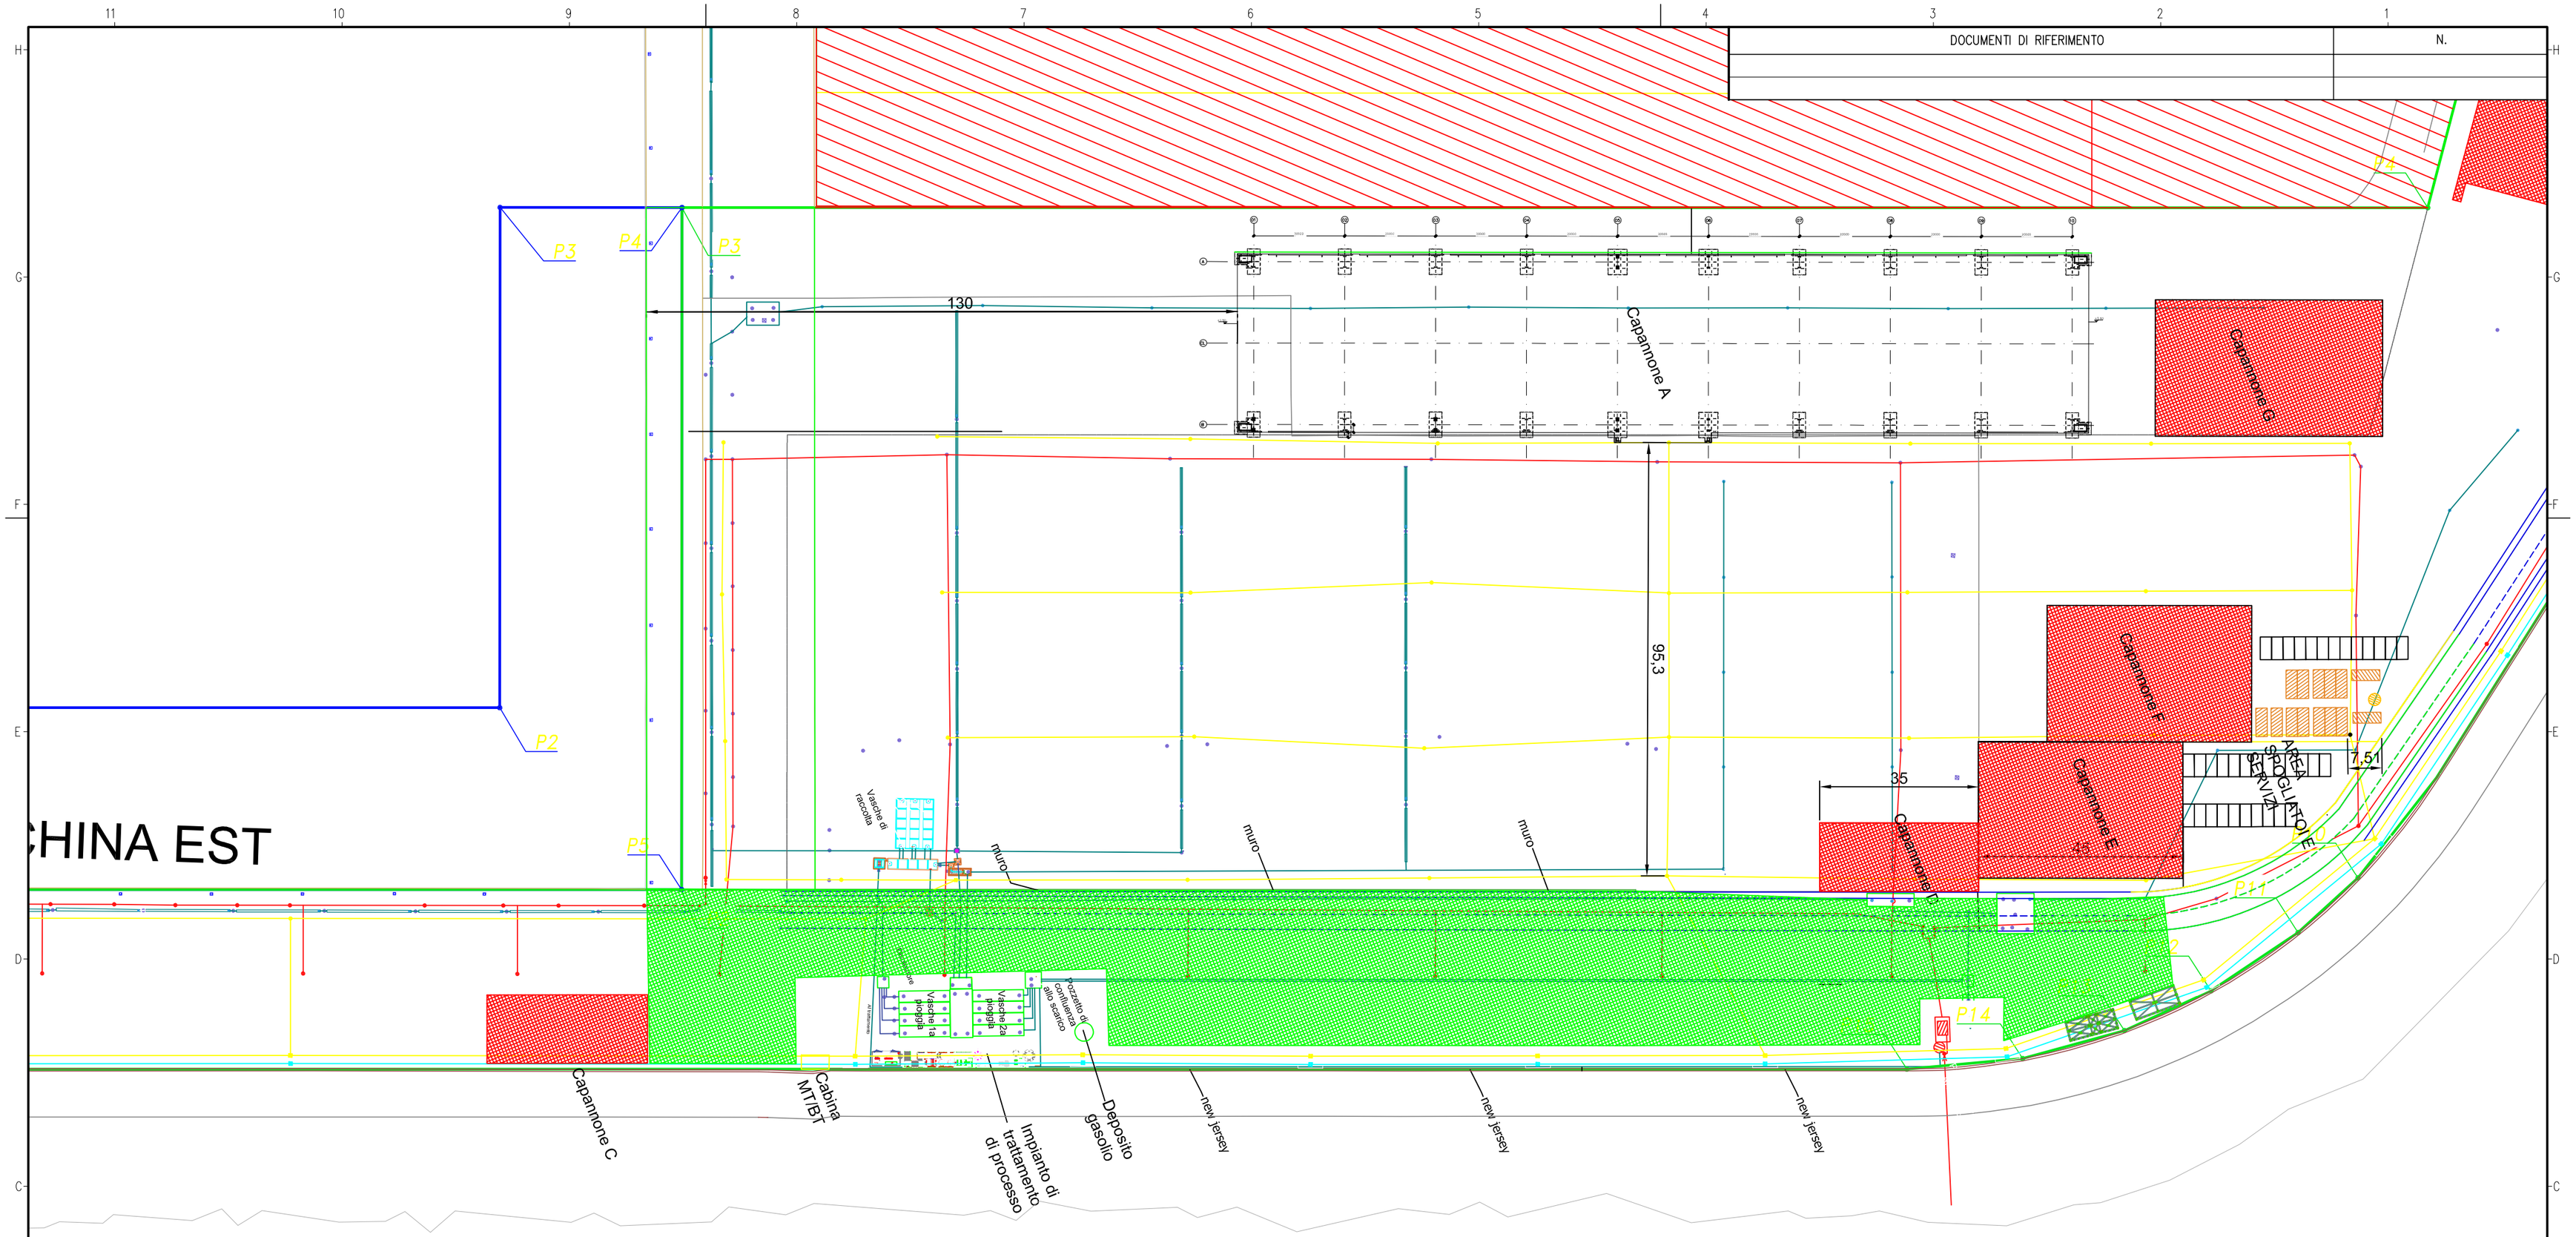

DOCUMENTI DI RIFERIMENTO	N.

AREA, eccedente la banchina EST, utilizzabile in parte per il Terminale FSRU e in parte, in occupazione temporanea, per l'accantieramento.

NOTE:
- L'area è attigua a nuovi capannoni da realizzare;
- Gli idranti antincendio devono essere sempre accessibili;

Rev.	DATA	DESCRIZIONE	ELABORATO	VERIFICATO	APPROVATO
00		EMISSIONE			

PIOMBINO INDUSTRIE MARITTIME — Piombino

Job N. ____

ALLEGATO TECNICO A

Dis. N. XXXXXX

LAYOUT AREE
CON INDICAZIONE IMPIANTI E SERVIZI

REVISIONE 01 — Unità 00

FG. 1 DI 1 — SCALA –

DOCUMENTO DI PROPRIETÀ PIOMBINO INDUSTRIE MARITTIME S.R.L. LA SOCIETÀ TUTELERÀ I PROPRI DIRITTI IN SEDE CIVILE E PENALE A TERMINI DI LEGGE.

A2