




Sezione 1
Scala 1:20

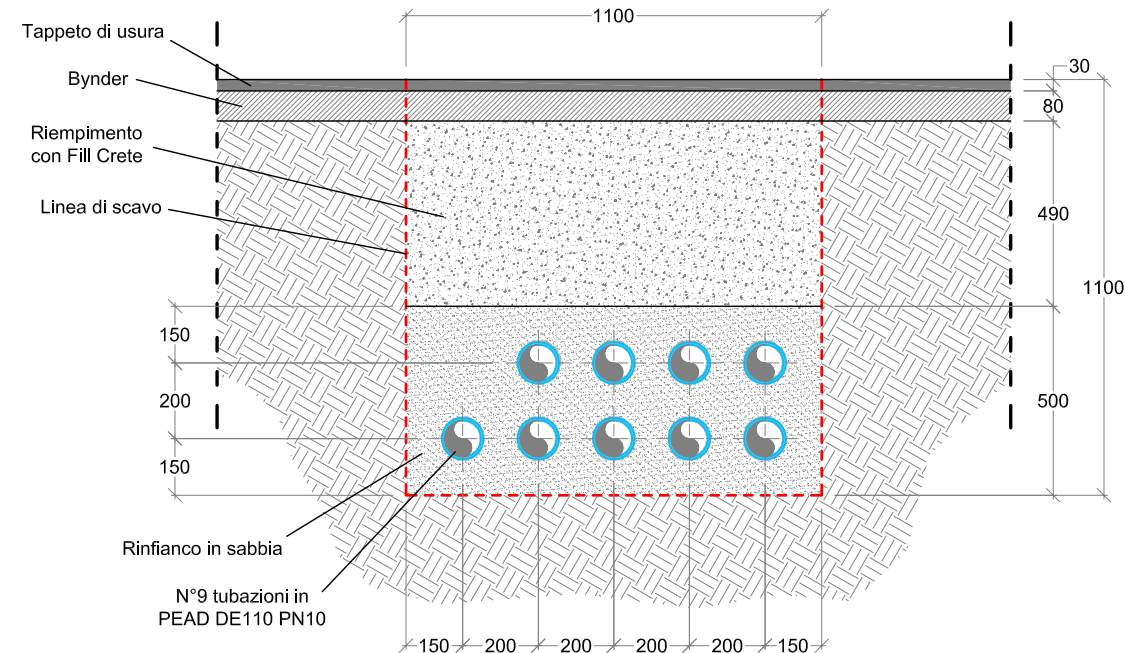


Sezione 2
Scala 1:20

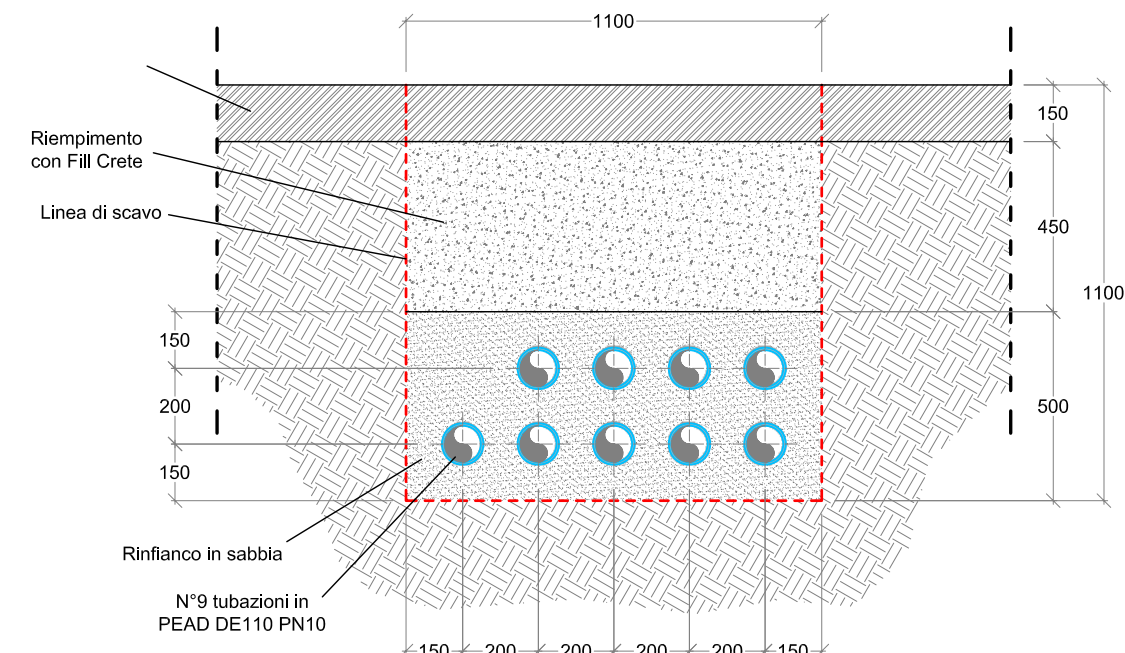


Sezione 3
Scala 1:20

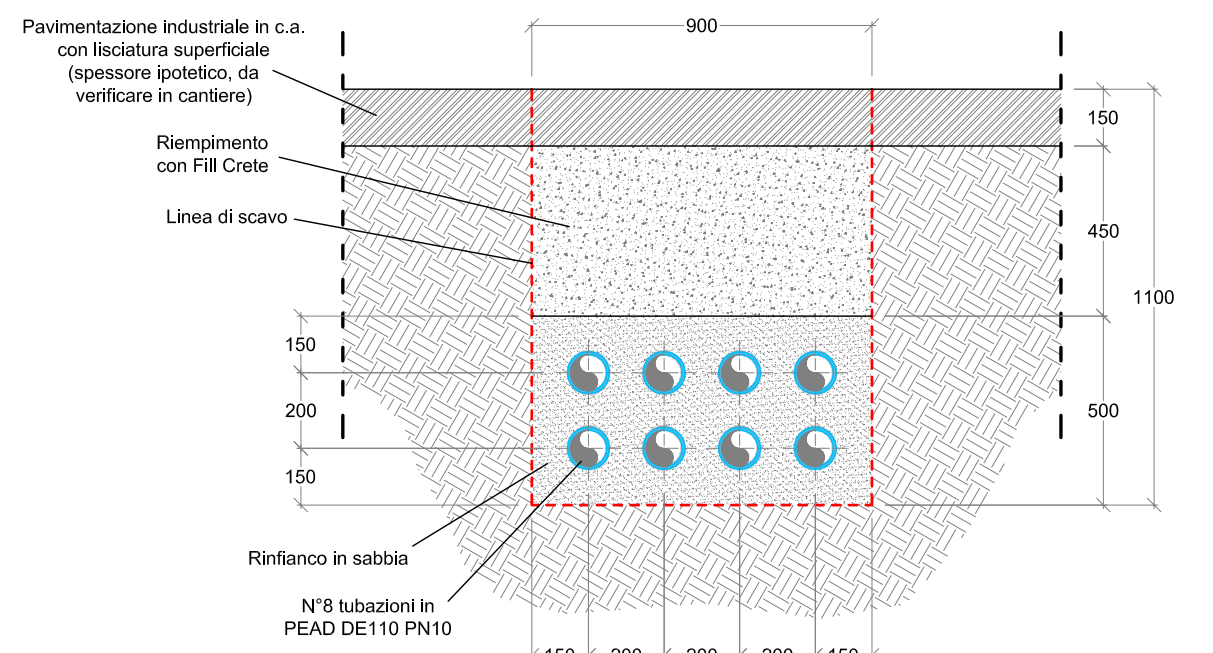


Sezione 4
Scala 1:20

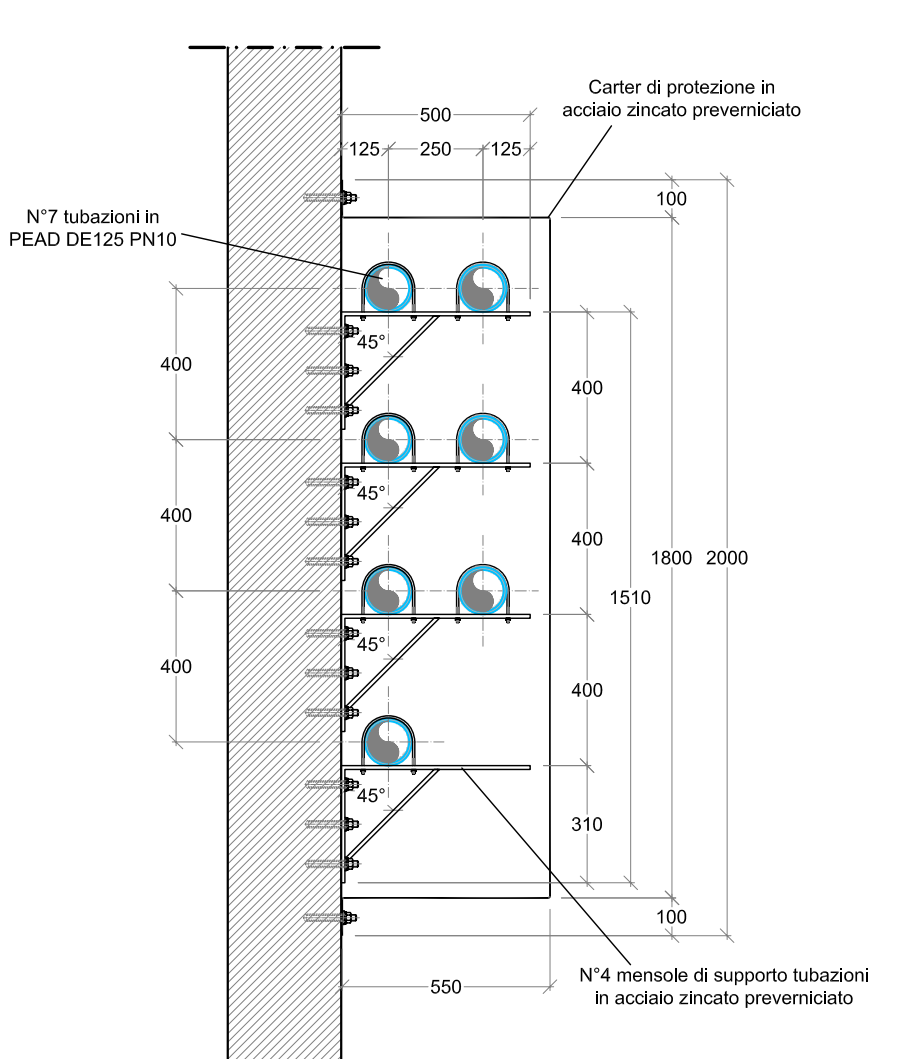


Sezione 7
Scala 1:20

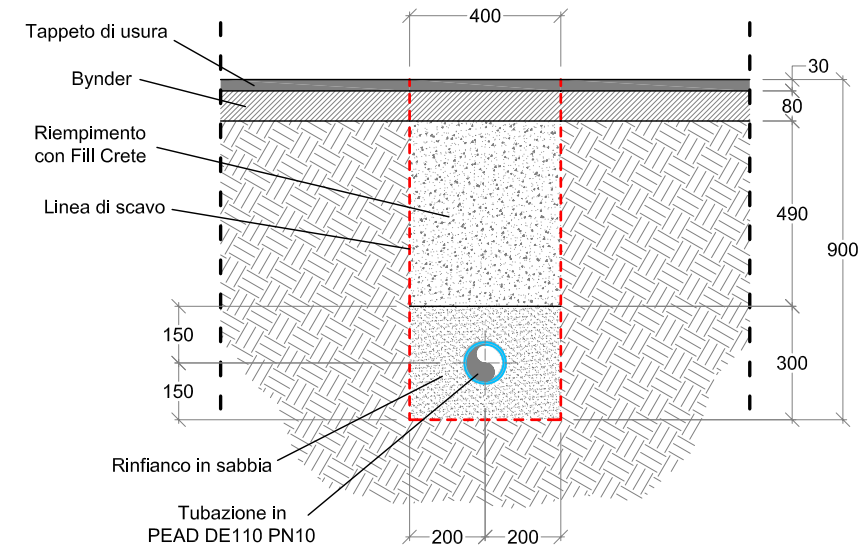


Sezione 7 bis
Scala 1:20

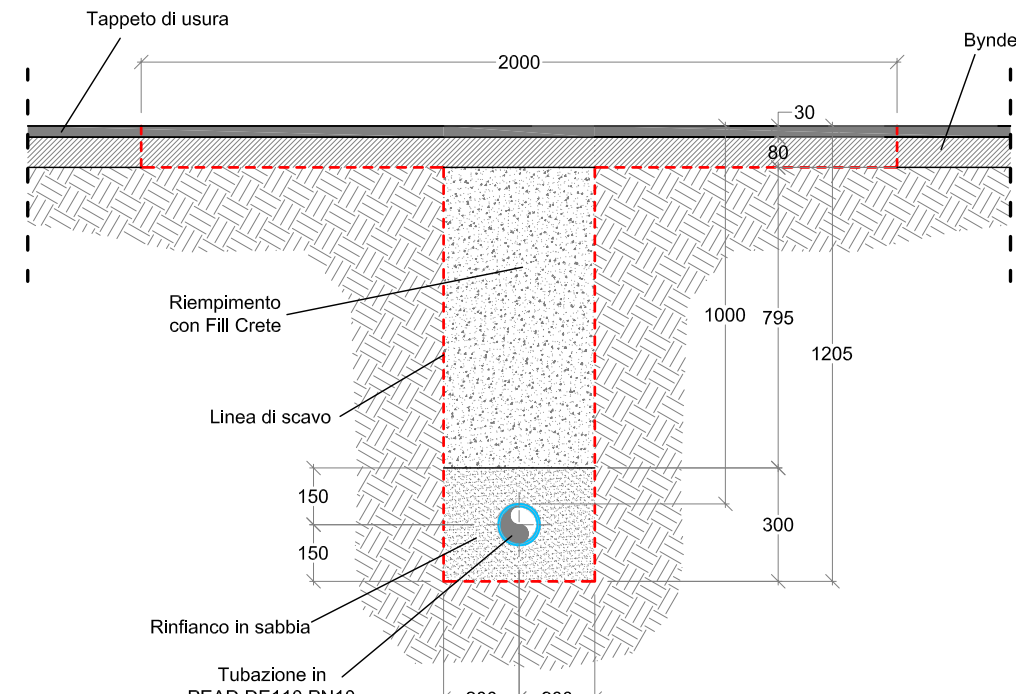


Sezione 8
Scala 1:20

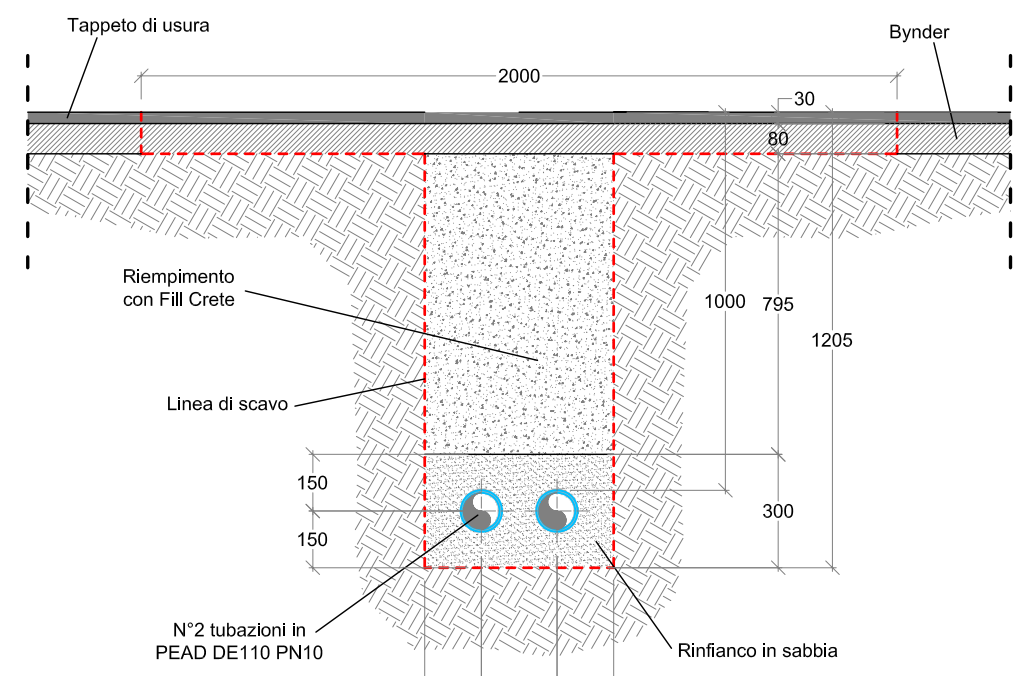


Sezione 9
Scala 1:20

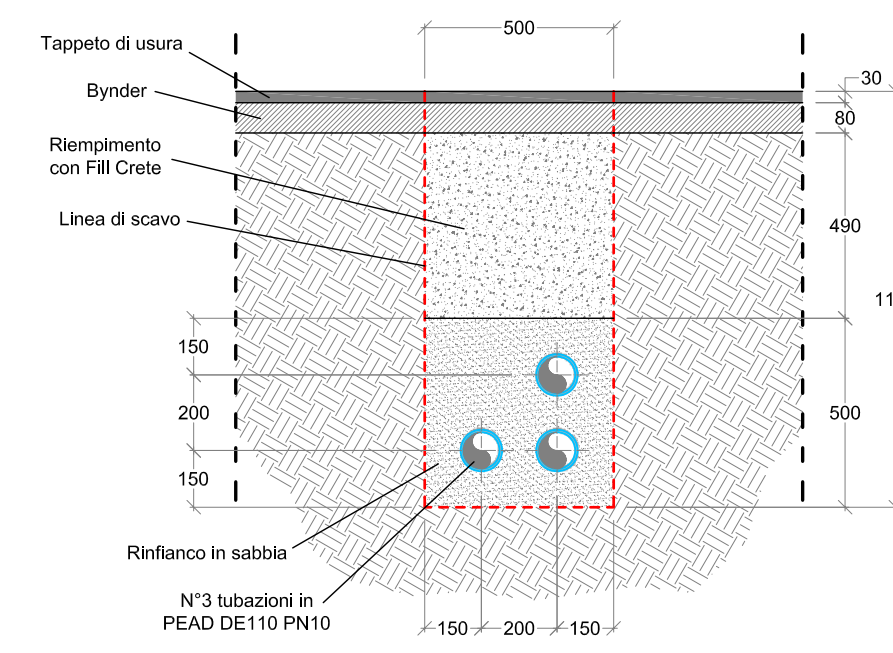


Sezione 5
Scala 1:20

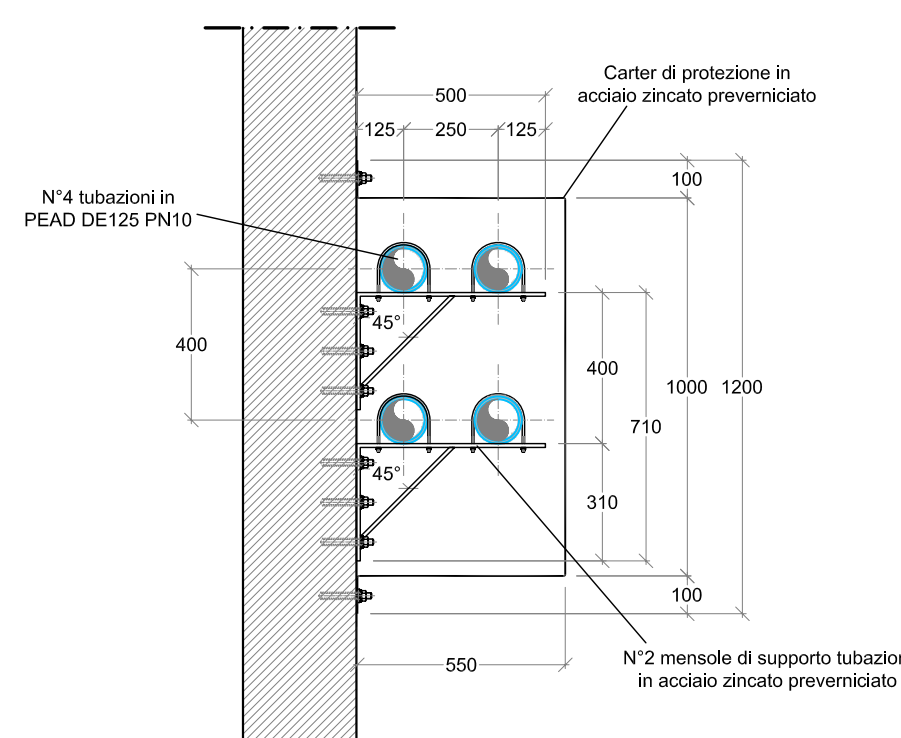


Sezione 10
Scala 1:20

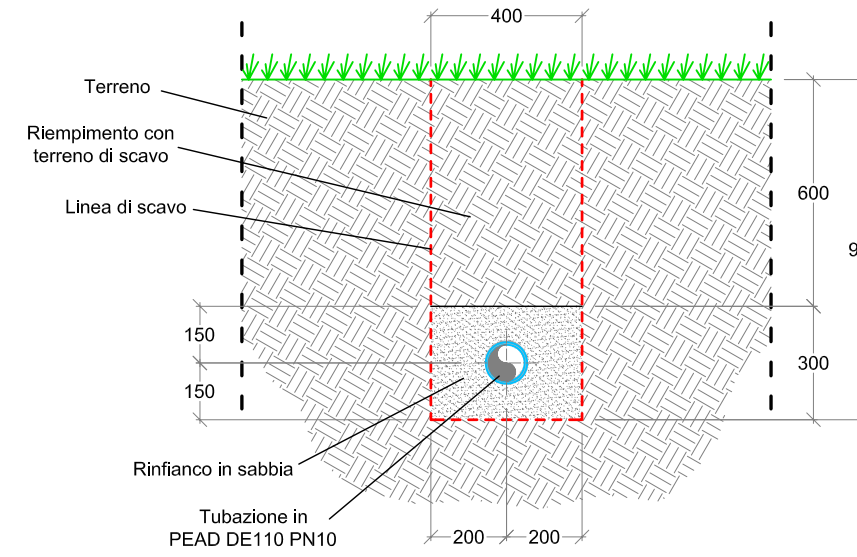


Sezione 11
Scala 1:20

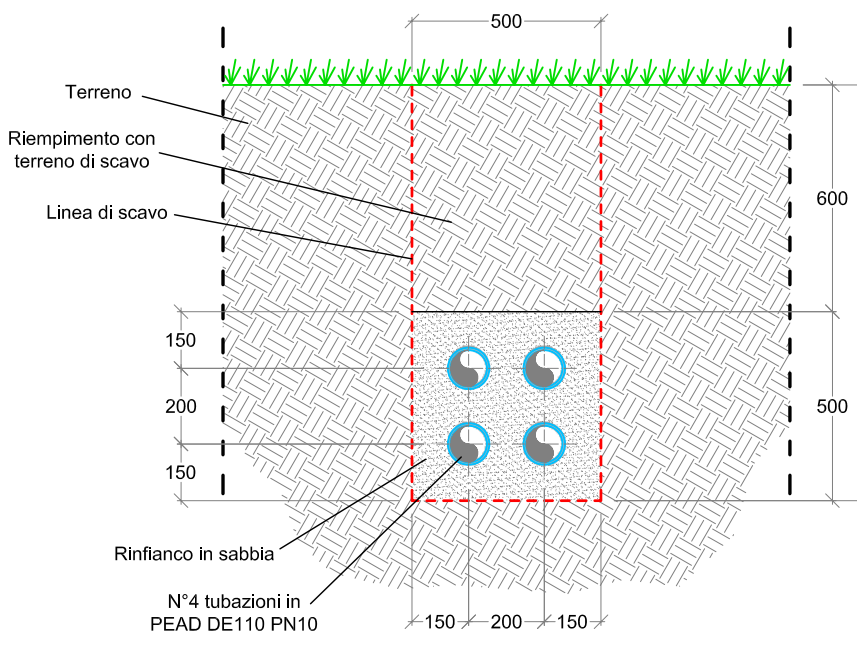


Sezione 12
Scala 1:20

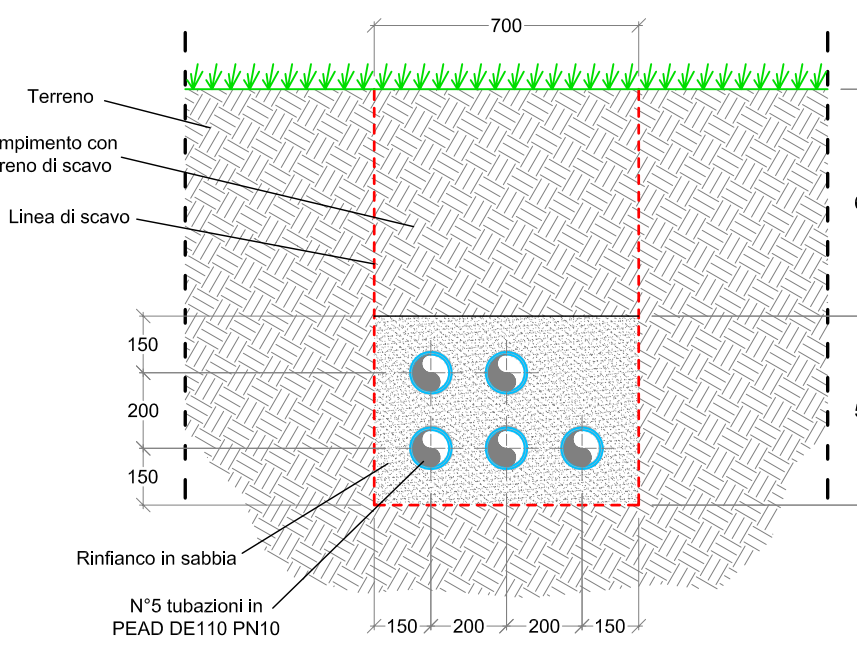


Sezione 6
Scala 1:20

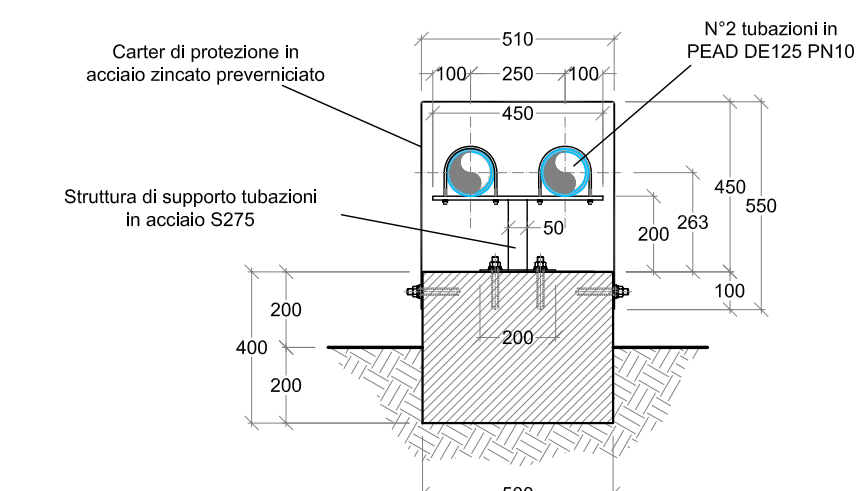


Sezione A-A
Scala 1:20

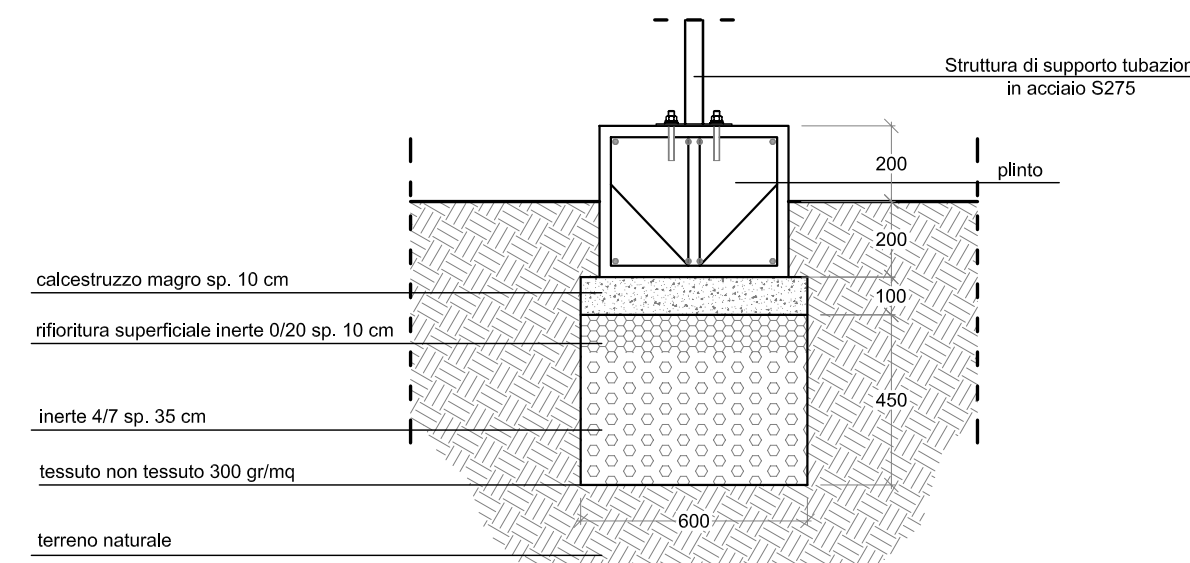



Assonometrico mensola di sostegno - Scala 1:10

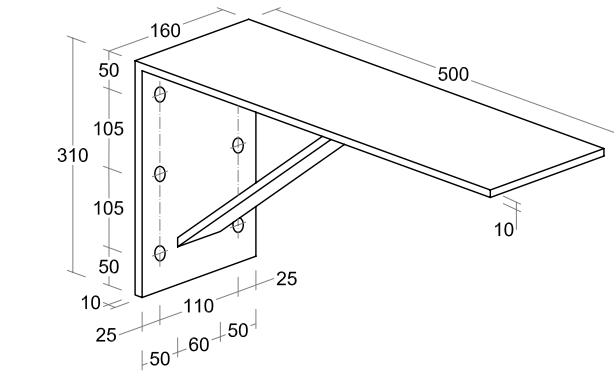

Armatura superiore
Scala 1:20

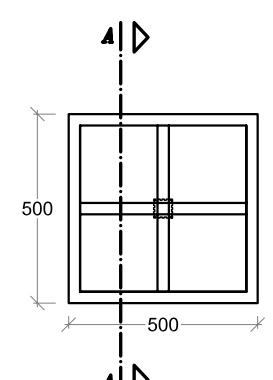


Armatura inferiore
Scala 1:20

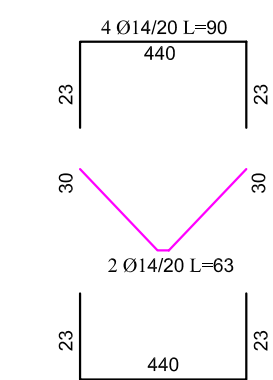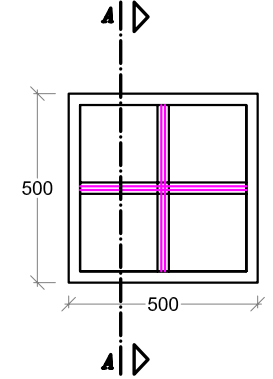

CARATTERISTICHE DEI MATERIALI DA IMPIEGARE
STRUTTURE IN CEMENTO ARMATO E SOTTOFONDI
• Calcestruzzo per sottofondi: C12/15 Rck >= 15N/mm² tipo X0 (vedi UNI EN 206-1)
• Calcestruzzo per getti armati: C24/40 Rck >= 40N/mm² tipo XS1 (vedi UNI EN 206-1)
• Acciaio in barre per getti armati: tipo B450C controllato in stabilimento ad aderenza migliorata f_{yk} >= 450 N/mm² f_{yk} >= 450 N/mm² 3cm
• Coprifreno:


Planimetria chiave di progetto
Scala 1:1.000

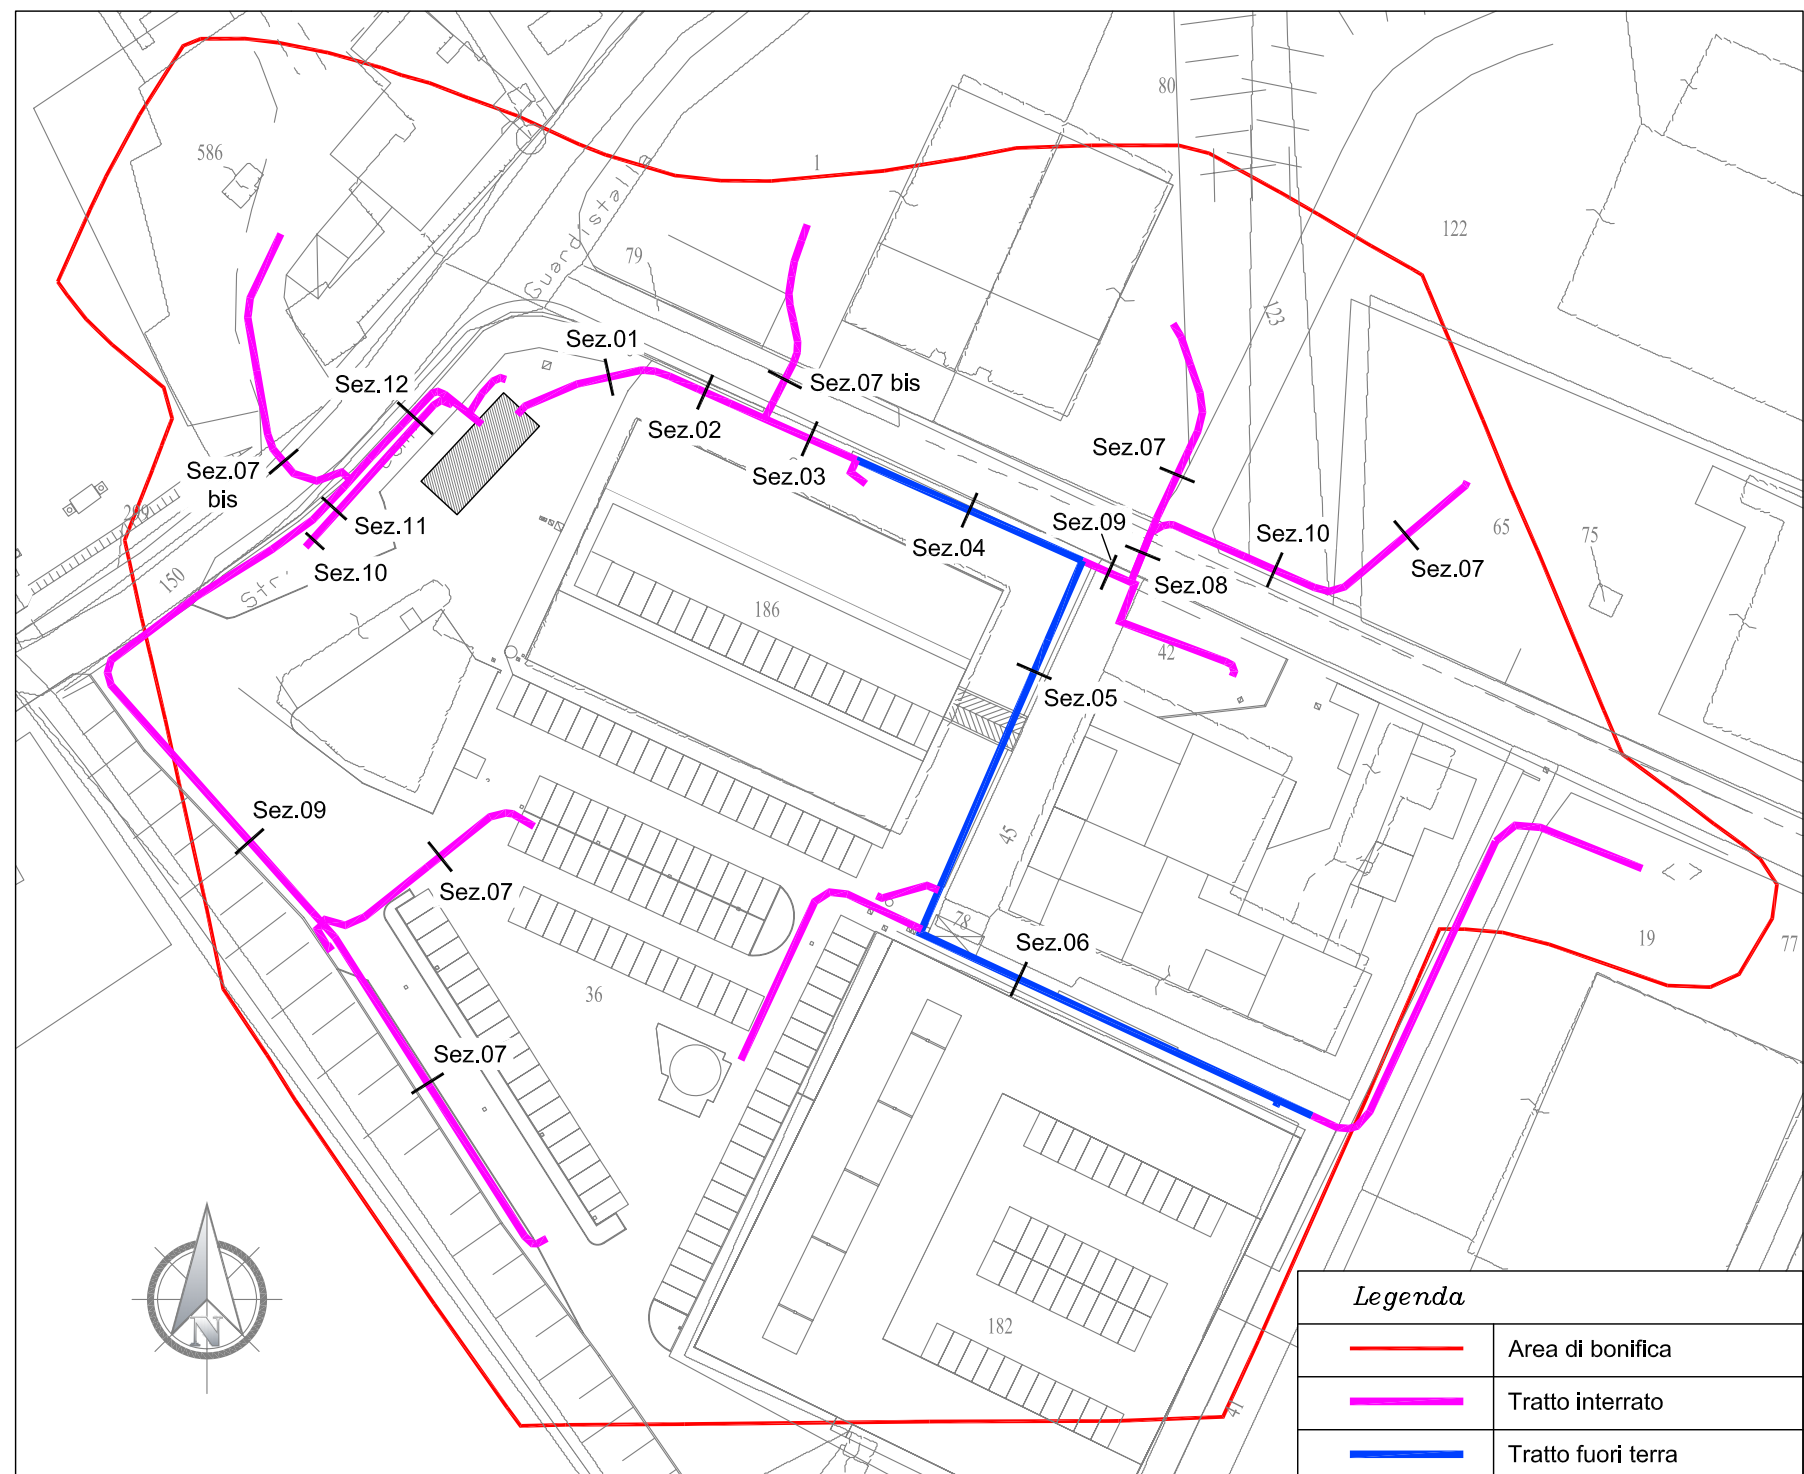

Legenda
Linea di scavo

Revisione a seguito Conferenza dei Servizi del 01-09-2014 e nuovi riferimenti Committente	MPa	APr	15 Marzo 2015	1
Prima emissione	MCo	APr	28 Luglio 2014	0
DESCRIZIONE	REDATTO	APPROVATO	DATA	REV.

REGIONE TOSCANA Settore Rifiuti e Bonifiche dei Siti Inquinati	Tav. 09.2
SCALA 1:1000 / 1:20	NOME FILE Tav.09.2.pdf

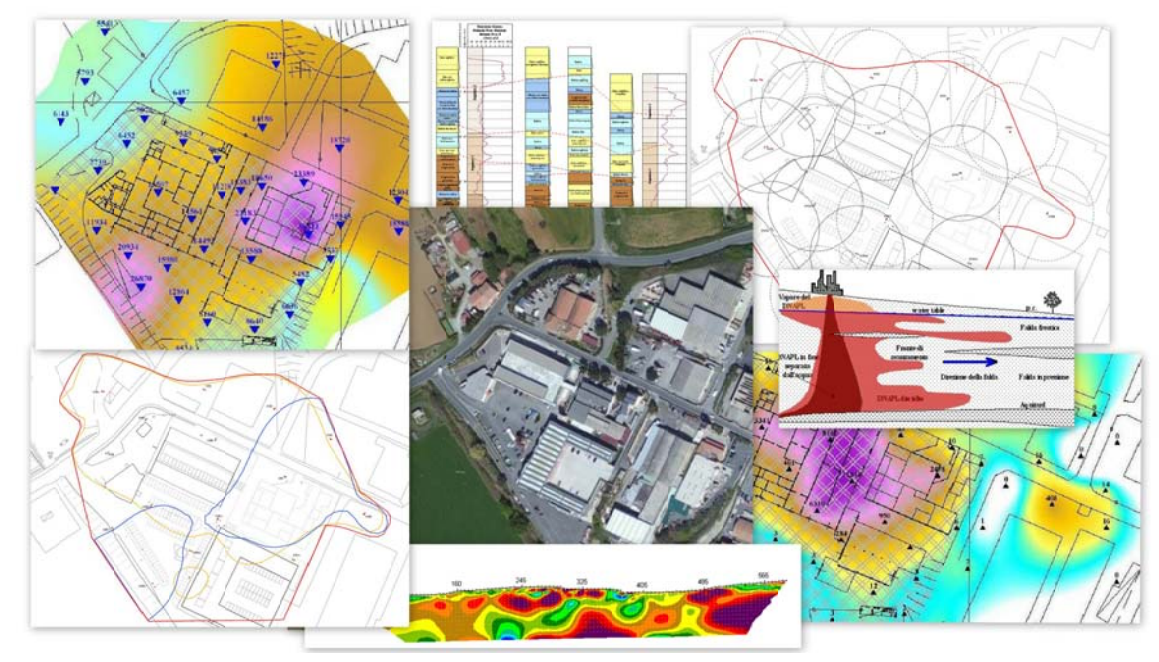

OGGETTO	PROGETTO DI BONIFICA DI UN SITO INQUINATO DA ORGANOALOGENATI REALIZZAZIONE DI UN IMPIANTO SOIL VAPOUR EXTRACTION
TITOLO DEL PROGETTO	PROGETTO ESECUTIVO (D.P.R. 207/2010)
TITOLO DELL'ELABORATO	PARTICOLARI COSTRUTTIVI - SEZIONI TIPO E STAFFAGGI TUBAZIONI DI ASPIRAZIONE
UBICAZIONE	Poggio Gagliardo - Comune di Montescudaio (PI)

COMMITTENTE: Regione Toscana Settore Rifiuti e Bonifiche dei Siti Inquinati Via di Novati, 26 50127 - Firenze (FI) Tel 055/4383852 Fax 055/4383389 Email rifiuti.bonifiche@regione.toscana.it	PROGETTISTA: INGEGNO P & C s.r.l. Via A. Gramsci, 49 - 56024 - Ponte a Egola (PI) tel: 0571-497075 e-mail: info@ingegno06.it Ing. ANDREA PROFETI Per. Ind. MATTEO CORBELLINI Ing. ELENA PECORI COLLABORATORI: S.B.C. GEOLOGI ASSOCIATI Geol. FRANCESCO BIANCHI Via XX Settembre, 78 - 50129 - Firenze (FI) tel: 055-2280154 e-mail: sbc.geologiassociati@gmail.com
--	---

Il presente disegno non può a termine di legge essere riprodotto o consegnato a terzi o reso pubblico senza la nostra autorizzazione scritta