Data: 07/02/2018 - n. T152334 - Richiedente: MLZGPP77R28Z112E
Totale schede: 1 - Formato di acquisizione: A3(297x420) - Formato stampa richiesto: A3(297x420)
Ultima planimetria in atti

Agenzia del Territorio
CATASTO FABBRICATI
Ufficio provinciale di
Firenze

Scheda n.1 Scala 1: 200

Dichiarazione protocollo n. FI0400993 del 04/12/2009
Planimetria di u.i.u. in Comune di Firenze
Via Lorenzo Il Magnifico civ. 100

Identificativi Catastali:
Sezione:
Foglio: 76
Particella: 10
Subalterno: 500

Compilata da:
Calosci Timoleone
Iscritto all'albo:
Geometri
Prov. Firenze N. 3965

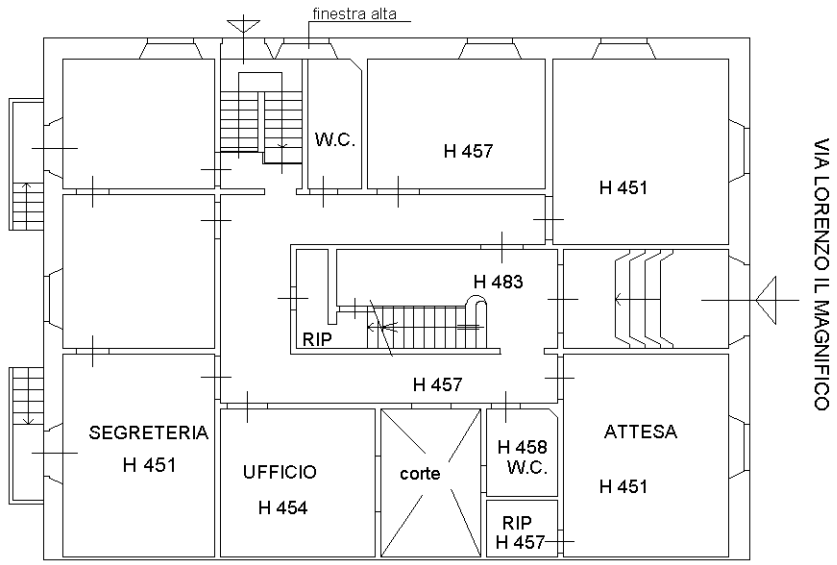

PIANO TERRENO
(ambulatori medici)

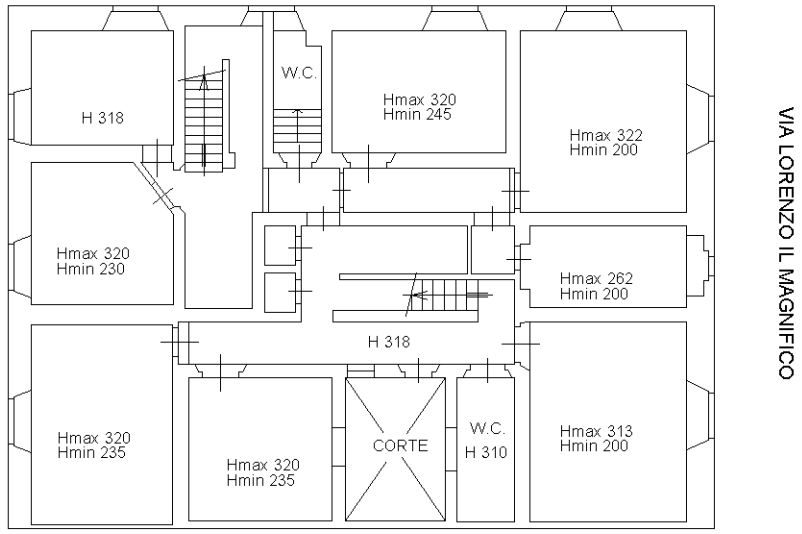

PIANO SEMINTERRATO
(CANTINE)

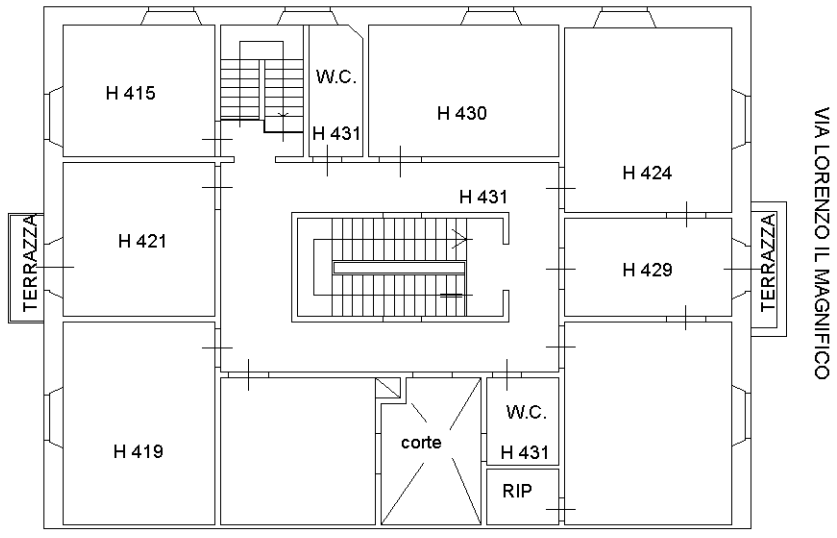

PIANO PRIMO
(ambulatori medici)

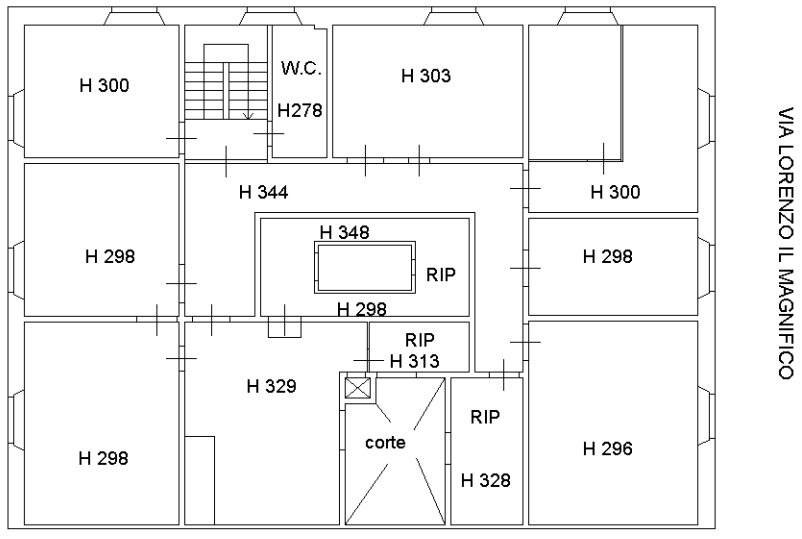

PIANO SECONDO
(magazzini - deposito)

ORIENTAMENTO
NORD

10 metri

Data: 07/02/2018 - n. T152334 - Richiedente: MLZGPP77R28Z112E