




MONITORAGGIO DELLE ACQUE SUPERFICIALI, DELLE ACQUE SOTTERRANEE E DEL PERCOLATO

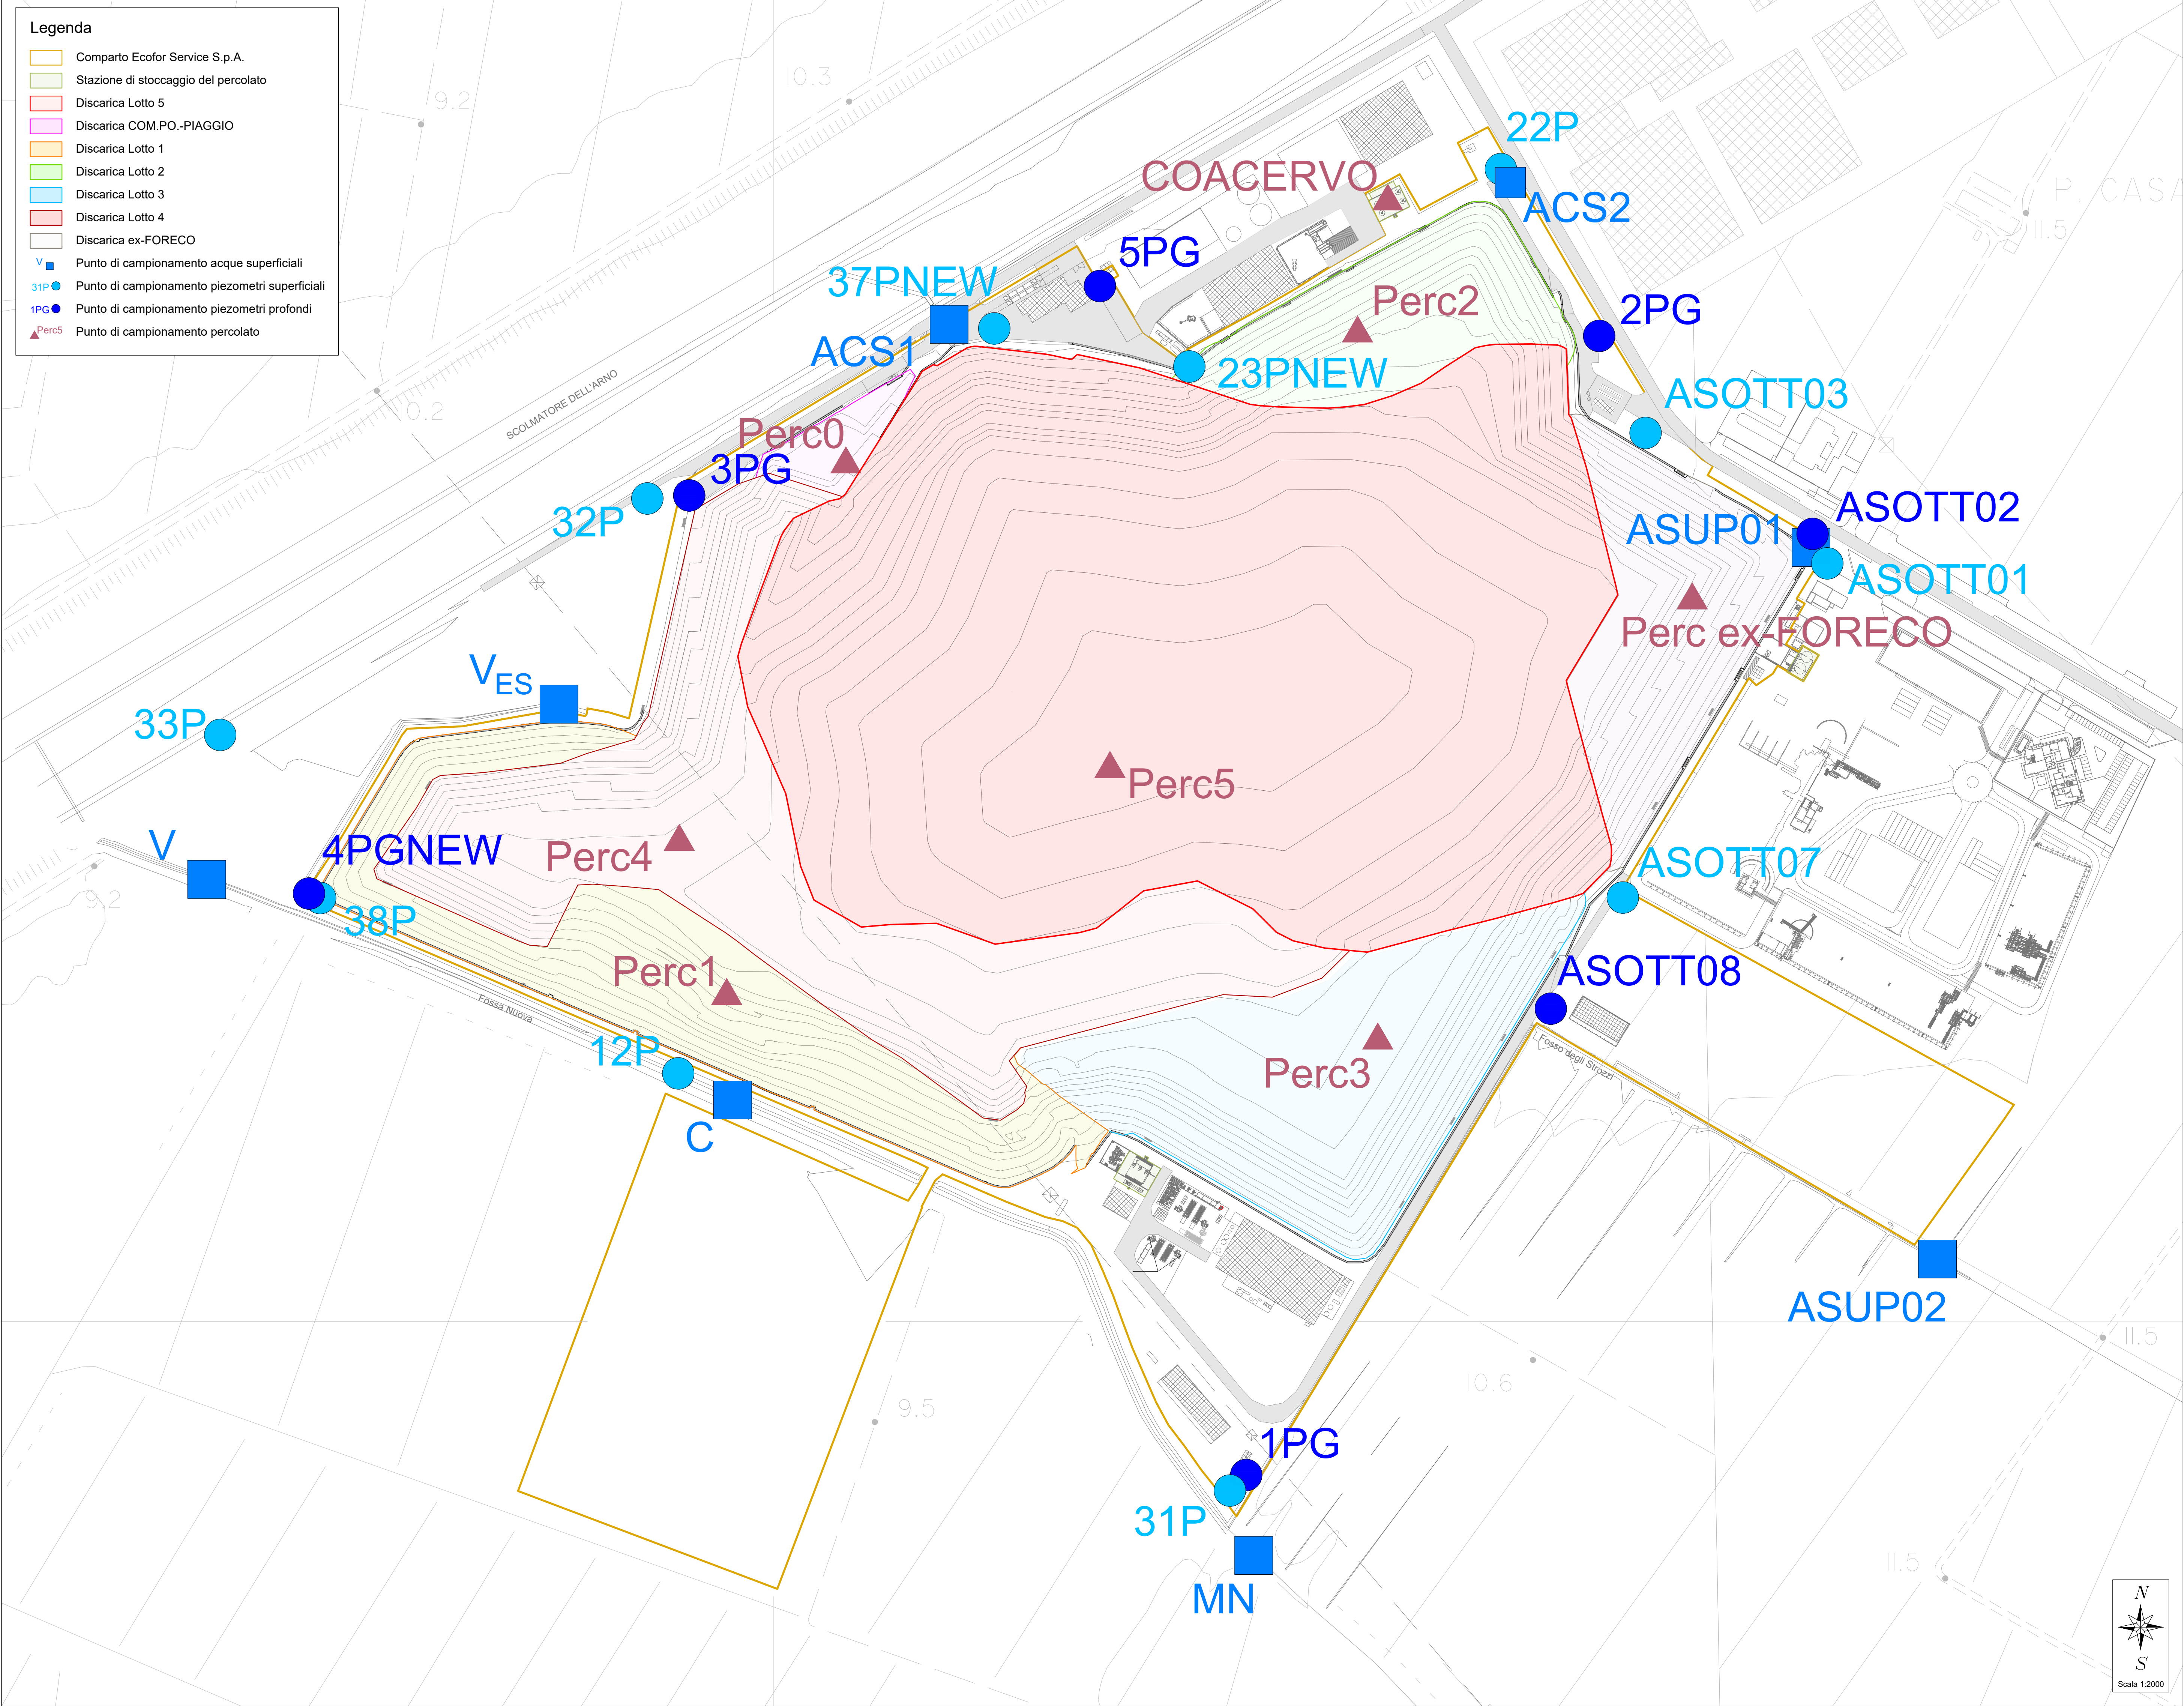

PUNTI EMISSIVI

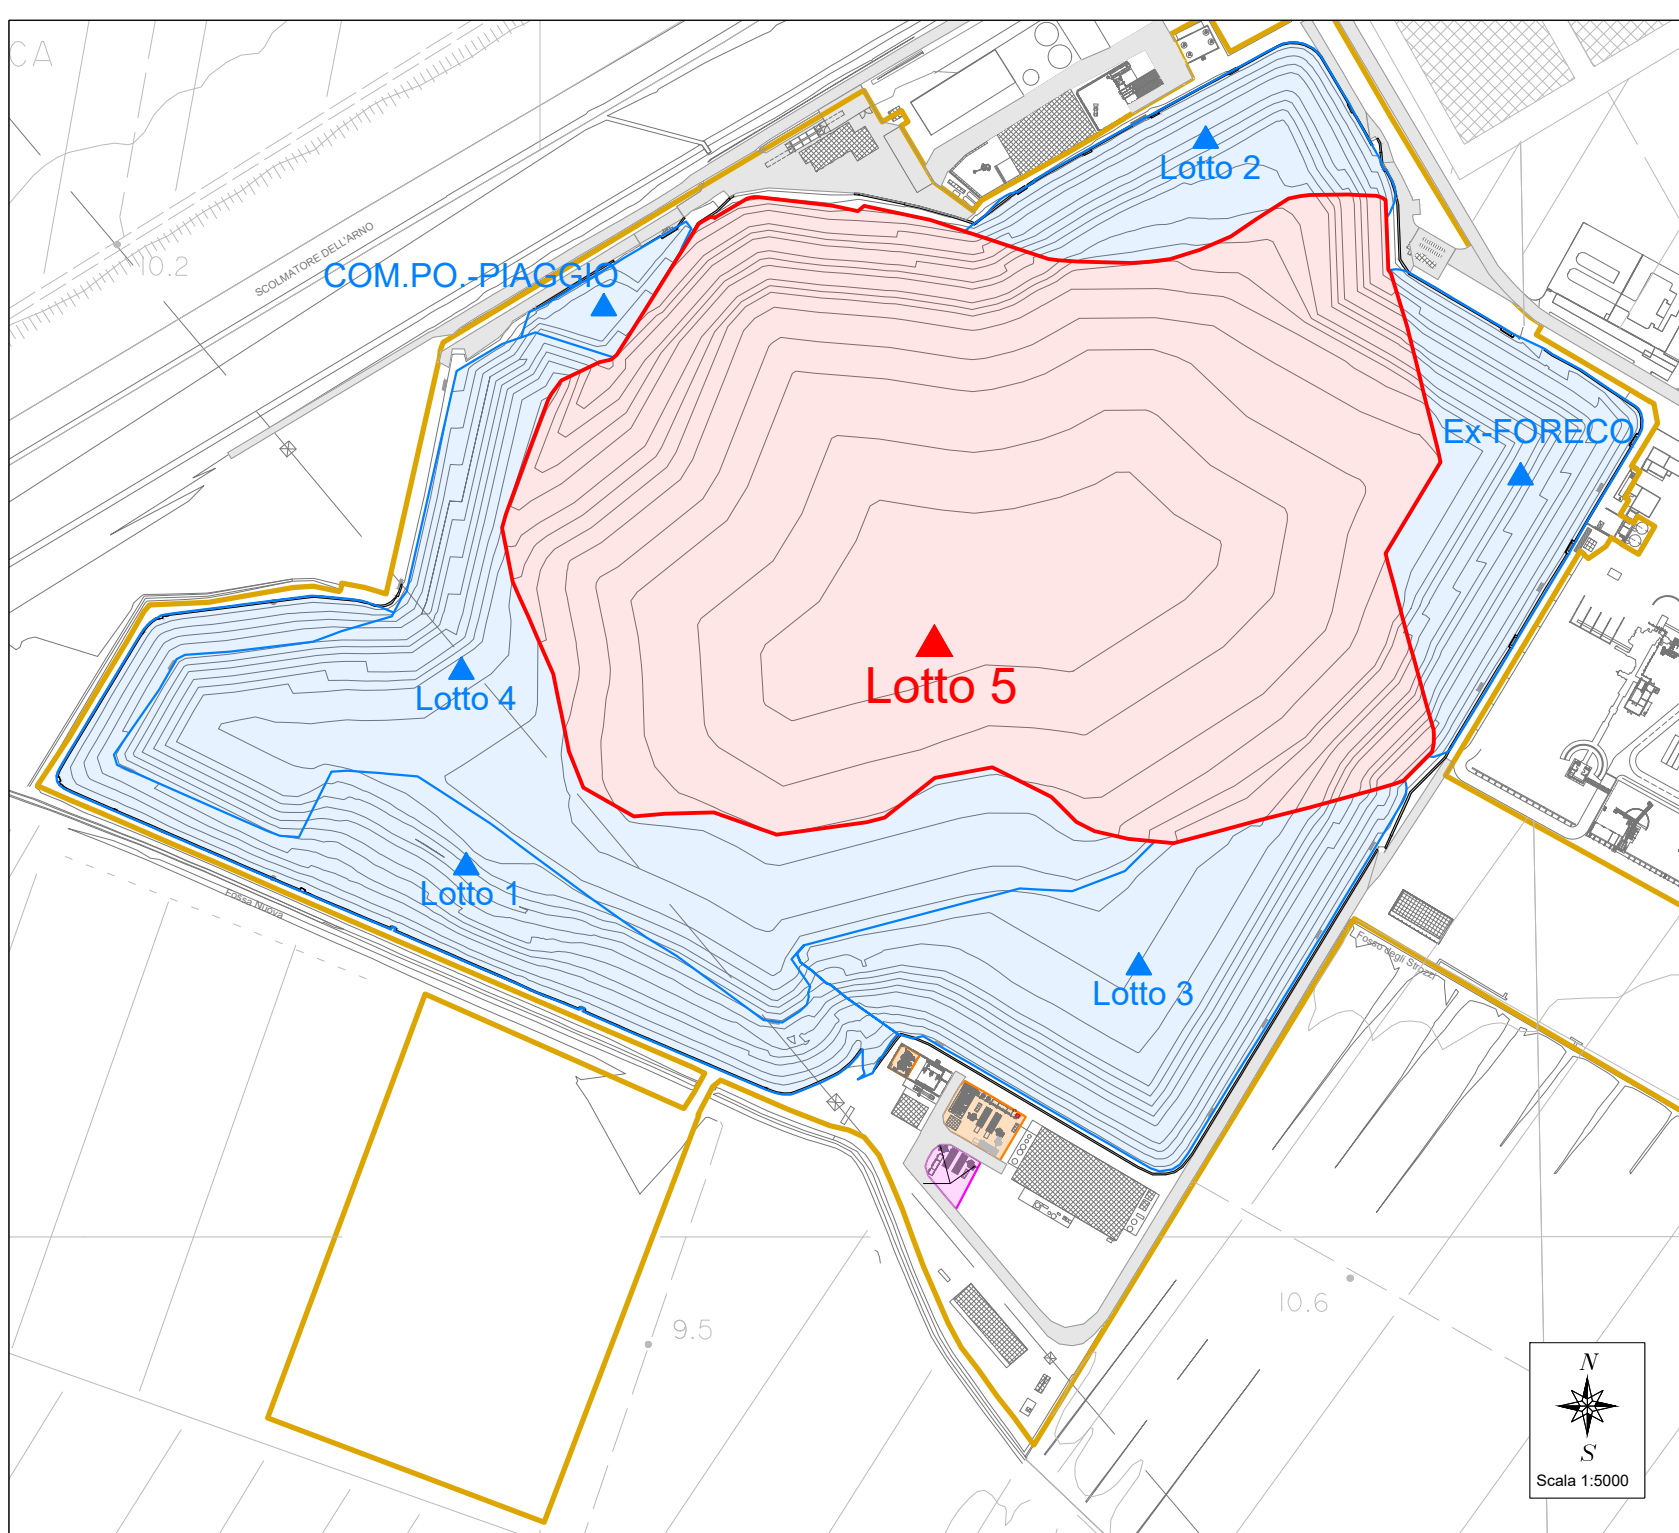


IMPIANTO DI ASPIRAZIONE E TRATTAMENTO DEL BIOGAS

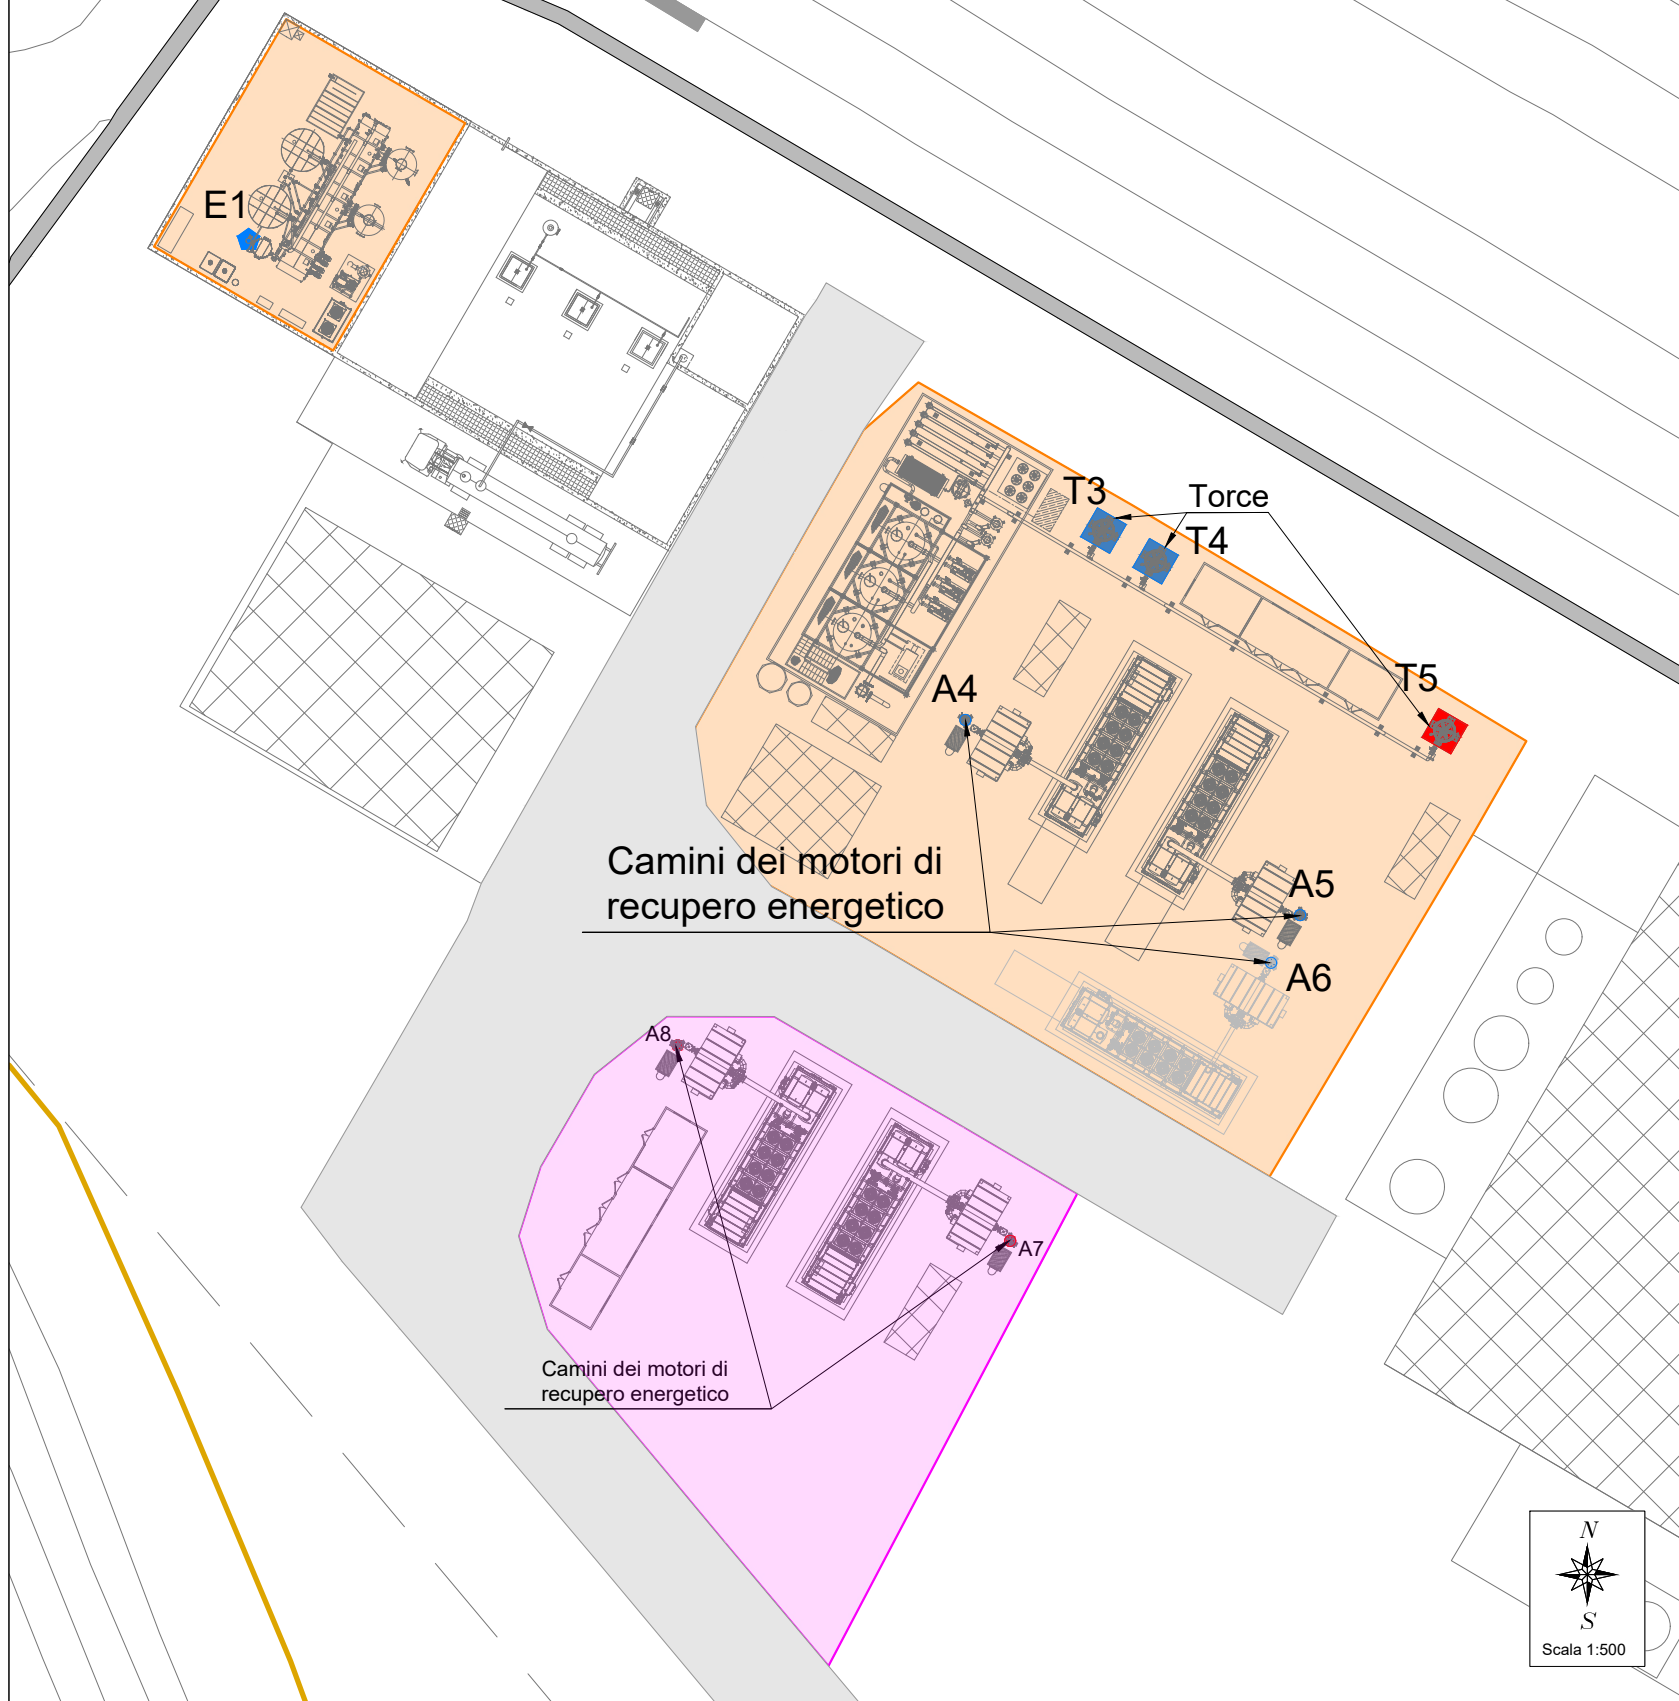


- Legenda**
- Comparto Ecofor Service S.p.A.
  - Discarica esistente
  - Discarica Lotto 5
  - Impianto di aspirazione e trattamento del biogas esistente
  - Nuovo impianto di aspirazione e trattamento del biogas
  - Punto emissivo esistente - Torcia
  - Punto emissivo esistente - Motore
  - Punto emissivo esistente - Filtro a carboni
  - Punto emissivo esistente - Discarica
  - Nuovo punto emissivo - Motore
  - Nuovo punto emissivo - Discarica

MONITORAGGIO ACUSTICO E DELLA QUALITA' DELL'ARIA

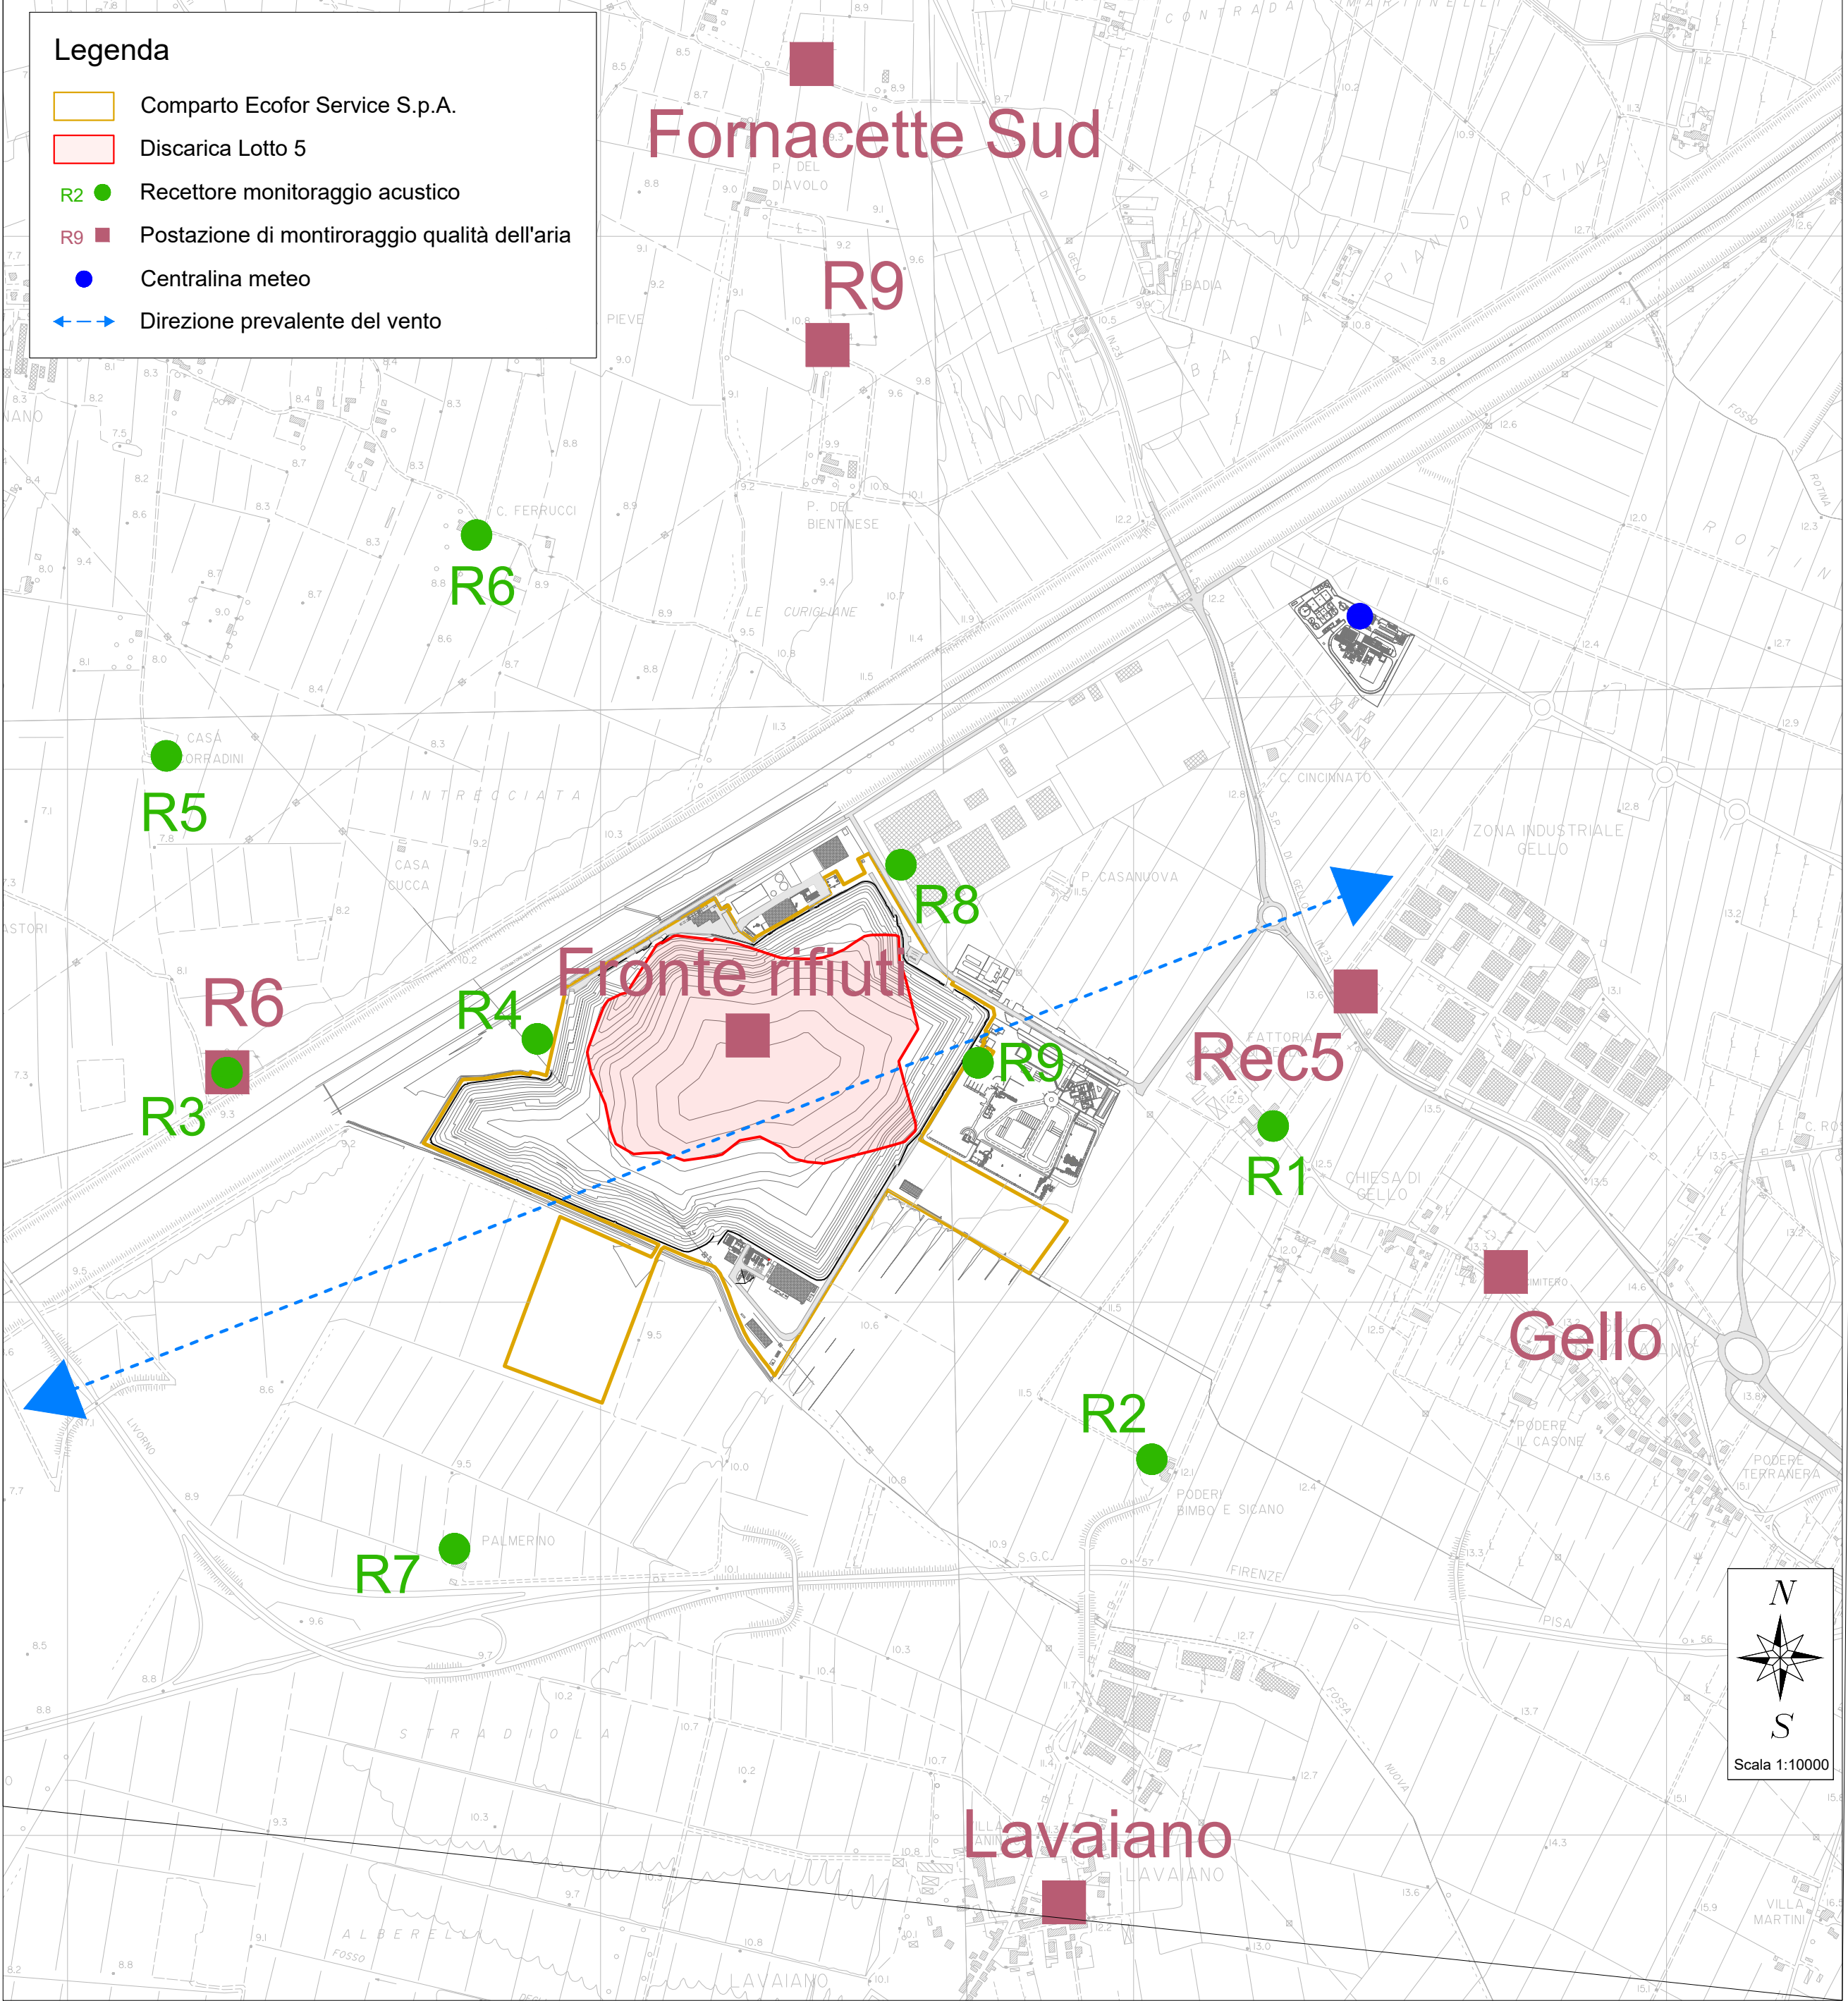

MONITORAGGIO GEOTECNICO

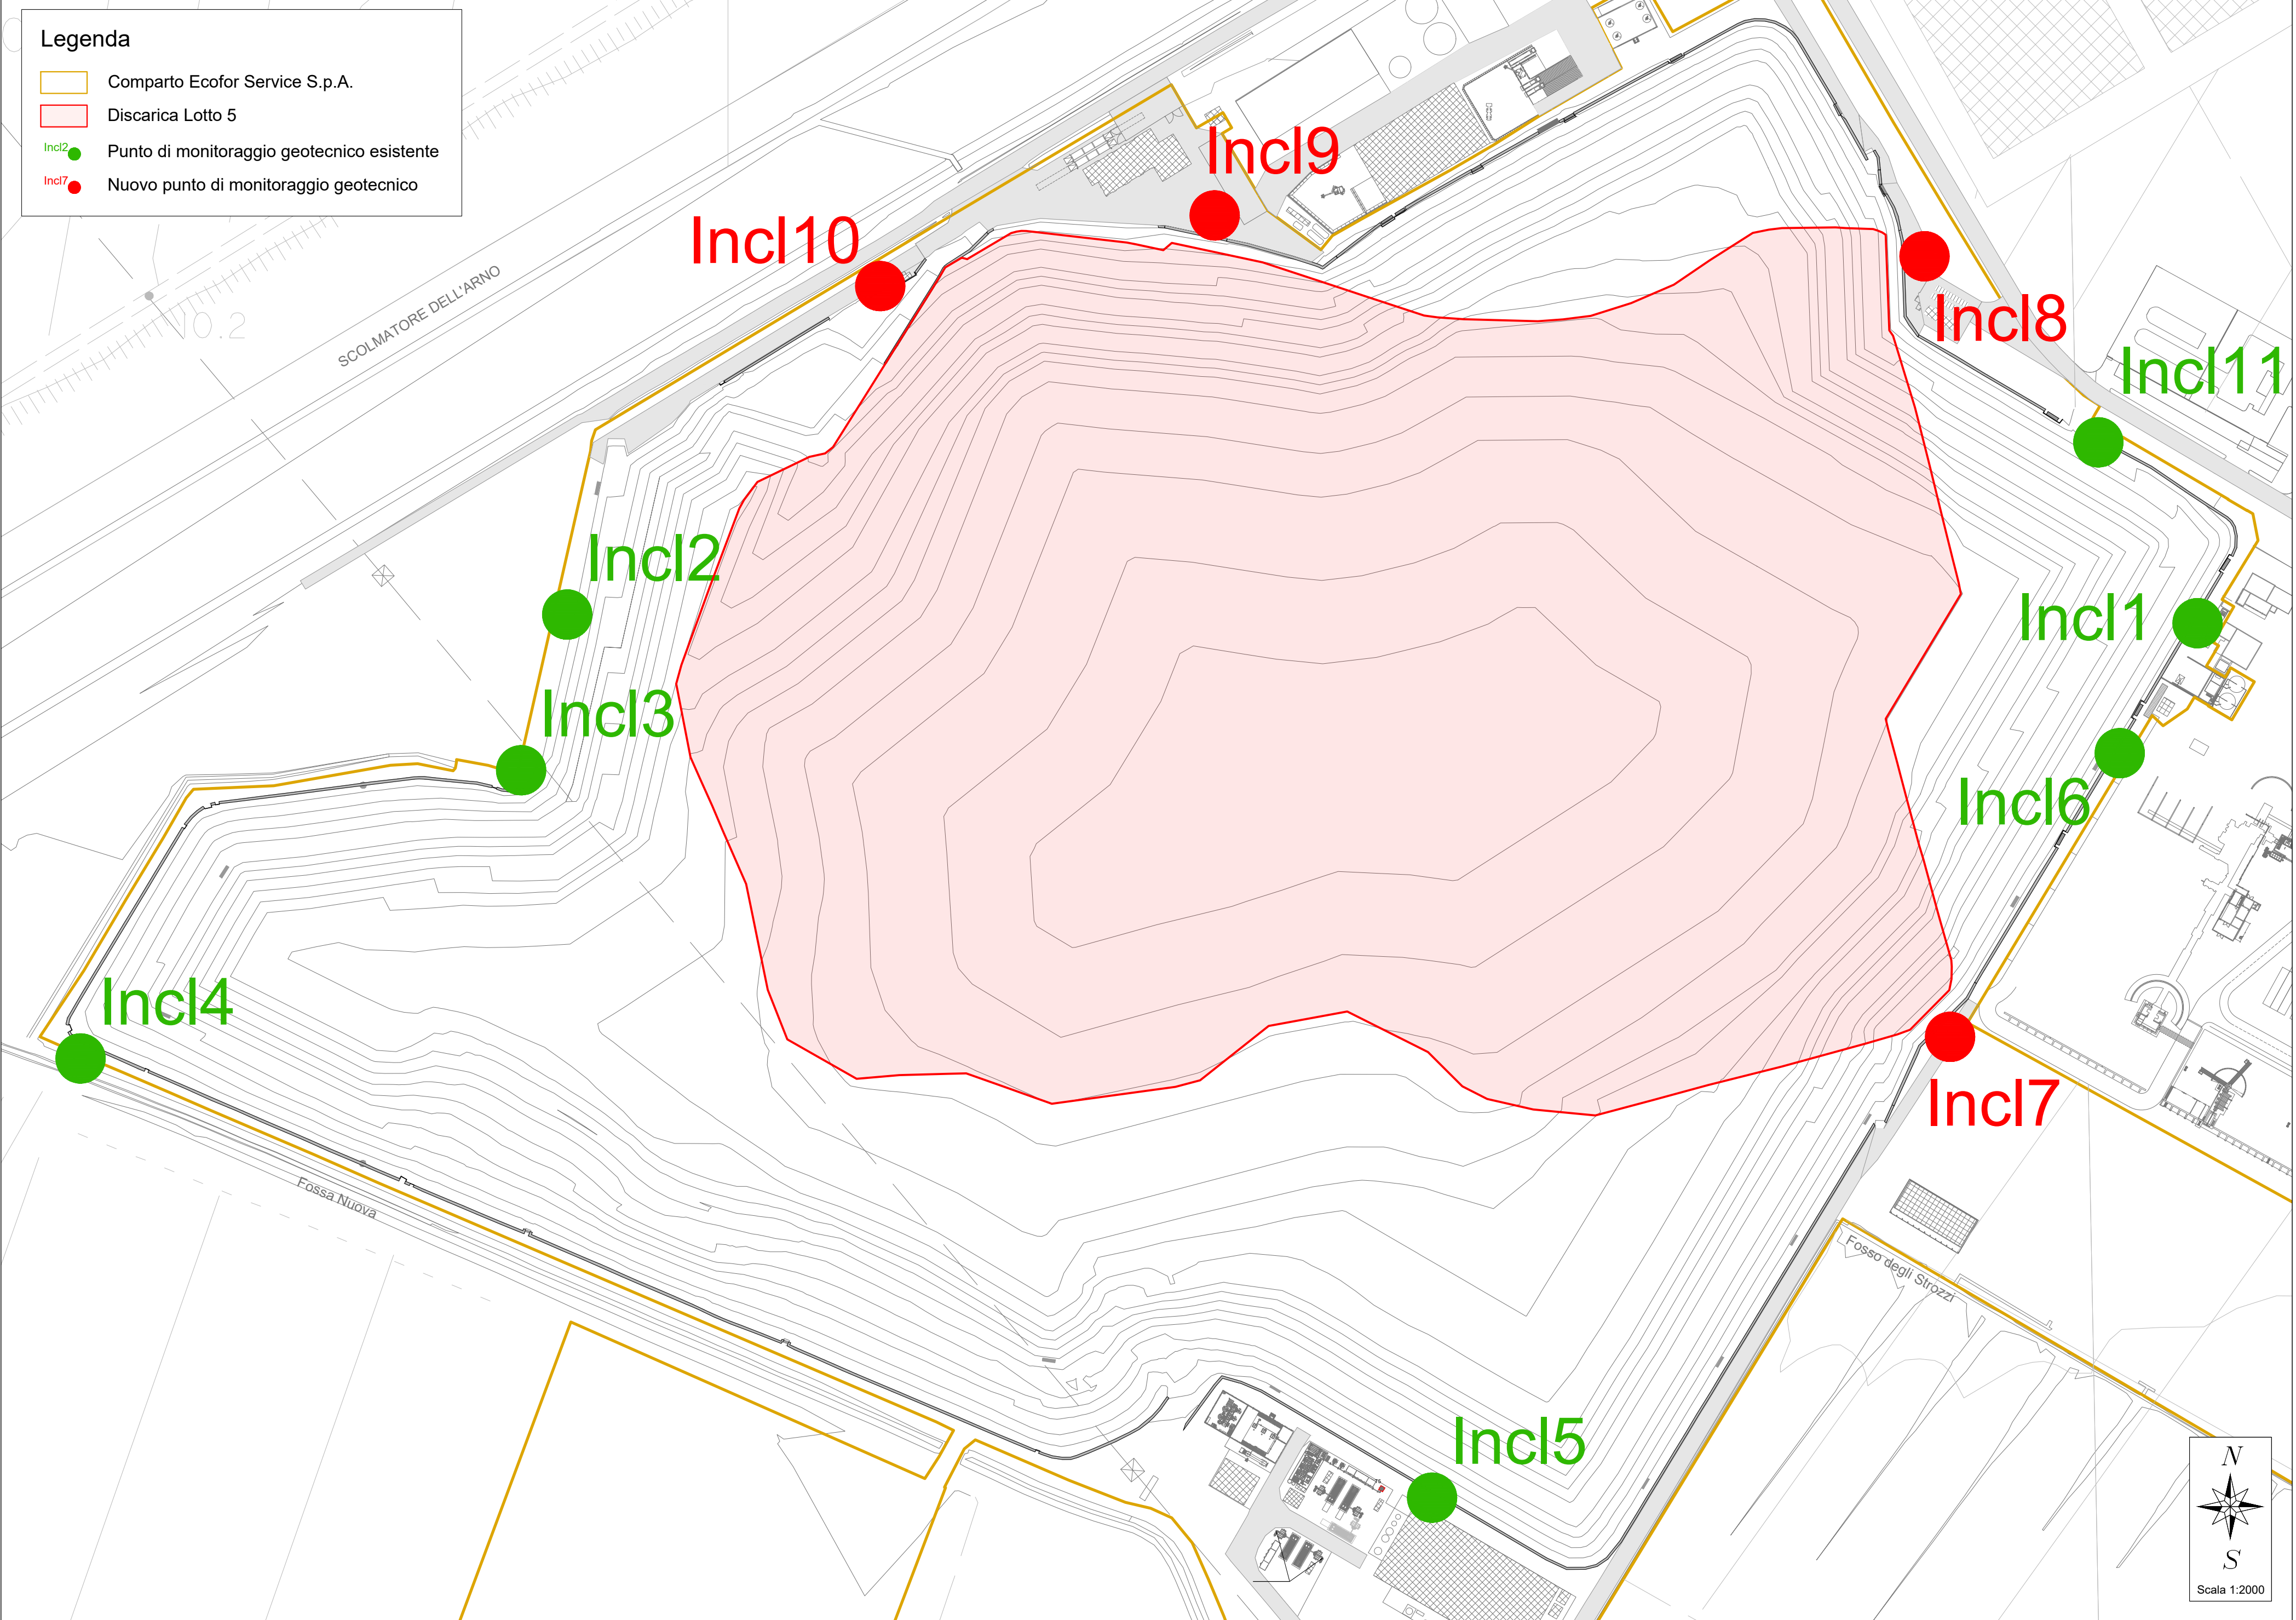

**RECUPERO VOLUMETRICO DELLE AREE INTERNE AL COMPARTO ECOLOGICO, UBICATO IN LOC. GELLO DI PONTEDERA (PI), MEDIANTE LA COSTRUZIONE DI UN NUOVO LOTTO DI AMPLIAMENTO DELLA DISCARICA PER RIFIUTI SPECIALI NON PERICOLOSI**

**PROGETTO DEFINITIVO**

**RETE DI MONITORAGGIO AMBIENTALE**

Coordinatori del Gruppo di Lavoro:

Dott. Geol. Raffaele Isolari

Progettisti e collaboratori:

Dott. Ing. Roberto Mennini

Dott. Geol. Raffaele Isolari

Dott. Geol. Lorenzo Giardi

Dott. Geol. Andrea Monterastelli



*Raffaele Isolari*



Codice	Scala	Revisione	Data	Redatto	Verificato
PROG01 - T26	1:500	00	30/06/2023	R.M.	R.I.
	1:2000	01	08/01/2025	A.M.	R.I.
	1:5000				
	1:10000				