
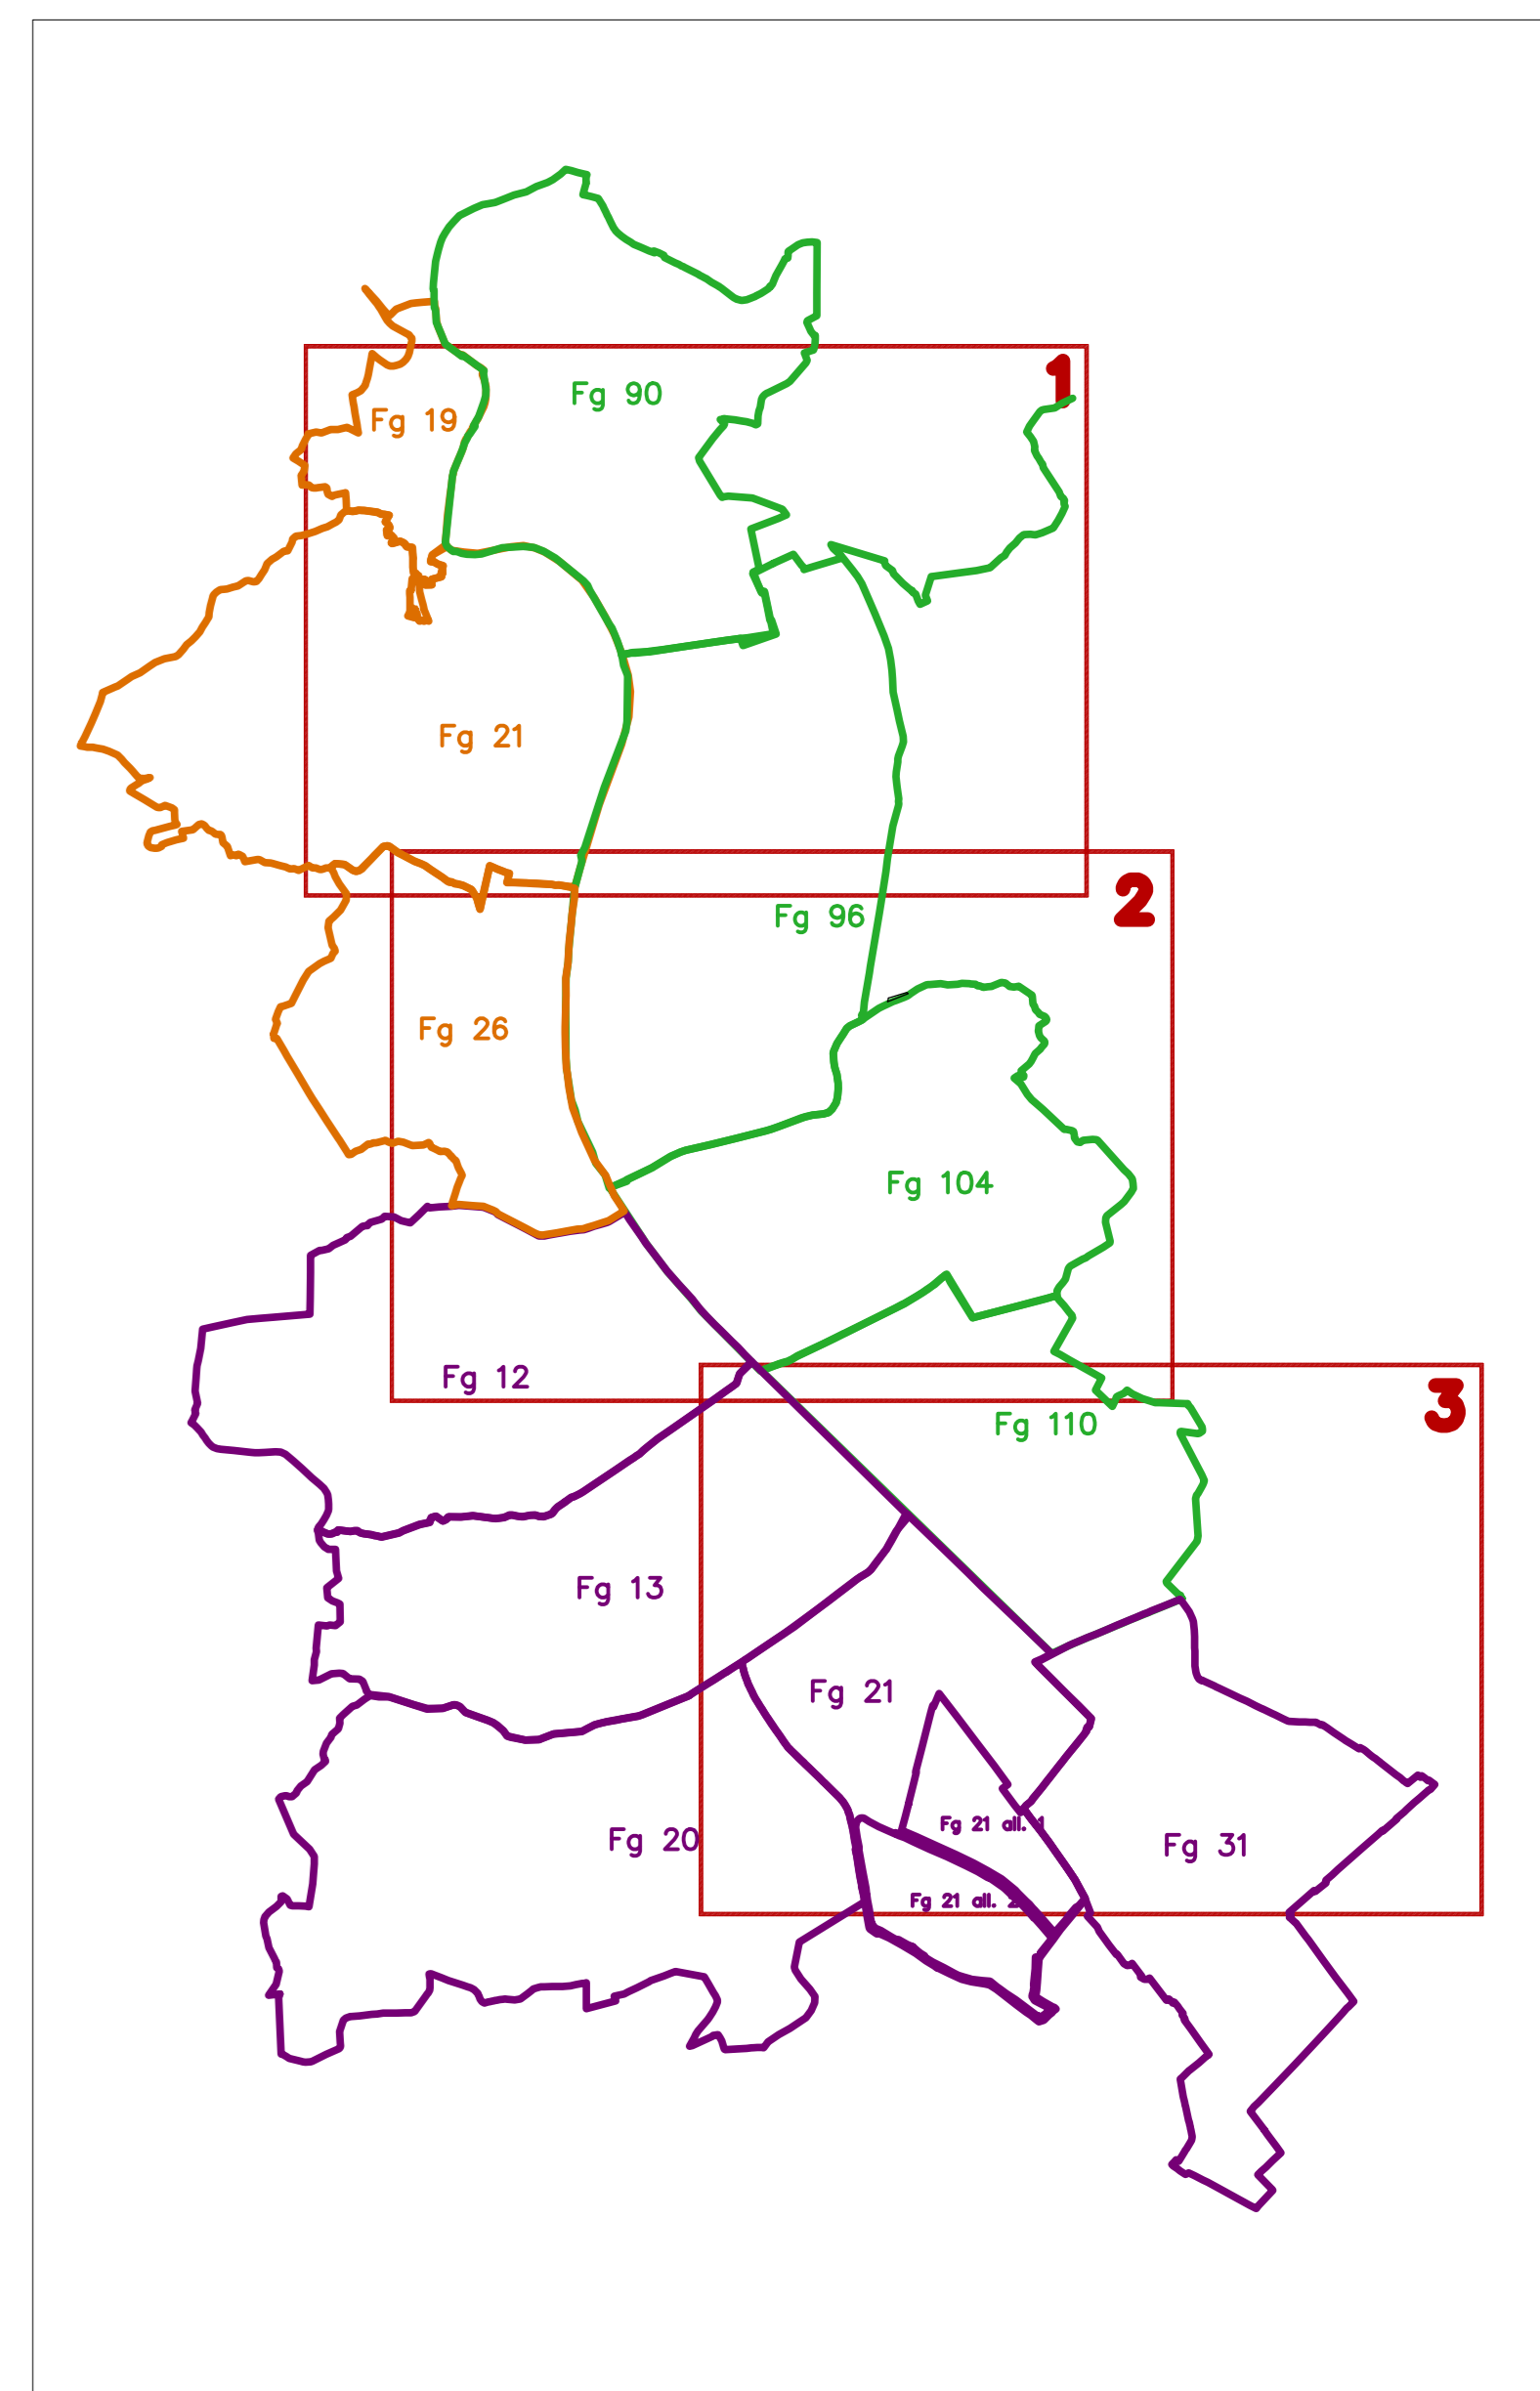


LEGENDA

- AREE INTERESSATE DA ESPROPRIAZIONE
- AREE INTERESSATE DA OCCUPAZIONE TEMPORANEA
- AREE SOGGETTE AD ALLAGAMENTO
- AREE DA ASSOGETTARE A SERVITÙ PREDIALI
- FOGLI CATASTALI DEL COMUNE DI REGGELLO
- FOGLI CATASTALI DEL COMUNE DI FIGLINE E INCISA SEZ. INCISA
- FOGLI CATASTALI DEL COMUNE DI FIGLINE E INCISA SEZ. FIGLINE

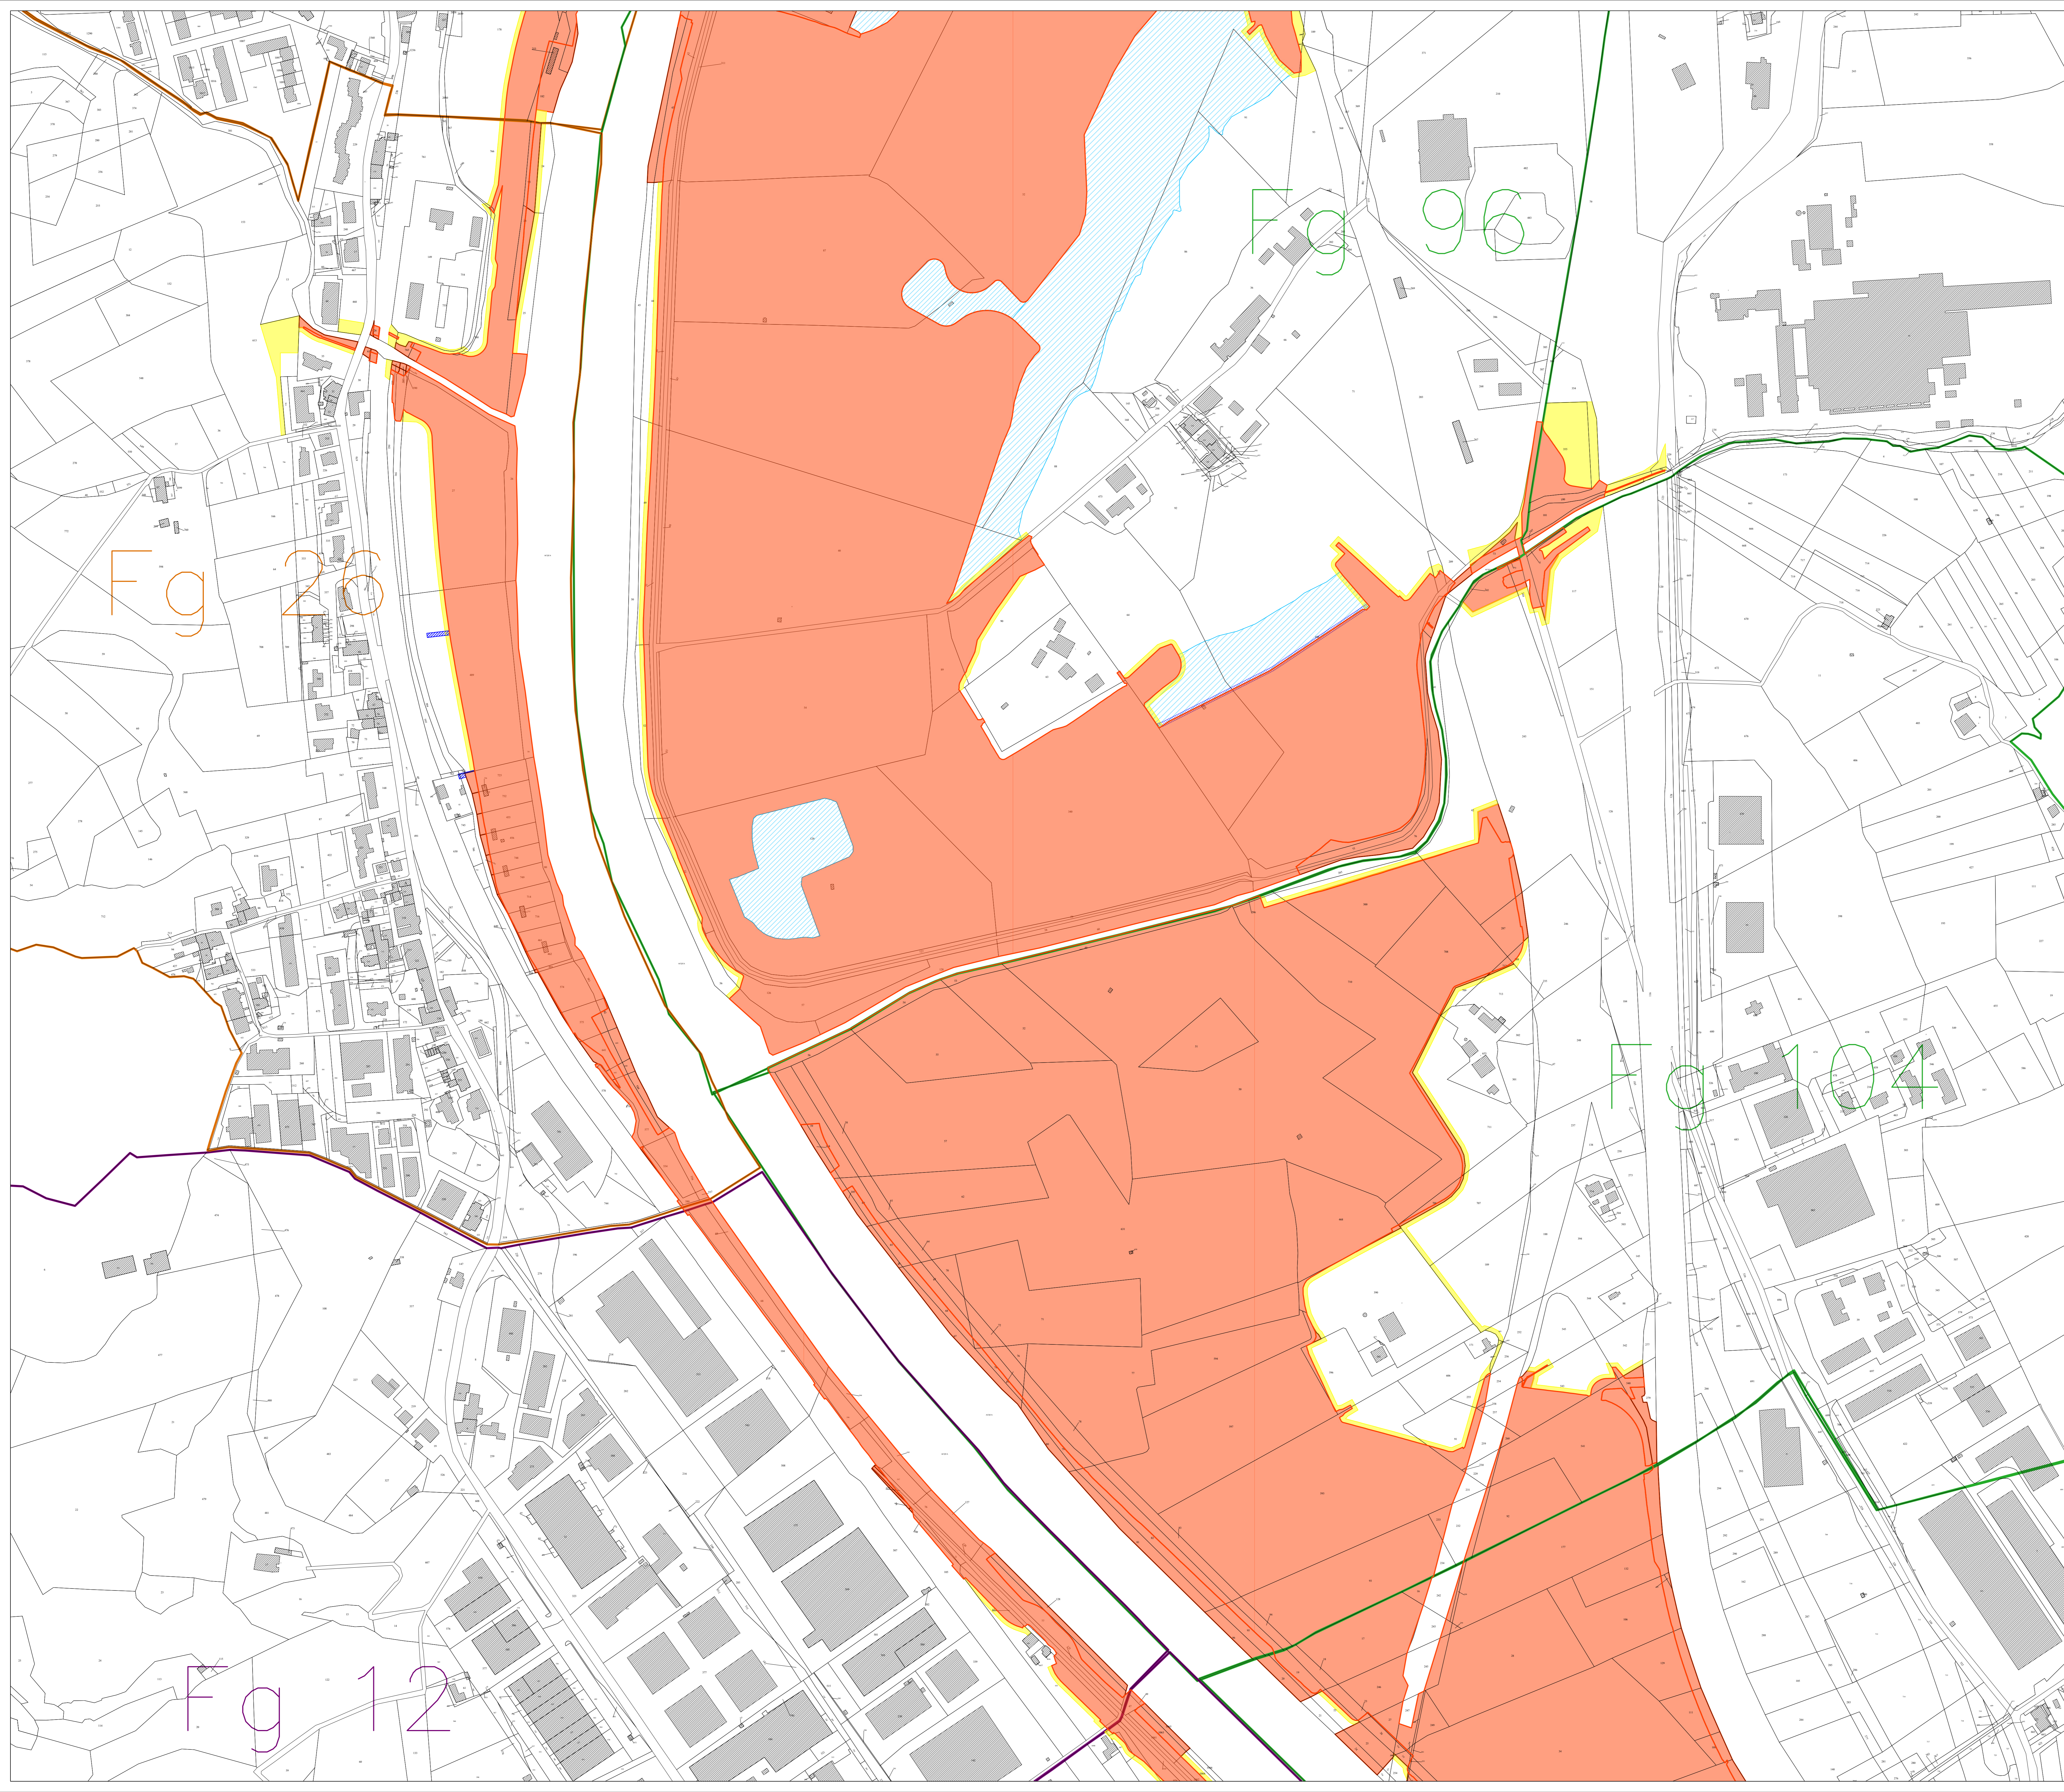

COMMISSARIO DI GOVERNO
EX LEGGE 116/2014

REGIONE TOSCANA
DIREZIONE DIFESA DEL SUOLO E PROTEZIONE CIVILE
SETTORE GENIO CIVILE VALDARNO SUPERIORE

COMMITTENTE
GENIO CIVILE VALDARNO SUPERIORE - Via San Gallo, 34/A - 50129 - Firenze

CASSE DI ESPANSIONE DI FIGLINE LOTTO PRULLI

ACCORDO DI PROGRAMMA D.M. N. 550 DEL 25/11/2015

PROGETTO ESECUTIVO

DIRIGENTE RESPONSABILE DEL CONTRATTO Ing. Gennarino COSTABILE RESPONSABILE UNICO DEL PROCEDIMENTO Ing. Marianna BIGIARINI

RAGGRUPPAMENTO TEMPORANEO DI IMPRESE

BETA studio
WATER AND NATURAL RESOURCES CONSULTANTS

HYDROGEO INGEGNERIA

POLITECNICA
BUILDING FOR HUMANS

Dott. Ing. Ivano LEANDRI
Dott.ssa Agr. Elena LANZI

C.I.G.
8141748EFB

C.U.P.
D17B14000280003

COD. INTERVENTO
09IR002/G4

ELABORATO
NO.02.02

PIANO PARTICELLARE DI ESPROPRIO

MAPPA CATASTALE

QUADRO 2/3

Scala: 1:2000

Revisione	Descrizione	Redatto	Data
00	Prima emissione	HYDROGEO	Giugno 2022