
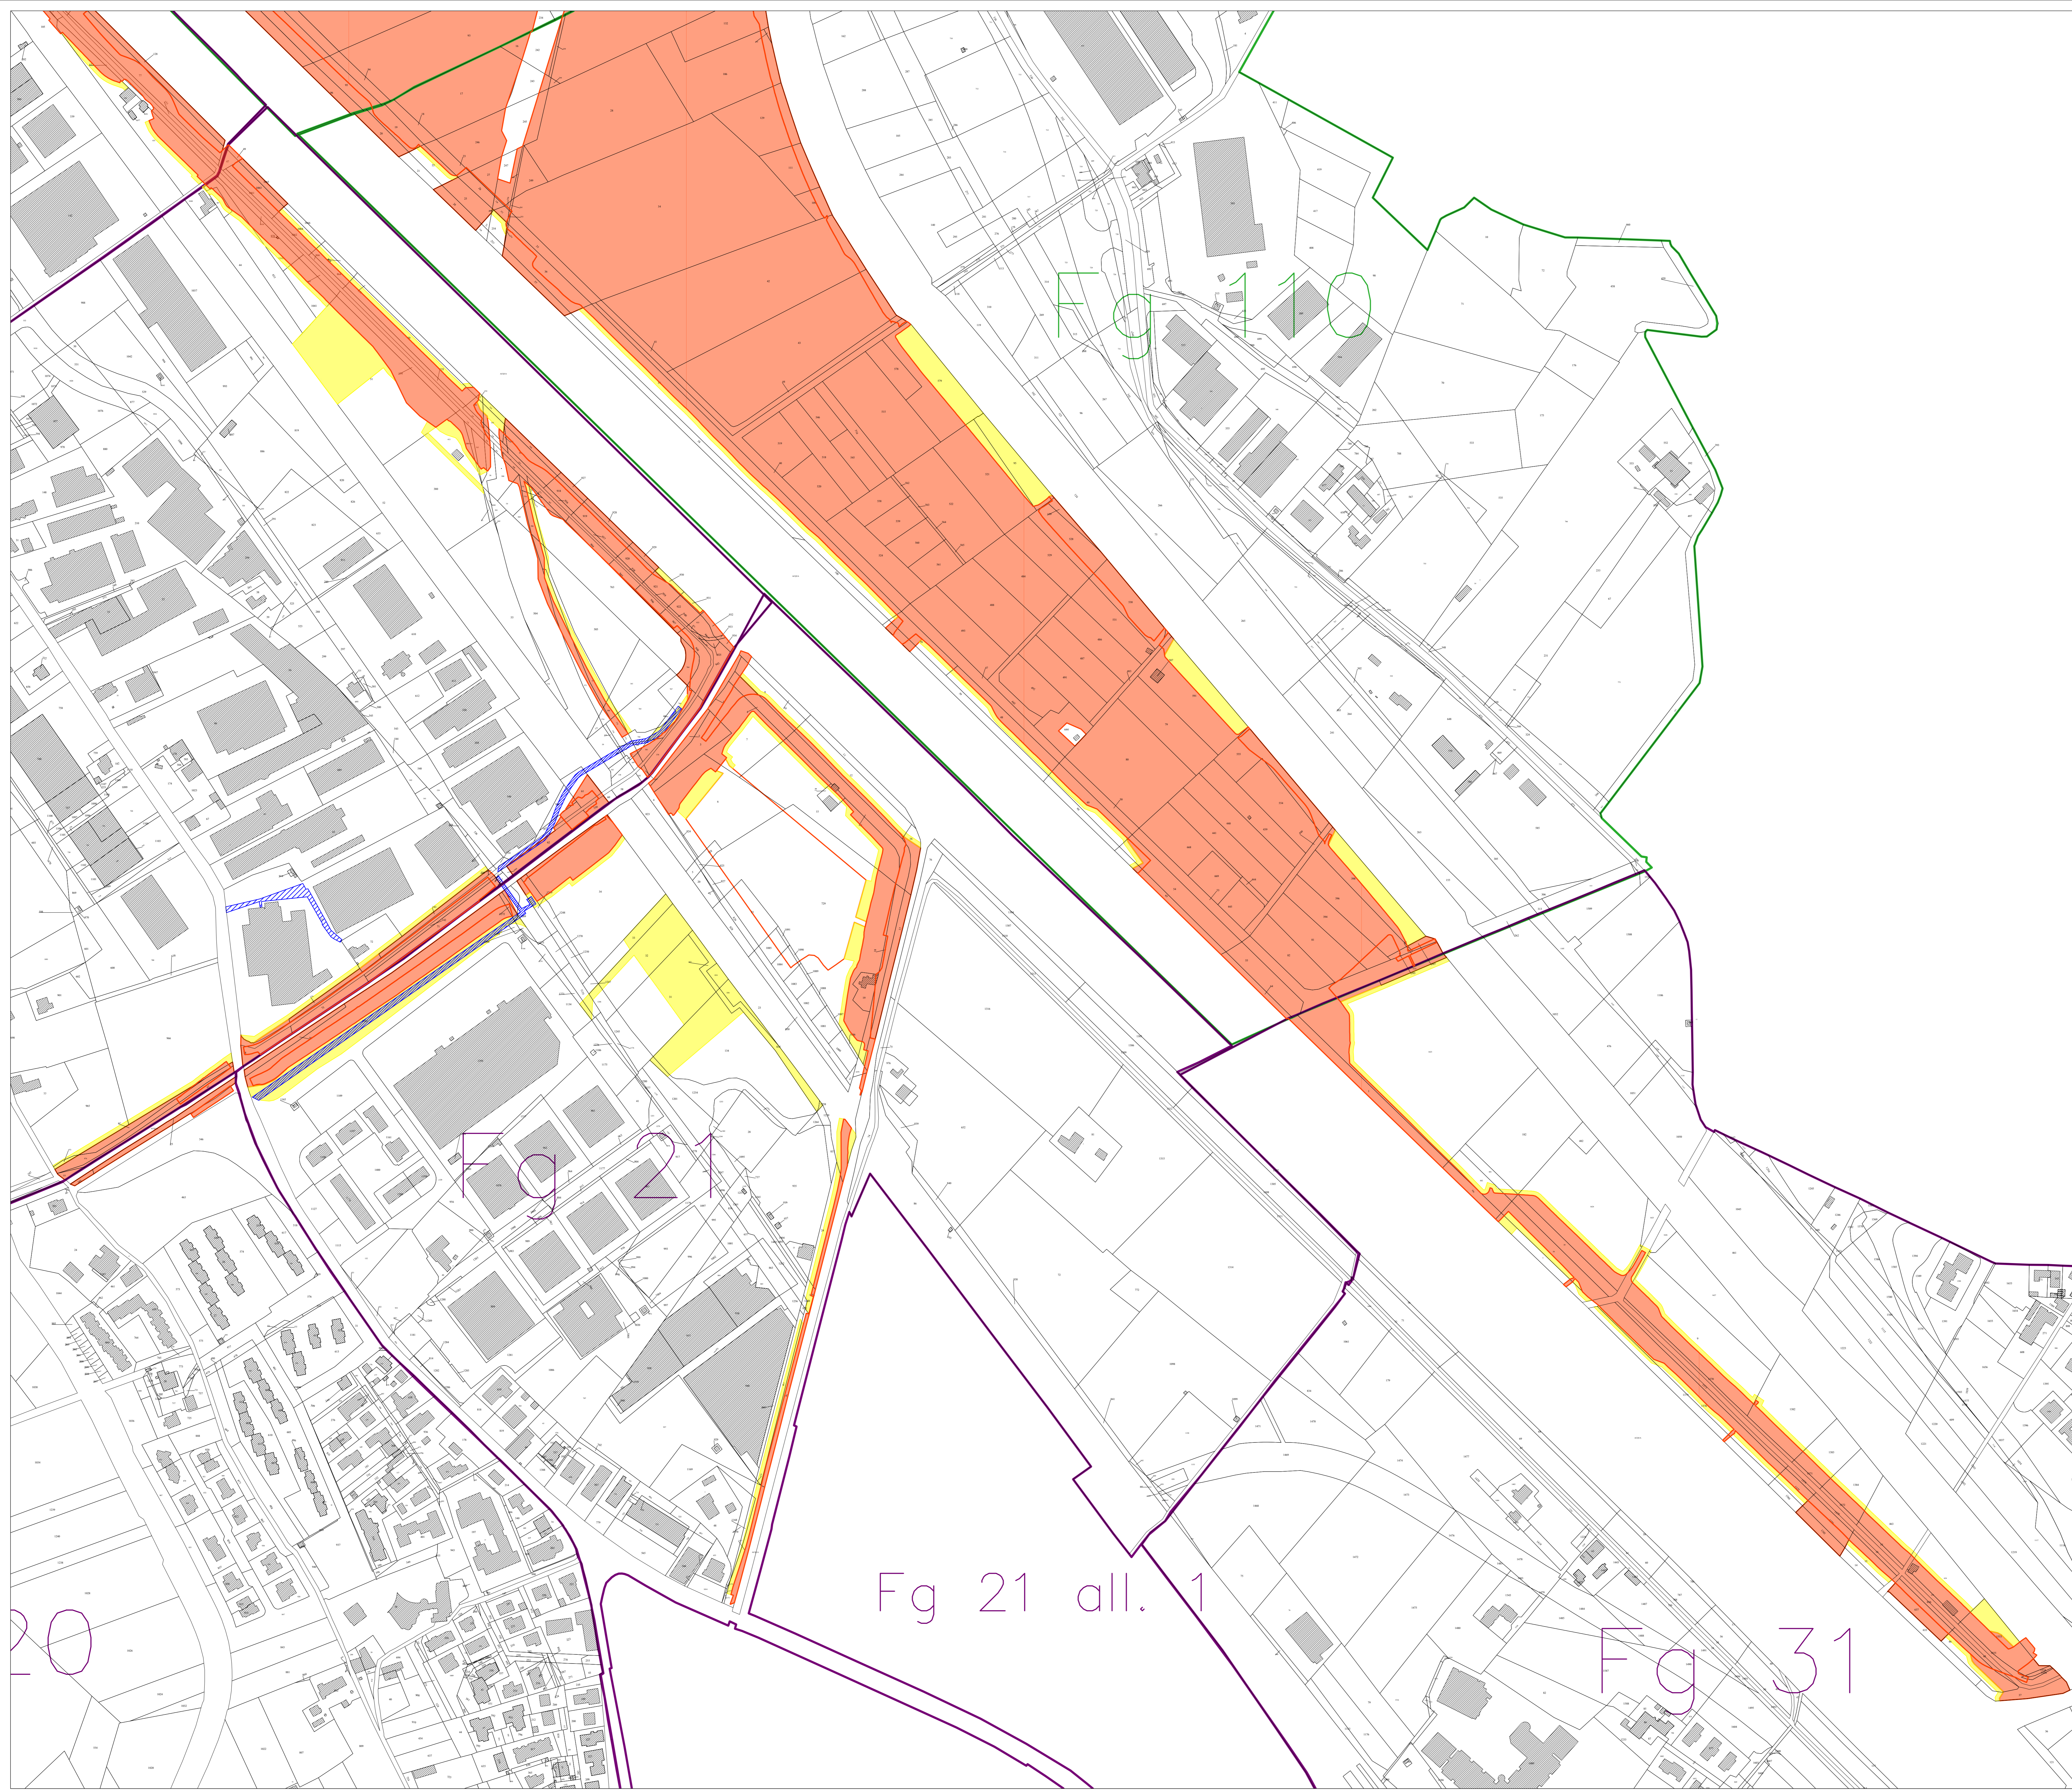


LEGENDA

- AREE INTERESSATE DA ESPROPRIAZIONE
- AREE INTERESSATE DA OCCUPAZIONE TEMPORANEA
- AREE SOGGETTE AD ALLAGAMENTO
- AREE DA ASSOGGETTARE A SERVITÙ PREDIALI
- FOGLI CATASTALI DEL COMUNE DI REGGELLO
- FOGLI CATASTALI DEL COMUNE DI FIGLINE E INCISA SEZ. INCISA
- FOGLI CATASTALI DEL COMUNE DI FIGLINE E INCISA SEZ. FIGLINE

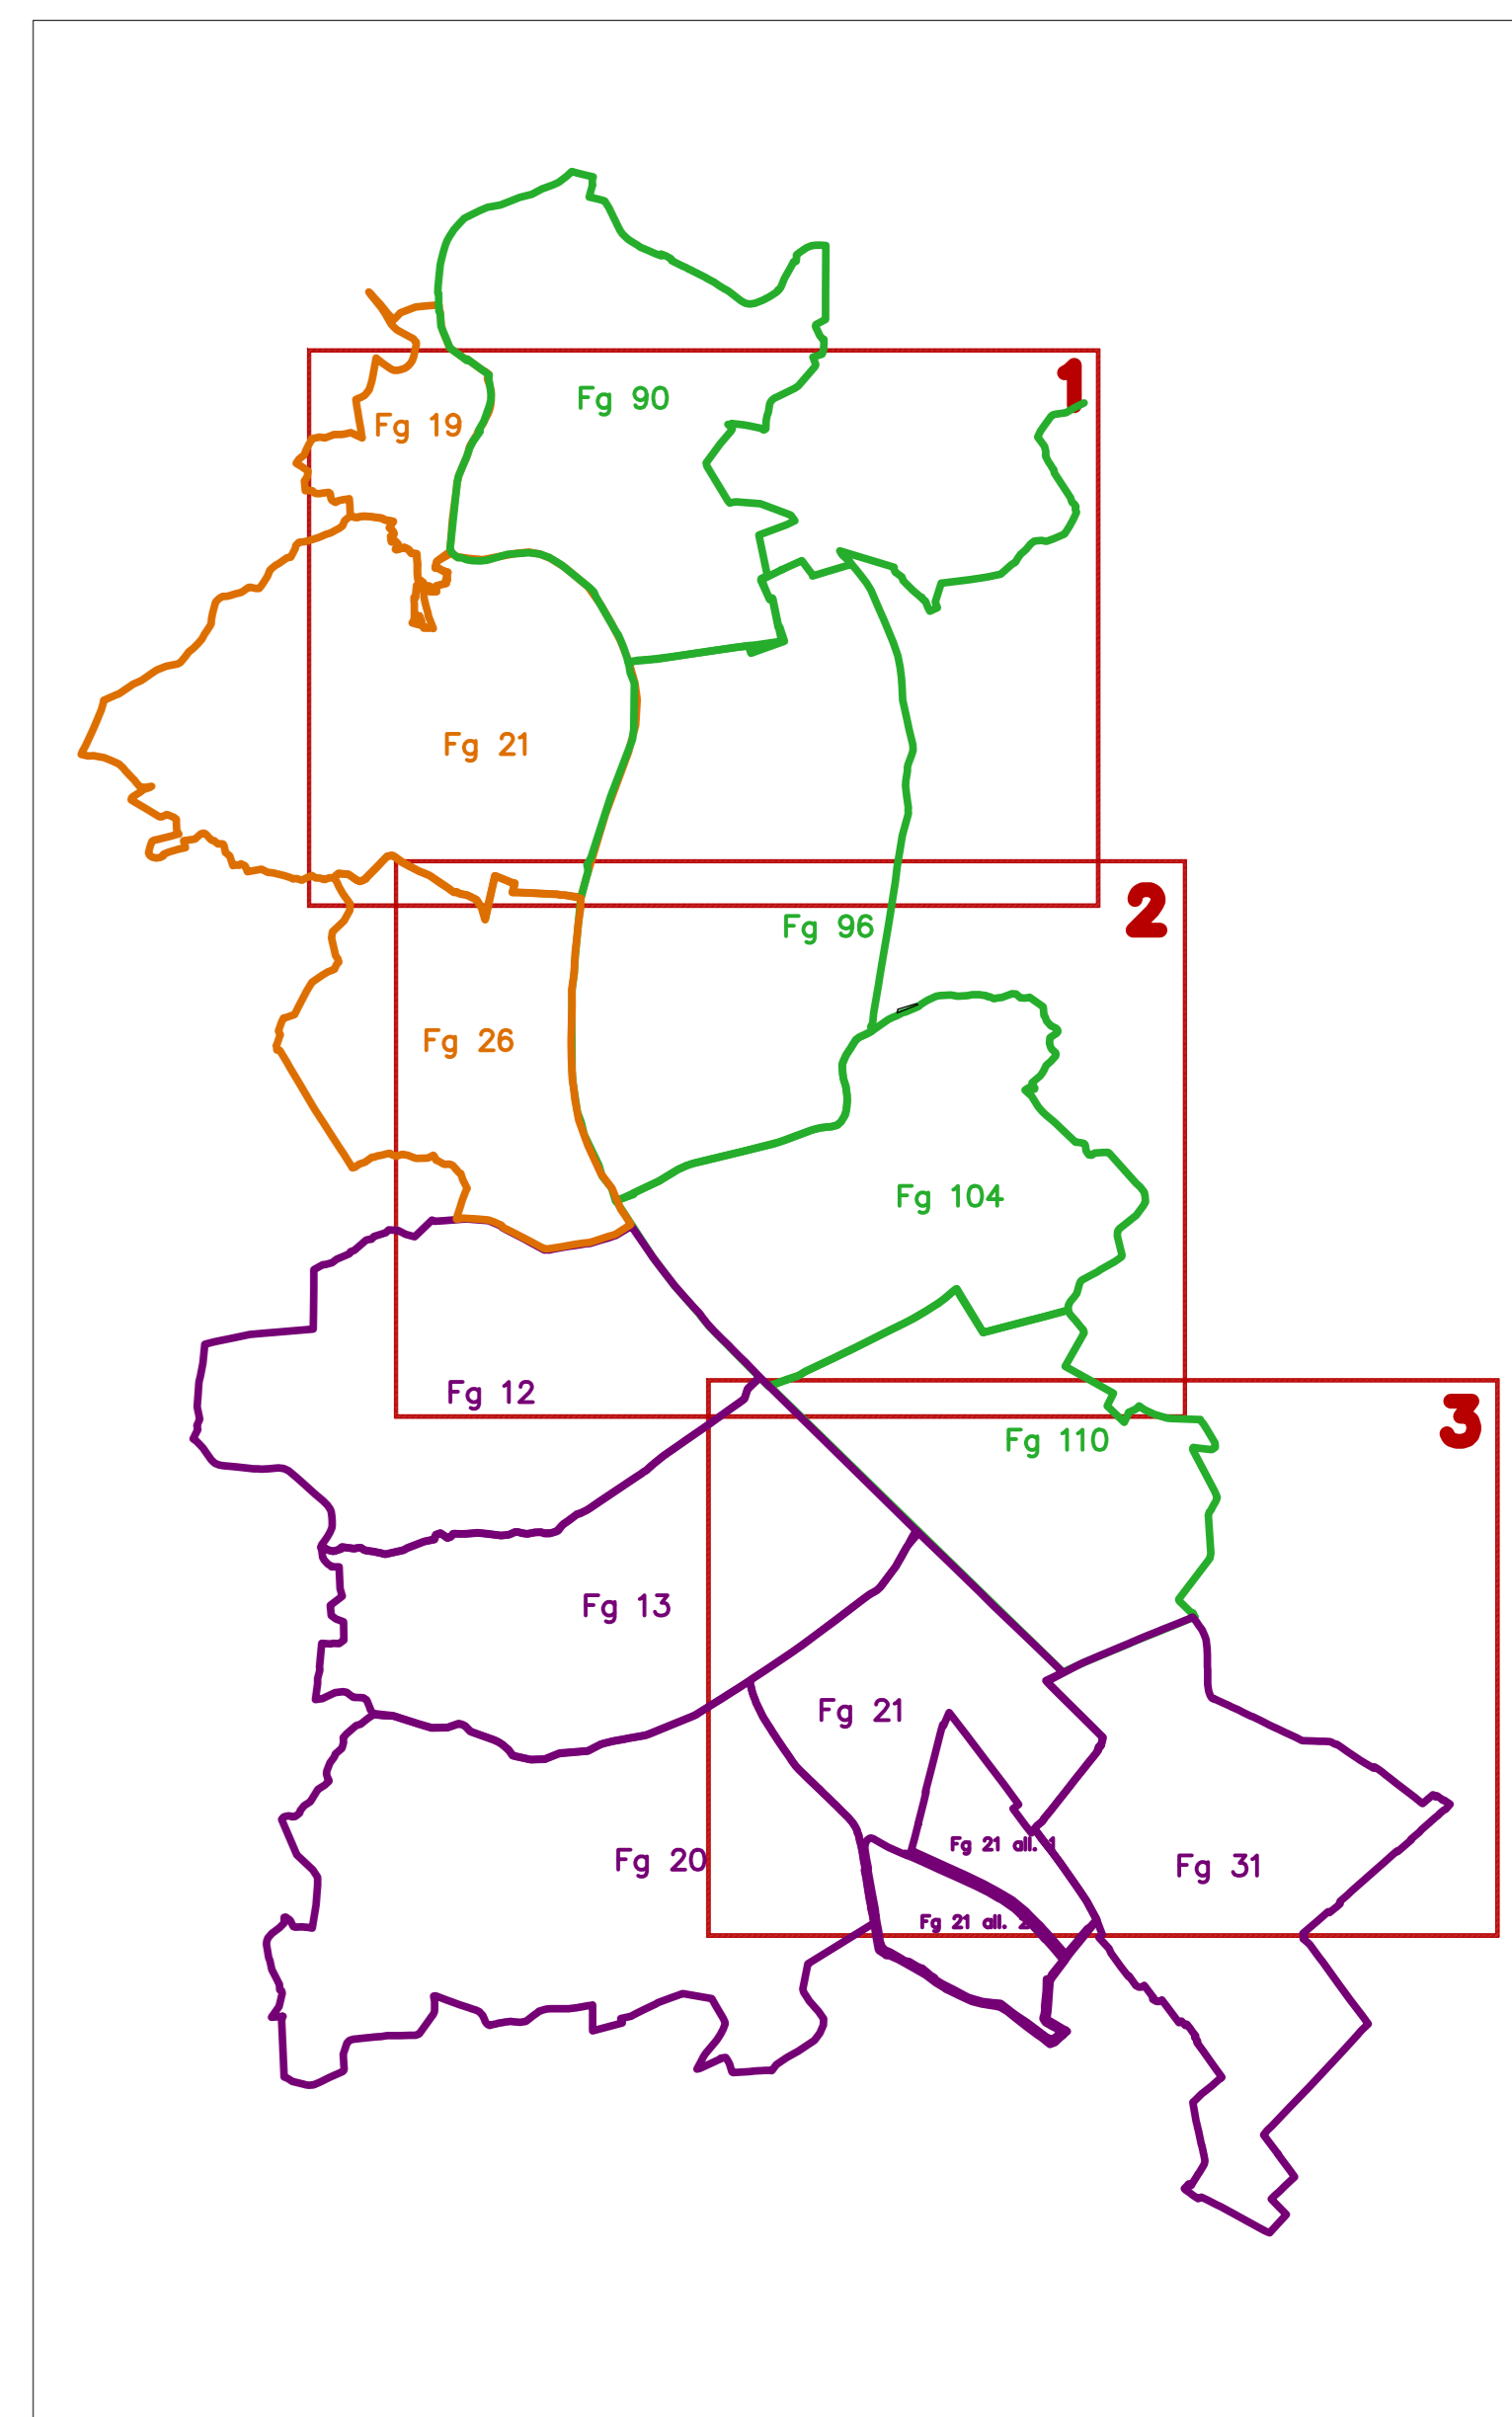

COMMISSARIO DI GOVERNO
EX LEGGE 116/2014

REGIONE TOSCANA
DIREZIONE DIFESA DEL SUOLO E PROTEZIONE CIVILE
SETTORE GENIO CIVILE VALDARNO SUPERIORE

COMMITTENTE
GENIO CIVILE VALDARNO SUPERIORE - Via San Gallo, 34/A - 50129 - Firenze

**CASSE DI ESPANSIONE DI FIGLINE
LOTTO PRULLI**

ACCORDO DI PROGRAMMA D.M. N. 550 DEL 25/11/2015

PROGETTO ESECUTIVO

DIRIGENTE RESPONSABILE DEL CONTRATTO RESPONSABILE UNICO DEL PROCEDIMENTO
Ing. Gennarino COSTABILE Ing. Marianna BIGIARINI

RAGGRUPPAMENTO TEMPORANEO DI IMPRESE

BETA
studio

WATER AND NATURAL
RESOURCES
CONSULTANTS

HYDROGEO
INGEGNERIA

POLITECNICA
BUILDING FOR HUMANS

Dott. Ing. Ivano LEANDRI
Dott.ssa Agr. Elena LANZI

<small>C.I.G.</small> 8141748EFB	<small>C.U.P.</small> D17B1400280003	<small>COD. INTERVENTO</small> 09IR002/G4
-------------------------------------	---	--

<small>ELABORATO</small> NO.02.03	PIANO PARTICELLARE DI ESPROPRIO
<small>Scala:</small> 1:2000	MAPPA CATASTALE
	QUADRO 3/3

<small>Revisione</small>	<small>Descrizione</small>	<small>Redatto</small>	<small>Data</small>
00	Prima emissione	HYDROGEO	Giugno 2022