



SEZIONE 1

PONTE IN MURATURA - VIA GORI - PONTASSIEVE

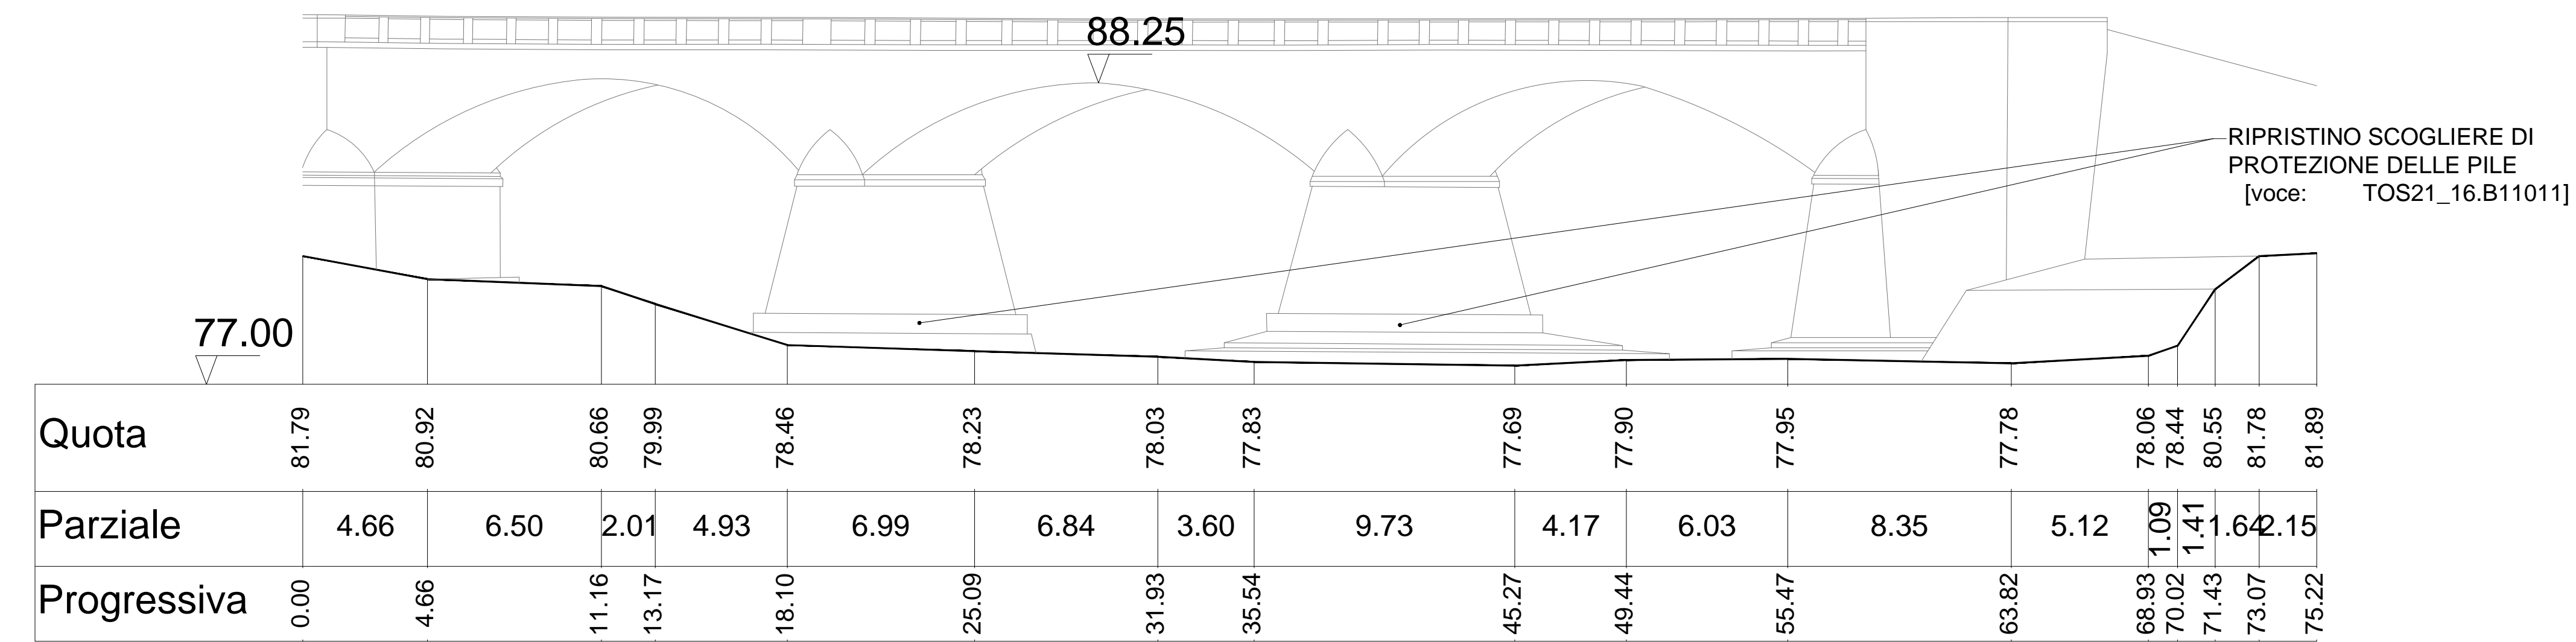



SEZIONE 2

PONTE IN MURATURA - FFSS

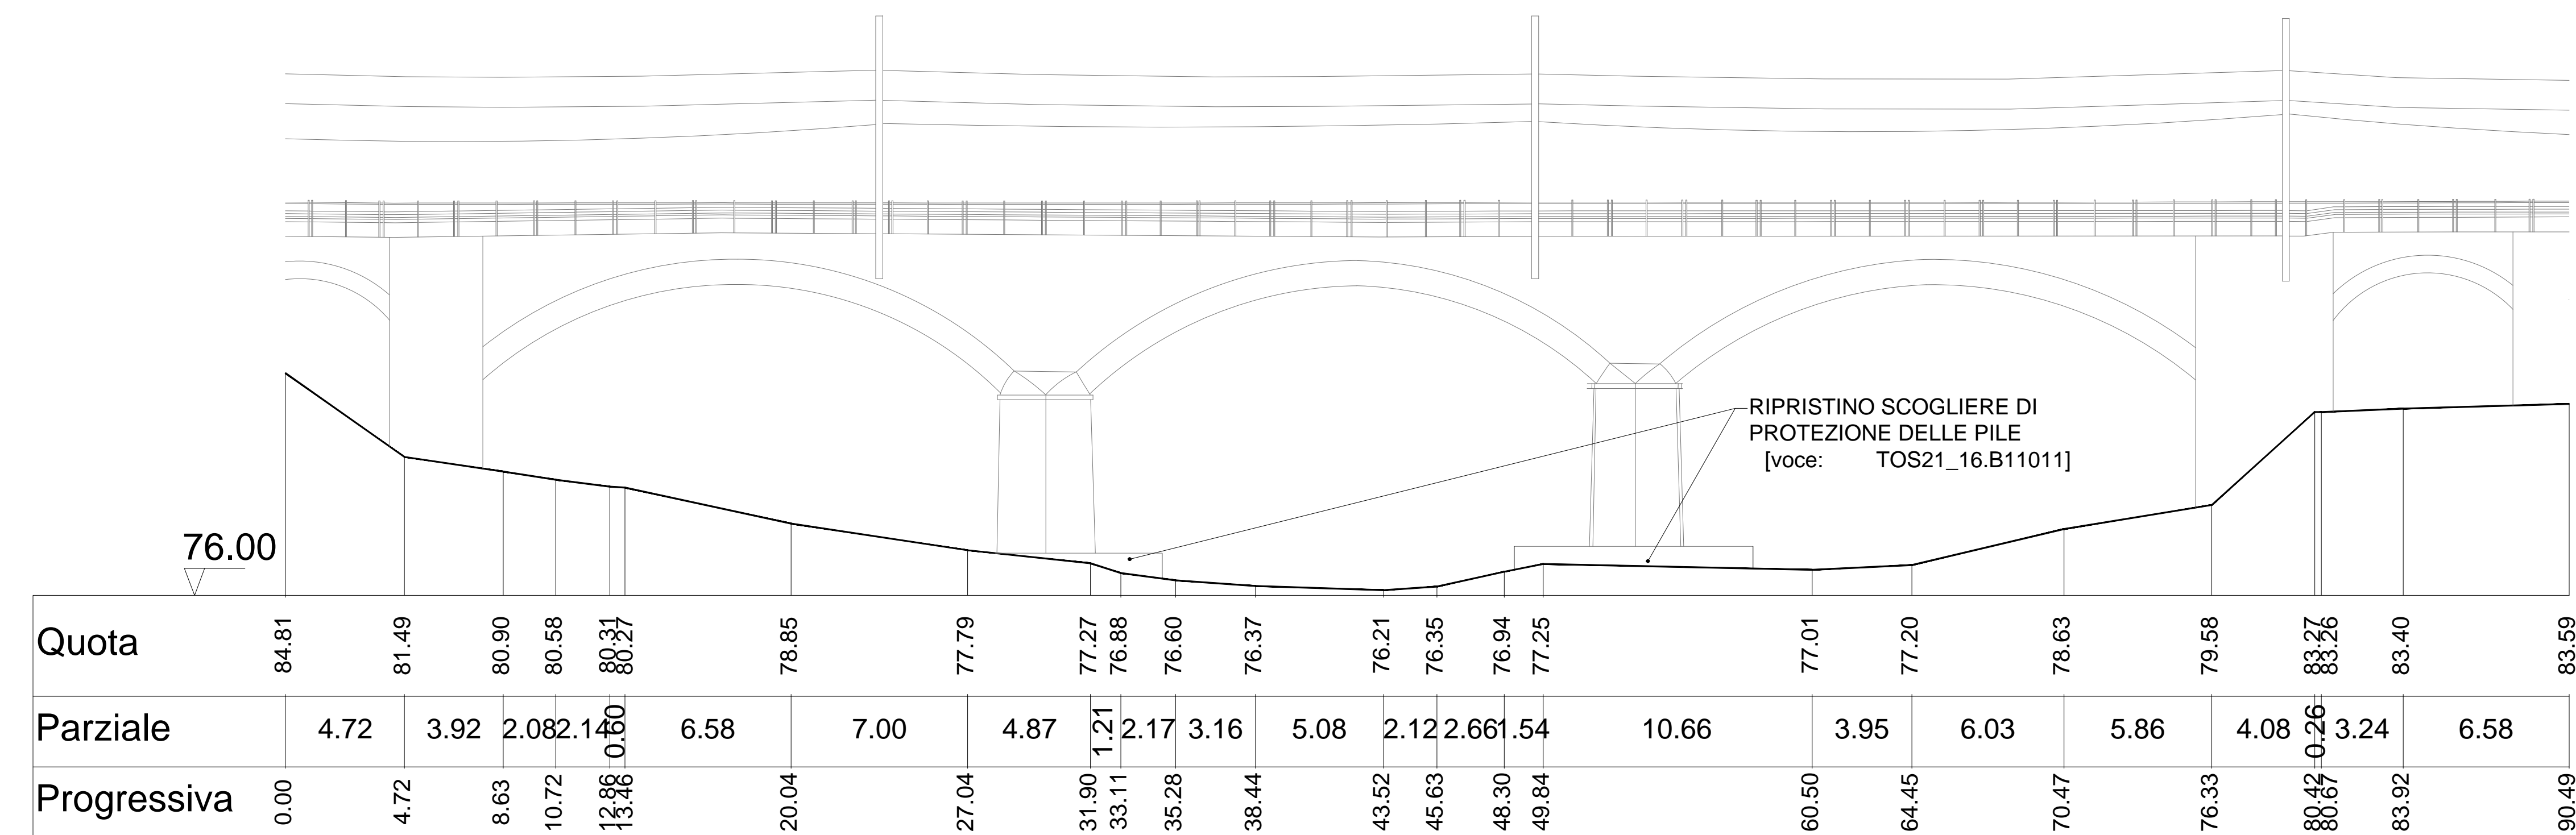

SEZIONE 3

PONTE IN CA - SP34

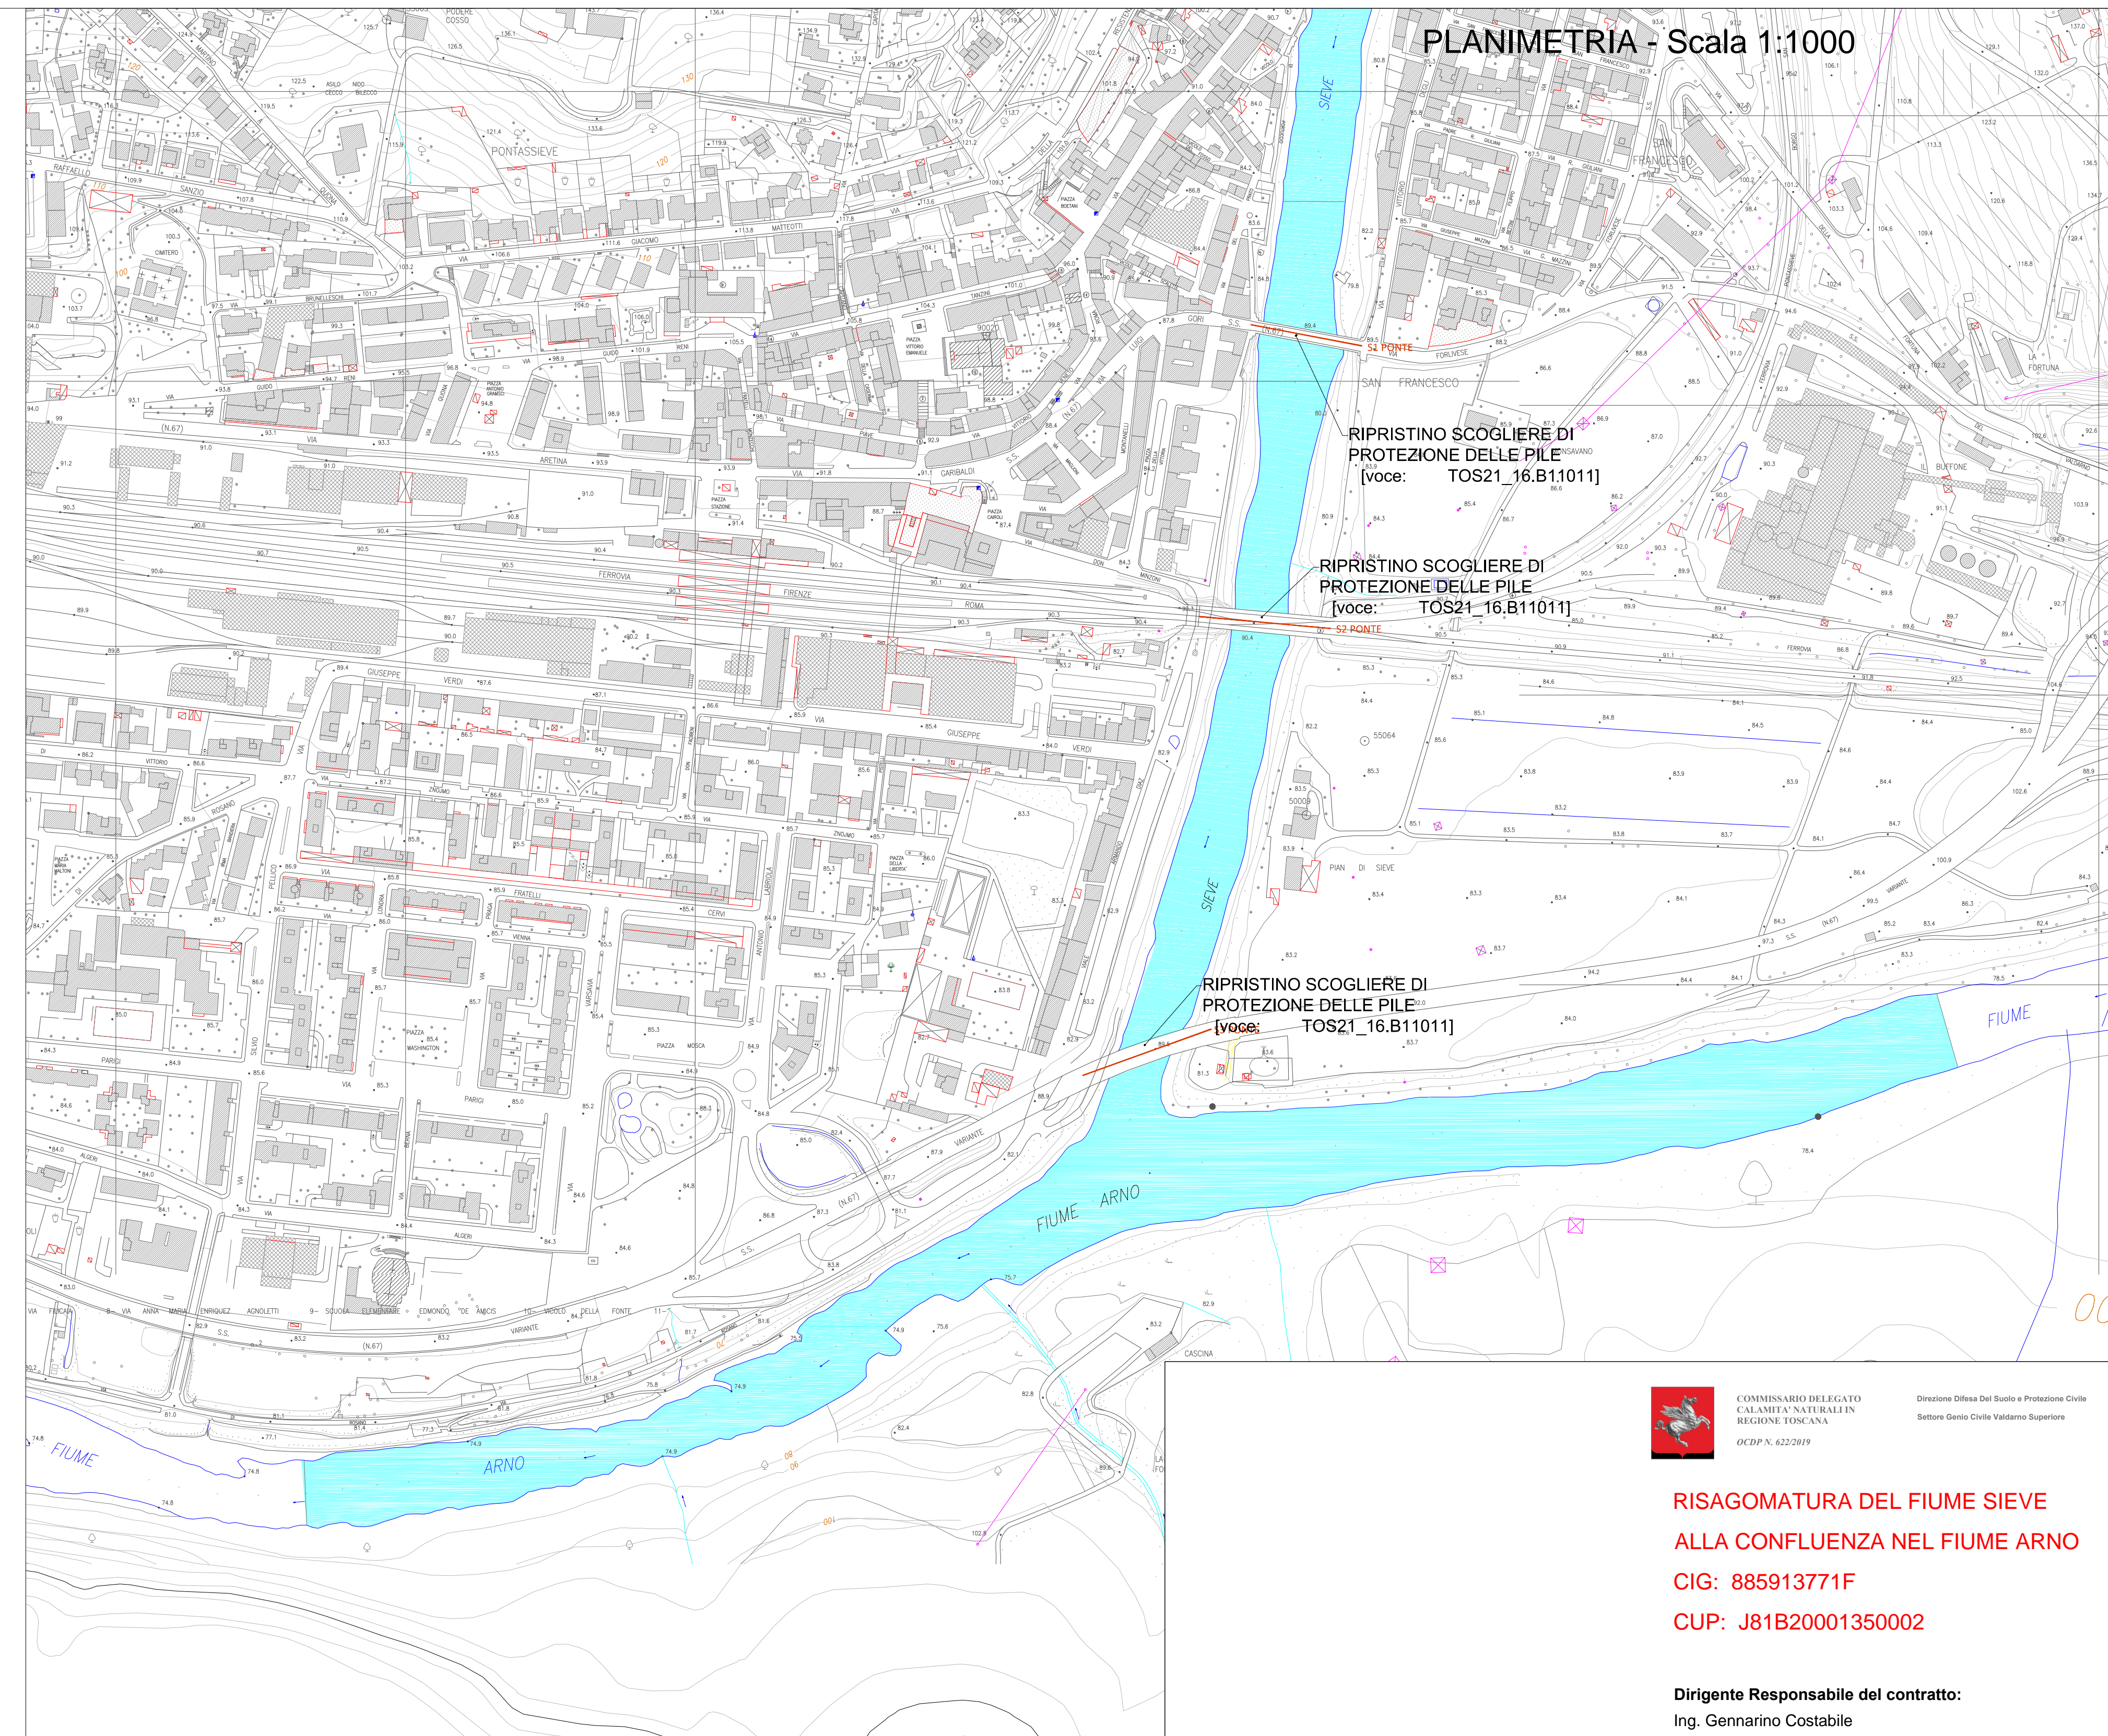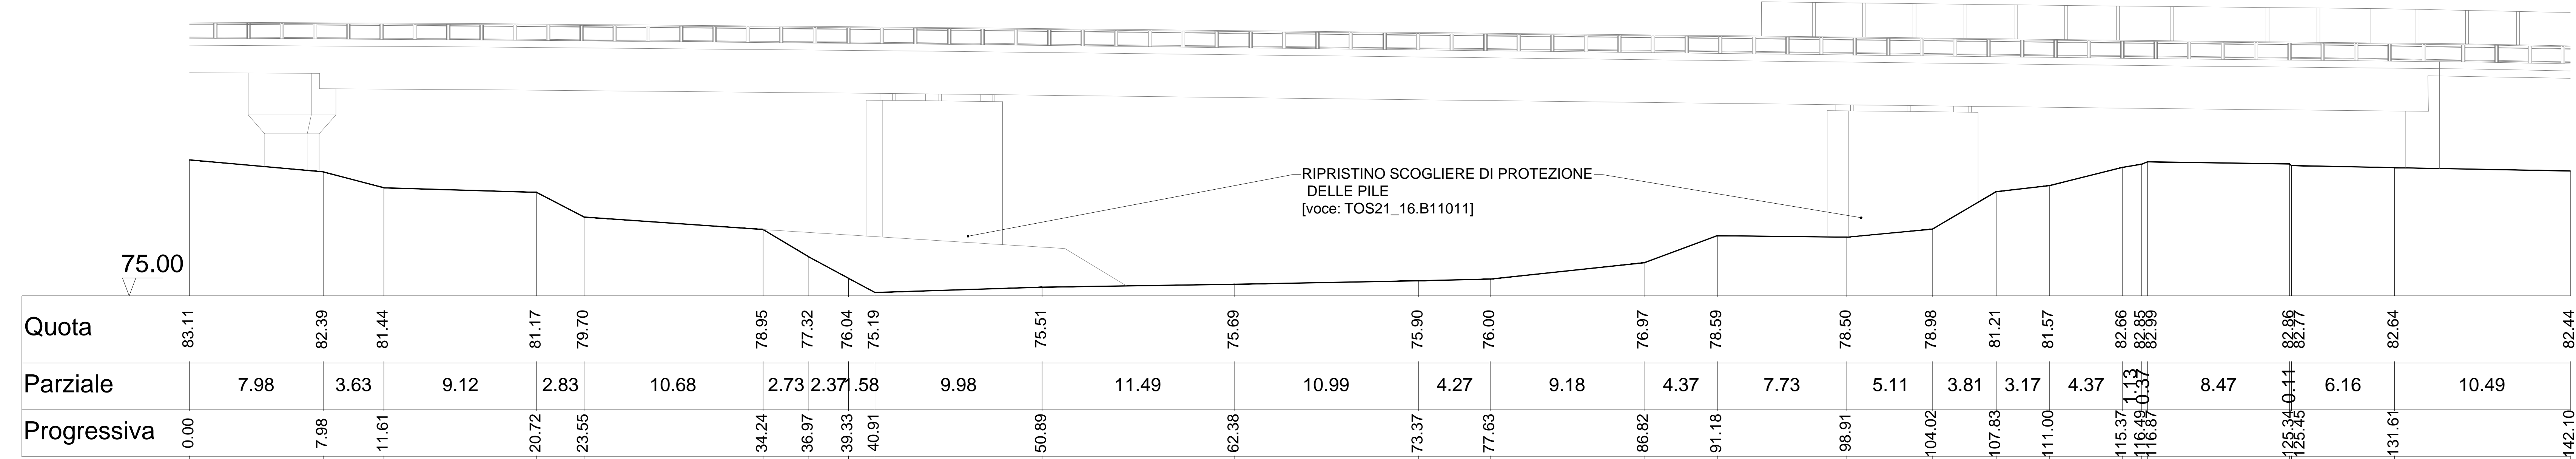


**COMMISSARIO DELEGATO
CALAMITA' NATURALI IN
REGIONE TOSCANA**

Direzione Difesa Del Suolo e Protezione Civile
 Settore Gestione Civile Valdarno Superiore
 CODP N. 622/2019

RISAGOMATURA DEL FIUME SIEVE
ALLA CONFLUENZA NEL FIUME ARNO
CIG: 885913771F
CUP: J81B20001350002

Dirigente Responsabile del contratto:
Ing. Gennarino Costabile

Responsabile Unico Procedimento:
Ing. Francesco Piani

Collaboratori del R.U.P.:
Ing. Lorenzo Bechi - Collaboratore tecnico
Dott. Giuliana Zeghini - Collaboratore amministrativo

Progettazione - sicurezza:
Dott. Ing. Enrico Galigani - Capogruppo e CSP
Dott. Ing. Alessandro Torrini - Collaboratore
Dott. Ing. Camilla Galastrì - Collaboratore

Direzione Lavori - sicurezza:
Dott. Ing. Enrico Galigani - Direttore dei Lavori e CSE
Dott. Ing. Alessandro Torrini - Direttore operativo
Dott. Ing. Camilla Galastrì - Ispettore di cantiere

Sezioni stato sovrapposto
Ripristino scegliere di protezione delle pile

FORMATO	SCALA	N. ELABORATO
A0	1:1000/1:200	05D

EMISSIONE: 12-11-2021

CLASSIFICA PROTOCOLLO								DOCUMENTO						TAVOLA		REVISIONI		FASE
--	--	--	--	--	--	--	--	--	--	--	--	--	--	--	--	--	--	D/E

Rev.	Nome file	Descrizione	Data	Redatto	Controlato	Visto
***	***	***	***	***	***	***