


PLANIMETRIA DELLA RETE DI DRENAGGIO CASSA ESPANSIONE RESTONE

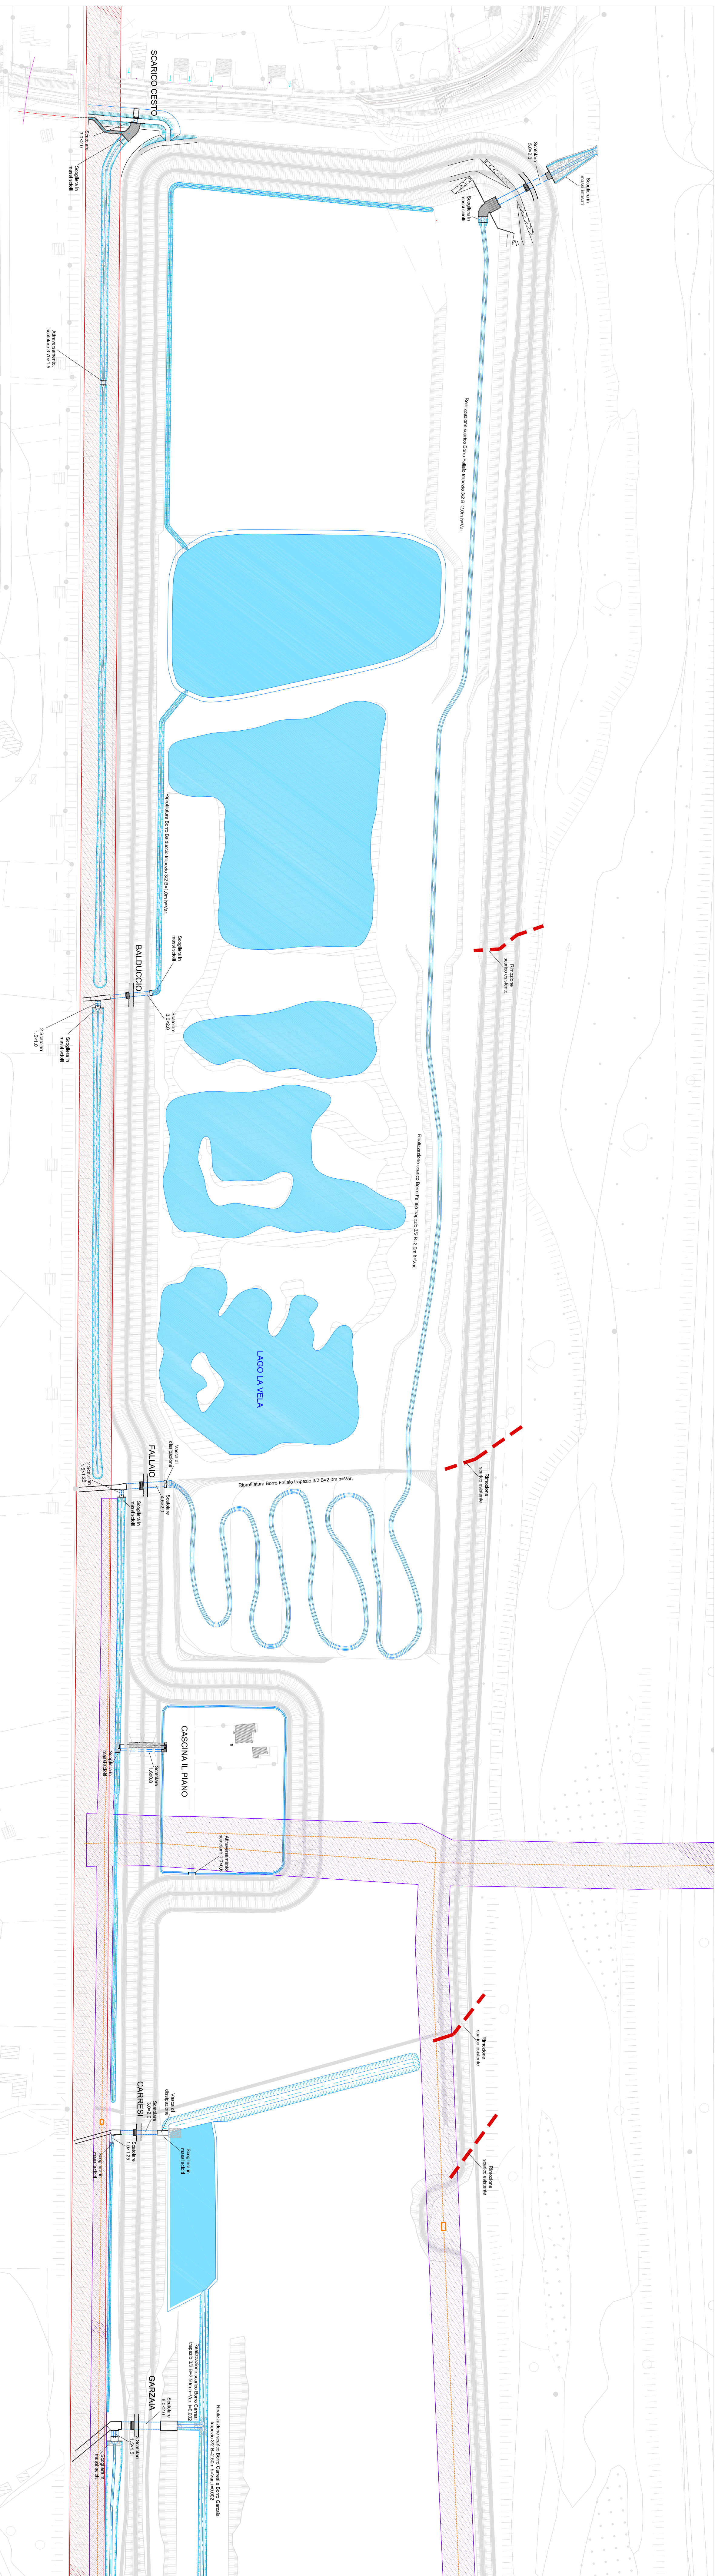

PLANIMETRIA DELLA RETE DI DRENAGGIO CASSA ESPANSIONE

