




Particolare Paratoia Borro Carresi  
- Scala 1:50 -

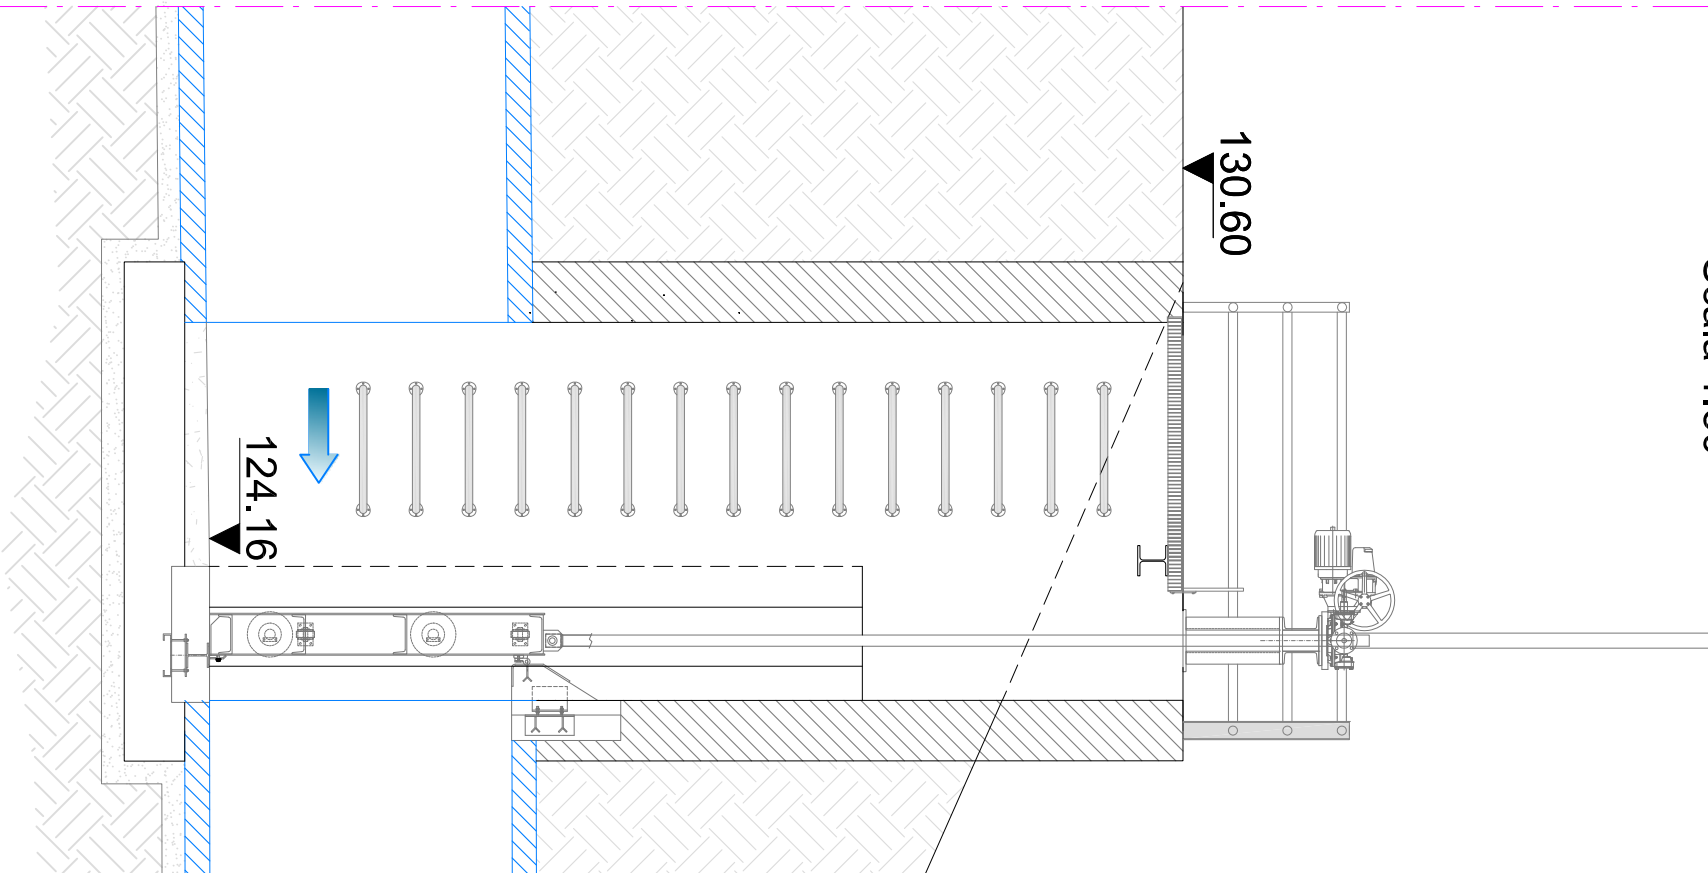


Sezione Tipo Paratoia  
- Scala 1:20 -

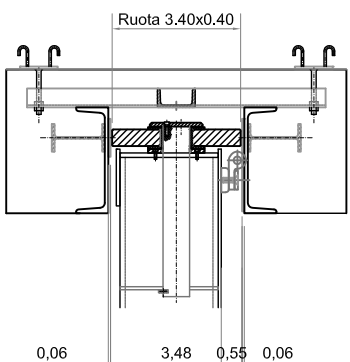

Sezione tipica ruota  
con doppia tenuta frontale

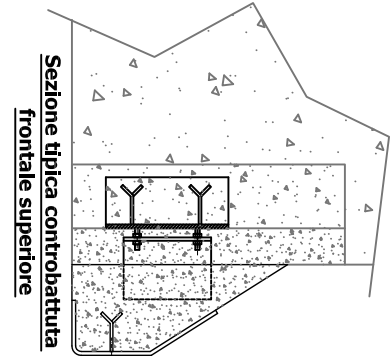


Sezione tipica controattuta  
frontale superiore

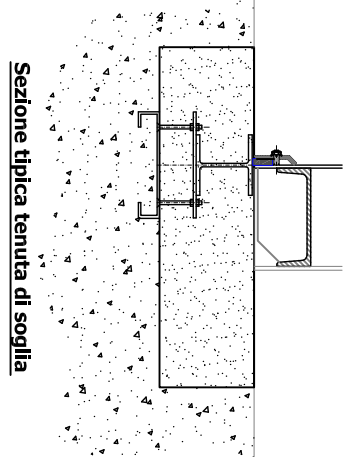


Sezione tipica tenuta di soglia


Particolare ingresso cassa Borro Carresi  
- Sezione A-A' 1:100 -

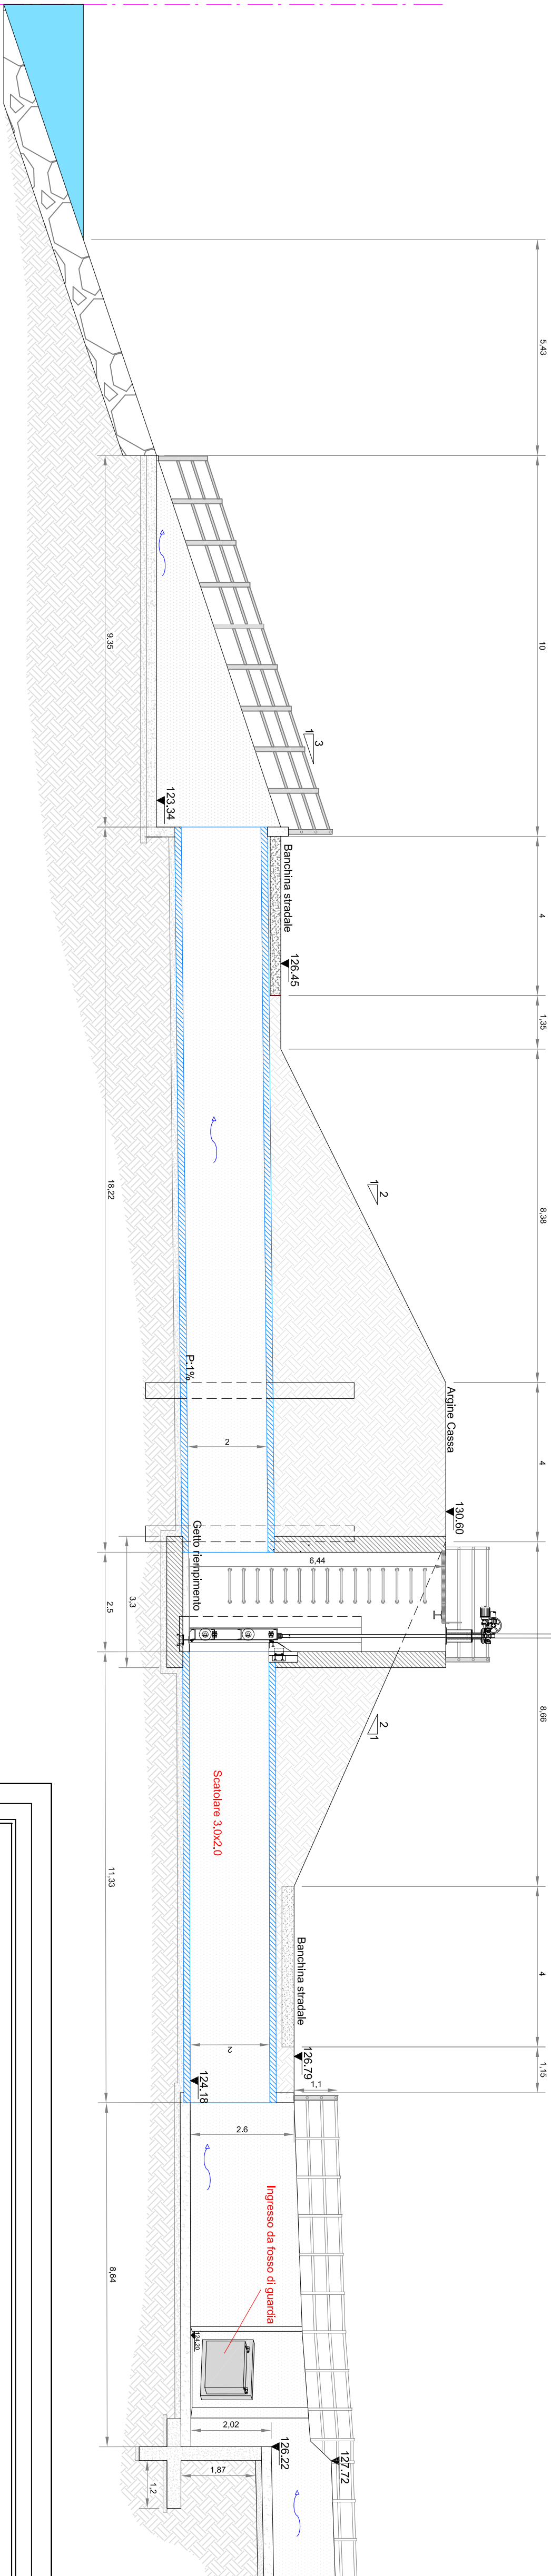


Particolare Borro Carresi ingresso cassa - Pianta scala 1:500 -

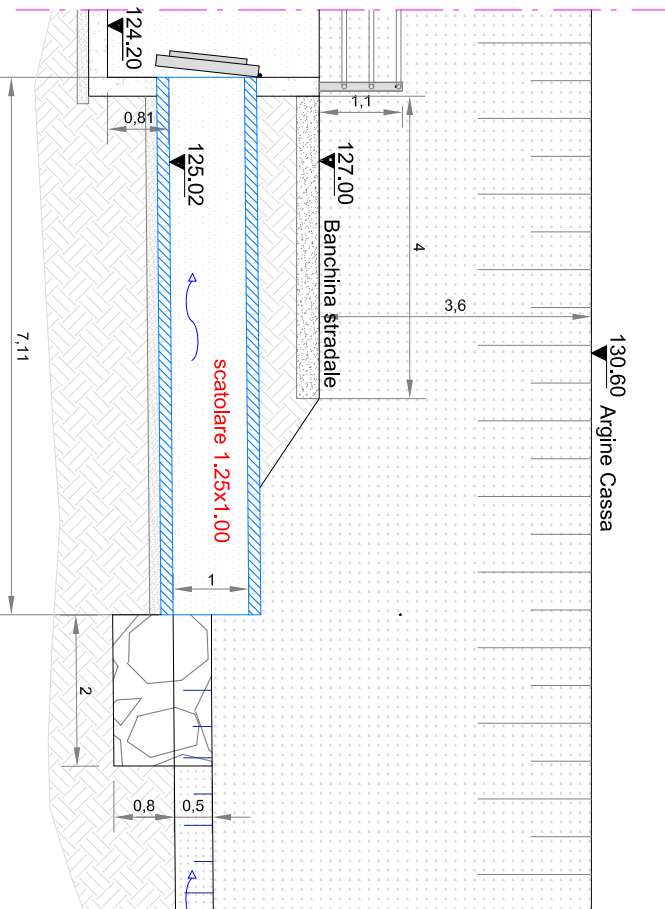

Particolare fosso di guardia - Sezione B-B' 1:100 -

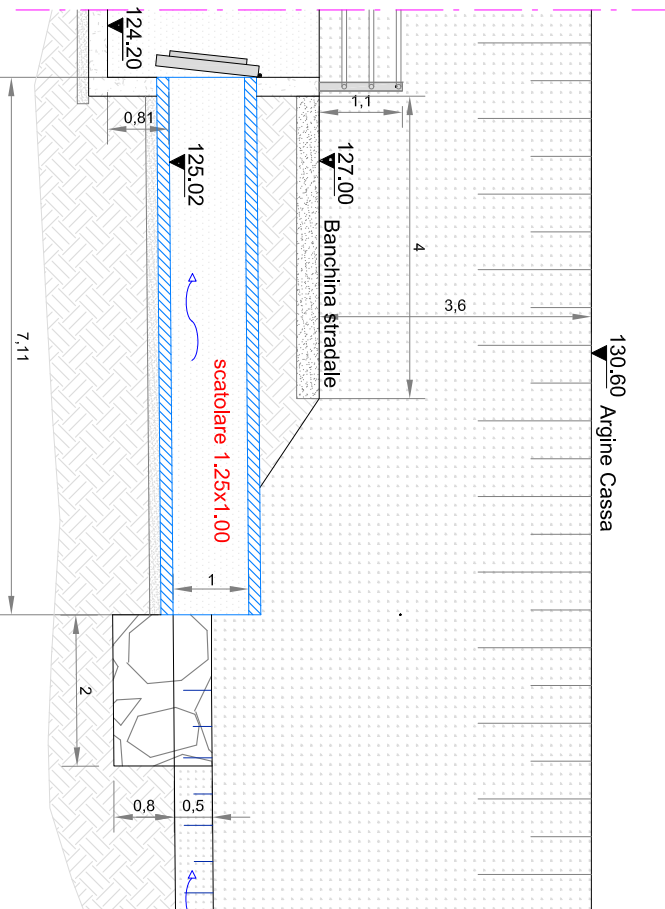

Particolare Borro Carresi - Sezione C-C' 1:100 -

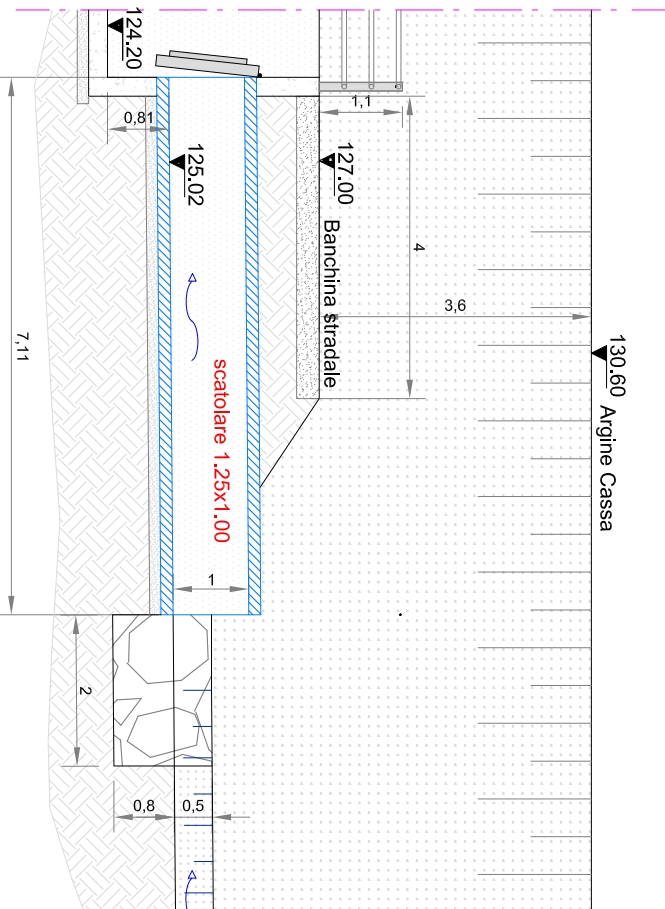

COMMISSARIO DI GOVERNO  
EX LEGGE 116/2014

CASSA DI ESPANSIONE RESTONE  
E SISTEMAZIONE DEL RETICOLO IDRAULICO DI PERTINENZA  
STRALCIO N.2

ACCORDO DI PROGRAMMA D.M. N. 550 DEL 25/11/2015

PROGETTO DEFINITIVO

Responsabile Unico del Procedimento: Dott. Ing. LORENZO CONTI

R.T.I. - Progettazione



Responsabile delle prestazioni specialistiche

PROGETTISTI

Progettazione Architettonica

Dott. Ing. STEFANO MONNI	Dott. Ing. STEFANO MONNI	Dott. Ing. DAVID SETTESOLDI	Dott. Ing. LUCIANO MARRADI	Dott. Arch. RENZO FUNARO
--------------------------	--------------------------	-----------------------------	----------------------------	--------------------------

Elaborato:

ID.04.04

RETICOLO IDRAULICO MINORE  
MANUFATTI DI SCARICO  
BORRO CARRESI E FOSSE DI GUARDIA

SCALA	Varie	VERIFICATO	DATA PRIMA EMISSIONE
REVISIONE	DATA	REDATTO	MARZO 2019
A	MARZO 2019	Per. Ing. M. Ferri	