




Particolare scarico Cascina il Piano
- Impianto di Sollevamento- Scala 1:100 -

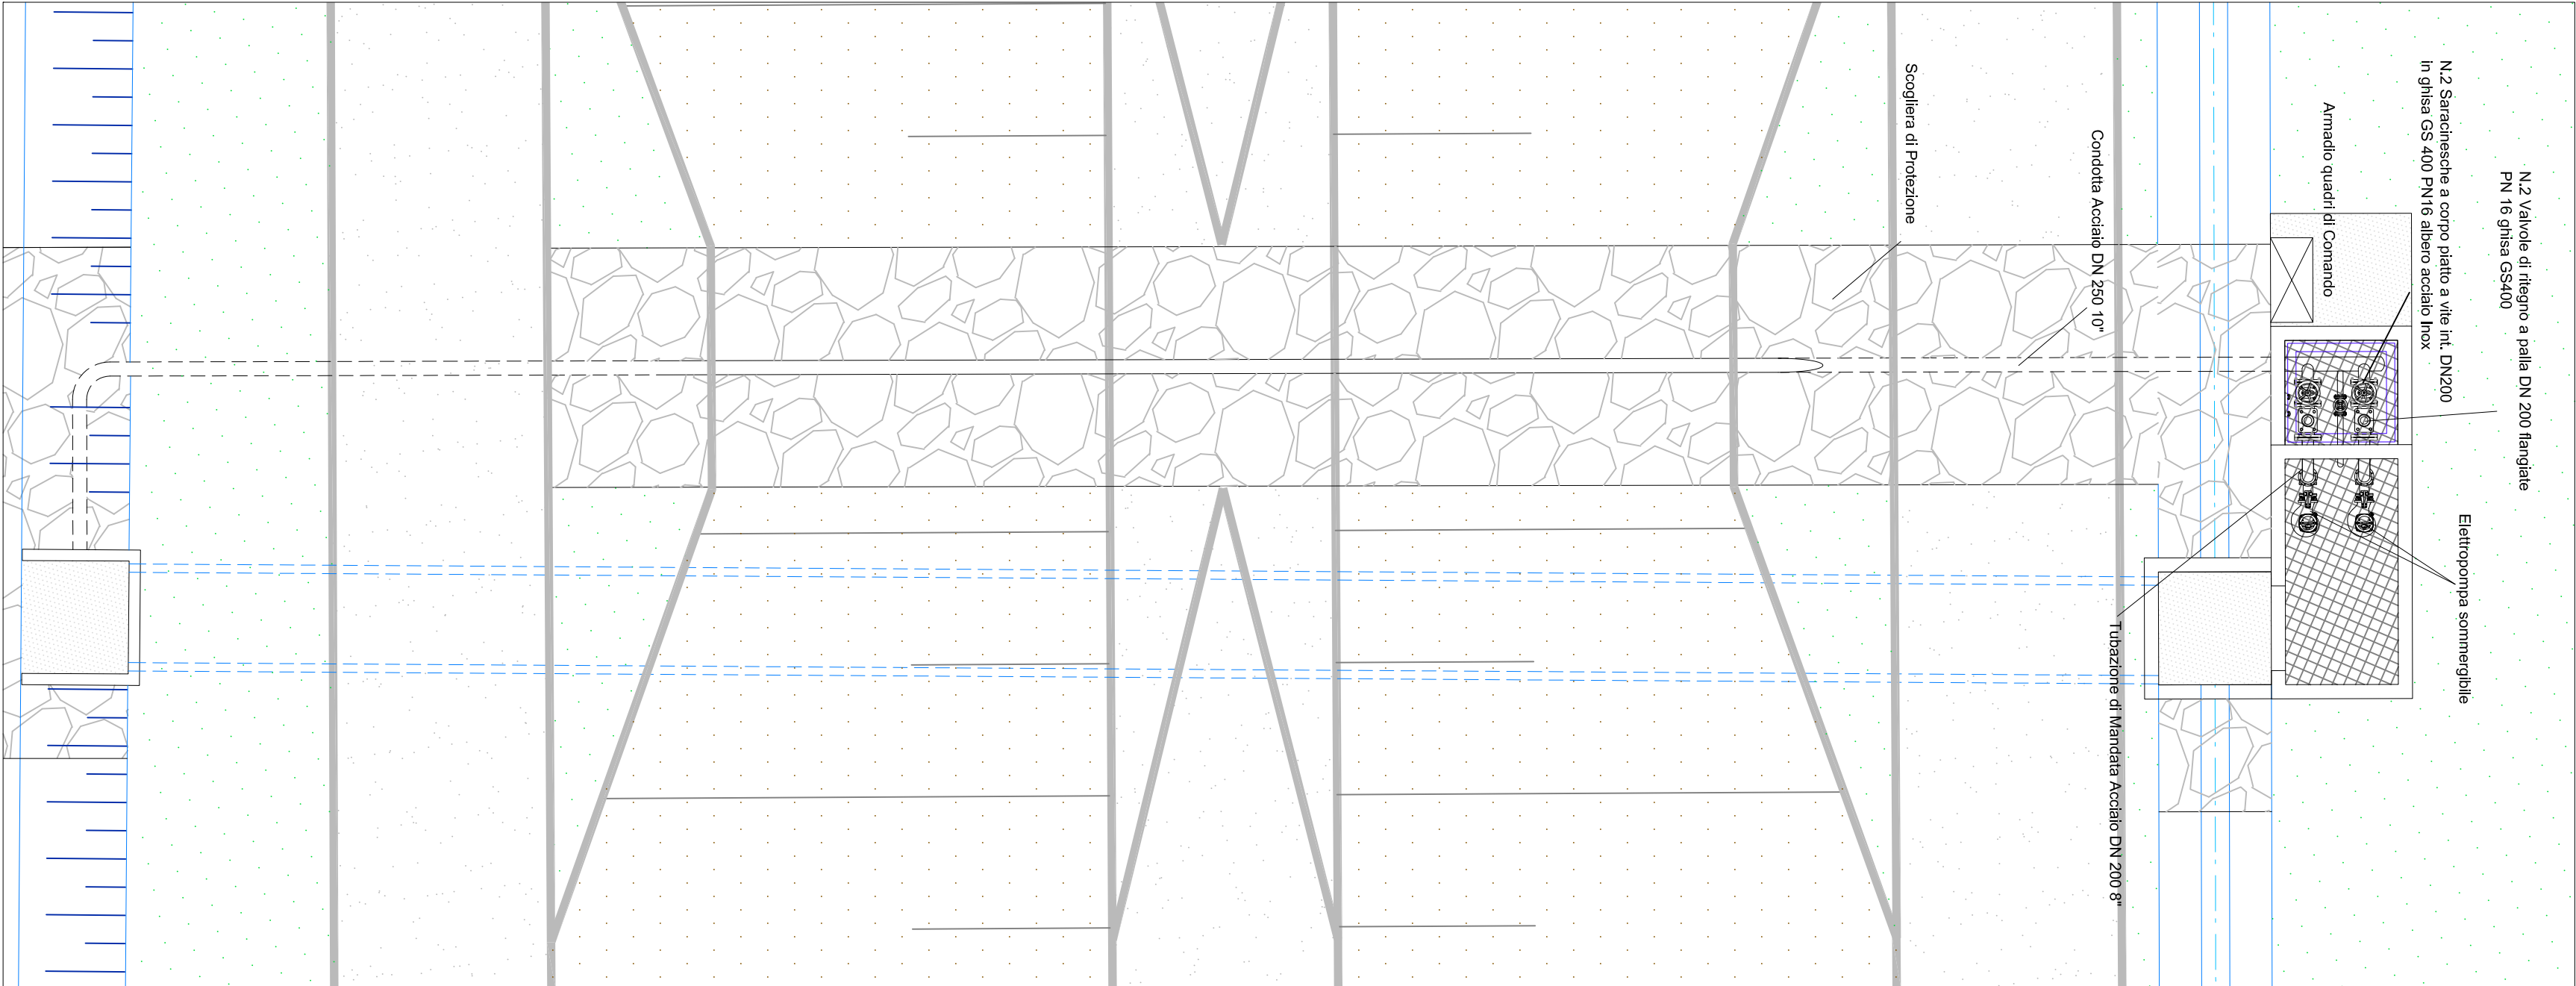


Particolare scarico Cascina il Piano
- Sezione Tubazione 1:100 -

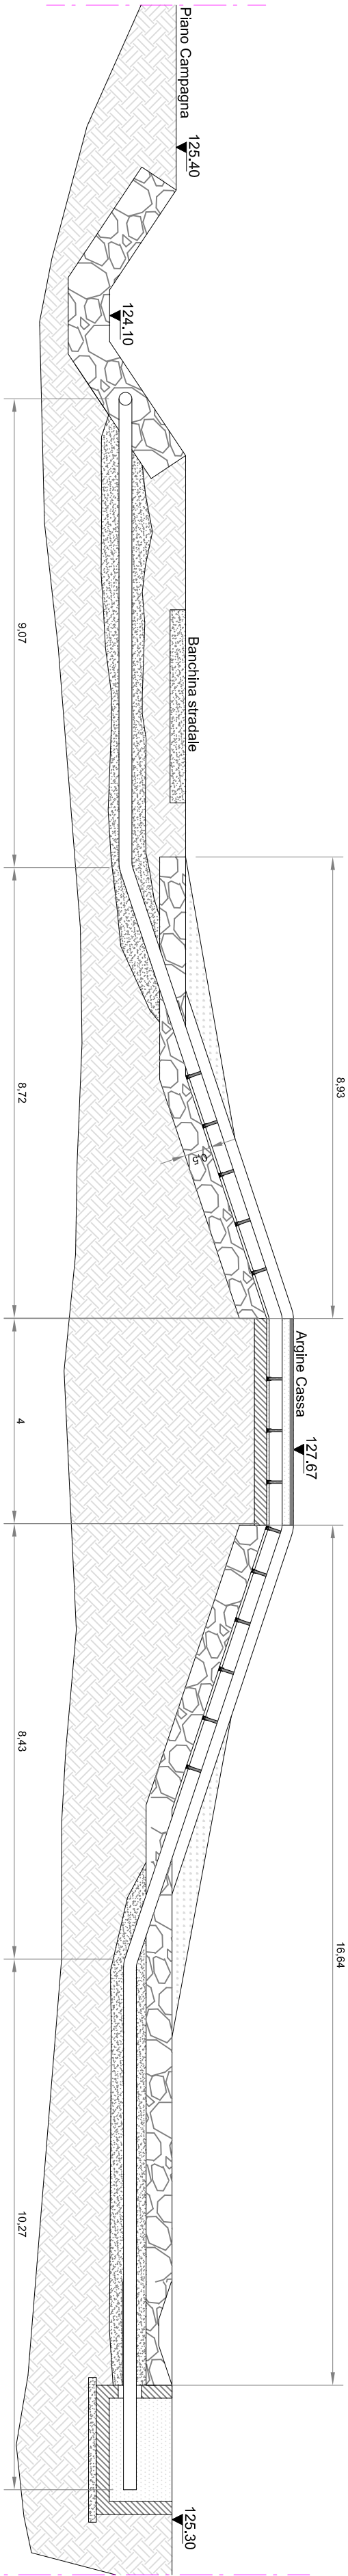


Particolare scarico Cascina il Piano
- Sezione A-A' 1:100 -

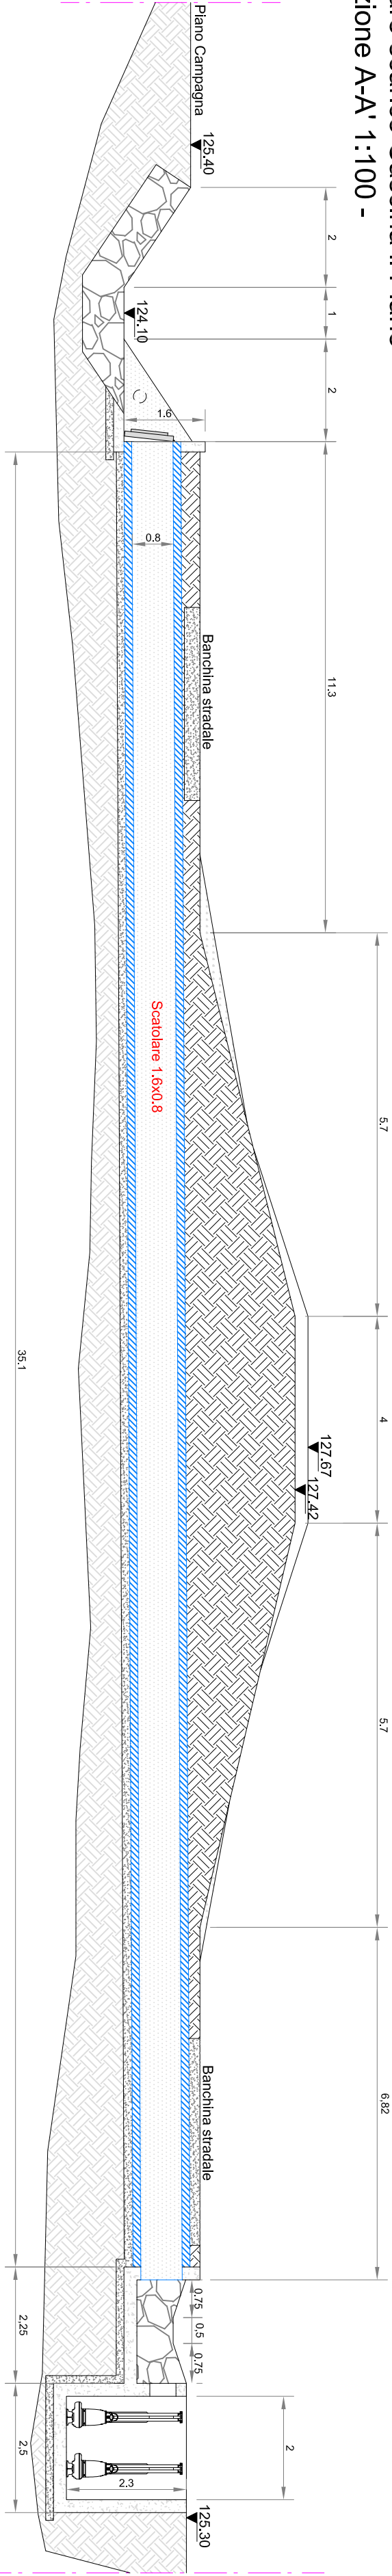


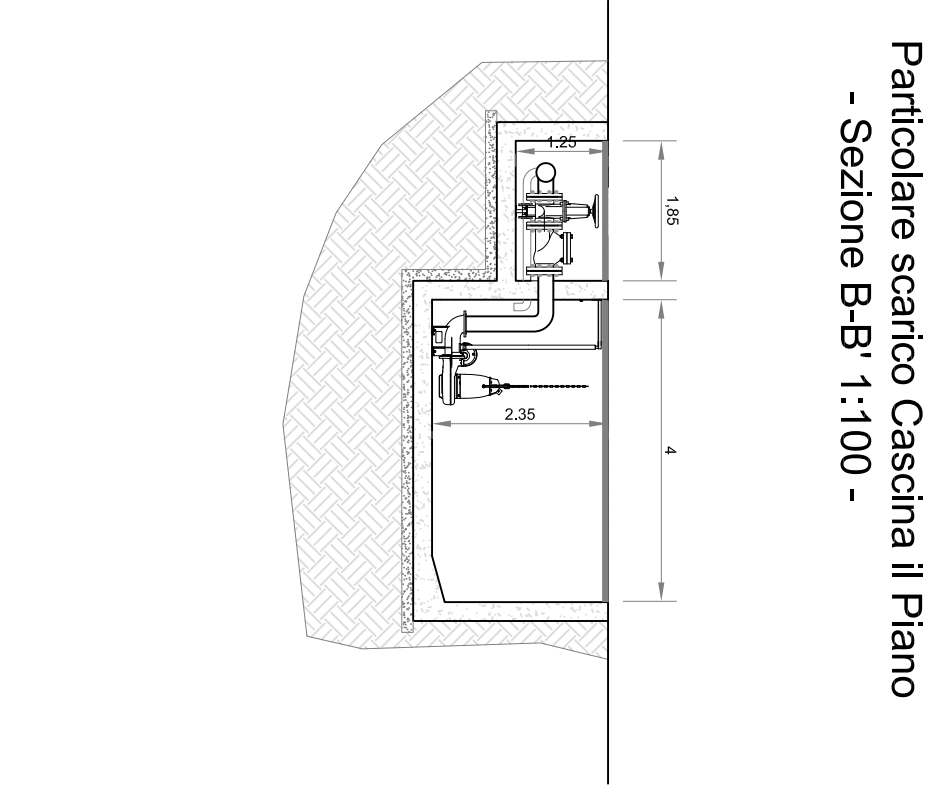


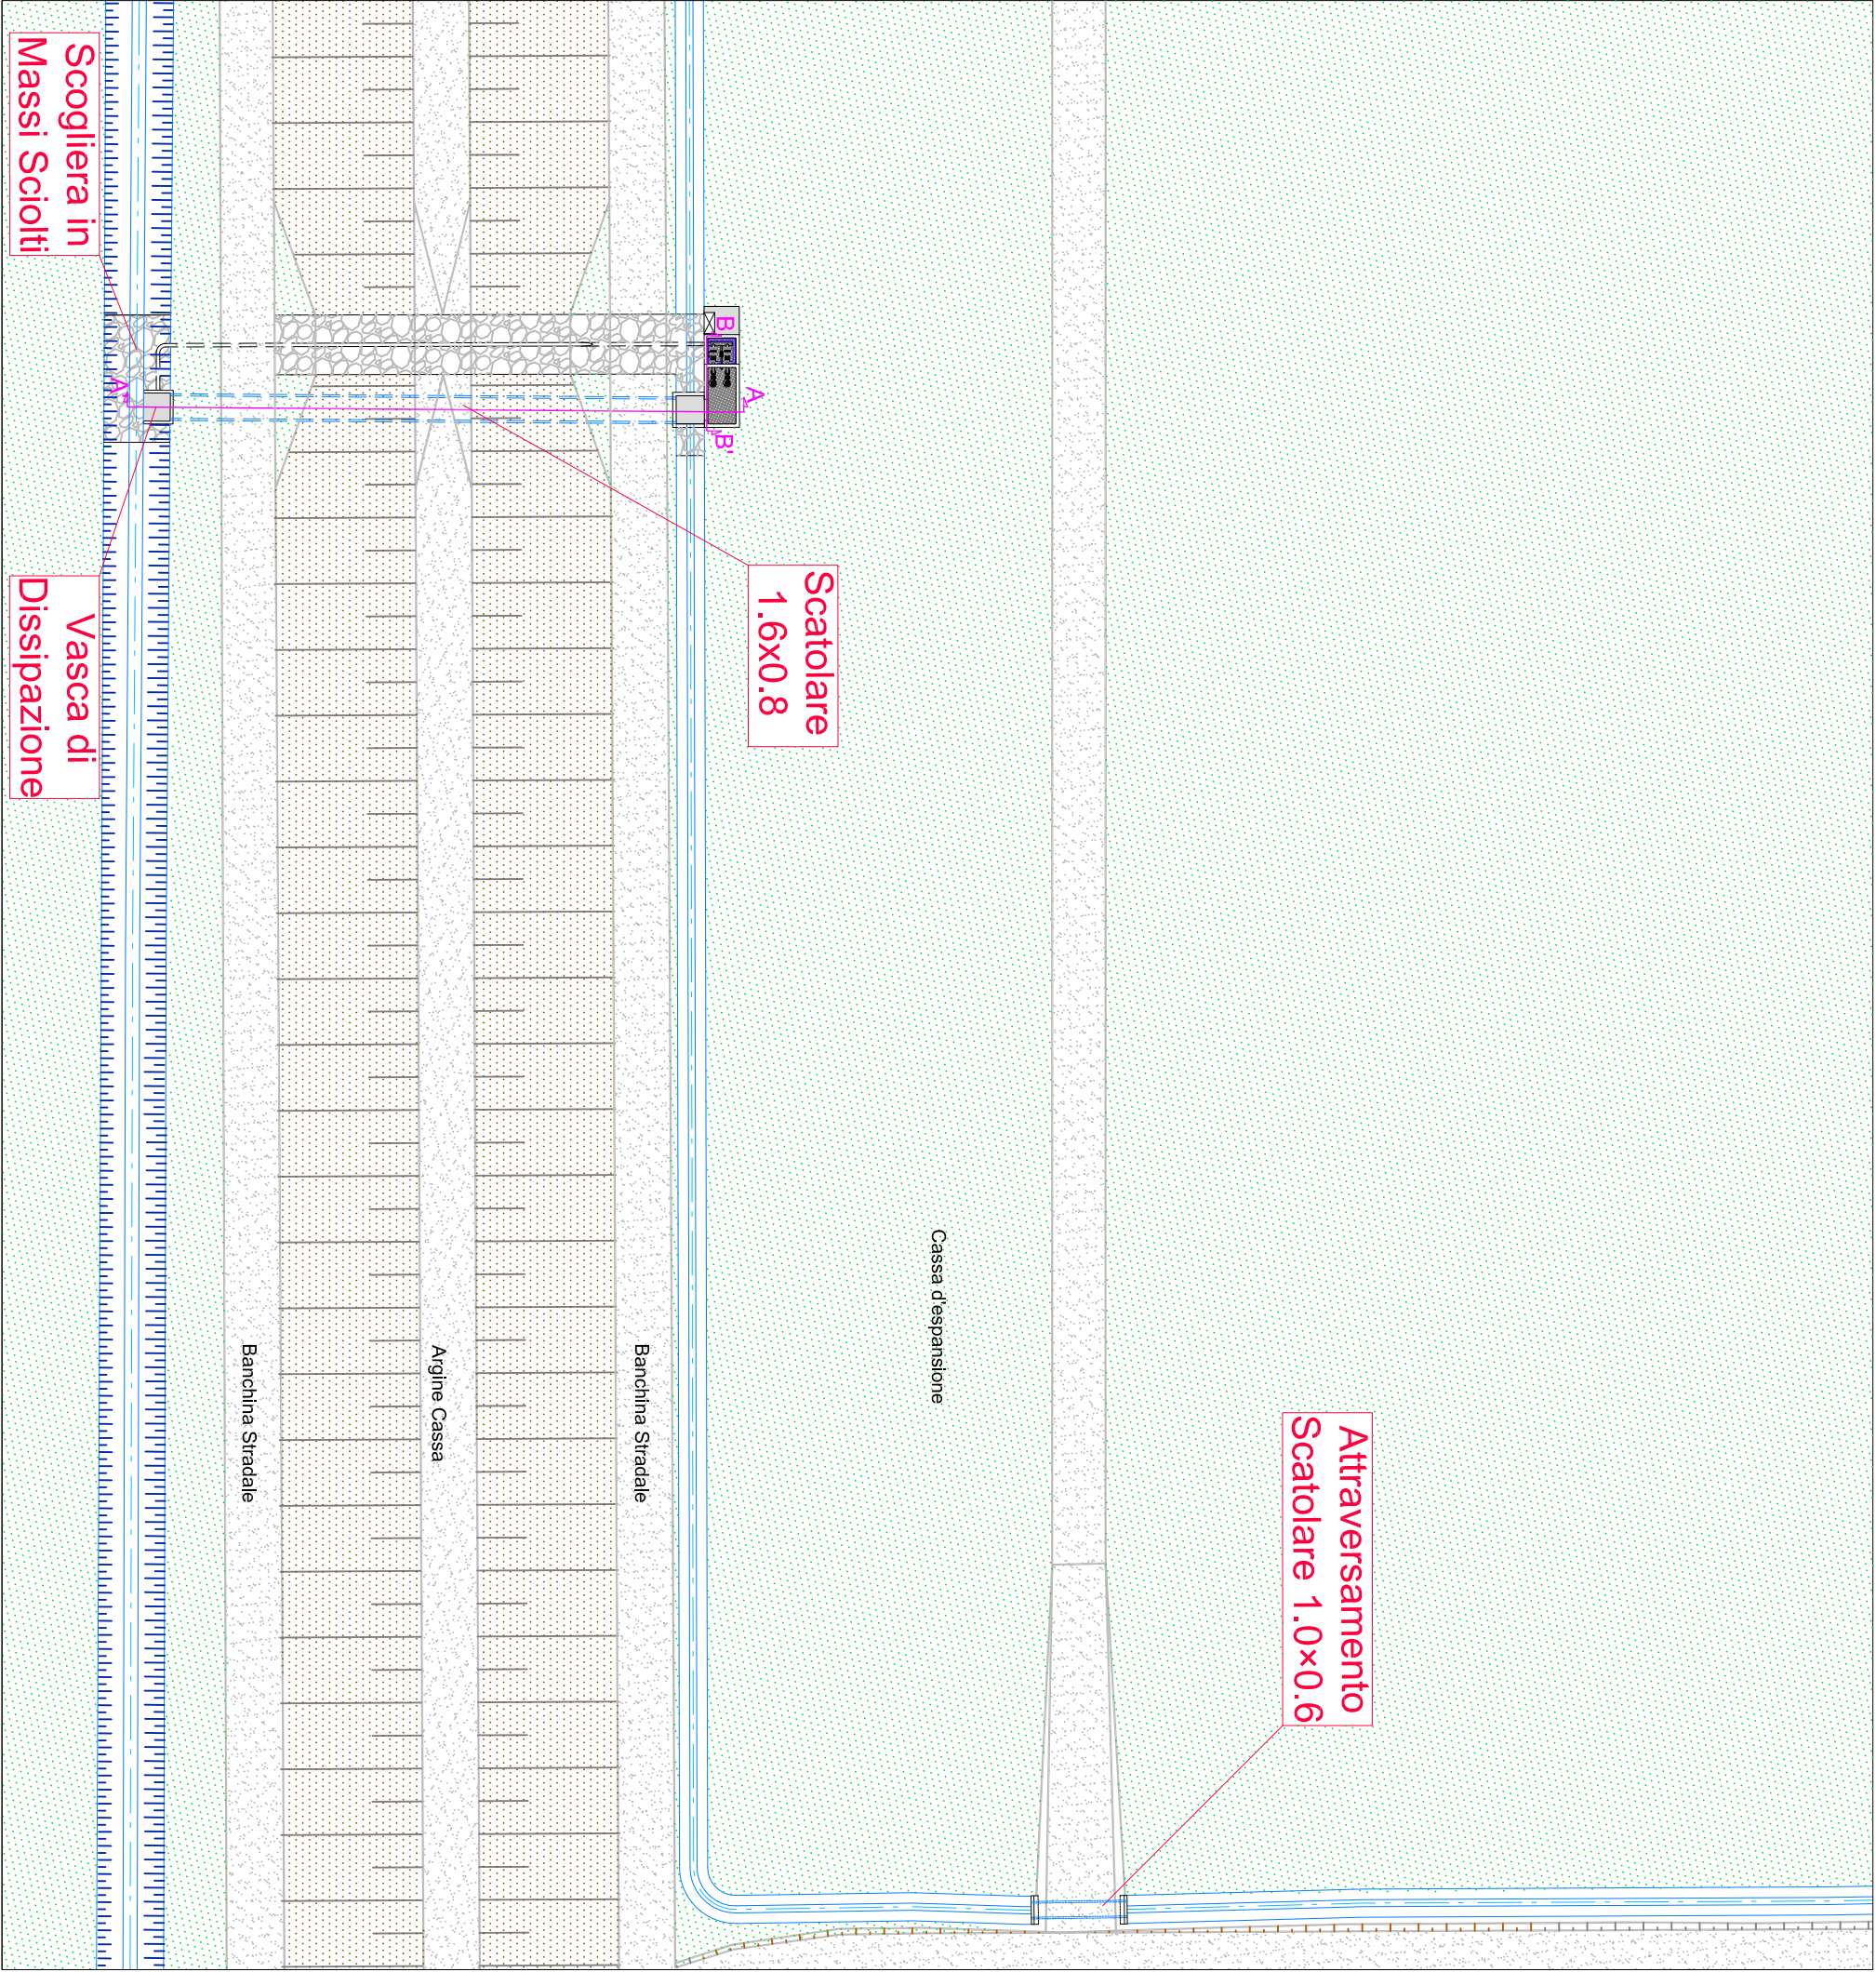

COMMISSARIO DI GOVERNO
EX LEGGE 116/2014



CASSA DI ESPANSIONE RESTONE
E SISTEMAZIONE DEL RETICOLO IDRAULICO DI PERTINENZA
STRALCIO N.2

ACCORDO DI PROGRAMMA D.M. N. 550 DEL 25/11/2015

PROGETTO DEFINITIVO

Responsabile Unico del Procedimento: Dott. Ing. LORENZO CONTI

R.T.I. - Progettazione

Mandatario:

INTEA s.p.a. **Integrale** **Ing.**
Ingegneria per l'ambiente
Servizi Tecnici S.p.A.
Via Carlo Cattaneo, 25 50125 FI

Mandatario:

GEO ECO ENGINEERING
Società di Ingegneria s.r.l.
Via S. Rocco, 10
50125 - Firenze



Mandatario:

Arch. RENZO FUMARO
Via S. Rocco, 10
50125 - Firenze







