




Particolare Paratoia Borro Restone  
- Scala 1:50 -

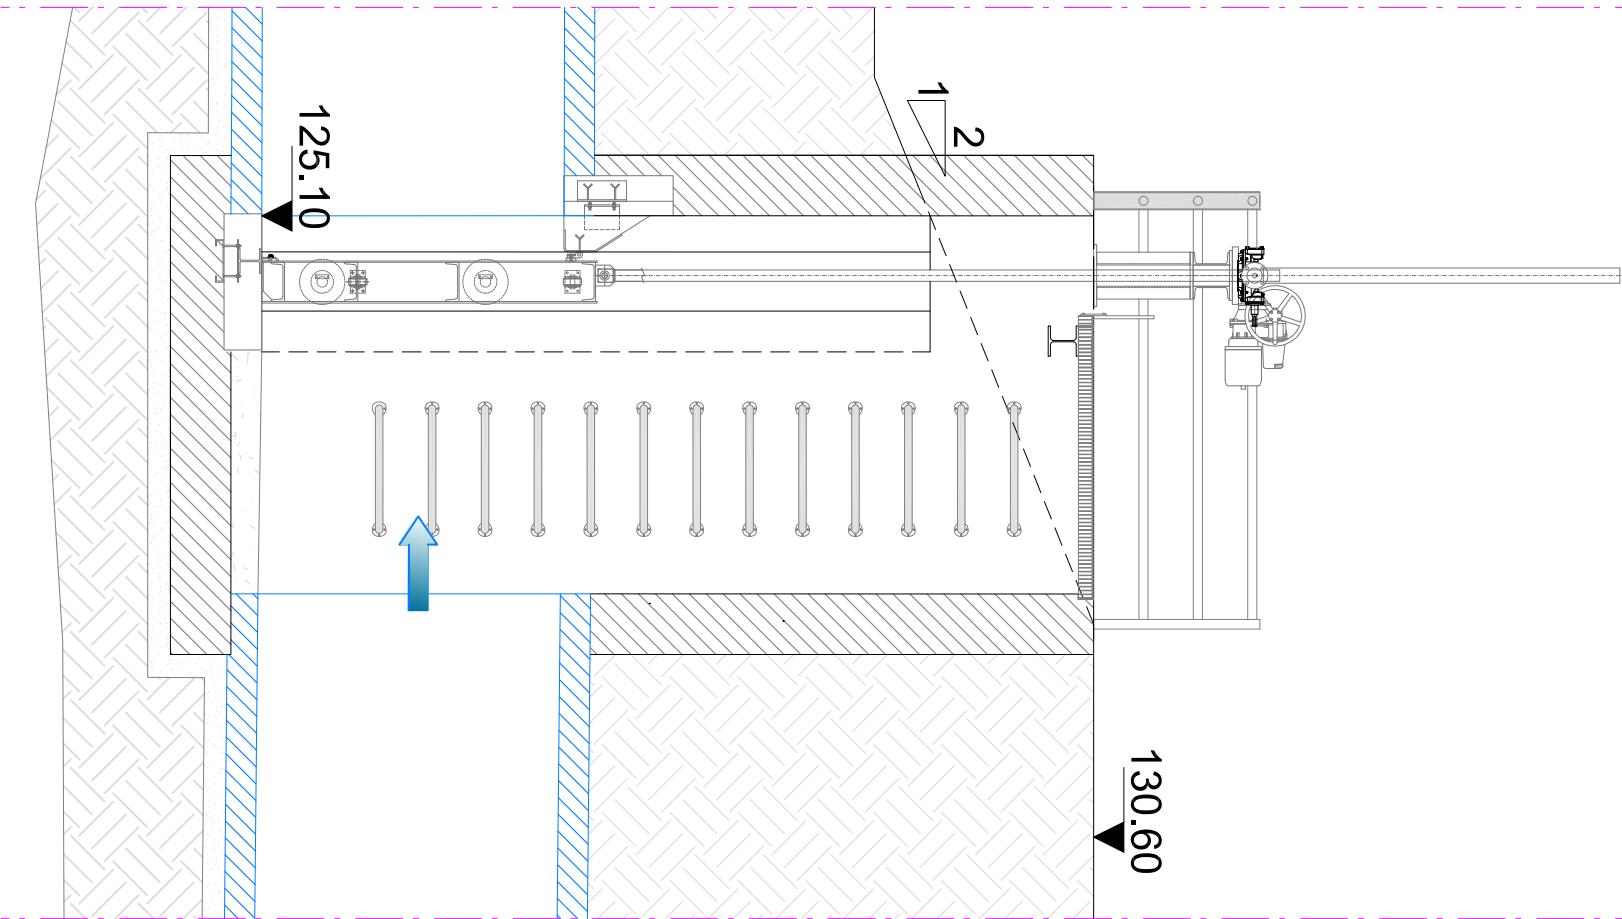


Particolare ingresso cassa Borro Restone  
- Sezione A-A' 1:100 -

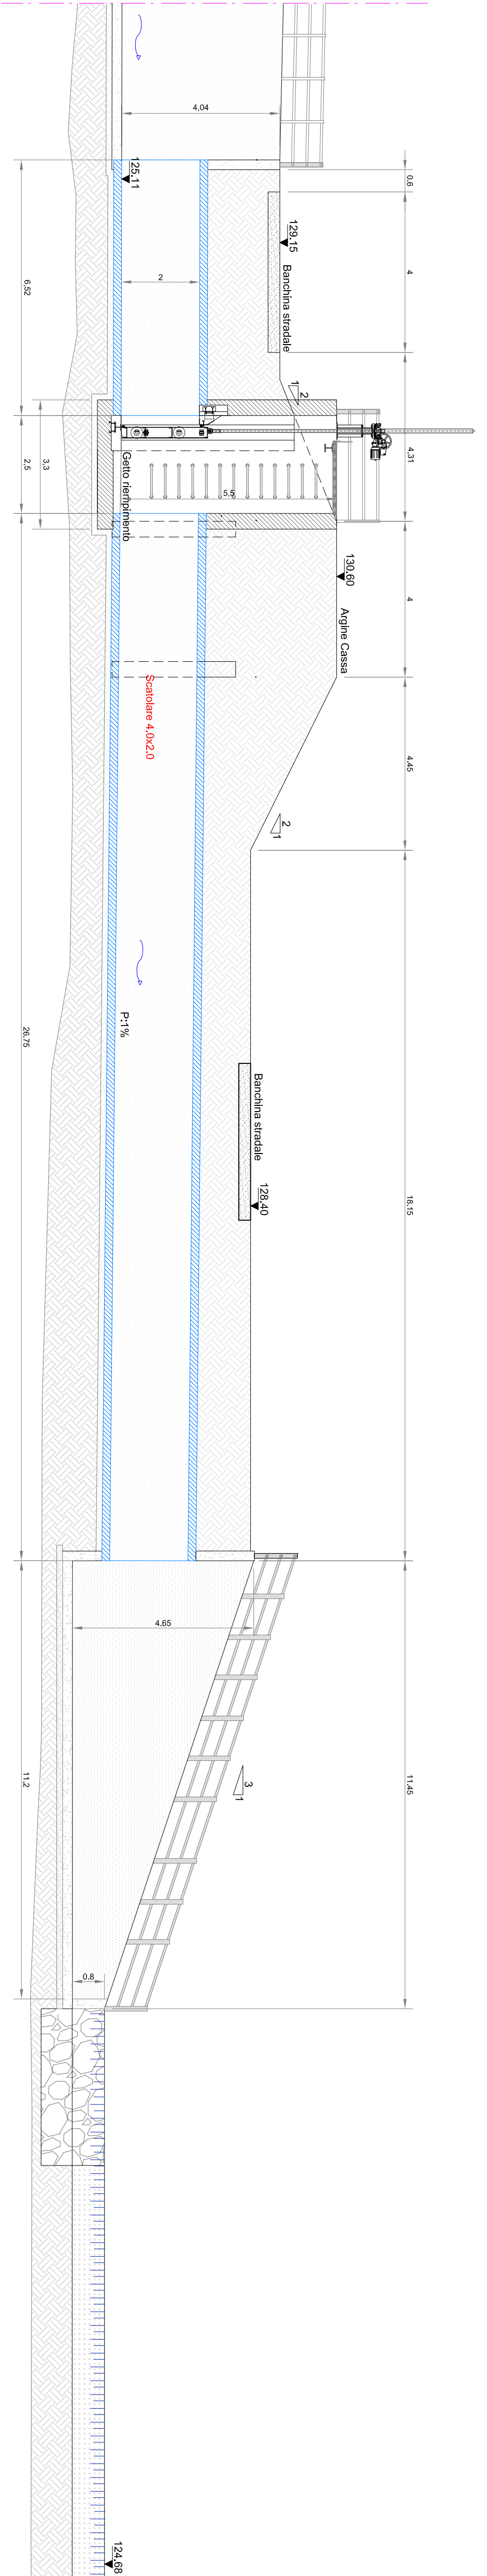


Particolare fosso di guardia  
- Sezione B-B' 1:100 -

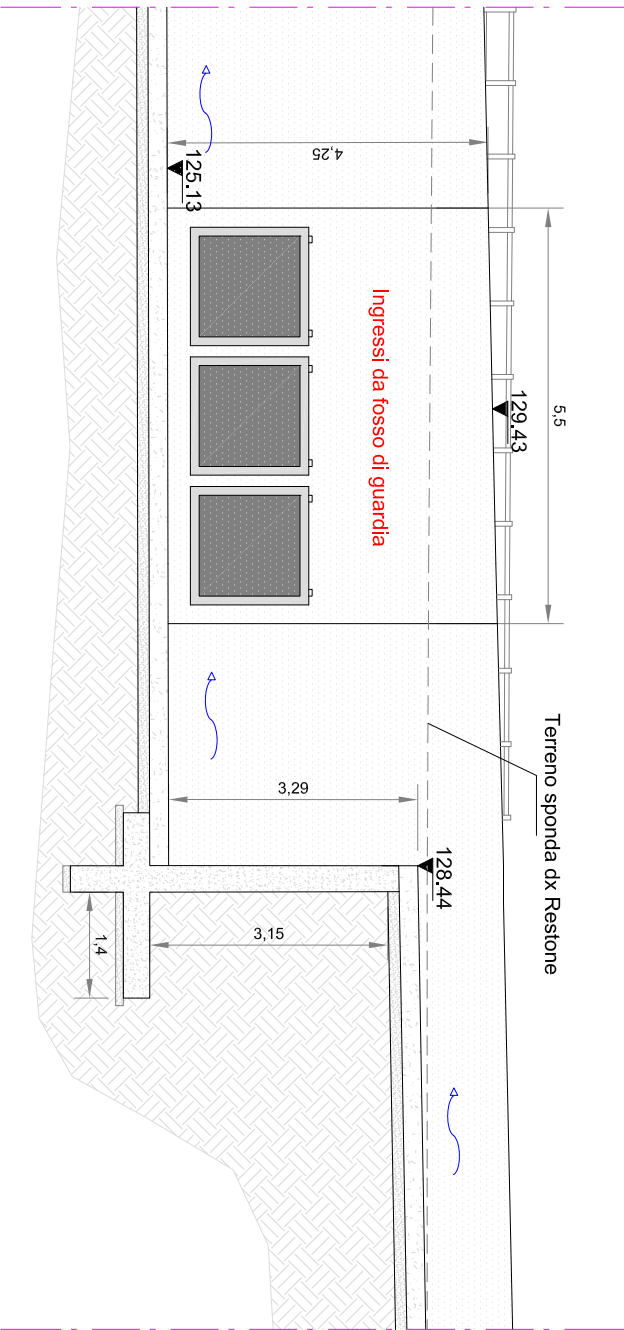


Sezione Tipo Paratoia  
- Scala 1:20 -

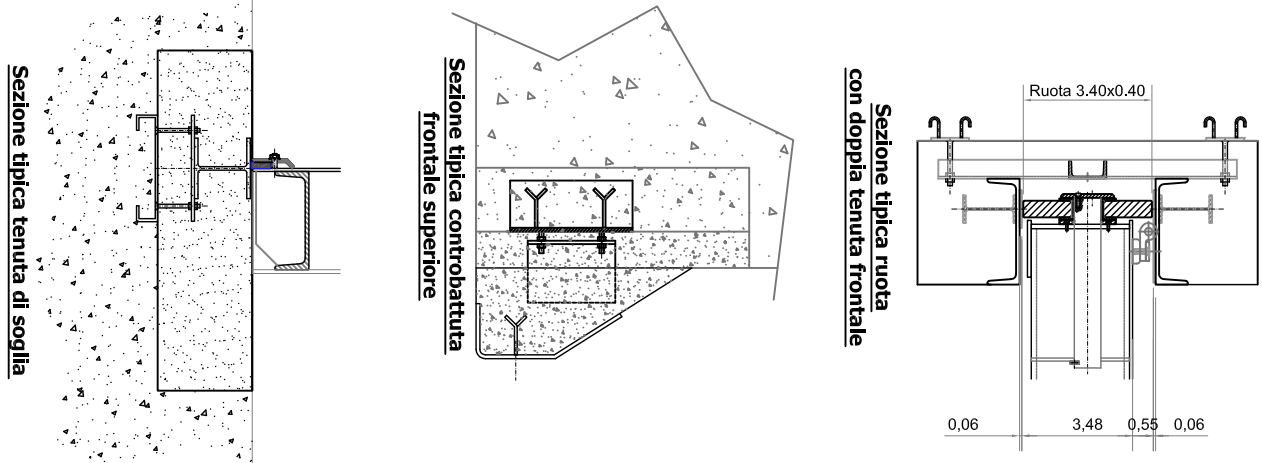


Particolare Borro Restone ingresso cassa - Pianta scala 1:500 -

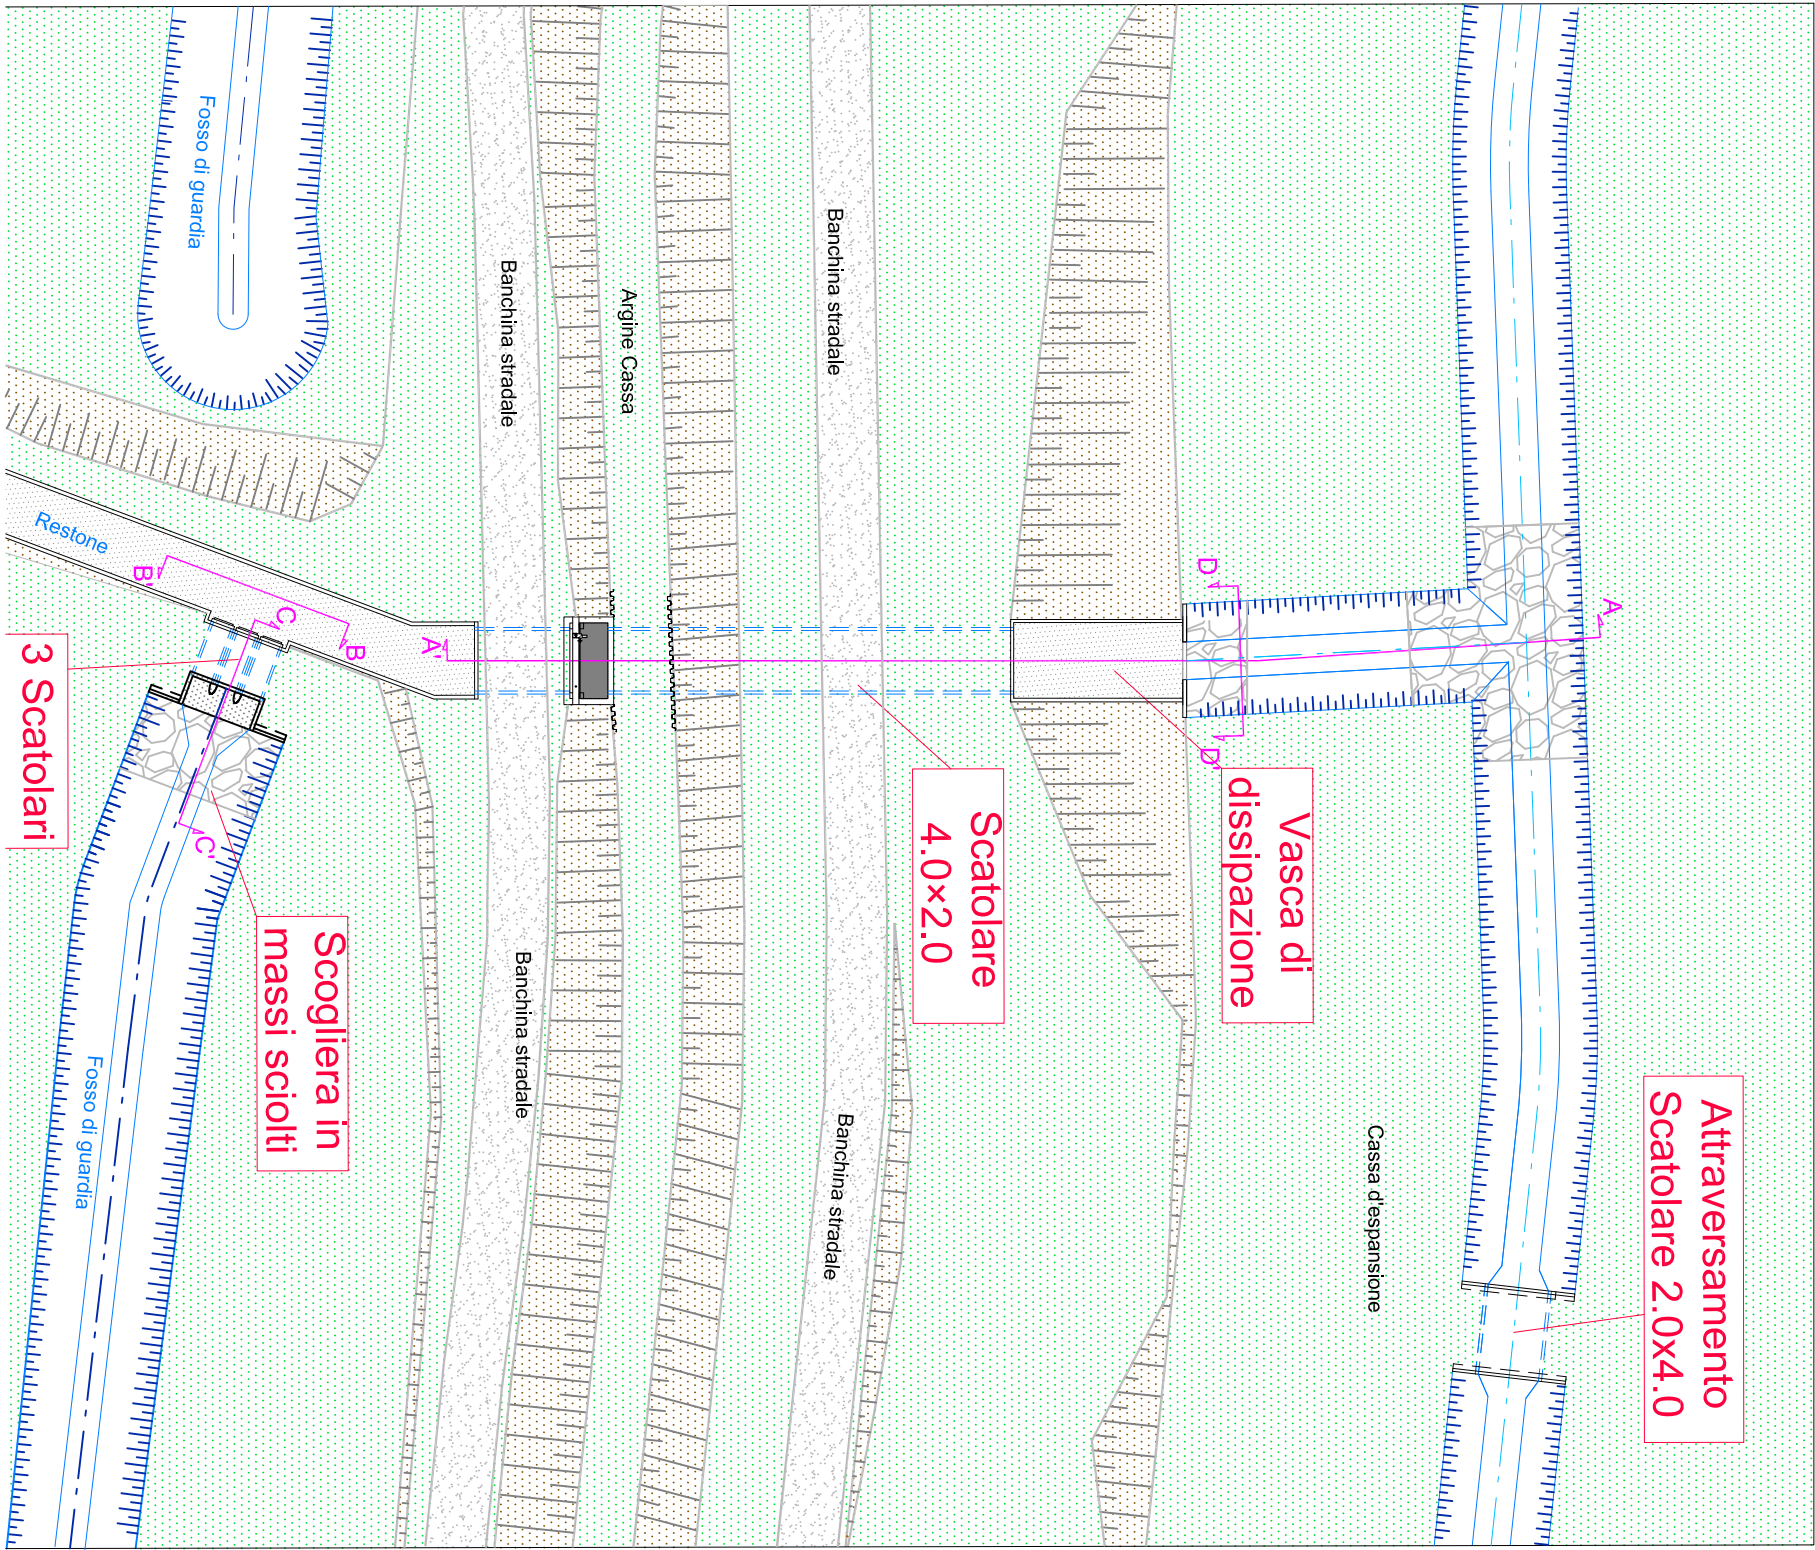

Particolare ingresso cassa Borro Restone  
- Sezione C-C' 1:100 -

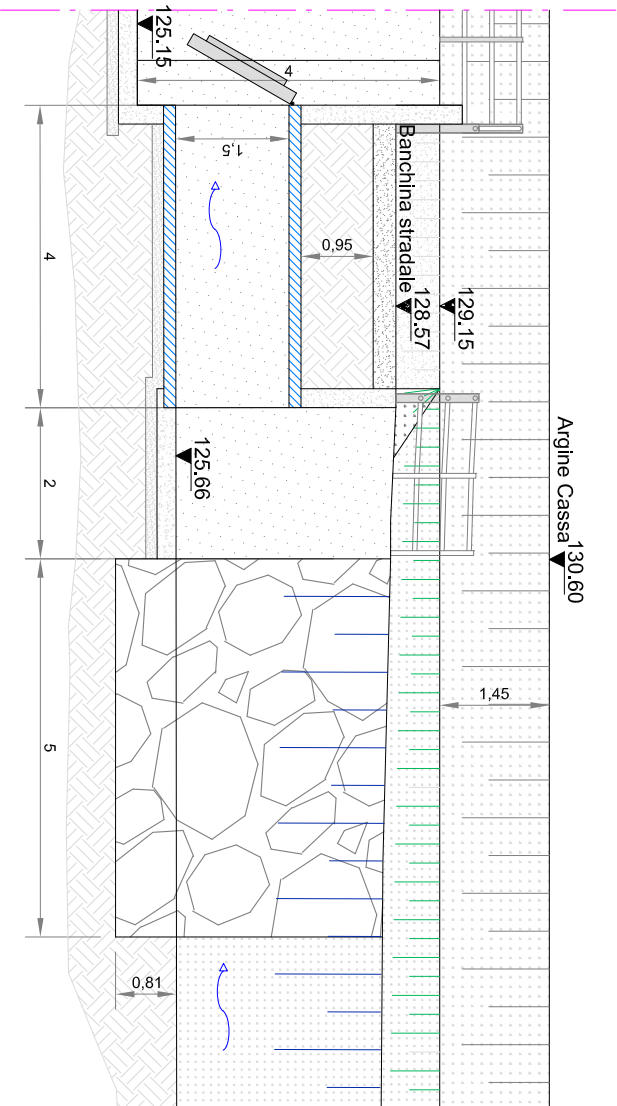

Particolare Borro Restone - Sezione D-D' 1:100

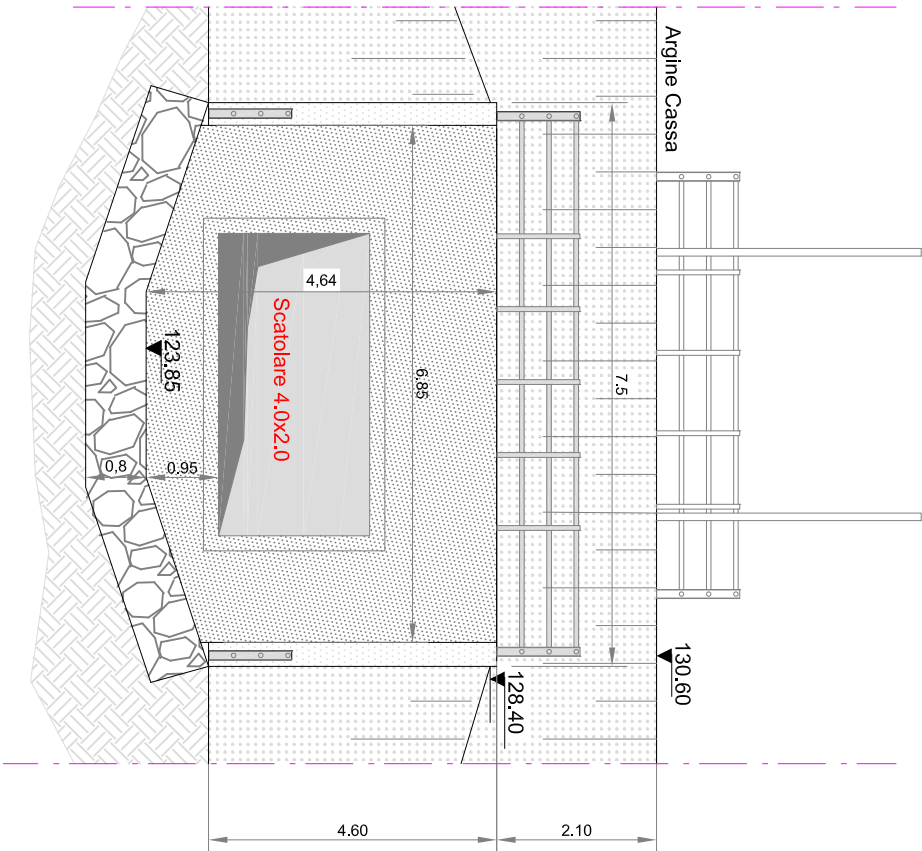

COMMISSARIO DI GOVERNO  
EX LEGGE 116/2014



CASSA DI ESPANSIONE RESTONE  
E SISTEMAZIONE DEL RETICOLO IDRAULICO DI PERTINENZA  
STRALCIO N.2  
ACCORDO DI PROGRAMMA D.M. N. 550 DEL 25/11/2015

PROGETTO DEFINITIVO

Responsabile Unico del Procedimento: Dott. Ing. LORENZO CONTI

R.T.I. - Progettazione


Responsabile delle prestazioni specialistiche	PROGETTISTI	PROGETTISTI	PROGETTISTI
Dott. Ing. STEFANO MONNI	Dott. Ing. STEFANO MONNI	Dott. Ing. DAVID SETTESOLDI	Dott. Ing. LUCIANO MARRADI
Dott. Ing. STEFANO MONNI	Dott. Ing. STEFANO MONNI	Dott. Ing. DAVID SETTESOLDI	Dott. Ing. LUCIANO MARRADI

Elaborato:

ID.04.02

RETICOLO IDRAULICO MINORE  
MANUFATTI DI SCARICO  
BORRO RESTONE E FOSCO DI GUARDIA

SCALA	Varie	VERIFICATO	DATA PRIMA EMISSIONE
REVISIONE	DATA	REDATTO	MARZO 2019
A	Marzo 2019	Geroni D. Neri	

forma file: ID0402\_14\_Mantidati\_Scario\_Rov\_A003

COMMISSARIO DI GOVERNO